



DZIENNIK URZĘDOWY

WOJEWÓDZTWA DOLNOŚLĄSKIEGO

Wrocław, dnia 13 marca 2019 r.

Poz. 1697

UCHWAŁA NR 0007.V.41.2019 RADY MIEJSKIEJ W ŻMIGRODZIE

z dnia 28 lutego 2019 r.

w sprawie uchwalenia miejscowego planu zagospodarowania przestrzennego dla terenu rekreacyjno-sportowego w miejscowości Osiek Mały

Na podstawie art. 18 ust. 2 pkt 5 i art. 40 ust. 1 ustawy z dnia 8 marca 1990 r. o samorządzie gminnym (tekst jednolity Dz. U. 2018 poz. 994 z późniejszymi zmianami), art. 20 ust. 1 ustawy z dnia 27 marca 2003 r. o planowaniu i zagospodarowaniu przestrzennym (tekst jednolity Dz. U. 2018 poz. 1945) oraz w związku z uchwałą nr 007.XXVIII.235.2017 Rady Miejskiej w Żmigrodzie z dnia 7 czerwca 2017 r. w sprawie przystąpienia do sporządzenia miejscowego planu zagospodarowania przestrzennego dla terenu rekreacyjno-sportowego w miejscowości Osiek Mały po stwierdzeniu, że plan nie narusza ustaleń „Studium uwarunkowań i kierunków zagospodarowania przestrzennego gminy Żmigród” uchwalonego uchwałą Rady Miejskiej w Żmigrodzie nr XII/73/07 z dnia 27 września 2007 r. ze zmianami, Rada Miejska w Żmigrodzie uchwala, co następuje:

§ 1. Uchwala się miejscowy plan zagospodarowania przestrzennego dla terenu rekreacyjno-sportowego w miejscowości Osiek Mały.

§ 2. 1. Integralną częścią niniejszej uchwały jest rysunek planu w skali 1:1000, stanowiący załącznik nr 1 do niniejszej uchwały.

2. Rozstrzygnięcie o sposobie rozpatrzenia uwag zgłoszonych do projektu planu stanowi załącznik nr 2 do niniejszej uchwały.

3. Rozstrzygnięcie o sposobie realizacji zapisanych w planie inwestycji z zakresu infrastruktury technicznej oraz zasadach ich finansowania stanowi załącznik nr 3 do niniejszej uchwały.

§ 3. 1. Następujące określenia stosowane w uchwale oznaczają:

- 1) **teren** – wyodrębniona liniami rozgraniczającymi część obszaru, opisana symbolem i numerem;
- 2) **przeznaczenie podstawowe** – przeznaczenie, którego udział przeważa na danym terenie;
- 3) **przeznaczenie dopuszczalne** – należy przez to rozumieć inne przeznaczenie, które może występować na terenie łącznie z przeznaczeniem podstawowym, dopuszcza się wcześniejszą lokalizację przeznaczenia dopuszczalnego niż przeznaczenia podstawowego;
- 4) **teren sportu i rekreacji** – należy rozumieć przez to teren, na którym będą realizowane publiczne obiekty i urządzenia służące kulturze fizycznej;
- 5) **nieprzekraczalna linia zabudowy** – linia, która nie może zostać przekroczona usytuowaniem żadnej ze ścian wszystkich budynków. Okapy i gzymsy nie mogą wykraczać poza nieprzekraczalną linię zabudowy o więcej niż 1 m, schody zewnętrzne o więcej niż 2 m; nieprzekraczalna linia zabudowy nie odnosi się do budowli, podziemnych części budynków oraz obiektów małej architektury;

6) **infrastruktura techniczna** - dystrybucyjne urządzenia i dystrybucyjne sieci infrastruktury technicznej.

2. Niezdefiniowane pojęcia należy rozumieć zgodnie z definicjami zawartymi w przepisach szczególnych i odrębnych.

§ 4. Obowiązującymi ustaleniami planu są następujące oznaczenia graficzne na rysunku planu:

- 1) granica obszaru objętego planem;
- 2) linia rozgraniczająca tereny o różnym przeznaczeniu lub różnych zasadach zagospodarowania;
- 3) nieprzekraczalna linia zabudowy;
- 4) symbol przeznaczenia terenu.

§ 5. Ustala się następujące przeznaczenie terenu 1US wyodrębnionego liniami rozgraniczającymi i oznaczonego odpowiednio symbolem na rysunku planu:

- 1) przeznaczenie podstawowe – sport i rekreacja;
- 2) przeznaczenie dopuszczalne – infrastruktura techniczna.

§ 6. Na obszarze objętym planem nie wprowadza się ustaleń dotyczących:

- 1) zasad kształtowania krajobrazu;
- 2) wymagań wynikających z potrzeb kształtowania przestrzeni publicznych, ze względu na brak takich przestrzeni;
- 3) granic i sposobów zagospodarowania terenów lub obiektów podlegających ochronie, na podstawie odrębnych przepisów, terenów górniczych, a także obszarów szczególnego zagrożenia powodzią, obszarów osuwania się mas ziemnych, krajobrazów priorytetowych określonych w audycie krajobrazowym oraz w planach zagospodarowania przestrzennego województwa;
- 4) szczególnych warunków zagospodarowania terenów oraz ograniczeń w ich użytkowaniu, w tym zakazu zabudowy;
- 5) sposobów i terminów tymczasowego zagospodarowania, urządzania i użytkowania terenów.

§ 7. Ustala się zasady ochrony i kształtowania ładu przestrzennego:

- 1) ustala się, że ukształtowania wymaga zabudowa zlokalizowana na obszarze objętym planem. Ustala się nakazy, zakazy, dopuszczenia i ograniczenia w kształtowaniu zabudowy i zagospodarowaniu terenów;
- 2) nie wyznacza się elementów zagospodarowania przestrzennego, które wymagają ochrony lub rewaloryzacji.

§ 8. Ustala się zasady ochrony środowiska, przyrody i krajobrazu kulturowego:

- 1) cały obszar znajduje się w zasięgu czwartorzędowego Głównego Zbiornika Wód Podziemnych nr 303 Pradolina Barycz - Głógów;
- 2) cały obszar znajduje się w granicach parku krajobrazowego Dolina Baryczy, gdzie obowiązują ograniczenia wynikające z przepisów odrębnych;
- 3) cały obszar znajduje się w granicach specjalnego obszaru ochrony siedlisk Natura 2000 „Ostoja nad Baryczą”, gdzie obowiązują ograniczenia wynikające z przepisów odrębnych;
- 4) cały obszar znajduje się w granicach obszaru specjalnej ochrony ptaków Natura 2000 „Dolina Baryczy”, gdzie obowiązują ograniczenia wynikające z przepisów odrębnych;
- 5) na obszarze objętym planem ustala się zakaz lokalizacji przedsięwzięć mogących zawsze i potencjalnie znacząco oddziaływać na środowisko, określonych w przepisach odrębnych, z wyłączeniem obiektów, urządzeń i sieci infrastruktury technicznej;
- 6) działalność przedsięwzięć zlokalizowanych na terenie oznaczonym symbolem 1US nie może powodować ponadnormatywnego obciążenia środowiska naturalnego poza granicami terenu, do którego inwestor posiada tytuł prawny;

- 7) teren oznaczony symbolem IUS należy do terenów przeznaczonych na cele rekreacyjno-wypoczynkowe, dla których przepisy odrębne określają dopuszczalne poziomy hałasu.

§ 9. Ustala się zasady ochrony dziedzictwa kulturowego i zabytków, w tym krajobrazów kulturowych, oraz dóbr kultury współczesnej:

- 1) cały obszar objęty planem jest położony w granicach strefy „B” ochrony konserwatorskiej, obejmującej teren, w którym elementy dawnego układu przestrzennego (tzn. rozplanowanie, kształt zewnętrzny zabudowy, a także jej powiązania z zielenią i krajobrazem) zachowały się w stosunkowo dobrym stanie i całość stanowi wartość kulturową w skali lokalnej;
- 2) w strefie „B” ustala się następujące wymogi konserwatorskie:
 - a) należy zachować i wyeksponować elementy historycznego układu przestrzennego, to jest rozplanowanie dróg, przebieg linii zabudowy, kompozycję wewnątrz urbanistycznych, kompozycję zabudowy i kompozycję zieleni,
 - b) obowiązują działania odtworzeniowe i rewaloryzacyjne,
 - c) należy preferować te inwestycje, które stanowią rozszerzenie lub uzupełnienie już istniejących form zainwestowania terenu, przy założeniu maksymalnego zachowania i utrwalenia istniejących już relacji oraz pod warunkiem, że nie kolidują one z historycznym charakterem obiektu,
 - d) nowa zabudowa powinna być zharmonizowana z historyczną kompozycją przestrzenno-architektoniczną w zakresie lokalizacji, rozplanowania, skali, ukształtowania bryły, w tym kształtu i wysokości dachu, poziomu posadowienia parteru, użytych form architektonicznych, podziałów otworów okiennych i drzwiowych, materiału oraz przy nawiązaniu do historycznej zabudowy danej miejscowości,
 - e) nowe budynki powinny być lokowane jako uzasadnione historycznie uzupełnienie przestrzeni,
 - f) nowa zabudowa nie może dominować nad zabudową historyczną,
 - g) należy stosować dachy dwuspadowe, o kącie nachylenia 35 - 45°,
 - h) należy stosować historyczny rodzaj pokrycia dachowego (dachówka ceramiczna lub cementowa w kolorze ceglстым, matowym), dopuszcza się inne pokrycie dachowe dla dachów o niskich spadkach oraz dopuszcza się pokrycie dachowe – blachę dachówkowo podobną w kolorze czerwonym matowym dla zadaszenia obiektów towarzyszących, takich jak na przykład osłony śmietnikowe, stacje transformatorowe itp.,
 - i) obowiązuje kolorystyka obiektów uwzględniająca walory estetyczne otoczenia jak i rozwiązania kolorystyczne występujące w zabudowie historycznej,
 - j) zakazuje się stosowania tworzyw sztucznych typu siding jako materiałów okładzinowych,
 - k) zakazuje się lokalizacji urządzeń technicznych o gabarytach kolidujących z krajobrazem kulturowym obszaru,
 - l) zakazuje się lokalizacji konstrukcji wieżowych i masztów związanych z urządzeniami przekąźnikowymi telekomunikacji,
 - m) zakazuje się budowy napowietrznych linii teletechnicznych i energetycznych;
- 3) cały obszar objęty planem jest położony w granicach strefy ochrony konserwatorskiej zabytków archeologicznych. Na obszarze tym, dla inwestycji związanych z pracami ziemnymi wymagane jest przeprowadzenie badań archeologicznych, zgodnie z przepisami odrębnymi.

§ 10. Ustala się szczegółowe zasady i warunki scalania i podziału nieruchomości objętych planem miejscowym:

- 1) nie ustala się granic obszarów wymagających przeprowadzenia scaleń i podziałów nieruchomości;
- 2) ustala się parametry działek uzyskiwanych w wyniku scalania i podziału, z zastrzeżeniem punktu 3 niniejszego paragrafu:
 - a) minimalna powierzchnia działki – 2000 m²,

- b) minimalna szerokość frontu działki – 30 m,
 - c) kąt położenia granic działek w stosunku do pasa drogowego – 10 – 170°;
- 3) ustalonych w punkcie 2 parametrów działek uzyskiwanych w wyniku scalania i podziału nie stosuje się do działek infrastruktury technicznej.

§ 11. Ustala się zasady modernizacji, rozbudowy i budowy systemów komunikacji:

- 1) ustala się, że obsługę komunikacyjną terenu stanowią istniejące drogi przyległe do obszaru objętego planem;
- 2) ustala się następujące wskaźniki dotyczące minimalnej ilości miejsc do parkowania, w tym miejsc przeznaczonych na parkowanie pojazdów zaopatrzonych w kartę parkingową, na obszarze objętym planem – 1 miejsce do parkowania na każde rozpoczęte 50 m² powierzchni użytkowej budynku;
- 3) w ramach określonej w pkt 2 minimalnej ilości miejsc do parkowania należy zapewnić miejsca przeznaczone na parkowanie pojazdów zaopatrzonych w kartę parkingową, w liczbie nie mniejszej niż określona w przepisach odrębnych dla dróg publicznych, stref zamieszkania oraz stref ruchu;
- 4) miejsca do parkowania mogą być lokalizowane zarówno w garażach jak i jako utwardzone miejsca do parkowania, w tym zadaszone wiatą.

§ 12. Ustala się zasady modernizacji, rozbudowy i budowy systemów infrastruktury technicznej:

- 1) na całym obszarze dopuszcza się lokalizowanie dystrybucyjnych urządzeń, dystrybucyjnych obiektów i dystrybucyjnych sieci infrastruktury technicznej, zgodnie z wymogami przepisów odrębnych;
- 2) ustala się zaopatrzenie w energię elektryczną, zgodnie z wymogami przepisów odrębnych;
- 3) ustala się zaopatrzenie w wodę do celów bytowych i gospodarczych, zgodnie z wymogami przepisów odrębnych;
- 4) ustala się oczyszczanie i odprowadzanie ścieków, zgodnie z wymogami przepisów odrębnych;
- 5) ustala się zaopatrzenie w gaz, zgodnie z wymogami przepisów odrębnych;
- 6) ustala się zagospodarowanie odpadów stałych, zgodnie z wymogami przepisów odrębnych;
- 7) ustala się zaopatrzenie w ciepło, zgodnie z wymogami przepisów odrębnych.

§ 13. Ustala się zasady kształtowania zabudowy oraz wskaźniki zagospodarowania terenu dla terenu oznaczonego symbolem **1US**:


- 1) ustala się linie zabudowy, których przebieg przedstawia się na rysunku planu;
- 2) maksymalna intensywność zabudowy – 0.25;
- 3) minimalna intensywność zabudowy – 0.01;
- 4) maksymalna powierzchnia zabudowy w stosunku do powierzchni działki lub terenu – 20%;
- 5) minimalny udział powierzchni biologicznie czynnej w stosunku do powierzchni działki lub terenu – 40%;
- 6) maksymalna wysokość zabudowy - 9 m;
- 7) geometria dachów:
 - a) układ połaci dachowych – dach dwuspadowy, o takim samym nachyleniu głównych połaci,
 - b) kąt nachylenia połaci dachowych - 35 – 45°.

§ 14. Zgodnie z art. 15 ust. 2 pkt. 12 ustawy z dnia 27 marca 2003 roku o planowaniu i zagospodarowaniu przestrzennym ustala się stawkę procentową, na podstawie której ustala się opłatę, o której mowa w art. 36 ust. 4 powołanej wyżej ustawy, w wysokości 1%.

§ 15. Wykonanie uchwały powierza się Burmistrzowi Gminy Żmigród.

§ 16. Uchwała wchodzi w życie po upływie 14 dni od daty opublikowania w Dzienniku Urzędowym Województwa Dolnośląskiego.

Wiceprzewodnicząca Rady Miejskiej w Żmigrodzie:
H. Szaniawska

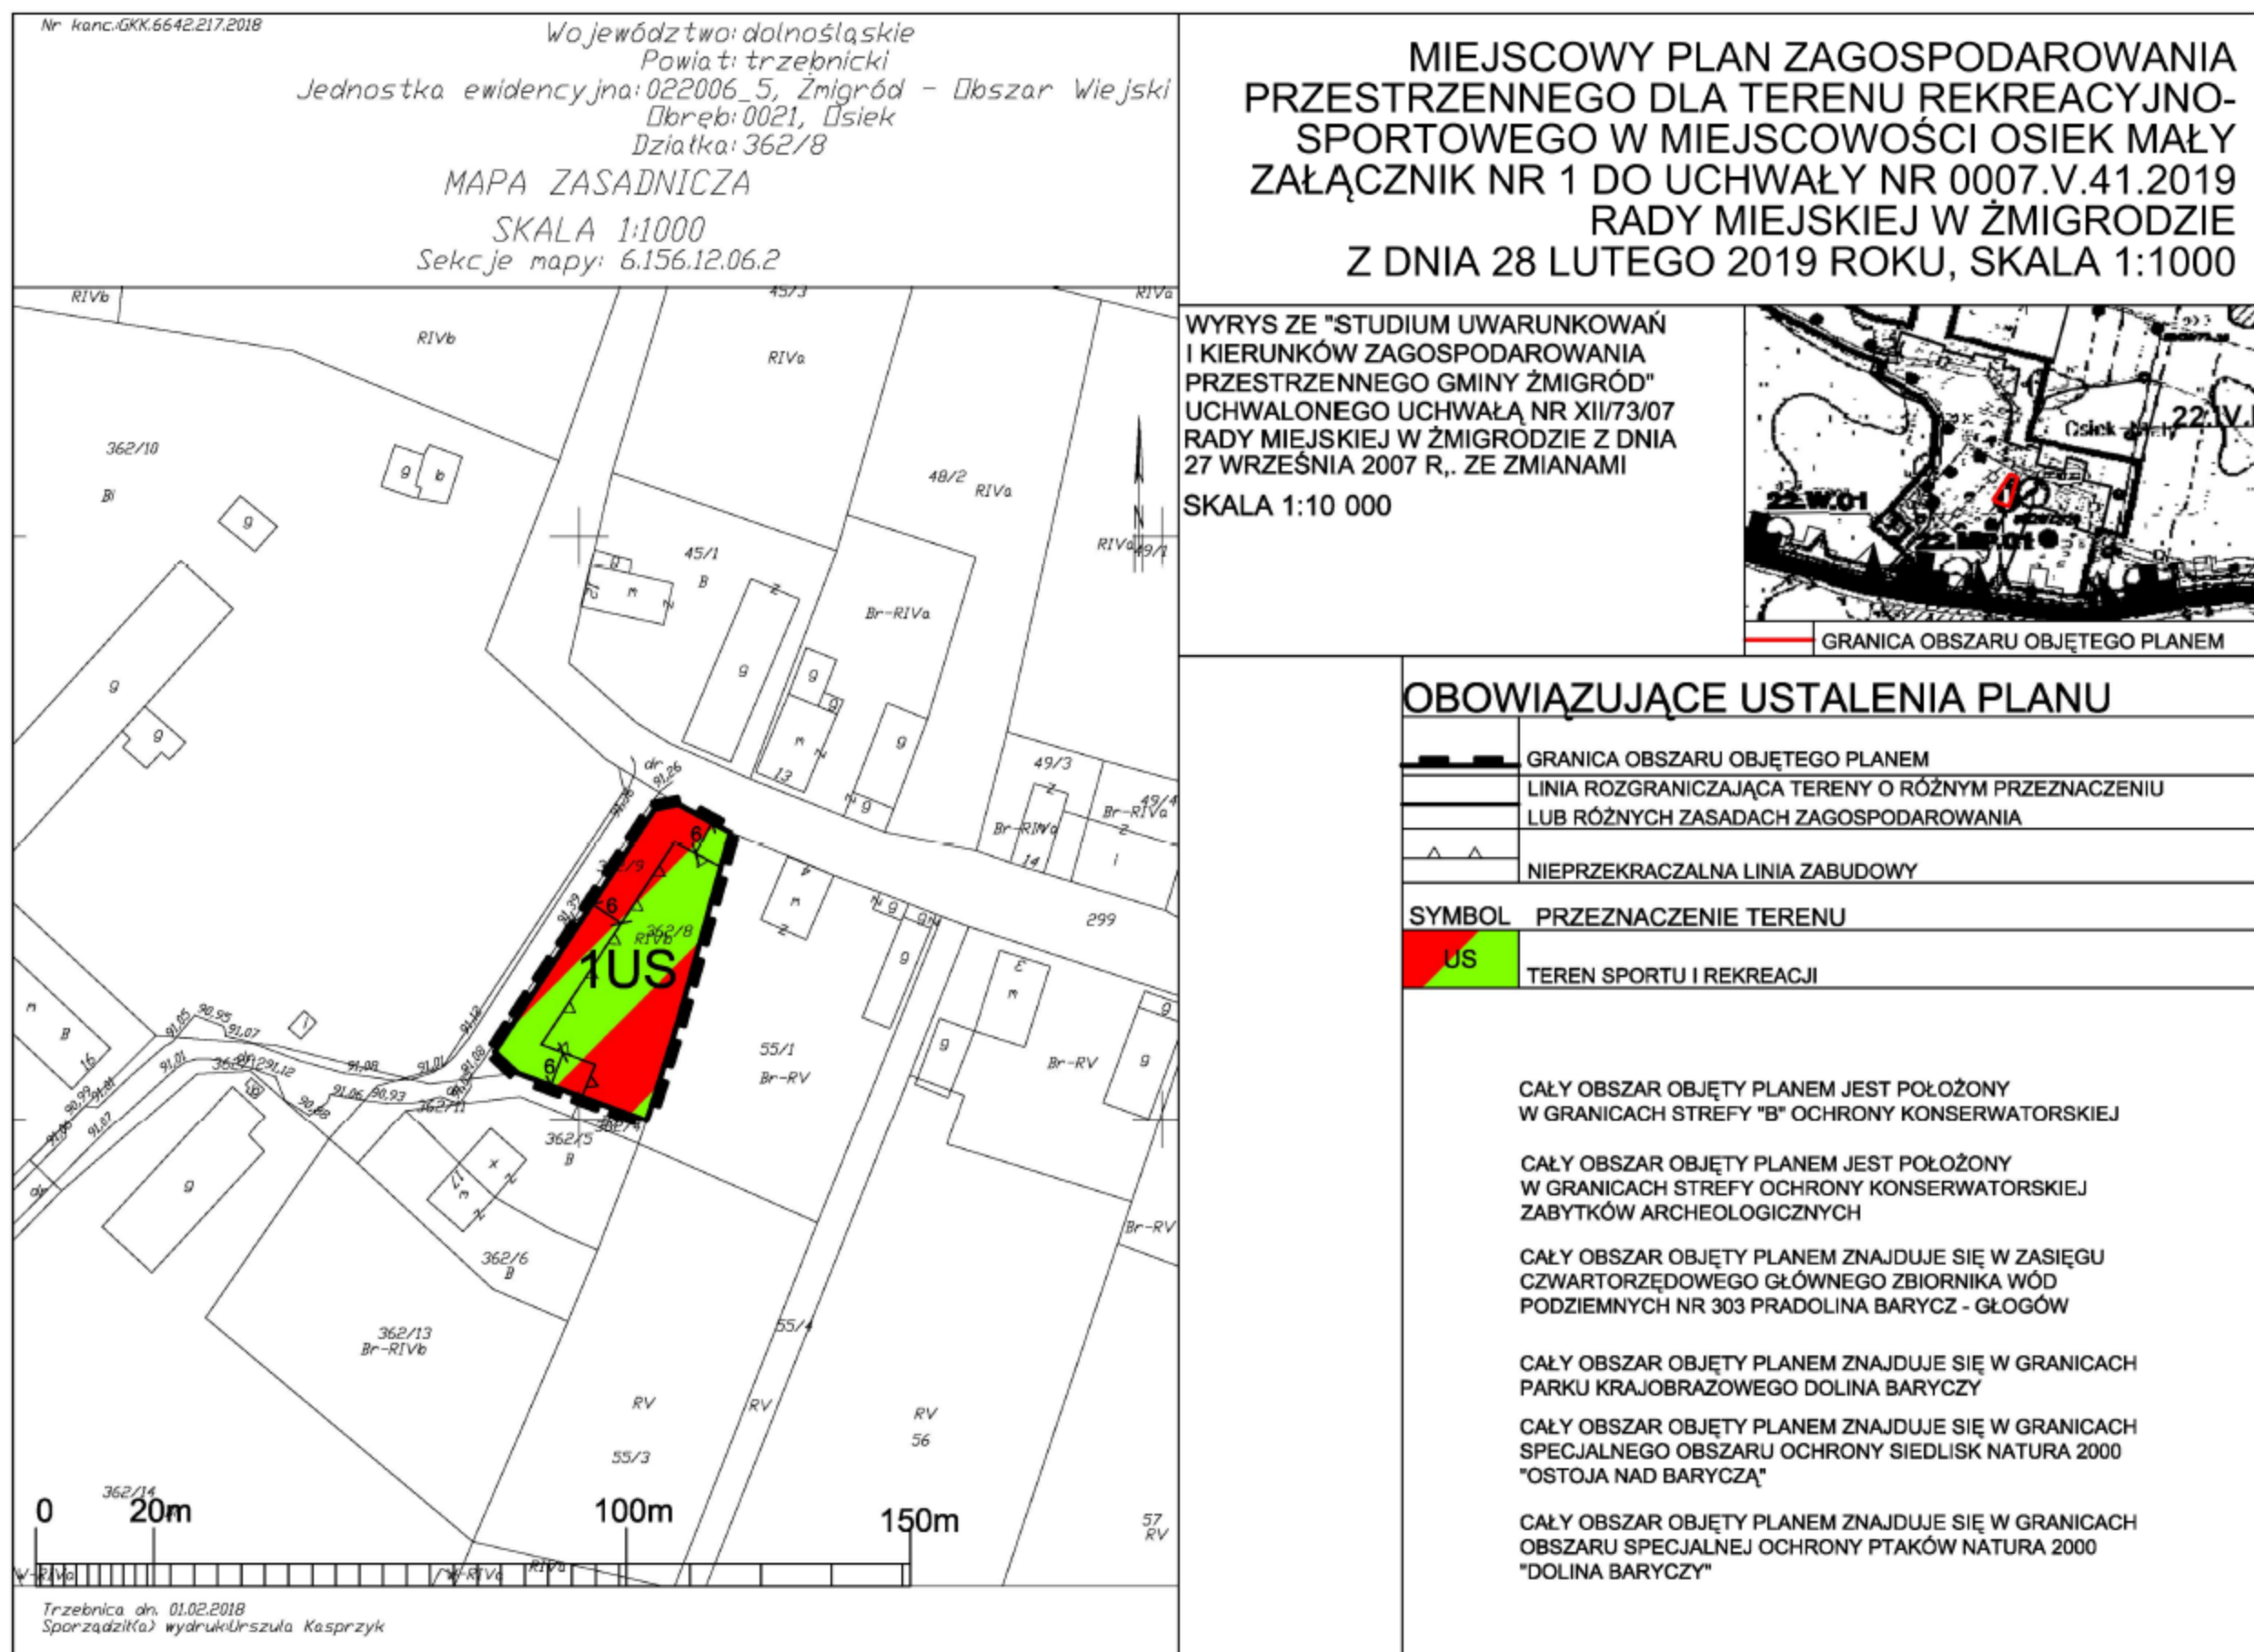

Załącznik nr 2 do uchwały nr 0007.V.41.2019
Rady Miejskiej w Żmigrodzie z dnia 28 lutego 2019 r.

**Rozstrzygnięcie o sposobie rozpatrzenia uwag zgłoszonych
do projektu miejscowego planu zagospodarowania przestrzennego dla terenu rekreacyjno-sportowego
w miejscowości Osiek Mały**

Na podstawie art. 20 ust. 1 ustawy z dnia 27 marca 2003 roku o planowaniu i zagospodarowaniu przestrzennym (tekst jednolity Dz. U. z 2018 r. poz. 1945) Rada Miejska w Żmigrodzie uchwala, co następuje:

§ 1. W związku z tym, że w ustawowym terminie, to jest do dnia 05.12.2018 r. nie wniesiono żadnych uwag do projektu miejscowego planu zagospodarowania przestrzennego dla terenu rekreacyjno-sportowego w miejscowości Osiek Mały, wyłożonego do publicznego wglądu, nie rozstrzyga się w sprawie rozpatrzenia uwag.

Załącznik nr 3 do uchwały nr 0007.V.41.2019
Rady Miejskiej w Żmigrodzie z dnia 28 lutego 2019 r.

Rozstrzygnięcie o sposobie realizacji, zapisanych w miejscowym planie zagospodarowania przestrzennego, inwestycji z zakresu infrastruktury technicznej, które należą do zadań własnych gminy oraz zasadach ich finansowania, zgodnie z przepisami o finansach publicznych

Na podstawie art. 20 ust. 1 ustawy z dnia 27 marca 2003 roku o planowaniu i zagospodarowaniu przestrzennym (tekst jednolity Dz. U. z 2018 r. poz. 1945), art. 7 ust. 1 ustawy z dnia 8 marca 1990 r. o samorządzie gminnym (tekst jednolity Dz.U. 2018 poz. 994 z późn. zm.) i art. 216 ust. 2 pkt 1 ustawy z dnia 27 sierpnia 2009 r. o finansach publicznych (tekst jednolity Dz.U. 2017 poz. 2077 z późn. zm.) Rada Miejska w Żmigrodzie uchwala, co następuje:

§ 1. 1. W projekcie miejscowego planu zagospodarowania przestrzennego dla terenu rekreacyjno-sportowego w miejscowości Osiek Mały nie wprowadza się żadnych inwestycji z zakresu infrastruktury technicznej, które należą do zadań własnych gminy, które nie byłyby przyjęte w obowiązującym miejscowym planie zagospodarowania przestrzennego.

2. Uchwalenie miejscowego planu zagospodarowania przestrzennego umożliwi urządzenie terenu sportowo-rekreacyjnego.

§ 2. Powyższa inwestycja zostanie wykonana zgodnie z Wieloletnimi Prognozami Inwestycyjnym gminy Żmigród.

§ 3. Zasady finansowania inwestycji, które należą do zadań własnych gminy będą zgodne z wymogami przepisów, w tym będą pochodzić z budżetu gminy oraz dotacji.