



DZIENNIK URZĘDOWY

WOJEWÓDZTWA DOLNOŚLĄSKIEGO

Wrocław, dnia 23 kwietnia 2019 r.

Poz. 2768

UCHWAŁA NR VIII/199/19 RADY MIEJSKIEJ WROCŁAWIA

z dnia 11 kwietnia 2019 r.

w sprawie uchwalenia miejscowego planu zagospodarowania przestrzennego w rejonie zachodniego odcinka ulicy Fabrycznej we Wrocławiu

Na podstawie art. 18 ust. 2 pkt 5 ustawy z dnia 8 marca 1990 r. o samorządzie gminnym (Dz. U. z 2019 r. poz. 506) i art. 20 ust. 1 ustawy z dnia 27 marca 2003 r. o planowaniu i zagospodarowaniu przestrzennym (Dz. U. z 2018 r. poz. 1945 oraz z 2019 r. poz. 60) w związku z uchwałą nr XLI/921/17 Rady Miejskiej Wrocławia z dnia 22 czerwca 2017 r. w sprawie przystąpienia do sporządzenia miejscowego planu zagospodarowania przestrzennego w rejonie zachodniego odcinka ulicy Fabrycznej we Wrocławiu (Biuletyn Urzędowy Rady Miejskiej Wrocławia z 2017 r. poz. 257), Rada Miejska Wrocławia uchwala, co następuje:

Rozdział 1.

Przepisy ogólne

§ 1. 1. Miejscowy plan zagospodarowania przestrzennego w rejonie zachodniego odcinka ulicy Fabrycznej we Wrocławiu, zwany dalej planem, obejmuje obszar przedstawiony na rysunku planu w skali 1:1000, stanowiącym załącznik nr 1 do uchwały.

2. W planie nie określa się:

- 1) zasad ochrony dziedzictwa kulturowego i zabytków, w tym krajobrazów kulturowych, oraz dóbr kultury współczesnej – ze względu na brak potrzeby określania takich zasad;
- 2) wymagań wynikających z potrzeb kształtowania przestrzeni publicznych – ze względu na brak potrzeby wyznaczania takich przestrzeni;
- 3) granic i sposobów zagospodarowania terenów lub obiektów podlegających ochronie, na podstawie odrębnych przepisów, terenów górniczych, a także obszarów szczególnego zagrożenia powodzią, obszarów osuwania się mas ziemnych, krajobrazów priorytetowych określonych w audycie krajobrazowym oraz w planach zagospodarowania przestrzennego województwa – ze względu na brak takich terenów, obszarów, obiektów oraz krajobrazów priorytetowych;
- 4) sposobu i terminu tymczasowego zagospodarowania, urządzania i użytkowania terenów – ze względu na brak potrzeby takiego zagospodarowania;
- 5) granic obszarów wymagających przeprowadzenia scaleń i podziałów nieruchomości – ze względu na brak potrzeby wyznaczania takich obszarów;
- 6) granic obszarów wymagających rekultywacji – ze względu na brak potrzeby wyznaczania takich obszarów;
- 7) granic terenów pod budowę urządzeń wytwarzających energię z odnawialnych źródeł energii o mocy przekraczającej 100 kW, oraz granic ich stref ochronnych związanych z ograniczeniami w zabudowie,

zagospodarowaniu i użytkowaniu terenu oraz występowaniem znaczącego oddziaływania tych urządzeń na środowisko – ze względu na brak potrzeby wyznaczania takich terenów;

- 8) granic terenów pod budowę obiektów handlowych o powierzchni sprzedaży powyżej 2000 m² – ze względu na brak potrzeby wyznaczania takich terenów;
- 9) granic terenów inwestycji celu publicznego o znaczeniu ponadlokalnym, umieszczonych w planie zagospodarowania przestrzennego województwa lub w ostatecznych decyzjach o lokalizacji drogi krajowej, wojewódzkiej lub powiatowej, linii kolejowej o znaczeniu państwowym, lotniska użytku publicznego, inwestycji w zakresie terminalu lub przedsięwzięcia Euro 2012 – ze względu na brak występowania takich terenów;
- 10) granic terenów rekreacyjno-wypoczynkowych oraz terenów służących organizacji imprez masowych – ze względu na brak potrzeby wyznaczania takich terenów;
- 11) granic pomników zagłady oraz ich stref ochronnych – ze względu na brak takich pomników oraz ich stref ochronnych;
- 12) granic terenów zamkniętych i granic stref ochronnych terenów zamkniętych – ze względu na brak takich terenów oraz ich stref ochronnych;
- 13) sposobu usytuowania obiektów budowlanych w stosunku do dróg i innych terenów publicznie dostępnych oraz do granic przyległych nieruchomości, kolorystyki obiektów budowlanych oraz pokrycia dachów – ze względu na brak potrzeby takich regulacji.

§ 2. Określenia stosowane w uchwale oznaczają:

- 1) dojazd – dojazd pojazdem samochodowym;
- 2) nieprzekraczalna linia zabudowy – linia ograniczająca fragment terenu, na wyłącznie którym dopuszcza się budynki oraz określone w ustaleniach planu budowlę; linia ta nie dotyczy części obiektów budowlanych znajdujących się w całości pod poziomem terenu, balkonów, wykuszy, loggii, gzymsów, okapów, zadaszeń nad wejściami do budynków, elementów odwodnienia, elementów wystroju elewacji, schodów prowadzących do budynków, pochylni i innych podobnych elementów budynków, których zasięg może być ograniczony w ustaleniach planu;
- 3) obiekt wbudowany w budynek – pomieszczenie lub wyodrębniona grupa powiązanych ze sobą pomieszczeń, stanowiące funkcjonalną całość, należącą do danej kategorii przeznaczenia terenu i znajdujące się w budynku, w którym zajmują nie więcej niż 30% jego powierzchni całkowitej;
- 4) obudowa estetyczna – konstrukcja stanowiąca architektoniczną osłonę urządzeń budowlanych, technicznych i instalacji, służąca utrzymaniu estetycznych walorów obiektu;
- 5) parking samodzielny jednopoziomowy – jednokondygnacyjna budowla lub budynek przeznaczony do przechowywania samochodów;
- 6) parking samodzielny wielopoziomowy – wielokondygnacyjna budowla lub budynek przeznaczony do przechowywania samochodów, w którym podstawowej funkcji parkingowej może towarzyszyć funkcja uzupełniająca;
- 7) parking rowerowy zamknięty – budowla lub budynek albo ich część przeznaczona do przechowywania rowerów i zabezpieczona przed ogólnym dostępem;
- 8) parking terenowy otwarty – jednopoziomowe odkryte miejsce postojowe lub ich zgrupowanie opierające się na gruncie i niebędące elementem pasa drogowego;
- 9) parking wbudowany – część budowli lub budynku przeznaczona do przechowywania samochodów;
- 10) przeznaczenie terenu – obiekty, które jako jedyne są dopuszczone na danym terenie;
- 11) sieci uzbrojenia – przewody wodociągowe i kanalizacyjne, gazociągi, sieci ciepłownicze, linie kablowe sieci telekomunikacyjnej i elektroenergetycznej, oraz inne podobne przewody, a także urządzenia melioracyjne wraz z urządzeniami niezbędnymi do ich funkcjonowania oraz stacje ładowania pojazdów elektrycznych;

- 12) szczególne wymagania architektoniczne – wymóg wysokiego poziomu ukształtowania architektonicznego zabudowy i zagospodarowania terenu;
- 13) szpaler drzew – pojedynczy lub podwójny szereg drzew, którego przerwanie jest możliwe na skrzyżowaniach oraz w miejscach dojazdu do terenu;
- 14) teren – część obszaru objętego planem wyznaczona liniami rozgraniczającymi, oznaczona symbolem;
- 15) trasa rowerowa – czytelny i spójny ciąg rozwiązań technicznych, zapewniający bezpieczny i wygodny ruch rowerowy, na który mogą składać się: wydzielone drogi rowerowe, ścieżki rowerowe, pasy rowerowe, ciągi pieszo-rowerowe, ulice w strefach ograniczonej prędkości, ulice w strefach zamieszkania, drogi wewnętrzne oraz inne podobne;
- 16) wyeksponowanie obiektu – wymóg takiego usytuowania obiektu, aby najbardziej reprezentacyjne części były widoczne z miejsca określonego w ustaleniach planu.

§ 3. 1. Integralną częścią planu jest rysunek planu, o którym mowa w § 1 ust. 1.

2. Następujące oznaczenia graficzne na rysunku planu są obowiązującymi ustaleniami planu:

- 1) granica obszaru objętego planem tożsama z granicą terenu rozmieszczenia inwestycji celu publicznego o znaczeniu lokalnym, granicą obszaru rehabilitacji istniejącej zabudowy i infrastruktury technicznej, granicą obszaru wymagającego przekształceń;
- 2) linia rozgraniczająca tereny;
- 3) symbol terenu;
- 4) nieprzekraczalna linia zabudowy;
- 5) miejsce zmiany rodzaju linii zabudowy;
- 6) symbol linii zabudowy;
- 7) strefa zieleni;
- 8) nawierzchnia do specjalnego opracowania.

3. Stwierdzenie, że plan nie narusza ustaleń Studium uwarunkowań i kierunków zagospodarowania przestrzennego Wrocławia stanowi załącznik nr 2 do uchwały.

4. Rozstrzygnięcie o sposobie rozpatrzenia uwag do projektu planu stanowi załącznik nr 3 do uchwały.

5. Rozstrzygnięcie o sposobie realizacji, zapisanych w planie, inwestycji z zakresu infrastruktury technicznej, które należą do zadań własnych gminy, oraz zasadach ich finansowania, zgodnie z przepisami o finansach publicznych stanowi załącznik nr 4 do uchwały.

§ 4. 1. Ustala się następujące kategorie przeznaczenia terenu:

- 1) handel detaliczny małopowierzchniowy A – należy przez to rozumieć obiekty służące sprzedaży detalicznej, przystosowane do przyjmowania klientów, o powierzchni sprzedaży nie większej niż 400 m², oraz punkty sprzedaży zakładów, gier losowych oraz loteryjnych i zakładów sportowych, wraz z obiektami towarzyszącymi, nienależącymi do innej kategorii przeznaczenia terenu, z wyłączeniem stacji paliw;
- 2) handel detaliczny małopowierzchniowy B – należy przez to rozumieć obiekty służące sprzedaży detalicznej, przystosowane do przyjmowania klientów, o powierzchni sprzedaży powyżej 400 m² ale nie większej niż 2000 m², wraz z obiektami towarzyszącymi, nienależącymi do innej kategorii przeznaczenia terenu, z wyłączeniem stacji paliw;
- 3) gastronomia – należy przez to rozumieć restauracje, bary, kawiarnie, w tym kawiarnie internetowe, cukiernie, winiarnie, puby, stołówki, obiekty służące działalności cateringowej, a także obiekty do nich podobne, nienależące do innej kategorii przeznaczenia terenu;
- 4) rozrywka – należy przez to rozumieć dyskoteki, kluby muzyczne, sale taneczne, kasyna i salony gier, kręgielnie, sale bilardowe, wraz z obiektami towarzyszącymi, a także obiekty do nich podobne, nienależące do innej kategorii przeznaczenia terenu;

- 5) widowiskowe obiekty kultury – należy przez to rozumieć teatry, opery, filharmonie, sale koncertowe, sale widowiskowe, cyrki, kina, kabarety, planetaria, wraz z obiektami towarzyszącymi, a także obiekty do nich podobne, nienależące do innej kategorii przeznaczenia terenu;
- 6) obiekty upowszechniania kultury – należy przez to rozumieć domy kultury, biblioteki, mediateki, wypożyczalnie filmów, centra informacyjne, kluby, z wyjątkiem muzycznych, wraz z obiektami towarzyszącymi, a także obiekty do nich podobne, nienależące do innej kategorii przeznaczenia terenu;
- 7) wystawy i ekspozycje – należy przez to rozumieć muzea, galerie sztuki, sale wystawowe, wraz z obiektami towarzyszącymi, a także obiekty do nich podobne, nienależące do innej kategorii przeznaczenia terenu;
- 8) pracownie artystyczne – należy przez to rozumieć pomieszczenia lub budynki wyspecjalizowane do potrzeb tworzenia utworów artystycznych, a także obiekty do nich podobne, nienależące do innej kategorii przeznaczenia terenu;
- 9) biura – należy przez to rozumieć budynki lub ich części, w których prowadzi się działalność związaną z zarządzaniem, działaniem organizacji, doradztwem, finansami, ubezpieczeniami, projektowaniem, obsługą nieruchomości, wynajmem, pośrednictwem, prowadzeniem interesów, pracami badawczo-rozwojowymi, archiwizowaniem, działalnością wydawniczą, reklamą, tłumaczeniami, świadczeniem usług turystycznych poza udzielaniem noclegów, przetwarzaniem i przesyłaniem informacji, informatyką, przygotowywaniem programów telewizyjnych i radiowych, obsługą przesyłek, administracją, wymiarem sprawiedliwości, zarządzaniem obroną narodową, policją, strażą pożarną i służbami ochrony, reprezentowaniem państw, instytucjami międzynarodowymi, a także podobną działalność, której nie prowadzi się w budynkach lub ich częściach należących do innych kategorii przeznaczenia terenu;
- 10) obiekty kongresowe i konferencyjne – należy przez to rozumieć obiekty kongresowe i konferencyjne wraz z obiektami towarzyszącymi, a także obiekty do nich podobne, nienależące do innej kategorii przeznaczenia terenu;
- 11) obiekty hotelowe – należy przez to rozumieć budynki niemieszkalne zakwaterowania turystycznego, w tym hotele, motele, pensjonaty, domy wycieczkowe, gospody, schroniska, w tym schroniska młodzieżowe, wraz z obiektami towarzyszącymi, a także obiekty do nich podobne, nienależące do innej kategorii przeznaczenia terenu;
- 12) usługi drobne – należy przez to rozumieć obiekty usług szewskich, krawieckich, rymarskich, fotograficznych, introligatorskich, poligraficznych, jubilerskich, lutniczych, fryzjerskich, kosmetycznych, zegarmistrzowskich, pogrzebowych, ślusarskich, stolarskich, obiekty napraw artykułów użytku osobistego i użytku domowego, konserwacji i naprawy sprzętu i wyposażenia biurowego, studia wizażu i odchudzania, łaźnie i sauny, solaria, gabinety masażu, gabinety wróżek i astrologów, pralnie, obiekty wynajmu i wypożyczania przedmiotów ruchomych, a także obiekty do nich podobne, nienależące do innej kategorii przeznaczenia terenu;
- 13) poradnie medyczne – należy przez to rozumieć przychodnie, poradnie, ambulatoria, ośrodki zdrowia, gabinety lekarskie, stacje dializ, zakłady rehabilitacji leczniczej, stacje krwiodawstwa, szkoły rodzenia, gabinety paramedyczne, a także obiekty do nich podobne, nienależące do innej kategorii przeznaczenia terenu;
- 14) pracownie medyczne – należy przez to rozumieć pracownie diagnostyki medycznej, protetyki stomatologicznej i ortodoncji, pracownie ortopedyczne, banki krwi, organów i szpiku kostnego, a także obiekty do nich podobne, nienależące do innej kategorii przeznaczenia terenu;
- 15) obiekty opieki nad dzieckiem – należy przez to rozumieć żłobki, kluby dziecięce, a także obiekty do nich podobne, nienależące do innej kategorii przeznaczenia terenu;
- 16) zakłady lecznicze dla zwierząt;
- 17) edukacja – należy przez to rozumieć przedszkola i szkoły, wraz z obiektami towarzyszącymi, z wyjątkiem szkół wyższych, a także obiekty do nich podobne, nienależące do innej kategorii przeznaczenia terenu;
- 18) obiekty kształcenia dodatkowego – należy przez to rozumieć obiekty, w których prowadzone jest kształcenie dodatkowe lub uzupełniające, w tym kursy i szkolenia oraz działalność wspomagająca

proces nauczania, wraz z obiektami towarzyszącymi, a także obiekty do nich podobne, nienależące do innej kategorii przeznaczenia terenu;

19) uczelnie wyższe;

20) obiekty naukowe i badawcze – należy przez to rozumieć obiekty, w których prowadzi się działalność naukową lub badawczą, w tym laboratoria, obserwatoria, stacje meteorologiczne, wraz z obiektami towarzyszącymi, a także obiekty do nich podobne, nienależące do innej kategorii przeznaczenia terenu;

21) obiekty wystawienniczo-targowe – należy przez to rozumieć obiekty wystawienniczo-targowe wraz z obiektami towarzyszącymi, a także obiekty do nich podobne, nienależące do innej kategorii przeznaczenia terenu;

22) produkcja;

23) produkcja drobna – należy przez to rozumieć niewielkie obiekty związane z prowadzeniem działalności wytwórczej, takie jak piekarnie, lodziarnie, wyrób produktów cukierniczych i ciastkarskich, zakłady poligraficzne, w tym obiekty przystosowane do przyjmowania klientów, wraz z obiektami towarzyszącymi, a także obiekty do nich podobne, nienależące do innej kategorii przeznaczenia terenu;

24) magazyny i handel hurtowy – należy przez to rozumieć obiekty służące do składowania, sortowania, konfekcjonowania, sprzedaży hurtowej i wysyłkowej sprzedaży detalicznej towarów, wraz z obiektami towarzyszącymi, z wyłączeniem giełd towarowych, a także obiekty do nich podobne, nienależące do innej kategorii przeznaczenia terenu;

25) obsługa pojazdów – należy przez to rozumieć obiekty służące obsłudze pojazdów, w tym myjnie, stacje diagnostyki pojazdów, punkty wymiany oleju, a także obiekty do nich podobne, nienależące do innej kategorii przeznaczenia terenu;

26) naprawa pojazdów – należy przez to rozumieć obiekty służące naprawie pojazdów, a także obiekty do nich podobne, nienależące do innej kategorii przeznaczenia terenu;

27) terenowe urządzenia sportowe – należy przez to rozumieć niekryte urządzenia do uprawiania sportu i rekreacji, w tym kąpieliska i plaże, wraz z obiektami towarzyszącymi, nienależącymi do innej kategorii przeznaczenia terenu;

28) kryte urządzenia sportowe – należy przez to rozumieć kryte w całości lub w części urządzenia do uprawiania sportu wraz z obiektami towarzyszącymi, nienależącymi do innej kategorii przeznaczenia terenu;

29) parki rozrywki – należy przez to rozumieć wesołe miasteczka wraz z obiektami towarzyszącymi, a także obiekty do nich podobne, nienależące do innej kategorii przeznaczenia terenu;

30) wody powierzchniowe – należy przez to rozumieć cieki i zbiorniki wodne wraz ze związanymi z nimi obszarami, w tym służącymi do przeprowadzenia wód powodziowych, budynki służące gospodarce wodnej, budowle hydrotechniczne, z wyjątkiem siłowni i elektrowni wodnych, pompowni, portów, a także obiekty do nich podobne, nienależące do innej kategorii przeznaczenia terenu;

31) obiekty do parkowania;

32) drogi wewnętrzne;

33) ciągi piesze;

34) ciągi rowerowe;

35) ciągi pieszo-rowerowe;

36) stacje transformatorowe;

37) stacje gazowe;

38) obiekty infrastruktury wodociągowej – należy przez to rozumieć studnie publiczne, urządzenia służące do ujmowania i magazynowania wód, pompownie wód, hydrofornie, urządzenia regulujące ciśnienie wody, a także obiekty do nich podobne, nienależące do innej kategorii przeznaczenia terenu;

39) obiekty infrastruktury kanalizacyjnej – należy przez to rozumieć wyloty urządzeń kanalizacyjnych służących do wprowadzania ścieków do wód lub do ziemi, urządzenia podczyszczające i oczyszczające ścieki oraz przepompownie ścieków, a także obiekty do nich podobne, nienależące do innej kategorii przeznaczenia terenu.

2. Ustala się następujące grupy kategorii przeznaczenia terenu:

1) aktywność gospodarcza i usługi – grupa obejmuje kategorie wymienione w ust. 1 pkt 1 - 30;

2) infrastruktura drogowa – grupa obejmuje kategorie:

a) obiekty do parkowania,

b) drogi wewnętrzne,

c) ciągi piesze,

d) ciągi rowerowe,

e) ciągi pieszo–rowerowe;

3) obiekty infrastruktury technicznej – grupa obejmuje kategorie:

a) stacje transformatorowe,

b) stacje gazowe,

c) obiekty infrastruktury wodociągowej,

d) obiekty infrastruktury kanalizacyjnej.

3. Na terenie dopuszcza się zieleń i urządzenia budowlane towarzyszące kategoriom przeznaczenia dopuszczonym na tym terenie.

Rozdział 2.

Ustalenia dla całego obszaru objętego planem

§ 5. Obowiązują następujące ustalenia dotyczące ukształtowania zabudowy i zagospodarowania terenu:

1) w odniesieniu do budowli, nieprzekraczalne linie zabudowy dotyczą budowli przekrytych dachem;

2) wymiar pionowy budowli nieprzekrytej dachem, mierzony od poziomu terenu przy budowli do jej najwyższego punktu, nie może być większy niż 8 m;

3) zakazuje się wszelkich obiektów o wysokościach przewyższających powierzchnie ograniczające wysokości zabudowy wokół lotniska Wrocław-Strachowice, wyznaczone na rysunku planu według dokumentacji rejestracyjnej lotniska Wrocław-Strachowice;

4) dla obiektów infrastruktury technicznej nie obowiązują linie zabudowy oraz ustalenia dla terenu dotyczące:

a) udziału powierzchni zabudowy w powierzchni działki budowlanej,

b) wskaźnika intensywności zabudowy,

c) udziału powierzchni terenu biologicznie czynnego w powierzchni działki budowlanej,

d) minimalnej powierzchni działki budowlanej,

e) minimalnej szerokości frontu działki budowlanej;

5) zakazuje się lokalizacji urządzeń wykorzystujących energię wiatru.

§ 6. Na powierzchniach niezabudowanych i nieutwardzonych obowiązuje zieleń lub teren biologicznie czynny.

§ 7. Wyznacza się granice obszaru rehabilitacji istniejącej zabudowy i infrastruktury technicznej tożsame z granicami obszaru objętego planem.

§ 8. Wyznacza się granice obszaru wymagającego przekształceń tożsame z granicami obszaru objętego planem.

§ 9. Wyznacza się granice terenu rozmieszczenia inwestycji celu publicznego o znaczeniu lokalnym tożsame z granicami obszaru objętego planem.

§ 10. Obowiązują następujące ustalenia dotyczące zasad scalania i podziału nieruchomości:

- 1) dopuszcza się scalanie i podział nieruchomości;
- 2) powierzchnia działki nie może być mniejsza niż 3000 m²;
- 3) szerokość frontu działki od ul. Fabrycznej nie może być mniejsza niż 30 m;
- 4) kąt położenia granicy działki w stosunku do pasa drogowego ul. Fabrycznej nie może być mniejszy niż 85°.

§ 11. Obowiązują następujące ustalenia dotyczące systemów infrastruktury technicznej:

- 1) dopuszcza się sieci uzbrojenia;
- 2) przewody wodociągowe i kanalizacyjne, gazociągi, sieci ciepłownicze, linie kablowe sieci telekomunikacyjnej i elektroenergetycznej oraz inne podobne przewody dopuszcza się wyłącznie jako podziemne;
- 3) zaopatrzenie w wodę dopuszcza się z sieci wodociągowej;
- 4) odprowadzenie ścieków komunalnych dopuszcza się wyłącznie siecią kanalizacyjną;
- 5) odprowadzenie wód opadowych i roztopowych dopuszcza się siecią kanalizacyjną, z zastrzeżeniem pkt 6;
- 6) przy odprowadzaniu wód opadowych i roztopowych należy uwzględnić rozwiązania polegające na zagospodarowaniu tych wód w miejscu opadu, w szczególności poprzez gospodarcze wykorzystanie, odparowanie, rozsączanie do gruntu lub retencjonowanie na działce budowlanej wraz ze spowalnianiem ich odpływu do odbiornika;
- 7) zaopatrzenie w energię elektryczną dopuszcza się z sieci elektroenergetycznej oraz odnawialnych źródeł energii;
- 8) zaopatrzenie w ciepło dopuszcza się wyłącznie z sieci ciepłowniczej lub innych niskoemisyjnych systemów grzewczych, niepowodujących przekroczeń dopuszczalnych emisji do środowiska, zgodnie z przepisami odrębnymi.

§ 12. Określa się wysokość stawki procentowej, na podstawie której ustala się opłatę, o której mowa w art. 36 ust. 4 ustawy z dnia 27 marca 2003 r. o planowaniu i zagospodarowaniu przestrzennym, na 30%.

Rozdział 3. Ustalenia dla terenu

§ 13. 1. Dla terenu oznaczonego na rysunku planu symbolem 1AG-U ustala się przeznaczenie:

- 1) aktywność gospodarcza i usługi;
- 2) infrastruktura drogowa;
- 3) obiekty infrastruktury technicznej.

2. Na terenie, o którym mowa w ust. 1, obowiązują następujące ustalenia dotyczące ukształtowania zabudowy i zagospodarowania terenu:

- 1) handel detaliczny małopowierzchniowy A, handel detaliczny małopowierzchniowy B, gastronomię, poradnie medyczne, pracownie medyczne, obiekty opieki nad dzieckiem i edukację dopuszcza wyłącznie jako obiekty wbudowane w budynek;
- 2) obowiązuje stosowanie rozwiązań technicznych w budynkach opieki nad dzieckiem, edukacji oraz w innych budynkach związanych ze stałym i czasowym pobytem dzieci i młodzieży, które zapewniają w nich właściwe warunki akustyczne;
- 3) obiekty służące do magazynowania i składowania dopuszcza się wyłącznie w budynkach;
- 4) powierzchnia działki budowlanej nie może być mniejsza niż 3000 m²;

- 5) obowiązuje usytuowanie budynków zgodnie z prostokątną siatką linii równoległych i prostopadłych do linii zabudowy budynków objętych ochroną poza granicami planu na obszarze dawnego zakładu Państwowej Fabryki Wagonów „PAFAWAG”;
- 6) nieprzekraczalna linia zabudowy, oznaczona symbolem 1, obowiązuje wyłącznie powyżej 6 m od poziomu ciągu pieszego i trasy rowerowej, lecz nie niżej niż od 127,5 m nad poziomem morza;
- 7) wymiar pionowy budynku lub budowli przekrytej dachem, mierzony od poziomu terenu przy budynku lub budowli do:
 - a) najwyższego punktu pokrycia dachu nie może być większy niż 25 m,
 - b) najniższego punktu pokrycia dachu nie może być mniejszy niż 6 m na nie mniej niż 80% powierzchni zabudowy;
- 8) kąt nachylenia połaci dachowej nie może być większy niż 10°;
- 9) obowiązuje obudowa estetyczna urządzeń budowlanych, technicznych i instalacji zamontowanych na dachach ze wszystkich stron, z wyjątkiem obudowy z góry;
- 10) ustalenie, o którym mowa w pkt 9, nie dotyczy: anten, kolektorów słonecznych, urządzeń fotowoltaicznych, instalacji odgromowej;
- 11) obowiązuje wycofanie obudowy estetycznej, o której mowa w pkt 9, na odległość co najmniej 2 m od zewnętrznej krawędzi zewnętrznej ściany budynku;
- 12) wymiar pionowy obudowy estetycznej, o której mowa w pkt 9, mierzony od jej najniższego punktu na dachu do jej najwyższego punktu, nie może być większy niż 4 m;
- 13) obowiązują szczególne wymagania architektoniczne i wyeksponowanie obiektu od strony ul. Fabrycznej;
- 14) obowiązuje nawierzchnia do specjalnego opracowania z zastosowaniem zieleni i oświetlenia;
- 15) w obszarze nawierzchni do specjalnego opracowania i w strefie zieleni nie dopuszcza się parkingu terenowego otwartego;
- 16) w obszarze nawierzchni do specjalnego opracowania i w strefie zieleni na całej długości obowiązuje ciąg pieszy o szerokości co najmniej 2 m łączący ul. Fabryczną z południową granicą planu;
- 17) w obszarze nawierzchni do specjalnego opracowania i w strefie zieleni na całej długości obowiązuje trasa rowerowa o szerokości co najmniej 2,5 m łącząca ul. Fabryczną z południową granicą planu;
- 18) obowiązuje powiązanie ciągu pieszego i trasy rowerowej, o których mowa w pkt 16 i 17, z ciągami usytuowanymi poza obszarem opracowania w ul. Fabrycznej i od strony południowej granicy planu;
- 19) wzdłuż ciągu pieszego i trasy rowerowej, o których mowa w pkt 16 i 17, obowiązuje wprowadzenie zieleni i oświetlenia;
- 20) w obszarze nawierzchni do specjalnego opracowania i w strefie zieleni obowiązuje szpaler drzew na odcinku wskazanym na rysunku planu;
- 21) drogi wewnętrzne dopuszcza się wyłącznie poza strefą zieleni i nawierzchnią do specjalnego opracowania;
- 22) drogi wewnętrzne dopuszcza się wyłącznie o szerokości pasa drogowego nie mniejszej niż 6 m;
- 23) udział powierzchni zabudowy w powierzchni działki budowlanej nie może być większy niż 30%;
- 24) wartość wskaźnika intensywności zabudowy może być równa lub większa od 0, przy czym nie może być większa niż 2,5;
- 25) powierzchnia terenu biologicznie czynnego musi stanowić co najmniej 25% powierzchni działki budowlanej, z zastrzeżeniem pkt 26;
- 26) w strefie zieleni, wyznaczonej na rysunku planu, powierzchnia terenu biologicznie czynnego musi stanowić co najmniej 55% powierzchni tej strefy.

3. Na terenie, o którym mowa w ust. 1, obowiązują następujące ustalenia dotyczące systemu transportowego:

- 1) dojazd do terenu dopuszcza się wyłącznie:
 - a) od ul. Fabrycznej poprzez działki usytuowane poza obszarem objętym planem,
 - b) od ul. Fabrycznej wyłącznie jako obsługa parkingu podziemnego, z zastrzeżeniem pkt 2,
 - c) od dróg wewnętrznych poprzez działki usytuowane poza obszarem objętym planem;
- 2) wjazd i wyjazd z parkingu podziemnego, o który mowa w pkt 1, lit. b, dopuszcza się wyłącznie w obszarze nawierzchni do specjalnego opracowania;
- 3) dopuszcza się wyłącznie następujące rodzaje obiektów do parkowania:
 - a) parkingi wbudowane,
 - b) parkingi samodzielne wielopoziomowe,
 - c) parkingi terenowe otwarte,
 - d) parkingi samodzielne jednopoziomowe, z zastrzeżeniem pkt 4,
 - e) parkingi dla rowerów;
- 4) parkingi samodzielne jednopoziomowe dopuszcza się wyłącznie jako podziemne;
- 5) w strefach ruchu obowiązują miejsca postojowe przeznaczone do parkowania pojazdów zaopatrzonych w kartę parkingową co najmniej w liczbie:
 - a) 1 miejsce postojowe – jeżeli liczba miejsc wynosi od 6 do 15,
 - b) 2 miejsca postojowe – jeżeli liczba miejsc wynosi od 16 do 40,
 - c) 3 miejsca postojowe – jeżeli liczba miejsc wynosi od 41 do 100,
 - d) 4% ogólnej liczby miejsc postojowych jeżeli ogólna liczba miejsc wynosi więcej niż 100;
- 6) obowiązują miejsca postojowe dla samochodów osobowych towarzyszące poszczególnym kategoriom przeznaczenia terenu co najmniej w liczbie ustalonej zgodnie z następującymi wskaźnikami:
 - a) dla biur – 1 miejsce postojowe na 100 m² powierzchni użytkowej,
 - b) dla obiektów kongresowych i konferencyjnych – 1 miejsce postojowe na 100 m² powierzchni użytkowej,
 - c) dla obiektów hotelowych – 15 miejsc postojowych na 100 pokoi hotelowych,
 - d) dla obiektów kształcenia dodatkowego – 1 miejsce postojowe na 100 m² powierzchni użytkowej,
 - e) dla uczelni wyższych – 5 miejsc postojowych na 100 stanowisk pracy i miejsc dla studentów,
 - f) dla handlu detalicznego małopowierzchniowego A i handlu detalicznego małopowierzchniowego B – 1 miejsce postojowe na 100 m² powierzchni sprzedaży,
 - g) dla obiektów wystawienniczo-targowych – 1 miejsce postojowe na 100 m² powierzchni użytkowej,
 - h) dla produkcji – 10 miejsc postojowych na 100 stanowisk pracy,
 - i) dla magazynów i handlu hurtowego – 1 miejsce postojowe na 100 m² powierzchni użytkowej,
 - j) dla krytych urządzeń sportowych – 3 miejsca postojowe na 100 miejsc dla użytkowników lub miejsc dla widzów;
- 7) miejsca postojowe, o których mowa w pkt 6, należy usytuować na działce budowlanej, na której usytuowany jest obiekt, któremu te miejsca towarzyszą;
- 8) obowiązują miejsca postojowe dla rowerów towarzyszące poszczególnym kategoriom przeznaczenia terenu co najmniej w liczbie ustalonej zgodnie z następującymi wskaźnikami:
 - a) dla biur – 3 miejsca postojowe na 100 m² powierzchni użytkowej,

- b) dla obiektów kongresowych i konferencyjnych – 2 miejsca postojowe na 100 m² powierzchni użytkowej,
 - c) dla obiektów kształcenia dodatkowego – 1 miejsce postojowe na 100 m² powierzchni użytkowej,
 - d) dla uczelni wyższych – 15 miejsc postojowych na 100 stanowisk pracy i miejsc dla studentów,
 - e) dla handlu detalicznego małopowierzchniowego A i dla handlu detalicznego małopowierzchniowego B – 2 miejsca postojowe na 100 m² powierzchni sprzedaży,
 - f) dla produkcji – 5 miejsc postojowych na 100 stanowisk pracy,
 - g) dla krytych urządzeń sportowych – 3 miejsca postojowe na 100 miejsc dla użytkowników lub miejsc dla widzów;
- 9) miejsca postojowe, o których mowa w pkt 8, należy usytuować na działce budowlanej, na której usytuowany jest obiekt, któremu te miejsca towarzyszą;
- 10) parkingi rowerowe zamknięte dopuszcza się wyłącznie jako wbudowane.

Rozdział 4. Przepisy końcowe



§ 14. Traci moc uchwała nr XXXII/2290/04 Rady Miejskiej Wrocławia z dnia 30 grudnia 2004 r. w sprawie uchwalenia miejscowego planu zagospodarowania przestrzennego terenów przemysłowych w rejonie ulicy Strzegomskiej, w obrębie Grabiszyn we Wrocławiu (Dz. Urz. Woj. Doln. z 2005 r. Nr 28, poz. 655 oraz z 2007 r. Nr 28, poz. 265) na obszarze objętym planem.

§ 15. Wykonanie uchwały powierza się Prezydentowi Wrocławia.

§ 16. Uchwała wchodzi w życie po upływie 14 dni od dnia ogłoszenia w Dzienniku Urzędowym Województwa Dolnośląskiego.

Wiceprzewodniczący Rady Miejskiej Wrocławia:
B. Ciążyński

MIEJSCOWY PLAN ZAGOSPODAROWANIA PRZESTRZENNEGO W REJONIE ZACHODNIEGO ODCINKA ULICY FABRYCZNEJ WE WROCŁAWIU

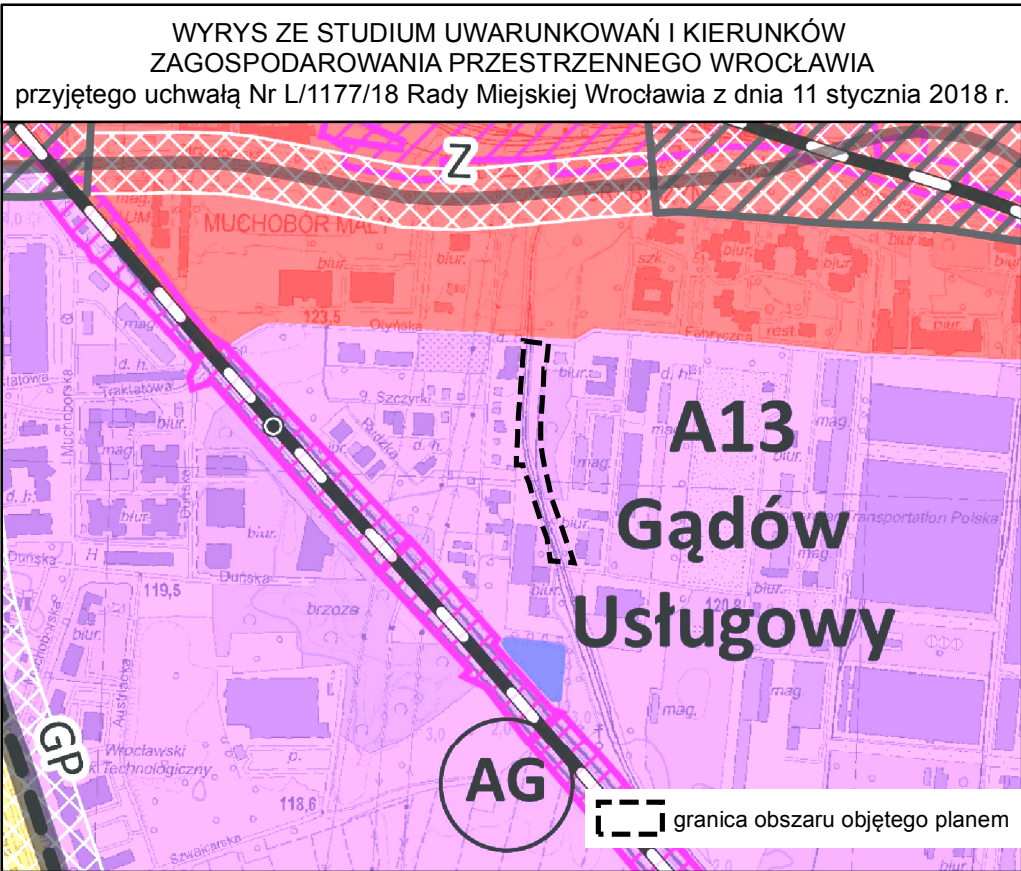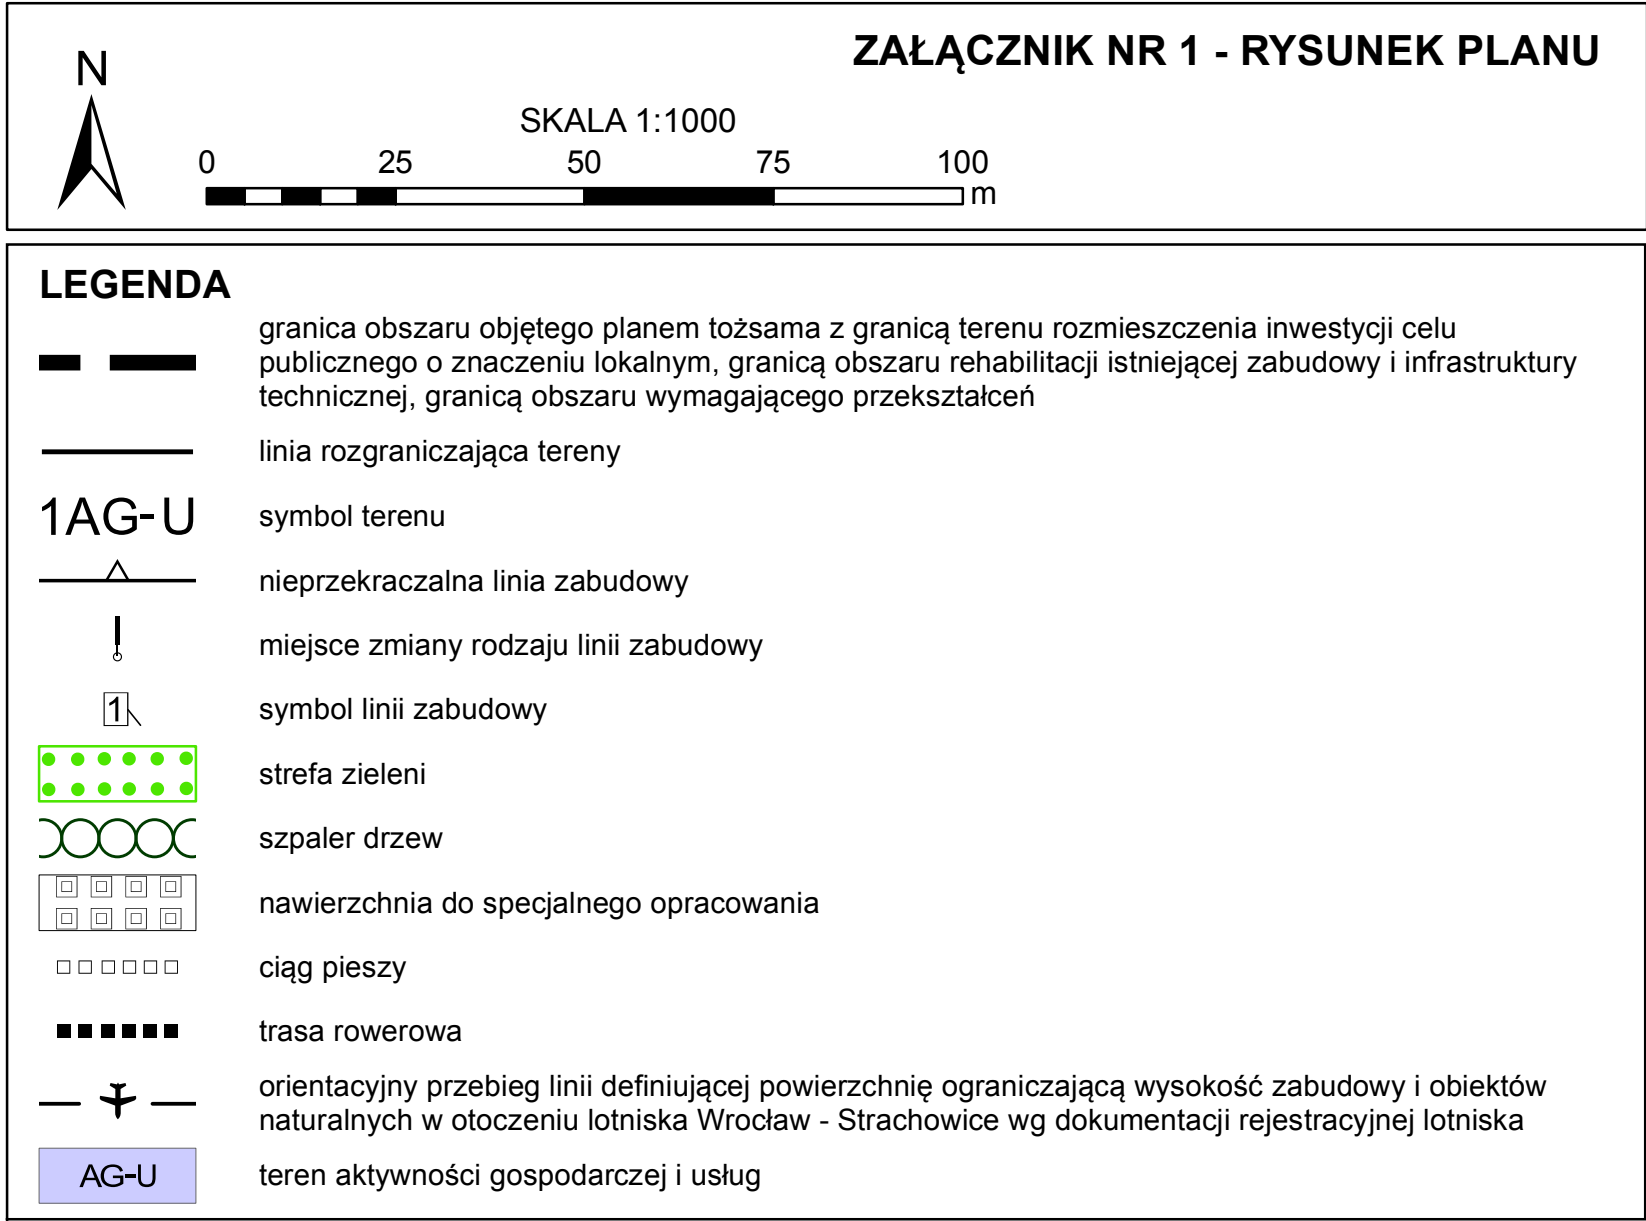

Załącznik nr 2

do uchwały nr VIII/199/19

Rady Miejskiej Wrocławia

z dnia 11 kwietnia 2019 r.

**Stwierdzenie, że plan nie narusza ustaleń Studium uwarunkowań i kierunków zagospodarowania
przestrzennego Wrocławia**

Rada Miejska Wrocławia stwierdza, że miejscowy plan zagospodarowania przestrzennego w rejonie zachodniego odcinka ulicy Fabrycznej we Wrocławiu nie narusza ustaleń Studium uwarunkowań i kierunków zagospodarowania przestrzennego Wrocławia przyjętego uchwałą nr L/1177/18 z dnia 11 stycznia 2018 roku (Biuletyn Urzędowy Rady Miejskiej Wrocławia z 2018 r. poz. 5).

Załącznik nr 3

do uchwały nr VIII/199/19

Rady Miejskiej Wrocławia

z dnia 11 kwietnia 2019 r.

Rozstrzygnięcie o sposobie rozpatrzenia uwag do projektu planu

Rada Miejska Wrocławia, po uprzednim rozpatrzeniu, nie uwzględnia uwagi do projektu miejscowego planu zagospodarowania przestrzennego w rejonie zachodniego odcinka ulicy Fabrycznej we Wrocławiu wniesionej przez Jogrę 1 Sp. z o.o. pismem w dniu 17.08.2018 roku w zakresie dotyczącym:

- 1) wprowadzenia zapisów umożliwiających realizację dojazdu na działkę nr 1/56 bezpośrednio z ul. Fabrycznej przy zachowaniu ciągłości ciągu pieszego i trasy rowerowej, zgodnie z wariantem 1 przedstawionym na załączniku nr 1 do uwagi;
- 2) jednoznacznego oddzielenia na rysunku planu strefy zieleni, szpaleru drzew, ciągu pieszego i trasy rowerowej od nawierzchni do specjalnego opracowania przy jednoczesnym utrzymaniu obowiązku realizacji tej funkcji w ramach nawierzchni do specjalnego opracowania.

Załącznik nr 4
do uchwały nr VIII/199/19
Rady Miejskiej Wrocławia
z dnia 11 kwietnia 2019 r.

Rozstrzygnięcie o sposobie realizacji, zapisanych w planie, inwestycji z zakresu infrastruktury technicznej, które należą do zadań własnych gminy, oraz zasadach ich finansowania, zgodnie z przepisami o finansach publicznych

W obszarze miejscowego planu zagospodarowania przestrzennego w rejonie zachodniego odcinka ulicy Fabrycznej we Wrocławiu nie ma inwestycji z zakresu infrastruktury technicznej, które należą do zadań własnych gminy.