



DZIENNIK URZĘDOWY

WOJEWÓDZTWA DOLNOŚLĄSKIEGO

Wrocław, dnia 19 września 2019 r.

Poz. 5476

UCHWAŁA NR XIII/333/19 RADY MIEJSKIEJ WROCŁAWIA

z dnia 5 września 2019 r.

w sprawie uchwalenia miejscowego planu zagospodarowania przestrzennego w rejonie ulic Muchoborskiej i Austriackiej we Wrocławiu

Na podstawie art. 18 ust. 2 pkt 5 ustawy z dnia 8 marca 1990 r. o samorządzie gminnym (Dz. U. z 2019 r. poz. 506, 1309 i 1571) i art. 20 ust. 1 ustawy z dnia 27 marca 2003 r. o planowaniu i zagospodarowaniu przestrzennym (Dz. U. z 2018 r. poz. 1945 oraz z 2019 r. poz. 60, 235, 730 i 1524) w związku z uchwałą nr LXIII/1533/18 Rady Miejskiej Wrocławia z dnia 11 października 2018 r. w sprawie przystąpienia do sporządzenia miejscowego planu zagospodarowania przestrzennego w rejonie ulic Muchoborskiej i Austriackiej we Wrocławiu (Biuletyn Urzędowy Rady Miejskiej Wrocławia z 2018 r. poz. 377), Rada Miejska Wrocławia uchwala, co następuje:

Rozdział 1. Przepisy ogólne

§ 1.1. Miejscowy plan zagospodarowania przestrzennego w rejonie ulic Muchoborskiej i Austriackiej we Wrocławiu, zwany dalej planem, obejmuje obszar przedstawiony na rysunku planu w skali 1:1000, stanowiącym załącznik nr 1 do uchwały.

2. W planie nie określa się:

- 1) zasad ochrony krajobrazów kulturowych oraz dóbr kultury współczesnej – ze względu na brak krajobrazów kulturowych oraz dóbr kultury współczesnej;
- 2) granic i sposobów zagospodarowania terenów górniczych, a także obszarów szczególnego zagrożenia powodzią, obszarów osuwania się mas ziemnych, krajobrazów priorytetowych określonych w audycie krajobrazowym oraz w planach zagospodarowania przestrzennego województwa – ze względu na brak takich terenów, obszarów, obiektów oraz krajobrazów priorytetowych;
- 3) sposobu i terminu tymczasowego zagospodarowania, urządzania i użytkowania terenów – ze względu na brak potrzeby takiego zagospodarowania;
- 4) granic obszarów wymagających przeprowadzenia scaleń i podziałów nieruchomości – ze względu na brak potrzeby wyznaczania takich obszarów;
- 5) granic obszarów rehabilitacji istniejącej zabudowy i infrastruktury technicznej – ze względu na brak potrzeby wyznaczania takich obszarów;
- 6) granic obszarów wymagających przekształceń lub rekultywacji – ze względu na brak potrzeby wyznaczania takich obszarów;
- 7) granic terenów pod budowę urządzeń wytwarzających energię z odnawialnych źródeł energii o mocy przekraczającej 100 kW, oraz granic ich stref ochronnych związanych z ograniczeniami w zabudowie,

zagospodarowaniu i użytkowaniu terenu oraz występowaniem znaczącego oddziaływania tych urządzeń na środowisko – ze względu na brak potrzeby wyznaczania takich terenów oraz ich stref ochronnych;

- 8) granic terenów pod budowę obiektów handlowych o powierzchni sprzedaży powyżej 2000 m² – ze względu na brak potrzeby wyznaczania takich terenów;
- 9) granic terenów inwestycji celu publicznego o znaczeniu ponadlokalnym, umieszczonych w planie zagospodarowania przestrzennego województwa lub w ostatecznych decyzjach o lokalizacji drogi krajowej, wojewódzkiej lub powiatowej, linii kolejowej o znaczeniu państwowym, lotniska użytku publicznego, inwestycji w zakresie terminalu lub przedsięwzięcia Euro 2012 – ze względu na brak występowania takich terenów;
- 10) granic terenów rekreacyjno-wypoczynkowych oraz terenów służących organizacji imprez masowych – ze względu na brak potrzeby wyznaczania takich terenów;
- 11) granic pomników zabytki oraz ich stref ochronnych – ze względu na brak takich pomników oraz ich stref ochronnych;
- 12) granic terenów zamkniętych i granic stref ochronnych terenów zamkniętych – ze względu na brak takich terenów oraz ich stref ochronnych;
- 13) kolorystyki obiektów budowlanych oraz pokrycia dachów – ze względu na brak potrzeby takich regulacji;
- 14) minimalnej powierzchni nowo wydzielonych działek budowlanych – ze względu na brak potrzeby takich regulacji.

§ 2. Określenia stosowane w uchwale oznaczają:

- 1) dojazd – dojazd pojazdem samochodowym;
- 2) nieprzekraczalna linia zabudowy – linia ograniczająca fragment terenu, na wyłącznie którym dopuszcza się budynki oraz określone w ustaleniach planu budowlę; linia ta nie dotyczy części obiektów budowlanych znajdujących się w całości pod poziomem terenu, balkonów, wykuszy, loggii, gzymsów, okapów, zadaszeń nad wejściami do budynków, elementów odwodnienia, elementów wystroju elewacji, schodów prowadzących do budynków, pochylni i innych podobnych elementów budynków, których zasięg może być ograniczony w ustaleniach planu;
- 3) parking samodzielny jednopoziomowy – jednokondygnacyjna budowla lub budynek przeznaczony do przechowywania samochodów;
- 4) parking samodzielny wielopoziomowy – wielokondygnacyjna budowla lub budynek przeznaczony do przechowywania samochodów, w którym podstawowej funkcji parkingowej może towarzyszyć funkcja uzupełniająca;
- 5) parking terenowy otwarty – jednopoziomowe odkryte miejsce postojowe lub ich zgrupowanie opierające się na gruncie i niebędące elementem pasa drogowego;
- 6) parking rowerowy zamknięty – budowla lub budynek albo ich część przeznaczona do przechowywania rowerów i zabezpieczona przed ogólnym dostępem;
- 7) parking wbudowany – część budowli lub budynku przeznaczona do przechowywania samochodów;
- 8) przeznaczenie terenu – obiekty, które jako jedyne są dopuszczone na danym terenie;
- 9) sieci uzbrojenia – przewody wodociągowe i kanalizacyjne, gazociągi, sieci ciepłownicze, linie kablowe sieci telekomunikacyjnej i elektroenergetycznej, oraz inne podobne przewody, a także urządzenia melioracyjne wraz z urządzeniami niezbędnymi do ich funkcjonowania oraz stacje ładowania pojazdów elektrycznych;
- 10) system gospodarowania wodami opadowymi i roztopowymi – rozwiązania techniczne służące do zagospodarowania wód opadowych i roztopowych w miejscu ich opadu, a także ich stopniowego uwalniania oraz opóźniania spływu;
- 11) szpaler drzew – pojedynczy lub podwójny szereg drzew, którego przerwanie jest możliwe na skrzyżowaniach oraz w miejscach dojazdu do terenu;

- 12) teren – część obszaru objętego planem wyznaczona liniami rozgraniczającymi, oznaczona symbolem;
- 13) trasa rowerowa – czytelny i spójny ciąg rozwiązań technicznych, zapewniający bezpieczny i wygodny ruch rowerowy, na który mogą składać się: wydzielone drogi rowerowe, ścieżki rowerowe, pasy rowerowe, ciągi pieszo-rowerowe, ulice w strefach ograniczonej prędkości, ulice w strefach zamieszkania, drogi wewnętrzne oraz inne podobne.

§ 3. 1. Integralną częścią planu jest rysunek planu, o którym mowa w § 1 ust. 1.

2. Następujące oznaczenia graficzne na rysunku planu są obowiązującymi ustaleniami planu:

- 1) granica obszaru objętego planem tożsama z granicą strefy ochrony konserwatorskiej zabytków archeologicznych OM, granicą terenu rozmieszczenia inwestycji celu publicznego o znaczeniu lokalnym;
- 2) linia rozgraniczająca tereny;
- 3) symbol terenu;
- 4) nieprzekraczalna linia zabudowy;
- 5) szpaler drzew;
- 6) drzewo do zachowania;
- 7) strefa zieleni;
- 8) miejsce wskazania szerokości.

3. Stwierdzenie, że plan nie narusza ustaleń Studium uwarunkowań i kierunków zagospodarowania przestrzennego Wrocławia stanowi załącznik nr 2 do uchwały.

4. Rozstrzygnięcie o sposobie rozpatrzenia uwag do projektu planu stanowi załącznik nr 3 do uchwały.

5. Rozstrzygnięcie o sposobie realizacji, zapisanych w planie, inwestycji z zakresu infrastruktury technicznej, które należą do zadań własnych gminy, oraz zasadach ich finansowania, zgodnie z przepisami o finansach publicznych stanowi załącznik nr 4 do uchwały.

§ 4. 1. Ustala się następujące kategorie przeznaczenia terenu:

- 1) mieszkania towarzyszące – należy przez to rozumieć nie więcej niż 2 mieszkania znajdujące się w jednym budynku niemieszkalnym;
- 2) handel detaliczny małopowierzchniowy A – należy przez to rozumieć obiekty służące sprzedaży detalicznej, przystosowane do przyjmowania klientów, o powierzchni sprzedaży nie większej niż 400 m², oraz punkty sprzedaży zakładów, gier losowych oraz loteryjnych i zakładów sportowych, wraz z obiektami towarzyszącymi, nienależącymi do innej kategorii przeznaczenia terenu, z wyłączeniem stacji paliw;
- 3) gastronomia – należy przez to rozumieć restauracje, bary, kawiarnie, w tym kawiarnie internetowe, cukiernie, winiarnie, puby, stołówki, obiekty służące działalności cateringowej, a także obiekty do nich podobne, nienależące do innej kategorii przeznaczenia terenu;
- 4) rozrywka – należy przez to rozumieć dyskoteki, kluby muzyczne, sale taneczne, kasyna i salony gier, kręgielnie, sale bilardowe, wraz z obiektami towarzyszącymi, a także obiekty do nich podobne, nienależące do innej kategorii przeznaczenia terenu;
- 5) obiekty upowszechniania kultury – należy przez to rozumieć domy kultury, biblioteki, mediateki, wypożyczalnie filmów, centra informacyjne, kluby, z wyjątkiem muzycznych, wraz z obiektami towarzyszącymi, a także obiekty do nich podobne, nienależące do innej kategorii przeznaczenia terenu;
- 6) wystawy i ekspozycje – należy przez to rozumieć muzea, galerie sztuki, sale wystawowe, wraz z obiektami towarzyszącymi, a także obiekty do nich podobne, nienależące do innej kategorii przeznaczenia terenu;
- 7) pracownie artystyczne – należy przez to rozumieć pomieszczenia lub budynki wyspecjalizowane do potrzeb tworzenia utworów artystycznych, a także obiekty do nich podobne, nienależące do innej kategorii przeznaczenia terenu;
- 8) biura – należy przez to rozumieć budynki lub ich części, w których prowadzi się działalność związaną z zarządzaniem, działaniem organizacji, doradztwem, finansami, ubezpieczeniami, projektowaniem,

obsługą nieruchomości, wynajmem, pośrednictwem, prowadzeniem interesów, pracami badawczo-rozwojowymi, archiwizowaniem, działalnością wydawniczą, reklamą, tłumaczeniami, świadczeniem usług turystycznych poza udzielaniem noclegów, przetwarzaniem i przesyłaniem informacji, informatyką, przygotowywaniem programów telewizyjnych i radiowych, obsługą przesyłek, administracją, wymiarem sprawiedliwości, zarządzaniem obroną narodową, policją, strażą pożarną i służbami ochrony, reprezentowaniem państw, instytucjami międzynarodowymi, a także podobną działalność, której nie prowadzi się w budynkach lub ich częściach należących do innych kategorii przeznaczenia terenu;

- 9) obiekty kongresowe i konferencyjne – należy przez to rozumieć obiekty kongresowe i konferencyjne wraz z obiektami towarzyszącymi, a także obiekty do nich podobne, nienależące do innej kategorii przeznaczenia terenu;
- 10) obiekty hotelowe – należy przez to rozumieć budynki niemieszkalne zakwaterowania turystycznego, w tym hotele, motele, pensjonaty, domy wycieczkowe, gospody, schroniska, w tym schroniska młodzieżowe, wraz z obiektami towarzyszącymi, a także obiekty do nich podobne, nienależące do innej kategorii przeznaczenia terenu;
- 11) usługi drobne – należy przez to rozumieć obiekty usług szewskich, krawieckich, rymarskich, fotograficznych, introligatorskich, poligraficznych, jubilerskich, lutniczych, fryzjerskich, kosmetycznych, zegarmistrzowskich, pogrzebowych, ślusarskich, stolarskich, obiekty napraw artykułów użytku osobistego i użytku domowego, konserwacji i naprawy sprzętu i wyposażenia biurowego, studia wizażu i odchudzania, łaźnie i sauny, solaria, gabinety masażu, gabinety wrózek i astrologów, pralnie, obiekty wynajmu i wypożyczania przedmiotów ruchomych, a także obiekty do nich podobne, nienależące do innej kategorii przeznaczenia terenu;
- 12) poradnie medyczne – należy przez to rozumieć przychodnie, poradnie, ambulatoria, ośrodki zdrowia, gabinety lekarskie, stacje dializ, zakłady rehabilitacji leczniczej, stacje krwiodawstwa, szkoły rodzenia, gabinety paramedyczne, a także obiekty do nich podobne, nienależące do innej kategorii przeznaczenia terenu;
- 13) pracownie medyczne – należy przez to rozumieć pracownie diagnostyki medycznej, protetyki stomatologicznej i ortodoncji, pracownie ortopedyczne, banki krwi, organów i szpiku kostnego, a także obiekty do nich podobne, nienależące do innej kategorii przeznaczenia terenu;
- 14) obiekty opieki nad dzieckiem – należy przez to rozumieć żłobki, kluby dziecięce, a także obiekty do nich podobne, nienależące do innej kategorii przeznaczenia terenu;
- 15) obiekty pomocy społecznej – należy przez to rozumieć domy dziecka, domy seniora, domy pomocy społecznej, świetlice środowiskowe, obiekty pogotowi opiekuńczych, schroniska dla bezdomnych, wraz z obiektami towarzyszącymi, a także obiekty do nich podobne, nienależące do innej kategorii przeznaczenia terenu;
- 16) edukacja – należy przez to rozumieć przedszkola i szkoły, wraz z obiektami towarzyszącymi, z wyjątkiem szkół wyższych, a także obiekty do nich podobne, nienależące do innej kategorii przeznaczenia terenu;
- 17) obiekty kształcenia dodatkowego – należy przez to rozumieć obiekty, w których prowadzone jest kształcenie dodatkowe lub uzupełniające, w tym kursy i szkolenia oraz działalność wspomagająca proces nauczania, wraz z obiektami towarzyszącymi, a także obiekty do nich podobne, nienależące do innej kategorii przeznaczenia terenu;
- 18) uczelnie wyższe;
- 19) obiekty naukowe i badawcze – należy przez to rozumieć obiekty, w których prowadzi się działalność naukową lub badawczą, w tym laboratoria, obserwatoria, stacje meteorologiczne, wraz z obiektami towarzyszącymi, a także obiekty do nich podobne, nienależące do innej kategorii przeznaczenia terenu;
- 20) produkcja;
- 21) produkcja drobna – należy przez to rozumieć niewielkie obiekty związane z prowadzeniem działalności wytwórczej, takie jak piekarnie, lodziarnie, wyrób produktów cukierniczych i ciastkarskich, zakłady poligraficzne, w tym obiekty przystosowane do przyjmowania klientów, wraz z obiektami towarzyszącymi, a także obiekty do nich podobne, nienależące do innej kategorii przeznaczenia terenu;

- 22) obiekty do parkowania;
 - 23) skwery;
 - 24) terenowe urządzenia sportowe – należy przez to rozumieć niekryte urządzenia do uprawiania sportu i rekreacji, w tym kąpieliska i plaże, wraz z obiektami towarzyszącymi, nienależącymi do innej kategorii przeznaczenia terenu;
 - 25) ulice;
 - 26) ciągi piesze;
 - 27) ciągi pieszo-rowerowe;
 - 28) stacje transformatorowe;
 - 29) stacje gazowe;
 - 30) obiekty infrastruktury wodociągowej – należy przez to rozumieć studnie publiczne, urządzenia służące do ujmowania i magazynowania wód, pompownie wód, hydrofornie, urządzenia regulujące ciśnienie wody, a także obiekty do nich podobne, nienależące do innej kategorii przeznaczenia terenu;
 - 31) obiekty infrastruktury kanalizacyjnej – należy przez to rozumieć wyloty urządzeń kanalizacyjnych służących do wprowadzania ścieków do wód lub do ziemi, urządzenia podczyszczające i oczyszczające ścieki oraz przepompownie ścieków, a także obiekty do nich podobne, nienależące do innej kategorii przeznaczenia terenu.
2. Na każdym terenie dopuszcza się zielen i urządzenia budowlane towarzyszące kategoriom przeznaczenia dopuszczonym na tym terenie.

Rozdział 2.

Ustalenia dla całego obszaru objętego planem

§ 5. Obowiązują następujące ustalenia dotyczące ukształtowania zabudowy i zagospodarowania terenów:

- 1) w odniesieniu do budowli, nieprzekraczalne linie zabudowy dotyczą budowli przekrytych dachem;
- 2) wymiar pionowy budowli nieprzekrytej dachem, mierzony od poziomu terenu przy budowli do jej najwyższego punktu, nie może być większy niż 25 m;
- 3) na terenie oznaczonym na rysunku planu symbolem 1AG-U obowiązuje obudowa estetyczna urządzeń budowlanych, technicznych i instalacji zamontowanych na dachach ze wszystkich stron;
- 4) ustalenie, o którym mowa w pkt 3 nie dotyczy: anten, kolektorów słonecznych, urządzeń fotowoltaicznych, instalacji odgromowej;
- 5) obowiązuje wycofanie obudowy estetycznej na odległość co najmniej 2 m od zewnętrznej krawędzi zewnętrznej ściany budynku;
- 6) wymiar pionowy obudowy estetycznej, o której mowa w pkt 3, mierzony od jej najniższego punktu na dachu do jej najwyższego punktu, nie może być większy niż 4 m;
- 7) zakazuje się wszelkich obiektów o wysokościach przewyższających powierzchnie ograniczające wysokości zabudowy wokół lotniska Wrocław-Strachowice, pomniejszone o co najmniej 10 m, wyznaczone na rysunku planu według dokumentacji rejestracyjnej lotniska Wrocław-Strachowice;
- 8) kąt nachylenia połaci dachowej może być równy lub większy od 0°;
- 9) dla obiektów infrastruktury technicznej nie obowiązują linie zabudowy oraz ustalenia dla terenów dotyczące:
 - a) udziału powierzchni zabudowy w powierzchni działki budowlanej,
 - b) wskaźnika intensywności zabudowy,
 - c) udziału powierzchni terenu biologicznie czynnego w powierzchni działki budowlanej;
- 10) zakazuje się lokalizacji urządzeń wykorzystujących energię wiatru.

§ 6. Obowiązują następujące ustalenia dotyczące ochrony oraz kształtowania środowiska, przyrody i krajobrazu:

- 1) na powierzchniach niezabudowanych i nieutwardzonych obowiązuje zieleń lub teren biologicznie czynny;
- 2) skanalizowanie rowów dopuszcza się wyłącznie na odcinkach skrzyżowań z ulicami, ciągami pieszymi, pieszo – rowerowymi oraz w innych miejscach uzasadnionych zagospodarowaniem terenu dla realizacji celu publicznego;
- 3) w zakresie gospodarki odpadami obowiązują przepisy odrębne.

§ 7. Obowiązują następujące ustalenia dotyczące ochrony dziedzictwa kulturowego i zabytków:

- 1) ustala się strefę ochrony konserwatorskiej zabytków archeologicznych OM na całym obszarze objętym planem, w tym na obszarze strefy ochrony stanowiska archeologicznego nr 366 – ślad osadniczy z okresu nowożytnego, wskazanej na rysunku planu;
- 2) na całym obszarze planu wymagane jest przeprowadzenie badań archeologicznych zgodnie z przepisami odrębnymi.

§ 8. Wyznacza się granice terenu rozmieszczenia inwestycji celu publicznego o znaczeniu lokalnym tożsame z granicami obszaru objętego planem.

§ 9. Obowiązują następujące ustalenia dotyczące zasad scalania i podziału nieruchomości:

- 1) dopuszcza się scalanie i podział nieruchomości;
- 2) powierzchnia działki nie może być mniejsza niż 2 m²;
- 3) szerokość frontu działki nie może być mniejsza niż 2 m;
- 4) kąt położenia granicy działki w stosunku do pasa drogowego nie może być mniejszy niż 40°.

§ 10. Obowiązują następujące ustalenia dotyczące parkowania pojazdów:

- 1) na terenach przeznaczonych na realizację drogowych celów publicznych i w strefach ruchu obowiązują miejsca postojowe przeznaczone do parkowania pojazdów zaopatrzonych w kartę parkingową co najmniej w liczbie:
 - a) 1 miejsce postojowe – jeżeli liczba miejsc wynosi od 6 do 15,
 - b) 2 miejsca postojowe – jeżeli liczba miejsc wynosi od 16 do 40,
 - c) 3 miejsca postojowe – jeżeli liczba miejsc wynosi od 41 do 100,
 - d) 4% ogólnej liczby miejsc postojowych jeżeli ogólna liczba miejsc wynosi więcej niż 100;
- 2) obowiązują miejsca postojowe dla samochodów osobowych towarzyszące poszczególnym kategoriom przeznaczenia terenu co najmniej w liczbie ustalonej zgodnie z następującymi wskaźnikami:
 - a) dla mieszkań towarzyszących – 1 miejsce postojowe na 1 mieszkanie,
 - b) dla handlu detalicznego małopowierzchniowego A – 2 miejsca postojowe na 100 m² powierzchni sprzedaży,
 - c) dla gastronomii i rozrywki – 1 miejsce postojowe na 100 m² powierzchni użytkowej,
 - d) dla biur – 1,5 miejsca postojowego na 100 m² powierzchni użytkowej,
 - e) dla produkcji – 15 miejsc postojowych na 100 stanowisk pracy,
 - f) dla obiektów upowszechniania kultury oraz wystaw i ekspozycji – 1,5 miejsca postojowego na 100 m² powierzchni użytkowej,
 - g) dla obiektów hotelowych – 25 miejsc postojowych na 100 pokoi hotelowych,
 - h) dla obiektów kongresowych i konferencyjnych – 1,5 miejsca postojowego na 100 m² powierzchni użytkowej,

- i) dla poradni medycznych i pracowni medycznych - 1,2 miejsca postojowe na 100 m² powierzchni użytkowej,
 - j) dla obiektów opieki nad dzieckiem i edukacji – 1 miejsce postojowe na 1 oddział,
 - k) dla obiektów kształcenia dodatkowego – 1 miejsce postojowe na 100 m² powierzchni użytkowej,
 - l) dla obiektów pomocy społecznej – 1 miejsce postojowe na 100 m² powierzchni użytkowej,
 - m) dla uczelni wyższych - 10 miejsc postojowych na 100 stanowisk pracy i miejsc dla studentów,
 - n) dla obiektów naukowych i badawczych – 15 miejsc postojowych na 100 stanowisk pracy;
- 3) miejsca postojowe, o których mowa w pkt 2, należy usytuować na terenie i działce budowlanej, na których usytuowany jest obiekt, któremu te miejsca towarzyszą;
- 4) nie dopuszcza się parkingów samodzielnych wielopoziomowych nadziemnych;
- 5) parkingi samodzielne jednopoziomowe dopuszcza się wyłącznie jako podziemne;
- 6) dla parkingu terenowego otwartego obowiązuje wyposażenie w zieleń wysoką w liczbie co najmniej 1 drzewo na każde 5 miejsc postojowych;
- 7) obowiązują miejsca postojowe dla rowerów towarzyszące poszczególnym kategoriom przeznaczenia terenu co najmniej w liczbie ustalonej zgodnie z następującymi wskaźnikami:
- a) dla handlu detalicznego małopowierzchniowego A – 2 miejsca postojowe na 100 m² powierzchni sprzedaży,
 - b) dla obiektów upowszechniania kultury – 3 miejsca postojowe na 100 m² powierzchni użytkowej,
 - c) dla obiektów opieki nad dzieckiem i edukacji – 1 miejsce postojowe na 1 oddział,
 - d) dla biur – 2 miejsca postojowe na 100 m² powierzchni użytkowej, z zastrzeżeniem pkt 9 i 10,
 - e) dla terenowych urządzeń sportowych - 4 miejsca postojowe na 100 m² powierzchni użytkowej;
- 8) miejsca postojowe, o których mowa w pkt 7, należy usytuować na terenie i działce budowlanej, na których usytuowany jest obiekt, któremu te miejsca towarzyszą;
- 9) co najmniej 50% miejsc postojowych, o których mowa w pkt 7 lit. d należy usytuować w parkingach rowerowych zamkniętych, z zastrzeżeniem pkt 10;
- 10) co najmniej 50% parkingów rowerowych zamkniętych, o których mowa w pkt 9, musi stanowić obiekty wbudowane.

§ 11. Obowiązują następujące ustalenia dotyczące systemów infrastruktury technicznej:

- 1) dopuszcza się sieci uzbrojenia i system gospodarowania wodami opadowymi i roztopowymi;
- 2) przewody wodociągowe i kanalizacyjne, gazociągi, sieci ciepłownicze, linie kablowe sieci telekomunikacyjnej i elektroenergetycznej, oraz inne podobne przewody dopuszcza się wyłącznie jako podziemne lub usytuowane w konstrukcjach drogowych;
- 3) zaopatrzenie w wodę dopuszcza się z sieci wodociągowej;
- 4) odprowadzenie ścieków komunalnych dopuszcza się wyłącznie siecią kanalizacyjną, z zastrzeżeniem pkt 5 i 6;
- 5) przy odprowadzaniu wód opadowych i roztopowych obowiązuje stosowanie rozwiązań polegających na zagospodarowaniu całości lub części wód w miejscu opadu, w szczególności poprzez gospodarcze wykorzystanie, odparowanie, rozsączanie do gruntu lub retencjonowanie na działce budowlanej wraz ze spowolnianiem ich odpływu do odbiornika, z zastrzeżeniem pkt 6;
- 6) do sieci kanalizacyjnej dopuszcza się wyłącznie odprowadzenie części wód opadowych i roztopowych, których zagospodarowanie, o którym mowa w pkt 5, nie było możliwe;

- 7) zaopatrzenie w ciepło dopuszcza się wyłącznie z sieci ciepłowniczej lub innych niskoemisyjnych systemów grzewczych, niepowodujących przekroczeń dopuszczalnych emisji do środowiska, zgodnie z przepisami odrębnymi;
- 8) zaopatrzenie w energię elektryczną dopuszcza się z sieci elektroenergetycznej oraz odnawialnych źródeł energii;
- 9) urządzenia wytwarzające energię elektryczną z promieniowania słonecznego dopuszcza się wyłącznie na budynkach oraz budowlach przekrytych dachem.

§ 12. Teren 1KDL ustala się jako obszar przeznaczony na cele publiczne.

§ 13. Określa się wysokość stawki procentowej, na podstawie której ustala się opłatę, o której mowa w art. 36 ust. 4 ustawy z dnia 27 marca 2003 r. o planowaniu i zagospodarowaniu przestrzennym, dla terenu oznaczonego na rysunku planu symbolem:

- 1) 1AG-U na 30%;
- 2) 1KDL na 0,1%.

Rozdział 3. Ustalenia dla terenów

§ 14. 1. Dla terenu oznaczonego na rysunku planu symbolem 1AG-U ustala się przeznaczenie:

- 1) produkcja;
- 2) produkcja drobna;
- 3) biura;
- 4) usługi drobne;
- 5) handel detaliczny małopowierzchniowy A;
- 6) gastronomia;
- 7) rozrywka;
- 8) obiekty upowszechniania kultury;
- 9) wystawy i ekspozycje;
- 10) pracownie artystyczne;
- 11) obiekty kongresowe i konferencyjne;
- 12) obiekty hotelowe;
- 13) poradnie medyczne;
- 14) pracownie medyczne;
- 15) obiekty opieki nad dzieckiem;
- 16) obiekty pomocy społecznej;
- 17) edukacja;
- 18) obiekty kształcenia dodatkowego;
- 19) uczelnie wyższe;
- 20) obiekty naukowe i badawcze;
- 21) mieszkania towarzyszące;
- 22) skwery;
- 23) obiekty do parkowania;
- 24) terenowe urządzenia sportowe;

- 25) ciągi piesze;
- 26) ciągi pieszo-rowerowe;
- 27) stacje transformatorowe;
- 28) stacje gazowe;
- 29) obiekty infrastruktury wodociągowej;
- 30) obiekty infrastruktury kanalizacyjnej.

2. Na terenie, o którym mowa w ust. 1, obowiązują następujące ustalenia dotyczące ukształtowania zabudowy i zagospodarowania terenu:

- 1) wymiar pionowy budynku lub budowli przekrytej dachem, mierzony od poziomu terenu przy budynku lub budowli do najwyższego punktu pokrycia dachu, nie może być większy niż 25 m;
- 2) udział powierzchni zabudowy w powierzchni działki budowlanej nie może być większy niż 60%;
- 3) wartość wskaźnika intensywności zabudowy może być równa lub większa od 0, przy czym nie może być większa niż 4,3;
- 4) powierzchnia terenu biologicznie czynnego musi stanowić co najmniej 25% powierzchni działki budowlanej, przy czym co najmniej 70% powierzchni terenu biologicznie czynnego musi stanowić powierzchnia terenu z nawierzchnią ziemną urządzoną w sposób zapewniający naturalną roślinność lub wody powierzchniowe, z zastrzeżeniem pkt 5;
- 5) w strefie zieleni, wyznaczonej na rysunku planu, powierzchnia terenu biologicznie czynnego musi stanowić co najmniej 80% powierzchni strefy zieleni;
- 6) obowiązuje ochrona drzew do zachowania wskazanych na rysunku planu;
- 7) dla przeznaczeń terenu: edukacja, obiekty opieki nad dzieckiem, obiekty pomocy społecznej i obiekty hotelowe obowiązuje stosowanie rozwiązań technicznych w budynkach, które zapewniają w nich właściwe warunki akustyczne.

3. Dojazd do terenu, o którym mowa w ust. 1, dopuszcza się wyłącznie od ulicy Austriackiej.

§ 15. 1. Dla terenu oznaczonego na rysunku planu symbolem 1KDL ustala się przeznaczenie – ulice.

2. Na terenie, o którym mowa w ust. 1, obowiązują następujące ustalenia, dotyczące zagospodarowania terenu:

- 1) obowiązuje ulica klasy lokalnej;
- 2) szerokość ulicy w liniach rozgraniczających zgodnie z rysunkiem planu, przy czym w miejscu wskazanym na rysunku planu obowiązuje szerokość w liniach rozgraniczających 25 m;
- 3) obowiązują chodniki;
- 4) obowiązuje trasa rowerowa;
- 5) obowiązuje strefa zieleni wyznaczona na rysunku planu;
- 6) w strefie zieleni, o której mowa w pkt 5, powierzchnia terenu biologicznie czynnego musi stanowić co najmniej 60% powierzchni strefy zieleni;
- 7) obowiązują szpalery drzew na odcinkach wskazanych na rysunku planu;
- 8) obowiązuje ochrona drzew do zachowania wskazanych na rysunku planu.

Rozdział 4.

Przepisy końcowe

§ 16. Traci moc uchwała nr L/1758/02 Rady Miejskiej Wrocławia z dnia 4 lipca 2002 roku w sprawie uchwalenia miejscowego planu zagospodarowania przestrzennego terenu ograniczonego ulicami Szwajcarską, Klecińską, Muchoborską, Duńską i linią kolejową we Wrocławiu (Dz. Urz. Woj. Doln. z 14 sierpnia 2002 r. Nr 175, poz. 2525, z 2007 r. Nr 126, poz. 1665, z 2008 Nr 326, poz. 4325 oraz z 2018 r. poz. 5184) na obszarze objętym planem.

§ 17. Wykonanie uchwały powierza się Prezydentowi Wrocławia.


§ 18. Uchwała wchodzi w życie po upływie 14 dni od dnia ogłoszenia w Dzienniku Urzędowym Województwa Dolnośląskiego.

Przewodniczący Rady Miejskiej Wrocławia:
J. Charłampowicz

Załącznik Nr 1 do uchwały Nr XIII/333/19
Rady Miejskiej Wrocławia
z dnia 5 września 2019 r.

MIEJSCOWY PLAN ZAGOSPODAROWANIA PRZESTRZENNEGO
W REJONIE ULIC MUCHOBORSKIEJ I AUSTRIACKIEJ WE WROCŁAWIU

ZAŁĄCZNIK NR 1 - RYSUNEK PLANU

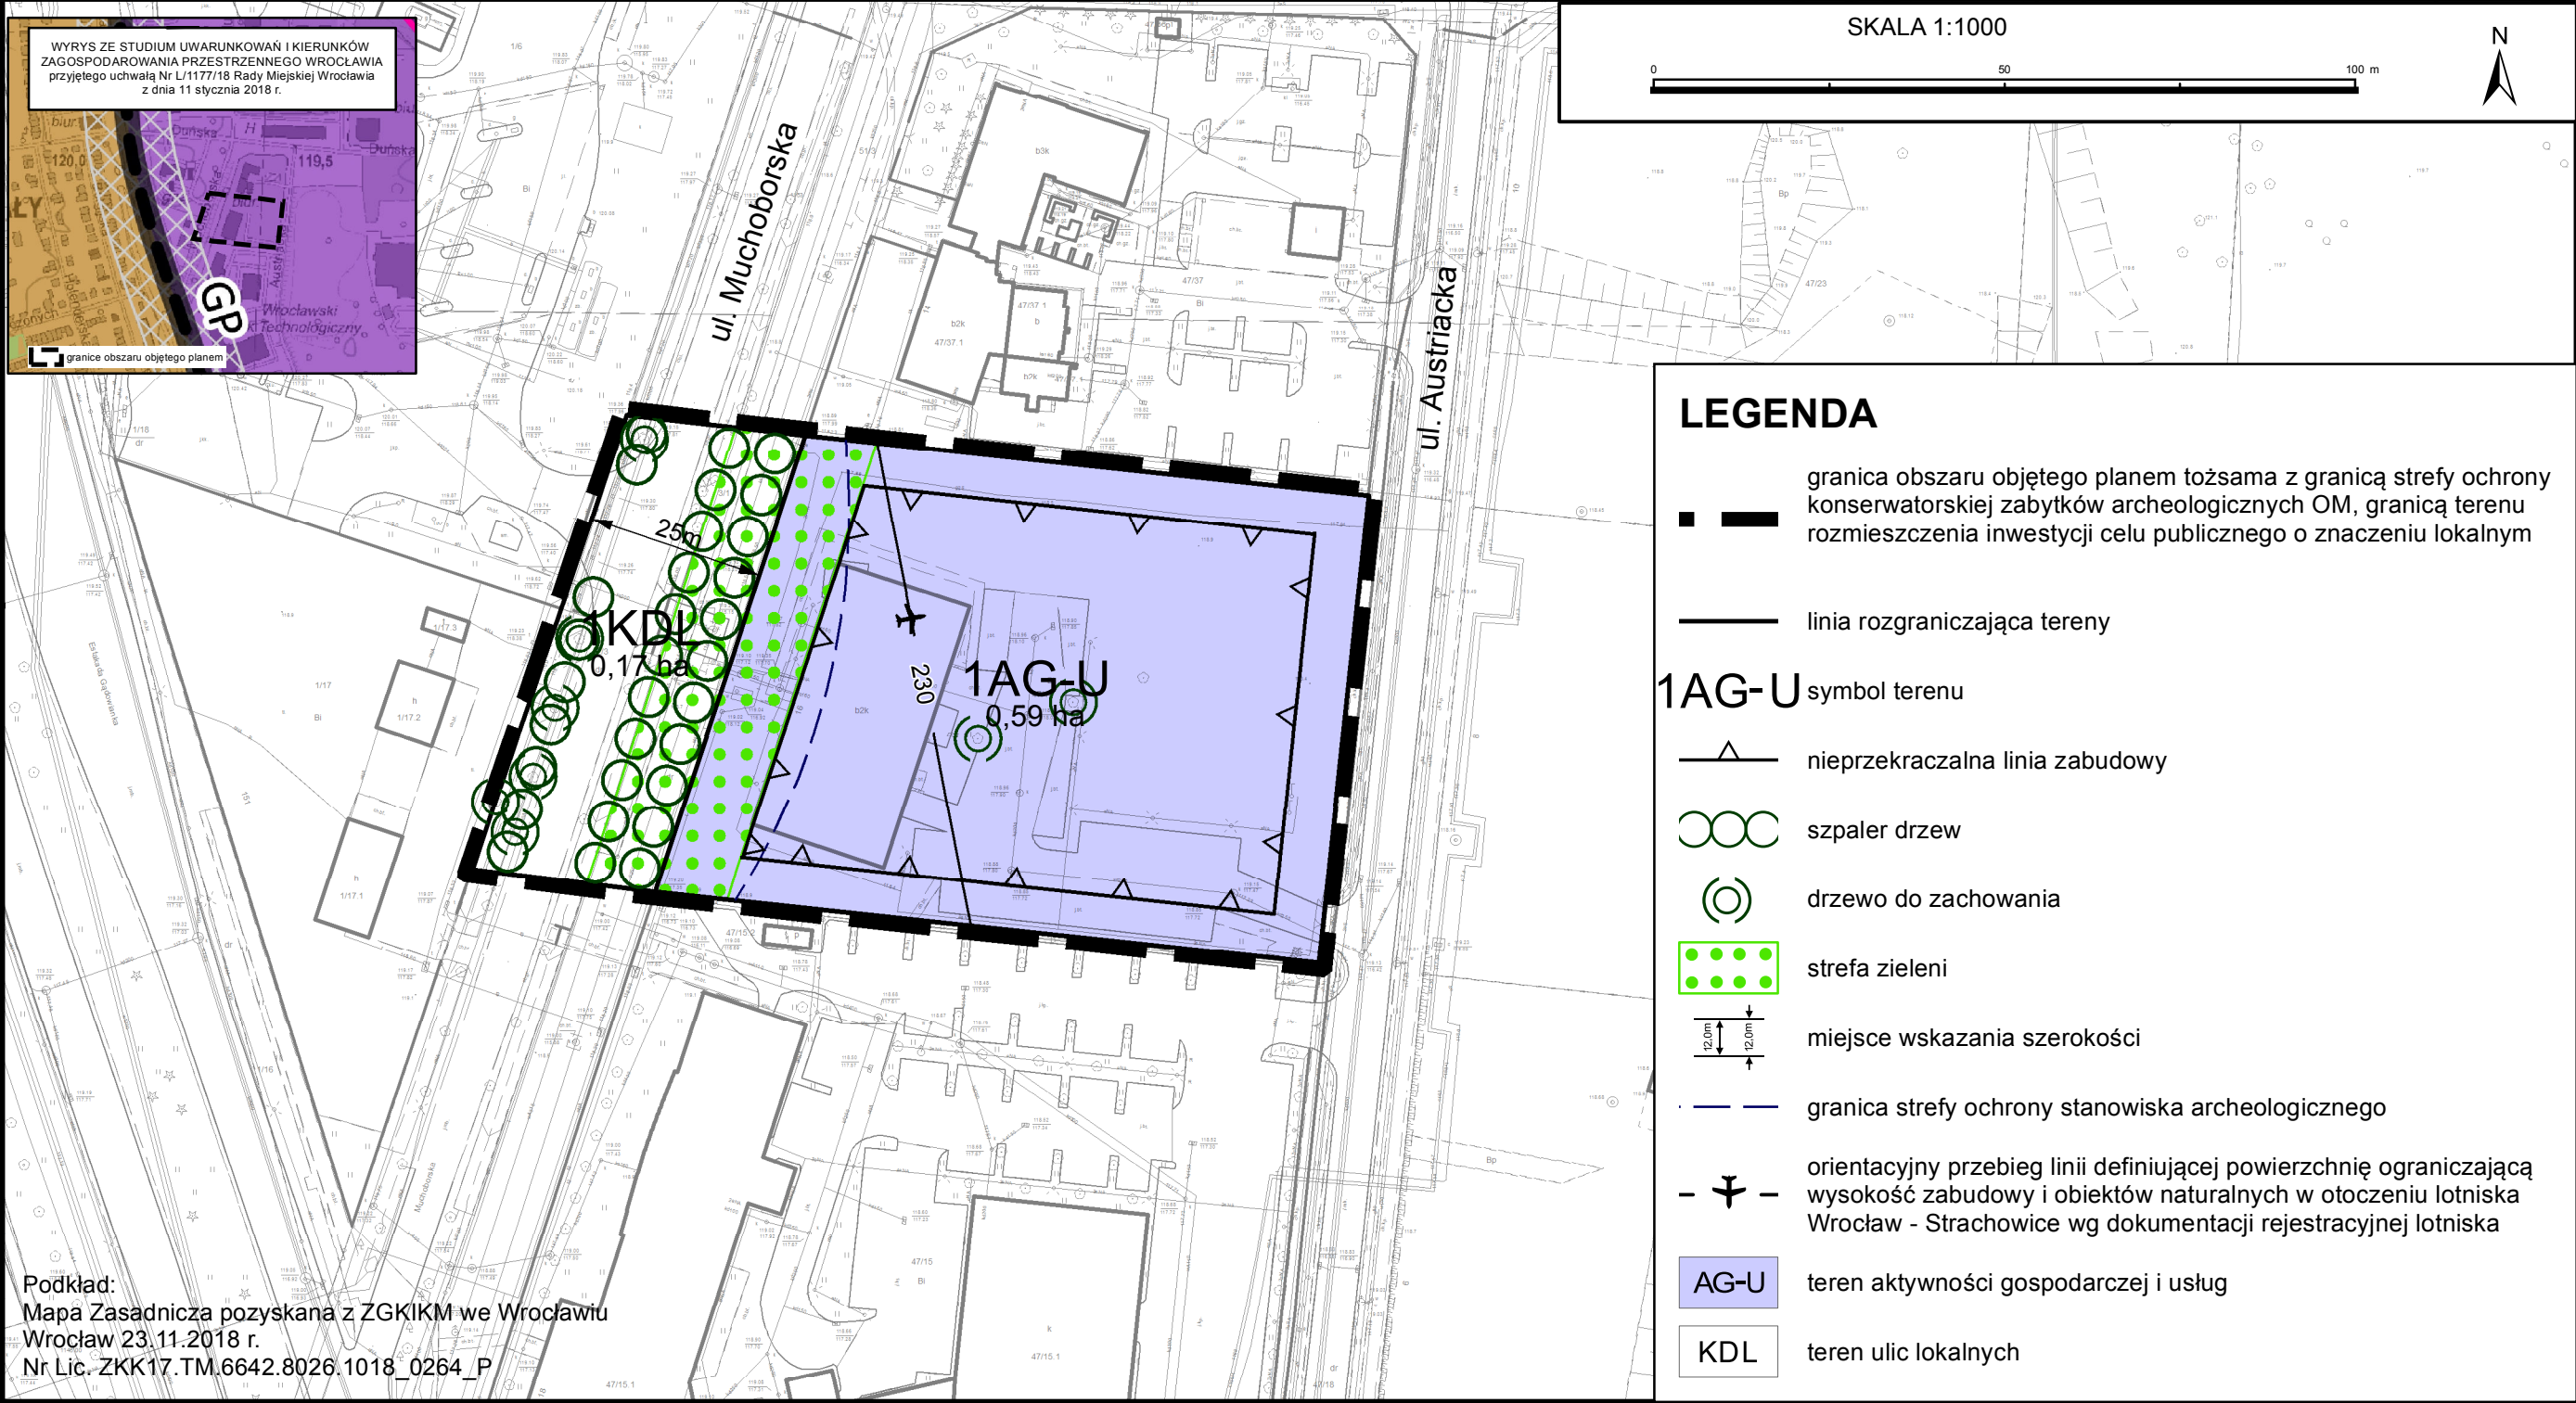

Załącznik nr 2

do uchwały nr XIII/333/19

Rady Miejskiej Wrocławia

z dnia 5 września 2019 r.

Stwierdzenie, że plan nie narusza ustaleń Studium uwarunkowań i kierunków zagospodarowania przestrzennego Wrocławia

Rada Miejska Wrocławia stwierdza, że miejscowy plan zagospodarowania przestrzennego w rejonie ulic Muchoborskiej i Austriackiej we Wrocławiu nie narusza ustaleń Studium uwarunkowań i kierunków zagospodarowania przestrzennego Wrocławia przyjętego uchwałą nr L/1177/18 z dnia 11 stycznia 2018 r. (Biuletyn Urzędowy Rady Miejskiej Wrocławia z 2018 r. poz. 5).

Załącznik nr 3
do uchwały nr XIII/333/19
Rady Miejskiej Wrocławia
z dnia 5 września 2019 r.

Rozstrzygnięcie o sposobie rozpatrzenia uwag do projektu planu

Do projektu miejscowego planu zagospodarowania przestrzennego w rejonie ulic Muchoborskiej i Austriackiej we Wrocławiu nie wniesiono uwag.

Załącznik nr 4
do uchwały nr XIII/333/19
Rady Miejskiej Wrocławia
z dnia 5 września 2019 r.

Rozstrzygnięcie o sposobie realizacji, zapisanych w planie, inwestycji z zakresu infrastruktury technicznej, które należą do zadań własnych gminy, oraz zasadach ich finansowania, zgodnie z przepisami o finansach publicznych

Inwestycje z zakresu infrastruktury technicznej, które należą do zadań własnych gminy będą finansowane z budżetu gminy, w tym ze środków pozyskiwanych z funduszy Unii Europejskiej, a także ze środków zewnętrznych.