



DZIENNIK URZĘDOWY

WOJEWÓDZTWA DOLNOŚLĄSKIEGO

Wrocław, dnia 16 października 2019 r.

Poz. 5947

UCHWAŁA NR XII.103.2019 RADY GMINY CHOJNÓW

z dnia 27 września 2019 r.

w sprawie uchwalenia zmiany miejscowego planu zagospodarowania przestrzennego dla części obrębu Okmiany

Na podstawie art. 18 ust. 2 pkt 5 ustawy z dnia 8 marca 1990 roku o samorządzie gminnym (t.j. Dz. U. z 2019 r., poz. 506 ze zm.), art. 20 ust. 1 ustawy z dnia 27 marca 2003 roku o planowaniu i zagospodarowaniu przestrzennym (t.j. Dz. U. z 2018 r. poz. 1945 ze zm.) oraz w związku z uchwałą nr VI.51.2019 z dnia 1 marca 2019 r. w sprawie przystąpienia do sporządzenia zmiany miejscowego planu zagospodarowania przestrzennego dla części obrębu Okmiany, po stwierdzeniu, że ustalenia projektu zmiany planu miejscowego nie naruszają ustaleń studium uwarunkowań i kierunków zagospodarowania przestrzennego gminy Chojnów, uchwalonego uchwałą nr XXVI.157.2016 Rady Gminy Chojnów z dnia 26 sierpnia 2016 r. zmienionego uchwałą nr V.38.2019 Rady Gminy Chojnów z dnia 1 lutego 2019 r., Rada Gminy Chojnów uchwala, co następuje:

Rozdział 1. Ustalenia ogólne

§ 1.1. Uchwala się zmianę miejscowego planu zagospodarowania przestrzennego dla części obrębu Okmiany, zwaną dalej planem miejscowym.

2. Przebieg granic obszaru objętego planem miejscowym określono na rysunku planu miejscowego w skali 1:2000.

§ 2. Załącznikami do niniejszej uchwały są:

- 1) rysunek planu miejscowego, o którym mowa § 1 ust. 2, stanowiący załącznik nr 1;
- 2) rozstrzygnięcie o sposobie rozpatrzenia uwag wniesionych do wyłożonego do publicznego wglądu projektu planu miejscowego, stanowiące załącznik nr 2;
- 3) rozstrzygnięcie o sposobie realizacji zapisanych w planie miejscowym inwestycji z zakresu infrastruktury technicznej, które należą do zadań własnych gminy, oraz zasadach ich finansowania, zgodnie z przepisami o finansach publicznych, stanowiące załącznik nr 3.

§ 3. Zgodnie z problematyką planu miejscowego oraz z lokalnymi uwarunkowaniami występującymi na obszarze objętym planem miejscowym, nie ustala się:

- 1) zasad ochrony dóbr kultury współczesnej;
- 2) wymagań wynikających z potrzeb kształtowania przestrzeni publicznych;
- 3) obszarów szczególnego zagrożenia powodzią oraz obszarów osuwania się mas ziemnych, krajobrazów priorytetowych określonych w audycie krajobrazowym oraz w planie zagospodarowania przestrzennego województwa;

4) sposobu i terminu tymczasowego zagospodarowania, urządzania i użytkowania terenu.

§ 4. Następujące określenia stosowane w uchwale oznaczają:

- 1) dach symetryczny – dach o jednakowym kącie pochylenia głównych połaci dachowych;
- 2) nieprzekraczalna linia zabudowy – linia ograniczająca fragment terenu, na którym dopuszcza się lokalizację budynków oraz budowli naziemnych; linia ta nie dotyczy podziemnych części budynków i budowli, terenowych miejsc postojowych, dróg wewnętrznych a także sieci i urządzeń infrastruktury technicznej.

§ 5. 1. Następujące oznaczenia zawarte na rysunku planu miejscowego stanowią ustalenia planu miejscowego:

- 1) granica obszaru objętego planem miejscowym;
- 2) linia rozgraniczająca tereny o różnym przeznaczeniu;
- 3) symbol identyfikacyjny terenu;
- 4) nieprzekraczalna linia zabudowy;
- 5) przeznaczenie terenu:
 - a) MN - teren zabudowy mieszkaniowej jednorodzinnej,
 - b) KDD - teren drogi publicznej - klasy dojazdowej,
 - c) KDW - teren drogi wewnętrznej.

2. Pozostałe oznaczenia graficzne zawarte na rysunku planu miejscowego mają charakter informacyjny i nie stanowią ustaleń planu miejscowego.

Rozdział 2.

Ustalenia dotyczące ochrony i kształtowania ład przestrzennego, ochrony środowiska, przyrody i krajobrazu

§ 6. W zakresie ochrony przed hałasem ustala się dopuszczalny poziom hałasu określony w przepisach odrębnych dla terenu 1-MN – jak dla terenu zabudowy mieszkaniowej jednorodzinnej.

Rozdział 3.

Ustalenia dotyczące zasad ochrony dziedzictwa kulturowego i zabytków

§ 7. Ustala się postępowanie z przedmiotami lub obiektami o cechach zabytkowych odkrytymi w trakcie prowadzenia prac ziemnych z uwzględnieniem obowiązujących przepisów odrębnych.

Rozdział 4.

Ustalenia dotyczące zasad modernizacji, rozbudowy i budowy systemów infrastruktury technicznej

§ 8. 1. Zaopatrzenie w wodę z gminnej sieci wodociągowej z zastrzeżeniem ust. 8.

2. Odprowadzanie ścieków komunalnych do gminnej sieci kanalizacyjnej z zastrzeżeniem ust. 8.

3. Odprowadzanie wód opadowych i roztopowych do: rowów melioracyjnych, zbiorników retencyjnych lub w obrębie działki budowlanej, zgodnie z przepisami odrębnymi.

4. Prowadzenie zorganizowanej gospodarki odpadami, zgodnie z przepisami odrębnymi.

5. Zaopatrzenie w gaz z sieci gazowej lub z indywidualnych zbiorników gazu.

6. Zaopatrzenie w energię elektryczną z sieci elektroenergetycznej z zastrzeżeniem ust. 9.

7. Zaopatrzenie w ciepło z indywidualnych źródeł ciepła, nie powodujących przekroczeń norm emisji spalin, zgodnie z ustaleniami uchwały Sejmiku Województwa Dolnośląskiego w sprawie wprowadzenia na obszarze województwa dolnośląskiego, z wyłączeniem Gminy Wrocław i uzdrowisk, ograniczeń i zakazów w zakresie eksploatacji instalacji, w których następuje spalanie paliw, z zastrzeżeniem ust. 9.

8. W zakresie zasad zaopatrzenia w wodę oraz odprowadzania ścieków komunalnych, o których mowa w ust. 1 i ust. 2 dopuszcza się realizację rozwiązań indywidualnych, zgodnie z przepisami odrębnymi.

9. W zakresie zasad zaopatrzenia w energię elektryczną oraz zaopatrzenia w ciepło, o których mowa w ust. 6 i ust. 7 dopuszcza się zaopatrzenie z odnawialnych źródeł energii o mocy nie przekraczającej 100 kW, z wykluczeniem obiektów i urządzeń wykorzystujących energię wiatru.

10. Dopuszcza się sytuowanie urządzeń oraz dystrybucyjnych sieci infrastruktury technicznej na wszystkich terenach, o ile ustalenia Rozdziału 7 nie stanowią inaczej, a lokalizacja tych urządzeń i sieci nie koliduje z istniejącymi lub projektowanymi elementami zagospodarowania terenów oraz jest zgodna z przepisami odrębnymi.

Rozdział 5.

Ustalenia dotyczące zasad modernizacji, rozbudowy i budowy systemu komunikacji

§ 9. 1. Ustala się lokalizację dróg:

- 1) publicznej klasy dojazdowej 2-KDD;
- 2) wewnętrznej 3-KDW
2. Szczegółowe ustalenia dotyczące dróg, o których mowa w ust. 1 sformułowano w ustaleniach Rozdziału 7.
3. Dla terenu 1-MN dopuszcza się wydzielanie dróg wewnętrznych o szerokości nie mniejszej niż 8 m.
4. Obsługa komunikacyjna terenu w obszarze objętym planem miejscowym z przyległych dróg publicznych oraz z przyległych dróg wewnętrznych, na zasadach określonych w przepisach odrębnych.
5. w zakresie minimalnej liczby miejsc do parkowania oraz sposobu ich realizacji ustala się:
 - 1) miejsca postojowe dla samochodów należy realizować jako terenowe miejsca postojowe w formie parkingów lub jako miejsca postojowe w budynkach,
 - 2) ustala się obowiązek realizacji co najmniej 2 stanowisk postojowych na 1 mieszkanie,
 - 3) liczba stanowisk postojowych przeznaczonych do parkowania pojazdów zaopatrzonych w kartę parkingową, dla nie może być mniejsza niż 1 stanowisko na każde rozpoczęte 6 stanowisk postojowych.

Rozdział 6.

Ustalenia dotyczące szczegółowych zasad i warunków scalania i podziału nieruchomości

§ 10. Ustala się następujące zasady i warunki scalania i podziału nieruchomości:

- 1) powierzchnia działki nie może być mniejsza niż 4 m²;
- 2) szerokość frontu działki nie może być mniejsza niż 2 m;
- 3) kąt położenia granicy działki w stosunku do pasa drogowego powinien zawierać się w przedziale od 45° do 135°.

Rozdział 7.

Ustalenia szczegółowe

§ 11. 1. Dla terenu oznaczonego na rysunku planu miejscowego symbolem 1-MN ustala się przeznaczenie: teren zabudowy mieszkaniowej jednorodzinnej.

2. Dla terenu, o którym mowa w ust. 1 obowiązują następujące ustalenia dotyczące kształtowania zabudowy:

- 1) maksymalna wysokość zabudowy:
 - a) dla budynków mieszkalnych: 10 m,
 - b) dla budynków gospodarczych i garaży: 6 m,
 - c) dla budowli: 10 m;
- 2) forma dachu:

- a) dla budynków mieszkalnych: dachy symetryczne, dwuspadowe lub wielospadowe, o nachyleniu połaci dachowych pod kątem od 30 do 45 stopni, kryte dachówką matową lub innym materiałem imitującym dachówkę w kolorach czerwieni, czerni lub grafitu; dopuszcza się inne formy dachów oraz inne typy pokryć dachowych na elementach takich jak lukarny i wiatrołapy;
- b) dla budynków gospodarczych i garaży: dachy symetryczne, dwuspadowe, o nachyleniu połaci dachowych pod kątem od 35 do 45 stopni, kryte dachówką matową lub innym materiałem imitującym dachówkę w kolorach czerwieni, czerni lub grafitu; dopuszcza się dachy płaskie.

3. Dla terenu, o którym mowa w ust. 1 obowiązują następujące ustalenia dotyczące zagospodarowania terenu:

- 1) ustala się nieprzekraczalne linie zabudowy o przebiegu pokazanym na rysunku planu miejscowego, odpowiednio:
 - a) w odległości 6 m od zewnętrznej od linii rozgraniczającej z terenem 2-KDD,
 - b) w odległości 6 m od zewnętrznej od linii rozgraniczającej z terenem 3-KDW,
 - c) w odległości nie mniejszej niż 6 m od zachodniej granicy obszaru objętego planem miejscowym;
- 2) ustala się następujące wskaźniki zagospodarowania terenu, dla działek budowlanych:
 - a) wskaźnik intensywności zabudowy: od 0,01 do 0,50,
 - b) minimalny udział procentowy powierzchni biologicznie czynnej: 50%,
 - c) maksymalna wielkość powierzchni zabudowy: 30%.

4. Ustala się minimalną powierzchnię nowo wydzielanych działek budowlanych na 1000 m².

§ 12.1. Dla terenu oznaczonego na rysunku planu miejscowego symbolem **2-KDD** ustala się przeznaczenie: teren drogi publicznej - klasy dojazdowej.

2. Dla terenu, o którym mowa w ust. 1 obowiązuje zmienna szerokość w liniach rozgraniczających nie mniejsza niż 11 m, zgodnie z rysunkiem planu miejscowego.

3. Teren, o którym mowa w ust. 1 przeznaczony jest dla realizacji inwestycji celu publicznego o znaczeniu lokalnym (gminnym).

§ 13.1. Dla terenu oznaczonego na rysunku planu miejscowego symbolem **3-KDW** ustala się przeznaczenie: teren drogi wewnętrznej.

2. Dla terenu, o którym mowa w ust. 1 obowiązuje szerokość 8 m w liniach rozgraniczających, zgodnie z rysunkiem planu miejscowego.

Rozdział 8.

Ustalenia końcowe

§ 14. Ustala się stawkę procentową stanowiącą podstawę do naliczenia opłaty, o której mowa w art. 36 ust. 4 ustawy z dnia 27 marca 2003 r. o planowaniu i zagospodarowaniu przestrzennym wysokości 30% dla całego obszaru objętego planem miejscowym.

§ 15. Wykonanie niniejszej uchwały powierza się Wójtowi Gminy Chojnów.


§ 16. Uchwała wchodzi w życie po upływie 14 dni od daty jej publikacji w Dzienniku Urzędowym Województwa Dolnośląskiego.

Przewodniczący Rady Gminy:
B. Styrkowiec

Załącznik nr 1 do uchwały nr XII.103.2019

Rady Gminy Chojnów

z dnia 27 września 2019 r.

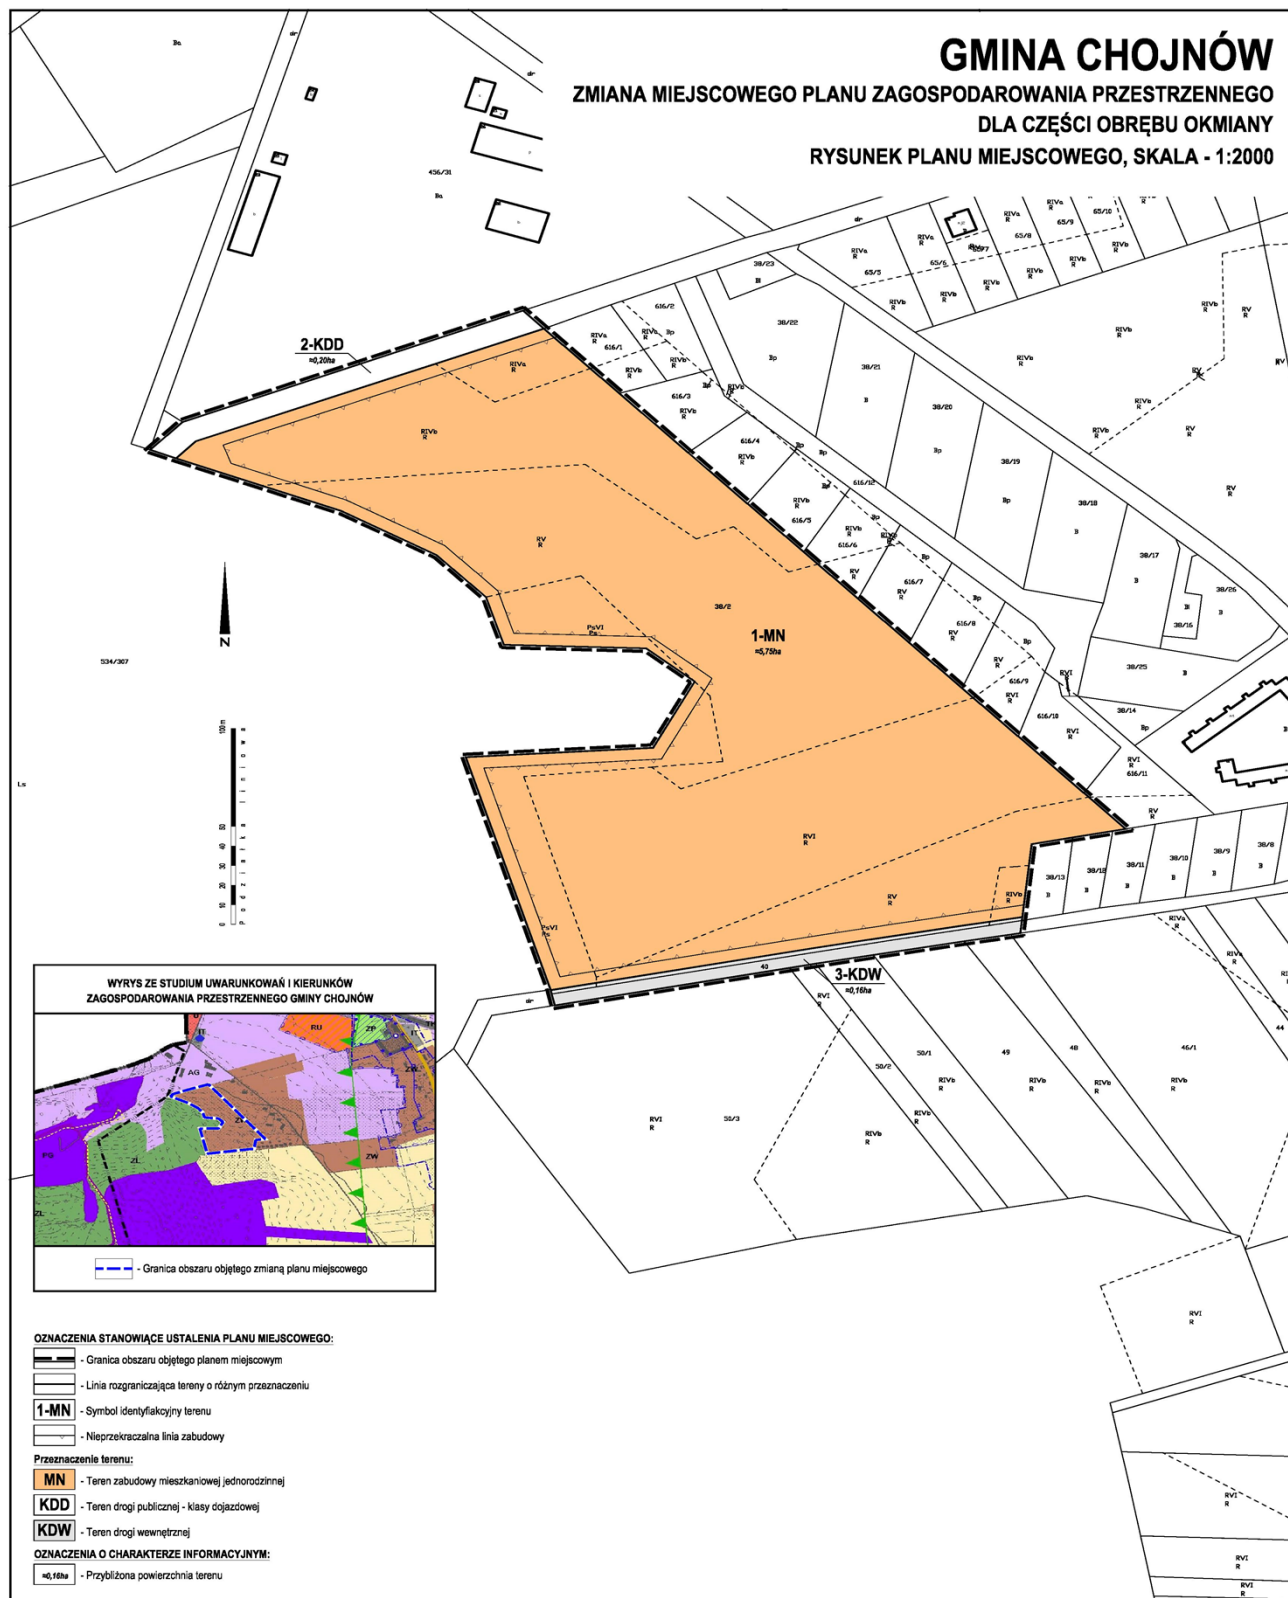

Załącznik nr 2 do uchwały nr XII.103.2019
Rady Gminy Chojnów
z dnia 27 września 2019 r.

ROZSTRZYGNIĘCIE

o sposobie rozpatrzenia uwag wniesionych do wyłożonego do publicznego wglądu projektu zmiany miejscowego planu zagospodarowania przestrzennego dla części obrębu Okmiany

Projekt planu miejscowego wraz z prognozą oddziaływania na środowisko został wyłożony do publicznego wglądu w dniach od 8 sierpnia 2019 r. do 30 sierpnia 2019 r. Ostateczny termin składania uwag po zakończeniu okresu wyłożenia wyznaczono na dzień 16 września 2019 r. Do projektu planu miejscowego nie zgłoszono uwag.

Mając na uwadze powyższe odstępuje się od rozpatrzenia uwag.

Załącznik nr 3 do uchwały nr XII.103.2019

Rady Gminy Chojnów

z dnia 27 września 2019 r.

ROZSTRZYGNIĘCIE

o sposobie realizacji zapisanych w zmianie zmiany miejscowego planu zagospodarowania przestrzennego dla części obrębu Okmiany inwestycji z zakresu infrastruktury technicznej, które należą do zadań własnych gminy oraz zasadach ich finansowania, zgodnie z przepisami o finansach publicznych

Inwestycje z zakresu infrastruktury technicznej służące zaspokajaniu zbiorowych potrzeb mieszkańców, zgodnie z art. 7 ust. 1 ustawy z dnia 8 marca 1990 r. o samorządzie gminnym (t.j. Dz. U. z 2019 r., poz. 506 ze zm.) stanowią zadania własne gminy.

Finansowanie potencjalnych inwestycji z zakresu budowy infrastruktury technicznej będzie się odbywało z budżetu gminy lub poprzez partnerstwo publiczno – prywatne na podstawie porozumień zawartych z innymi podmiotami.

Przewidywanymi źródłami finansowania poprzez gminę będą: dochody własne gminy, dotacje, fundusze Unii Europejskiej, pożyczki preferencyjne, udział innych podmiotów.