DZIENNIK URZĘDOWY
WOJEWÓDZTWA DOLNOŚLĄSKIEGO

Wrocław, dnia 29 października 2019 r.

Poz. 6109

Elektronicznie podpisany przez:
Agnieszka Augustynowicz
Data: 2019-10-29 12:14:42

UCHWAŁA NR XI/93/2019
RADY GMINY CZERNICA

z dnia 23 października 2019 r.

w sprawie miejscowego planu zagospodarowania przestrzennego terenu elektrowni wodnej w obrębie Jeszkowice, gmina Czernica

Na podstawie art. 18 ust. 2 pkt 5 ustawy z dnia 8 marca 1990 r. o samorządzie gminnym (tekst jednolity: Dz. U. z 2019 r. poz. 506 z późn. zm.) oraz art. 20 ust. 1 ustawy z dnia 27 marca 2003 r. o planowaniu i zagospodarowaniu przestrzennym (tekst jednolity: Dz. U. z 2018 r., poz. 1945 z późn. zm.) oraz w związku z uchwałą nr XLIV/358/2018 Rady Gminy Czernica z dnia 29 czerwca 2018 r. w sprawie przystąpienia do sporządzenia miejscowego planu zagospodarowania przestrzennego terenu elektrowni wodnej w obrębie Jeszkowice, gmina Czernica

Rada Gminy Czernica
stwierdzając, że miejscowy plan zagospodarowania przestrzennego terenu elektrowni wodnej w obrębie Jeszkowice, gmina Czernica nie narusza ustaleń "Studium uwarunkowań i kierunków zagospodarowania przestrzennego Gminy Czarnica", które zostało przyjęte uchwałą nr X/82/2019 Rady Gminy Czernica z dnia 4 września 2019 r.,
uchwala:
miejscowy plan zagospodarowania przestrzennego terenu elektrowni wodnej w obrębie Jeszkowice, gmina Czernica, zwany dalej "planem miejscowym".

Rozdział 1.
PRZEPISY OGÓLNE

§ 1. 1. **Plan miejscowy dotyczy terenów, dla których zgodnie z uchwałą nr XLIV/358/2018 Rady Gminy Czernica z dnia 29 czerwca 2018 r. przystąpiono do sporządzenia miejscowego planu zagospodarowania przestrzennego terenu elektrowni wodnej w obrębie Jeszkowice, gmina Czernica, w granicach określonych na załączniku graficznym nr 1 do tej uchwały.**

2. **Integralną część planu miejscowego stanowią:**

1) tekst uchwały, zwany dalej "tekstem planu miejscowego";

2) załącznik graficzny nr 1 – w skali 1:1000, zwany dalej "rysunkiem planu miejscowego".

3. **Załącznikami do tekstu planu miejscowego są:**

1) załącznik nr 1 – rysunek planu miejscowego;

2) załącznik nr 2 – rozstrzygnięcie Rady Gminy Czernica o sposobie rozpatrzenia nieuwzględnionych uwag do projektu planu miejscowego;

3) załącznik nr 3 – rozstrzygnięcie Rady Gminy Czernica o sposobie realizacji zapisanych w planie miejscowym inwestycji z zakresu infrastruktury technicznej, które należą do zadań własnych gminy oraz zasadach ich finansowania.

4. **Jeżeli w planie miejscowym jest mowa o:**

1) **„dachu płaskim”** – należy przez to rozumieć: dachy o maksymalnym nachyleniu – 12°;

2) **„nieprzekraczalnej linii zabudowy”** – należy przez to rozumieć: liniowe oznaczenie graficzne, po wewnętrznej stronie którego dopuszcza się lokalizowanie budynków, przy założeniu, że zewnętrzna krawędź ściany budynku nie może wykraczać poza zewnętrzne oznaczenie linii zabudowy, za wyjątkiem:

a) wykuszy, pilastrów, ryzalitów, ganków, balkonów, schodów oraz ramp dla niepełnosprawnych na maksymalną odległość – 1,5 m,

b) elementów termomodernizacji na maksymalną odległość – 0,5 m;

3) **„przeznaczeniu terenu”** – należy przez to rozumieć: funkcję lub funkcje zabudowy, a także sposób lub sposoby zagospodarowania działek z wykluczeniem uzupełniającego sposobu zagospodarowania oraz rodzaj lub rodzaje działalności dopuszczone na danym terenie;

4) **„terenie”** – należy przez to rozumieć: ograniczoną liniami rozgraniczającymi część obszaru planu miejscowego oznaczoną symbolem, o ustalonym przeznaczeniu i zasadach zagospodarowania terenu;

5) **„uzupełniającym sposobie zagospodarowania”** – należy przez to rozumieć: sposoby zagospodarowania jakie mogą wyłącznie współwystępować z przeznaczeniami terenów na poszczególnych działkach, dopuszcza się ponadto realizację na działkach odrębnych: sieci i urządzeń infrastruktury technicznej, dojść, dojazdów, miejsc do parkowania oraz zieleni urządzonej, przy czym udział takich działek w odniesieniu do powierzchni poszczególnych terenów musi być mniejszy niż – 30%;

6) **„uzupełniającym sposobie zagospodarowania w zakresie sieci infrastruktury technicznej”** – należy przez to rozumieć:

a) dystrybucyjne sieci gazowe w rozumieniu przepisów odrębnych, z wykluczeniem wysokiego ciśnienia,

b) dystrybucyjne sieci elektroenergetyczne w rozumieniu przepisów odrębnych, z wykluczeniem wysokiego napięcia,

c) sieci pozostałe w wykonaniu nadziemnym lub podziemnym.

§ 2. 1. **Obowiązujące ustalenia planu miejscowego zawarte na rysunku planu miejscowego:**

1) granica obszaru objętego planem miejscowym;

2) linia rozgraniczająca tereny o różnym przeznaczeniu lub różnych zasadach zagospodarowania;

3) nieprzekraczalna linia zabudowy;

4) **EH** – teren obiektów produkcji energii elektrycznej ze źródeł odnawialnych w zakresie hydroenergii o mocy przekraczającej 100 kW lub budowle hydrotechniczne;

5) **RZ** – teren zieleni nieurządzonej;

6) **WS** – teren wód powierzchniowych śródlądowych;

7) **KDW** – teren drogi wewnętrznej;

8) strefa ochronna związana z ograniczeniami w zabudowie oraz zagospodarowaniu i użytkowaniu terenu od urządzeń wytwarzających energię z odnawialnych źródeł energii o mocy przekraczającej 100 kW;

9) granica strefy ochrony konserwatorskiej obszaru wpisanego do wojewódzkiej i gminnej ewidencji zabytków;

10) granica strefy K – ochrony krajobrazu kulturowego;

11) cały obszar mpzp – strefa ochrony archeologicznej.

2. **Elementy rysunku planu miejscowego wynikające z przepisów odrębnych oraz o charakterze informacyjnym:**

1) obszar szczególnego zagrożenia powodzią (obszar między linią brzegu a wałem przeciwpowodziowym);

2) granica obszaru szczególnego zagrożenia powodzią – Q10% wysokie prawdopodobieństwo powodzi (raz na 10 lat);

3) granica obszaru szczególnego zagrożenia powodzią – Q1% średnie prawdopodobieństwo powodzi (raz na 100 lat);

4) granica obszaru, na którym prawdopodobieństwo wystąpienia powodzi jest niskie – Q0,2% (raz na 500 lat);

5) wał przeciwpowodziowy (wg ISOK);

6) wał przeciwpowodziowy (niewykazany w ISOK);

7) cały obszar mpzp – obszar Natura 2000 "Grądy Odrzańskie" (kod: PLB020002);

8) granica obszaru Natura 2000 "Grądy w Dolinie Odry" (kod: PLH020017);

9) granica obszaru występowania chronionego gatunku ssaków (Nocek łydkowłosy, kod:1318, wg Planu Zadań Ochronnych dla PLH020017);

10) granica Głównego Zbiornika Wód Podziemnych nr 320 Pradolina rzeki Odra (S Wrocław);

11) sieć kablowa średniego napięcia;

12) stacja transformatorowa – wnętrzowa.

3. **Oznaczenia porządkowe:**

1) niepowtarzalny symbol terenu;

2) powierzchnia terenu [ha];

3) wymiarowanie [m].

Rozdział 2.
USTALENIA OGÓLNE

§ 3. 1. **Ustalenia dotyczące przeznaczenia terenów zawarte są w rozdziale 1 "Przepisy ogólne" § 2 ust. 1 pkt 4 ÷ 7 oraz w rozdziale 3 "Ustalenia szczegółowe" § 4 ÷ § 7 tekstu planu miejscowego.**

2. **Ustalenia dotyczące zasad ochrony i kształtowania ładu przestrzennego oraz parametrów i wskaźników kształtowania zabudowy oraz zagospodarowania terenu zawarte są w rozdziale 3 "Ustalenia szczegółowe" § 4 ÷ § 7 tekstu planu miejscowego.**

3. **Ustalenia dotyczące zasad ochrony środowiska, przyrody i krajobrazu:**

1) cały obszar planu miejscowego znajduje się w zasięgu Obszaru Natura 2000 "Grądy Odrzańskie" o kodzie PLB020002, w obrębie którego należy uwzględnić wymogi wynikające z przepisów odrębnych;

2) na obszarze planu miejscowego znajduje się obszar występowania chronionego gatunku ssaków (Nocek łydkowłosy, kod:1318) obejmujący w części teren 5.WS, który zgodnie z Planem Zadań Ochronnych dla Obszaru Natura 2000 "Grądy w Dolinie Odry" (kod: PLH020017) podlega ochronie zgodnie z przepisami odrębnymi;

3) wyznacza się strefę ochronną związaną z ograniczeniami w zabudowie oraz zagospodarowaniu i użytkowaniu terenu od urządzeń wytwarzających energię z odnawialnych źródeł energii w zakresie hydroenergii o mocy przekraczającej 100 kW:

   a) jej przebieg jest tożsamy z linią rozgraniczającą terenu **4.EH**,

   b) ustalenia w jej zasięgu są zgodne z rozdziałem 2 "Ustalenia ogólne" oraz rozdziałem 3 "Ustalenia szczegółowe" tekstu planu miejscowego.

4. **Ustalenia dotyczące zasad kształtowania krajobrazu są zgodne z ustaleniami niniejszego planu miejscowego.**

5. **Ustalenia dotyczące zasad ochrony dziedzictwa kulturowego i zabytków, w tym krajobrazów kulturowych, oraz dóbr kultury współczesnej:**

1) wyznacza się do ochrony prawem miejscowym strefę ochrony konserwatorskiej obszaru wpisanego do wojewódzkiej i gminnej ewidencji zabytków – historyczny układ ruralistyczny wsi Jeszkowice, w zasięgu której zakres ochrony jest zgodny z ustaleniami niniejszego planu miejscowego;

2) wyznacza się do ochrony prawem miejscowym strefę K ochrony krajobrazu kulturowego, w zasięgu której zakres ochrony jest zgodny z ustaleniami niniejszego planu miejscowego;

3) na całym obszarze planu miejscowego wyznacza się do ochrony prawem miejscowym strefę ochrony archeologicznej, w zasięgu której ustala się wymóg przeprowadzenia badań archeologicznych dla inwestycji związanych z pracami ziemnymi, zgodnie z przepisami odrębnymi.

6. **Nie ustala się wymagań wynikających z potrzeb kształtowania przestrzeni publicznych, ze względu na brak terenów przestrzeni publicznych, zgodnych z ustawą o planowaniu i zagospodarowaniu przestrzennym.**

7. **Ustalenia dotyczące granic i sposobów zagospodarowania terenów lub obiektów podlegających ochronie, ustalonych na podstawie odrębnych przepisów:**

1) na obszarze planu miejscowego znajdują się:

a) obszar szczególnego zagrożenia powodzią (obszar między linią brzegu a wałem przeciwpowodziowym), w zasięgu którego obowiązują zasady zagospodarowania zgodne z przepisami odrębnymi, obejmujący tereny:

- w całości: **2.KDW**, **3.RZ**, **4.EH**,

- w części: **1.RZ**;

b) obszar szczególnego zagrożenia powodzią Q10% wysokie prawdopodobieństwo powodzi (raz na 10 lat), w zasięgu którego obowiązują zasady zagospodarowania zgodne z przepisami odrębnymi, obejmujący w części tereny: **1.RZ**, **3.RZ**, **4.EH**,

c) obszar szczególnego zagrożenia powodzią Q1% średnie prawdopodobieństwo powodzi (raz na 100 lat), w zasięgu którego obowiązują zasady zagospodarowania zgodne z przepisami odrębnymi, obejmujący w części tereny: **1.RZ**, **3.RZ**, **4.EH**,

d) obszar, na którym prawdopodobieństwo wystąpienia powodzi jest niskie – Q0,2% (raz na 500 lat), obejmujący w części tereny: **1.RZ**, **2.KDW**, **3.RZ**, **4.EH**;

2) część obszaru planu znajduje się w zasięgu Głównego Zbiornika Wód Podziemnych nr 320 Pradolina rzeki Odra (S Wrocław);

3) na obszarze planu miejscowego nie występują:

a) tereny górnicze zgodne z przepisami odrębnymi,

b) obszary osuwania się mas ziemnych zgodne z przepisami odrębnymi;

4) na obszarze planu miejscowego nie zostały wyznaczone krajobrazy priorytetowe określone w audycie krajobrazowym oraz w planach zagospodarowania przestrzennego województwa, w związku z czym brak jest podstaw do wprowadzenia ustaleń w tym zakresie.

8. **Ustalenia dotyczące szczegółowych zasad i warunków scalania i podziału nieruchomości dla terenów, o których mowa w przepisach odrębnych:**

1) na obszarze planu miejscowego nie ustala się granic obszarów wymagających scalenia i podziału nieruchomości;

2) minimalna powierzchnia działek uzyskanych w wyniku scalania i podziału nieruchomości – 5 m^2;

3) minimalna szerokość frontów działek uzyskanych w wyniku scalania i podziału nieruchomości – 2 m;

4) kąt położenia granicy działek uzyskanych w wyniku scalania i podziału nieruchomości w stosunku do pasa drogowego w zakresie – $70^0 \div 110^0$.

9. **Nie wprowadza się ustaleń dotyczących szczególnych warunków zagospodarowania terenów oraz ograniczeń w ich użytkowaniu, w tym zakazu zabudowy z uwagi na brak potrzeb w tym zakresie.**

10. **Ustalenia dotyczące zasad modernizacji, rozbudowy i budowy systemów komunikacji i infrastruktury technicznej:**

1) nakaz zapewnienia miejsc postojowych dla pojazdów zaopatrzonych w kartę parkingową:

a) na terenach, o których mowa w przepisach odrębnych w ilości zgodnej z tymi przepisami,

b) na terenach pozostałych, dla których przewidziane są miejsca do parkowania, w ilości analogicznej jak w lit. a;

2) dopuszcza się zachowanie sieci infrastruktury technicznej z możliwością prowadzenia w ich obrębie robót budowlanych;

3) zaopatrzenie w wodę w sposób zgodny z przepisami odrębnymi;

4) odprowadzanie ścieków przemysłowych w sposób zgodny z przepisami odrębnymi;

5) odprowadzanie wód opadowych i roztopowych w sposób zgodny z przepisami odrębnymi;

6) w zakresie zaopatrzenia w energię elektryczną ustala się realizację zasilania w średnie i niskie napięcie wyłącznie w wykonaniu kablowym;

7) w zakresie zaopatrzenia w gaz ustala się:

a) zaopatrzenie w gaz z sieci gazowej,

b) dopuszczenie stosowania indywidualnych zbiorników z gazem płynnym;

8) w zakresie zaopatrzenia w energię cieplną ustala się:

a) indywidualne i zbiorowe zaopatrzenie w energię cieplną,

b) nakaz uwzględnienia wymogów wynikających z uchwały w sprawie wprowadzenia na obszarze województwa dolnośląskiego ograniczeń i zakazów w zakresie eksploatacji instalacji, w których następuje spalanie paliw;

9) gospodarowanie odpadami w sposób zgodny z przepisami odrębnymi.

11. **Nie ustala się sposobów i terminów tymczasowego zagospodarowania, urządzania i użytkowania terenów z uwagi na brak potrzeb w tym zakresie.**

12. **Ustala się stawkę procentową stanowiącą podstawę do określania opłaty związanej ze wzrostem wartości nieruchomości w wysokości 1%.**

Rozdział 3.
Ustalenia szczegółowe

§ 4. 1. **Dla terenu oznaczonego na rysunku planu miejscowego 4.EH ustala się przeznaczenie pod:**

1) obiekty produkcji energii elektrycznej ze źródeł odnawialnych w zakresie hydroenergii o mocy przekraczającej 100 kW;

2) budowle hydrotechniczne.

2. **Ustalenia dotyczące zasad ochrony i kształtowania ładu przestrzennego oraz parametrów i wskaźników kształtowania zabudowy oraz zagospodarowania terenu:**

1) uzupełniający sposób zagospodarowania:

a) budynki związane z przeznaczeniem terenu,

b) dojścia i dojazdy,

c) miejsca do parkowania,

d) sieci i urządzenia infrastruktury technicznej,

e) zieleń urządzona,

f) wody powierzchniowe śródlądowe;

2) maksymalna wysokość zabudowy – 12 m;

3) intensywność zabudowy w odniesieniu do działki budowlanej:

a) maksymalna – 0,4,

b) minimalna – 0,001;

4) maksymalna powierzchnia zabudowy w stosunku do powierzchni działki budowlanej – 40%;

5) minimalny udział procentowy powierzchni biologicznie czynnej w odniesieniu do powierzchni działki budowlanej – 10%;

6) główna geometria dachów:

a) dachy płaskie,

b) dachy jednospadowe, dwuspadowe lub wielospadowe o nachyleniu od powyżej – 12° do 40°;

7) pokrycie dachów:

a) płaskich w formie:

- blachy płaskiej łączonej na rąbek stojący lub leżący,

- membrany lub papy,

b) jednospadowych, dwuspadowych i wielospadowych w formie:

- dachówki,

- blachy płaskiej łączonej na rąbek stojący lub leżący;

8) kolorystyka dachów:

a) płaskich w tonacji: czerwieni, szarości lub czerni,

b) jednospadowych, dwuspadowych i wielospadowych pokrytych:

- dachówką w tonacji czerwieni,

- blachą w tonacji szarości;

9) pokrycie obudów transformatorów i kominów wentylacyjnych w formie cegły klinkierowej lub okładziny klinkierowej w tonacji czerwieni;

10) minimalna liczba miejsc do parkowania i sposób ich realizacji:

a) 1 miejsce do parkowania na teren,

b) wszystkie miejsca do parkowania oraz place manewrowe przewidziane do obsługi zabudowy należy lokalizować w granicach działki budowlanej, na której ta zabudowa jest usytuowana lub na działce albo jej części położonej w bezpośrednim sąsiedztwie, do której inwestor posiada prawo do dysponowania,

c) realizowanie miejsc do parkowania w formie wydzielonych miejsc do parkowania na powierzchni terenu.

§ 5. 1. **Dla terenów oznaczonych na rysunku planu miejscowego: 1.RZ, 3.RZ ustala się przeznaczenie pod zieleń nieurządzoną.**

2. **Ustalenia dotyczące zasad ochrony i kształtowania ładu przestrzennego oraz parametrów i wskaźników kształtowania zabudowy oraz zagospodarowania terenu:**

1) uzupełniający sposób zagospodarowania:

a) budowle hydrotechniczne,

b) na terenie **1.RZ** budynki związane z ochroną przed powodzią,

c) dojścia i dojazdy,

d) miejsca do parkowania,

e) sieci i urządzania infrastruktury technicznej,

f) wody powierzchniowe śródlądowe;

2) zakaz lokalizowania budynków na terenie **3.RZ**;

3) maksymalna wysokość zabudowy – 9 m;

4) intensywność zabudowy w odniesieniu do działki budowlanej:

a) maksymalna – 0,2,

b) minimalna – 0,0002;

5) maksymalna powierzchnia zabudowy w stosunku do powierzchni działki budowlanej – 20%;

6) minimalny udział procentowy powierzchni biologicznie czynnej w odniesieniu do powierzchni działki budowlanej – 70%;

7) główna geometria dachów:

a) dachy płaskie,

b) dachy jednospadowe, dwuspadowe lub wielospadowe o nachyleniu od powyżej – 12° do 40°;

8) pokrycie dachów:

a) płaskich w formie:

- blachy płaskiej łączonej na rąbek stojący lub leżący,

- membrany lub papy,

b) jednospadowych, dwuspadowych i wielospadowych w formie:

- dachówki,

- blachy płaskiej łączonej na rąbek stojący lub leżący;

9) kolorystyka dachów:

a) płaskich w tonacji: czerwieni, szarości lub czerni,

b) jednospadowych, dwuspadowych i wielospadowych pokrytych:

- dachówką w tonacji czerwieni,

- blachą w tonacji szarości;

10) minimalna liczba miejsc do parkowania i sposób ich realizacji:

a) 1 miejsce do parkowania na teren,

b) wszystkie miejsca do parkowania oraz place manewrowe przewidziane do obsługi zabudowy należy lokalizować w granicach działki budowlanej, na której ta zabudowa jest usytuowana lub na działce albo jej części położonej w bezpośrednim sąsiedztwie, do której inwestor posiada prawo do dysponowania,

c) realizowanie miejsc do parkowania w formie wydzielonych miejsc do parkowania na powierzchni terenu.

§ 6. 1. **Dla terenu oznaczonego na rysunku planu miejscowego 5.WS ustala się przeznaczenie pod wody powierzchniowe śródlądowe.**

2. **Ustalenia dotyczące zasad ochrony i kształtowania ładu przestrzennego oraz parametrów i wskaźników kształtowania zabudowy oraz zagospodarowania terenu:**

1) uzupełniający sposób zagospodarowania:

a) budowle hydrotechniczne,

b) obiekty obsługi technicznej jazu,

c) sieci i urządzania infrastruktury technicznej;

2) maksymalna wysokość zabudowy – 12 m;

3) geometria dachów budynków obsługi jazu – dachy wielospadowe o nachyleniu od powyżej – 25° do 40°;

4) pokrycie dachów budynków obsługi jazu – dachówka;

5) kolorystyka dachów budynków obsługi jazu – w tonacji czerwieni.

§ 7. 1. **Dla terenu oznaczonego na rysunku planu miejscowego 2.KDW ustala się przeznaczenie pod drogę wewnętrzną.**

2. **Ustalenia dotyczące zasad ochrony i kształtowania ładu przestrzennego oraz parametrów i wskaźników kształtowania zabudowy oraz zagospodarowania terenu:**

1) uzupełniający sposób zagospodarowania:

a) sieci i urządzania infrastruktury technicznej,

b) zieleń urządzona;

2) maksymalna wysokość budowli – 6 m.

3. **Ustalenia dotyczące zasad modernizacji, rozbudowy i budowy systemów komunikacji i infrastruktury technicznej:**

1) szerokość drogi w liniach rozgraniczających – 6 m ÷ 7,7 m;

2) plac do zawracania samochodów.

Rozdział 4.
PRZEPISY KOŃCOWE

§ 8. Wykonanie uchwały powierza się Wójtowi Gminy Czernica.

§ 9. Uchwała wchodzi w życie po upływie 14 dni od dnia jej ogłoszenia w Dzienniku Urzędowym Województwa Dolnośląskiego.

Przewodniczący Rady Gminy Czernica:
L. Kusiak

Załącznik nr 1 do uchwały nr XI/93/2019
Rady Gminy Czernica
z dnia 23 października 2019 r.

Rysunek planu miejscowego

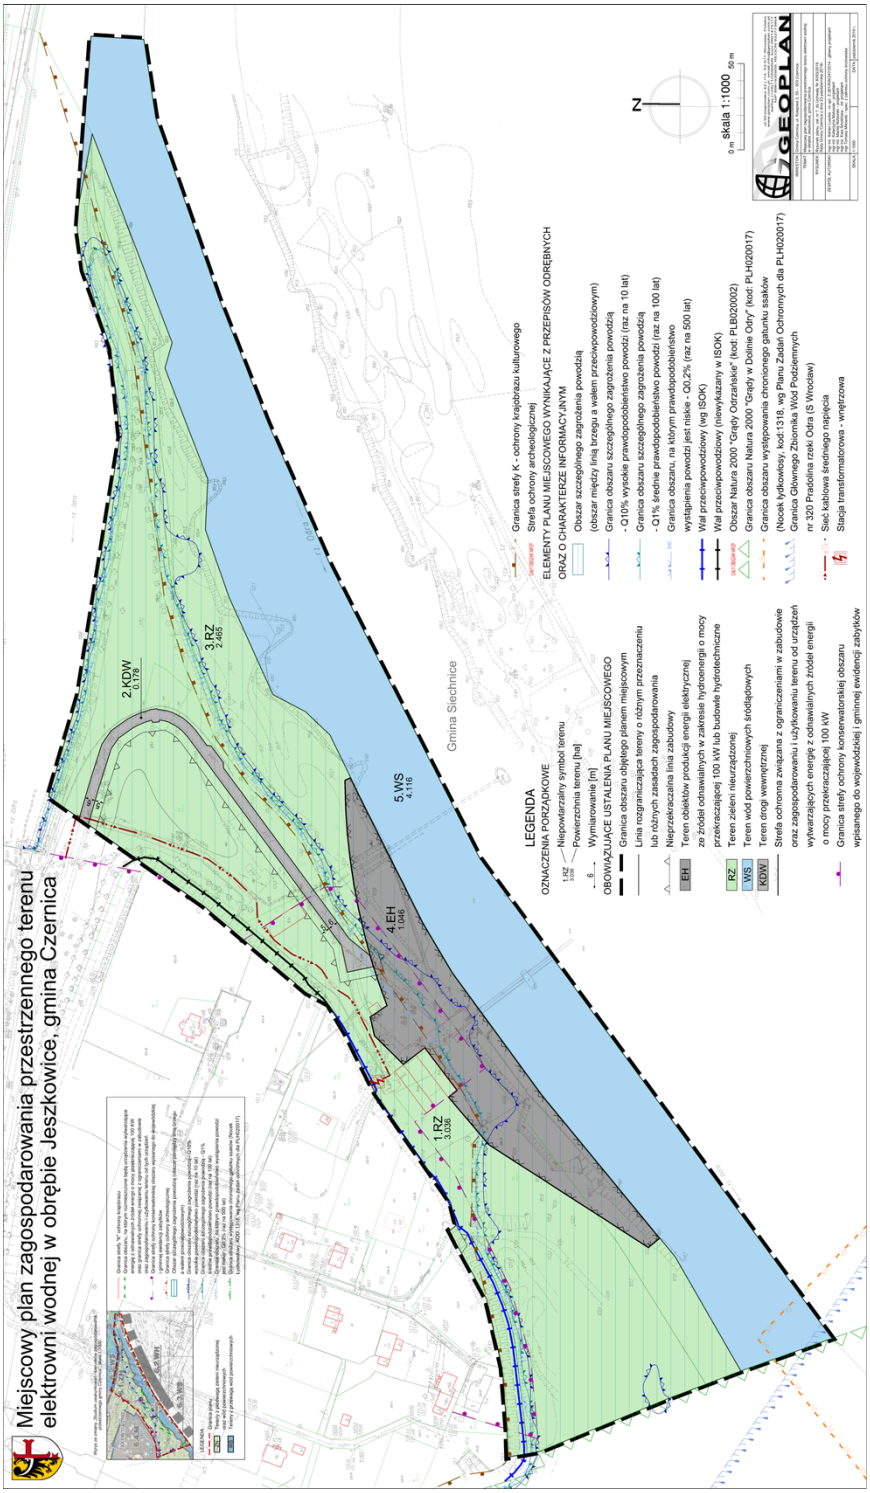

Załącznik nr 2 do uchwały nr XI/93/2019

Rady Gminy Czernica

z dnia 23 października 2019 r.

Rozstrzygnięcie Rady Gminy Czernica o sposobie rozpatrzenia nieuwzględnionych uwag do projektu miejscowego planu zagospodarowania przestrzennego terenu elektrowni wodnej w obrębie Jeszkowice, gmina Czernica

Nie wniesiono uwag do projektu miejscowego planu zagospodarowania przestrzennego terenu elektrowni wodnej w obrębie Jeszkowice, gmina Czernica.

Załącznik nr 3 do uchwały nr XI/93/2019

Rady Gminy Czernica

z dnia 23 października 2019 r.

Rozstrzygnięcie Rady Gminy Czernica o sposobie realizacji i zasadach finansowania zapisanych w miejscowym planie zagospodarowania przestrzennego terenu elektrowni wodnej w obrębie Jeszkowice, gmina Czernica inwestycji z zakresu infrastruktury technicznej, należących do zadań własnych gminy oraz o zasadach ich finansowania zgodnie z przepisami o finansach publicznych

§ 1. Zgodnie z art. 20 ust. 1 ustawy z dnia 27 marca 2003 r. o planowaniu i zagospodarowaniu przestrzennym (tekst jednolity: Dz. U. z 2018 r., poz. 1945 z późn. zm.) Rada Gminy Czernica ustala, że zapisane w planie inwestycje z zakresu infrastruktury technicznej, które należą do zadań własnych gminy, będą realizowane przez gminę i finansowane stosownie do ustawy z dnia 27 sierpnia 2009 r. o finansach publicznych (tekst jednolity: Dz. U. z 2019 r. poz. 869 z późn. zm.) z:

1) dochodów własnych budżetu gminy,

2) środków pochodzących z Unii Europejskiej,

3) innych źródeł.

§ 2. Wykonanie finansowania inwestycji powierza się Wójtowi Gminy Czernica.