



DZIENNIK URZĘDOWY

WOJEWÓDZTWA DOLNOŚLĄSKIEGO

Wrocław, dnia 8 lutego 2019 r.

Poz. 918

OBWIESZCZENIE WOJEWODY DOLNOŚLĄSKIEGO

z dnia 7 lutego 2019 r.

o sprostowaniu błędu w uchwale Rady Miejskiej w Lwówku Śląskim nr III/14/18 z dnia 28 grudnia 2018 r. w sprawie miejscowego planu zagospodarowania przestrzennego dla lokalizacji inwestycji celu publicznego, jaką jest dwutorowa napowietrzna linia elektroenergetyczna 400 kV Mikułowa – Czarna w Gminie Lwówek Śląski


Na podstawie art. 17 ust. 4 ustawy z dnia 20 lipca 2000 r. o ogłaszaniu aktów normatywnych i niektórych innych aktów prawnych, (tekst jednolity: Dz. U. z 2017 r. poz. 1523), należy sprostować następujący błąd:

1) w uchwale Rady Miejskiej w Lwówku Śląskim nr III/14/18 z dnia 28 grudnia 2018 r. w sprawie miejscowego planu zagospodarowania przestrzennego dla lokalizacji inwestycji celu publicznego, jaką jest dwutorowa napowietrzna linia elektroenergetyczna 400 kV Mikułowa – Czarna w Gminie Lwówek Śląsk, ogłoszonej w Dzienniku Urzędowym Województwa Dolnośląskiego z dnia 8 stycznia 2019 r. pod poz. 139:

- prawidłowy **załącznik nr 1 Arkusz E** do uchwały, stanowi załącznik nr 1 do niniejszego Obwieszczenia;
- prawidłowy **załącznik nr 1 Arkusz F** do uchwały, stanowi załącznik nr 2 do niniejszego Obwieszczenia.



Wojewoda Dolnośląski:
P. Hreniak

Załącznik nr 1 do Obwieszczenia Wojewody Dolnośląskiego z dnia 7 lutego 2019 r.

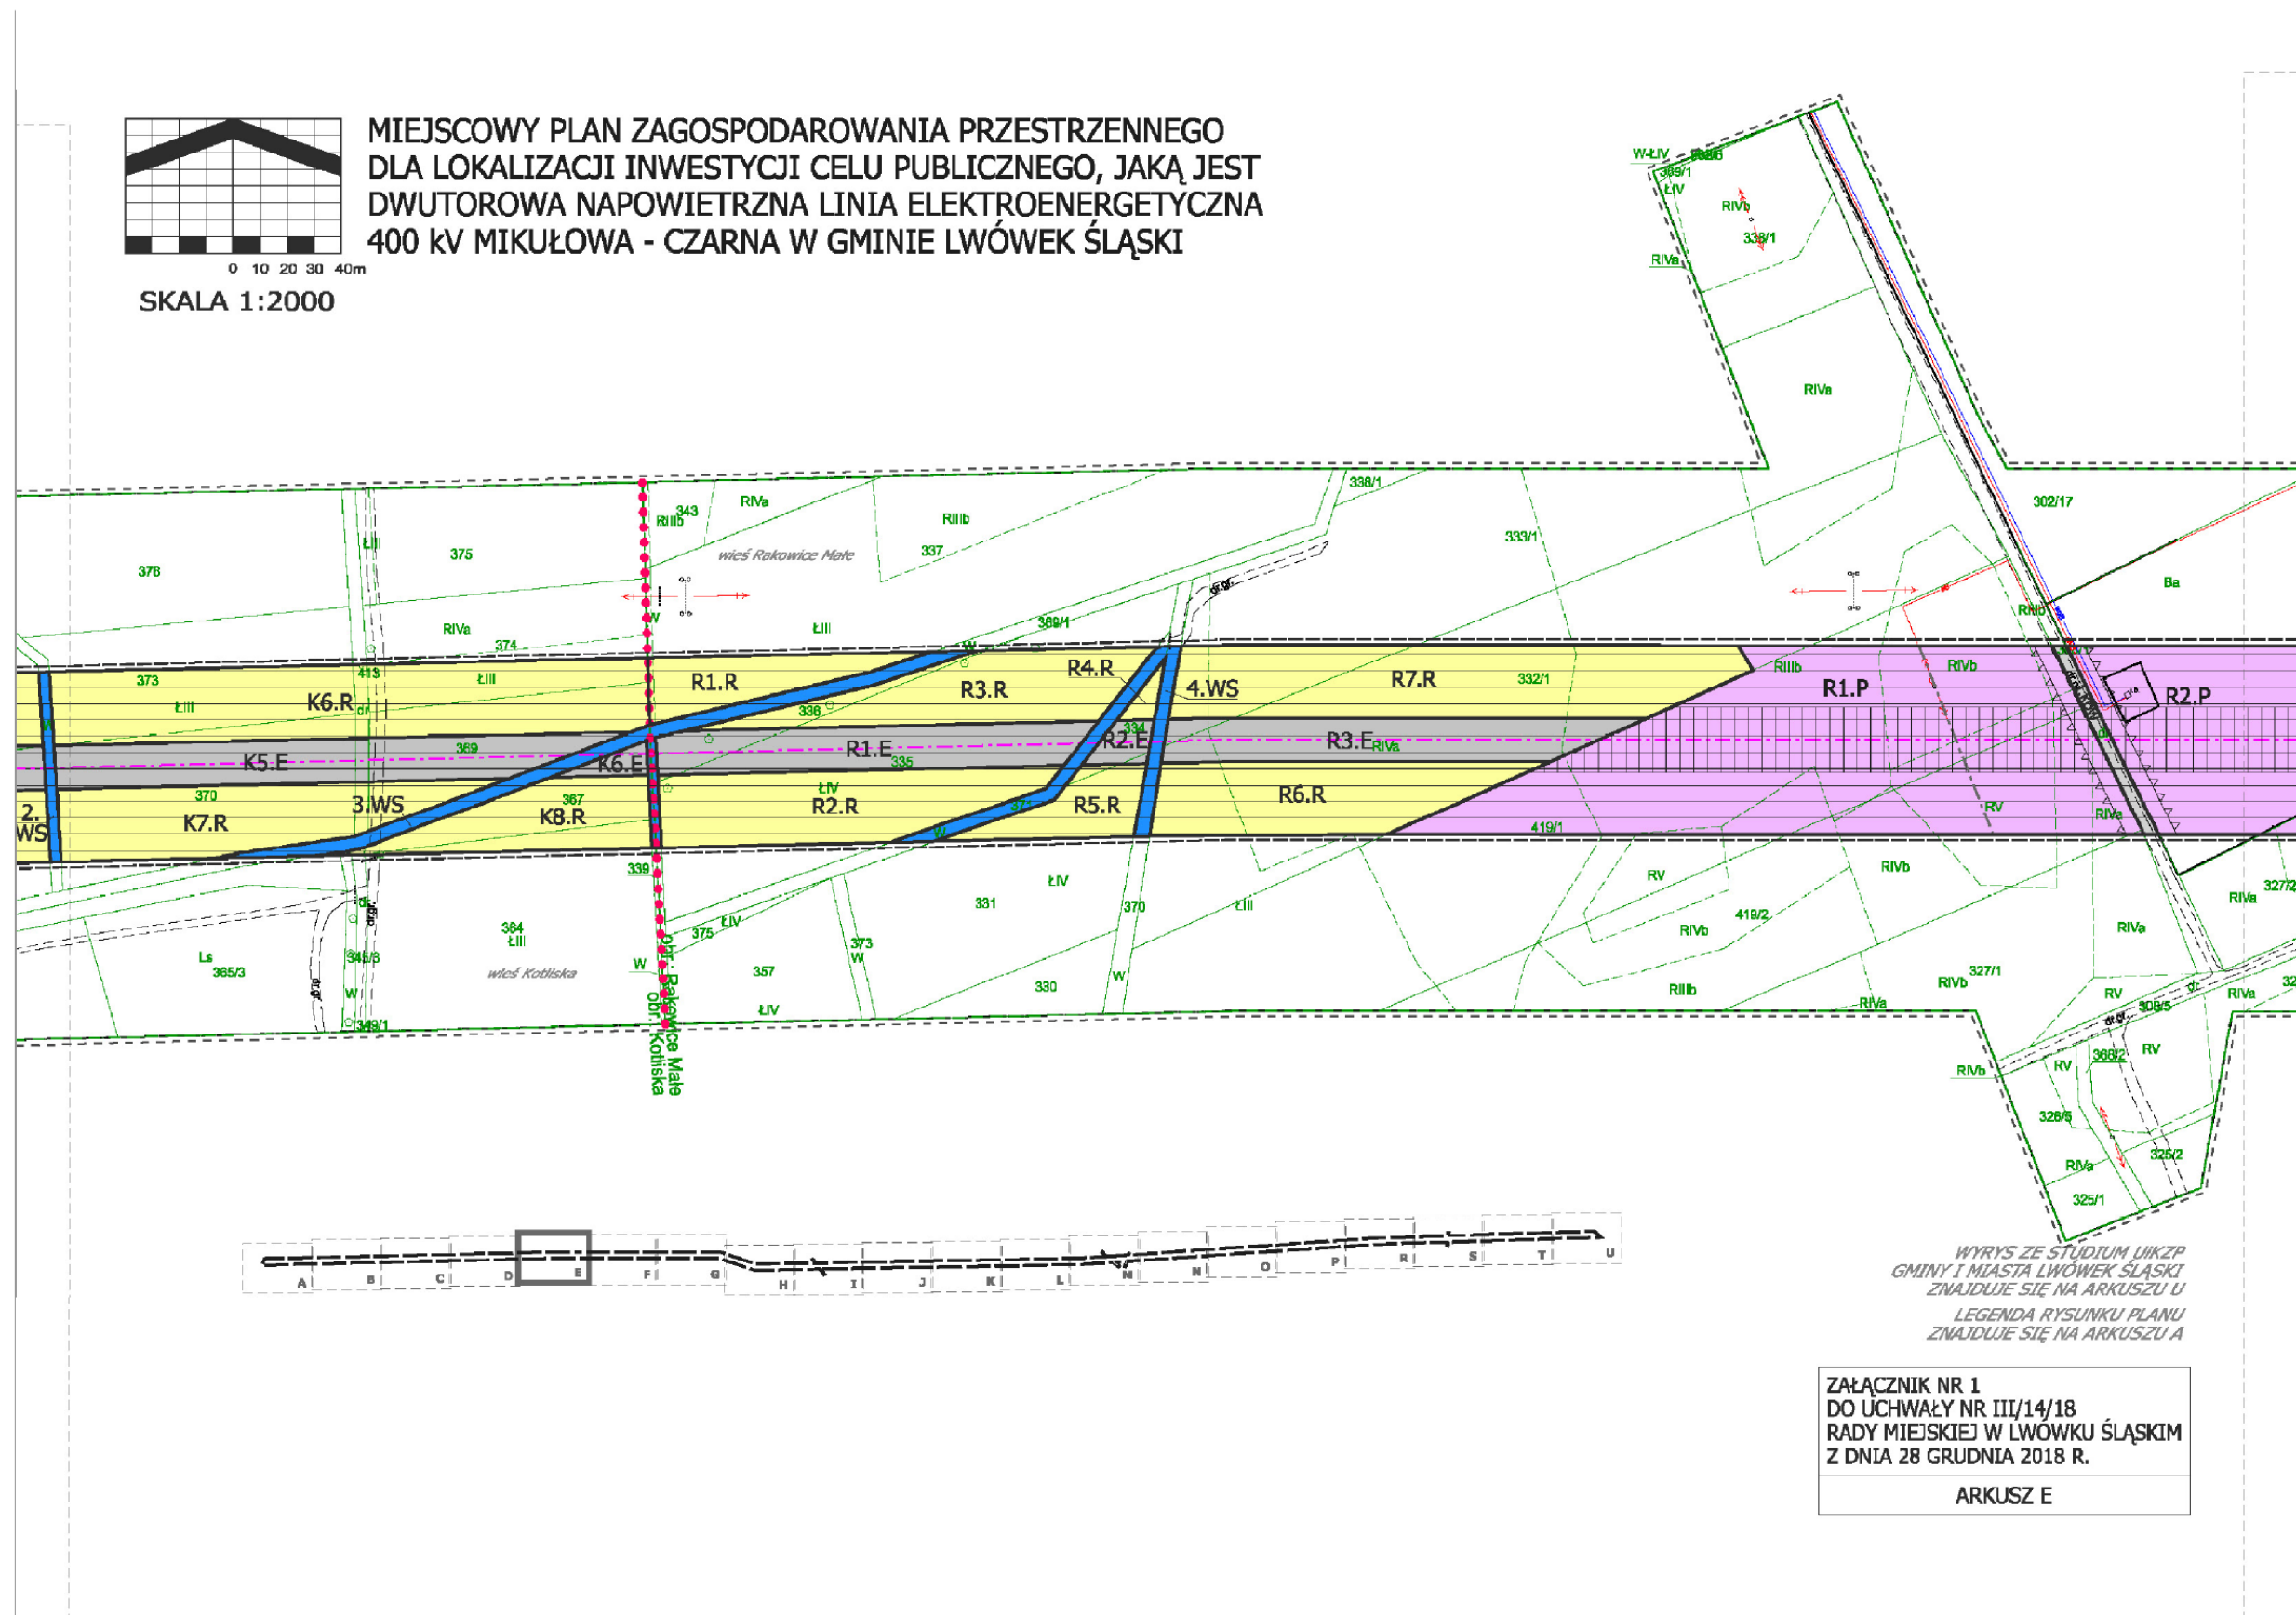

Załącznik nr 2 do Obwieszczenia Wojewody Dolnośląskiego z dnia 7 lutego 2019 r.

**MIEJSCOWY PLAN ZAGOSPODAROWANIA PRZESTRZENNEGO
DLA LOKALIZACJI INWESTYCJI CELU PUBLICZNEGO, JAKĄ JEST
DWUTOROWA NAPOWIETRZNA LINIA ELEKTROENERGETYCZNA
400 kV MIKUŁOWA - CZARNA W GMINIE LWÓWEK ŚLĄSKI**

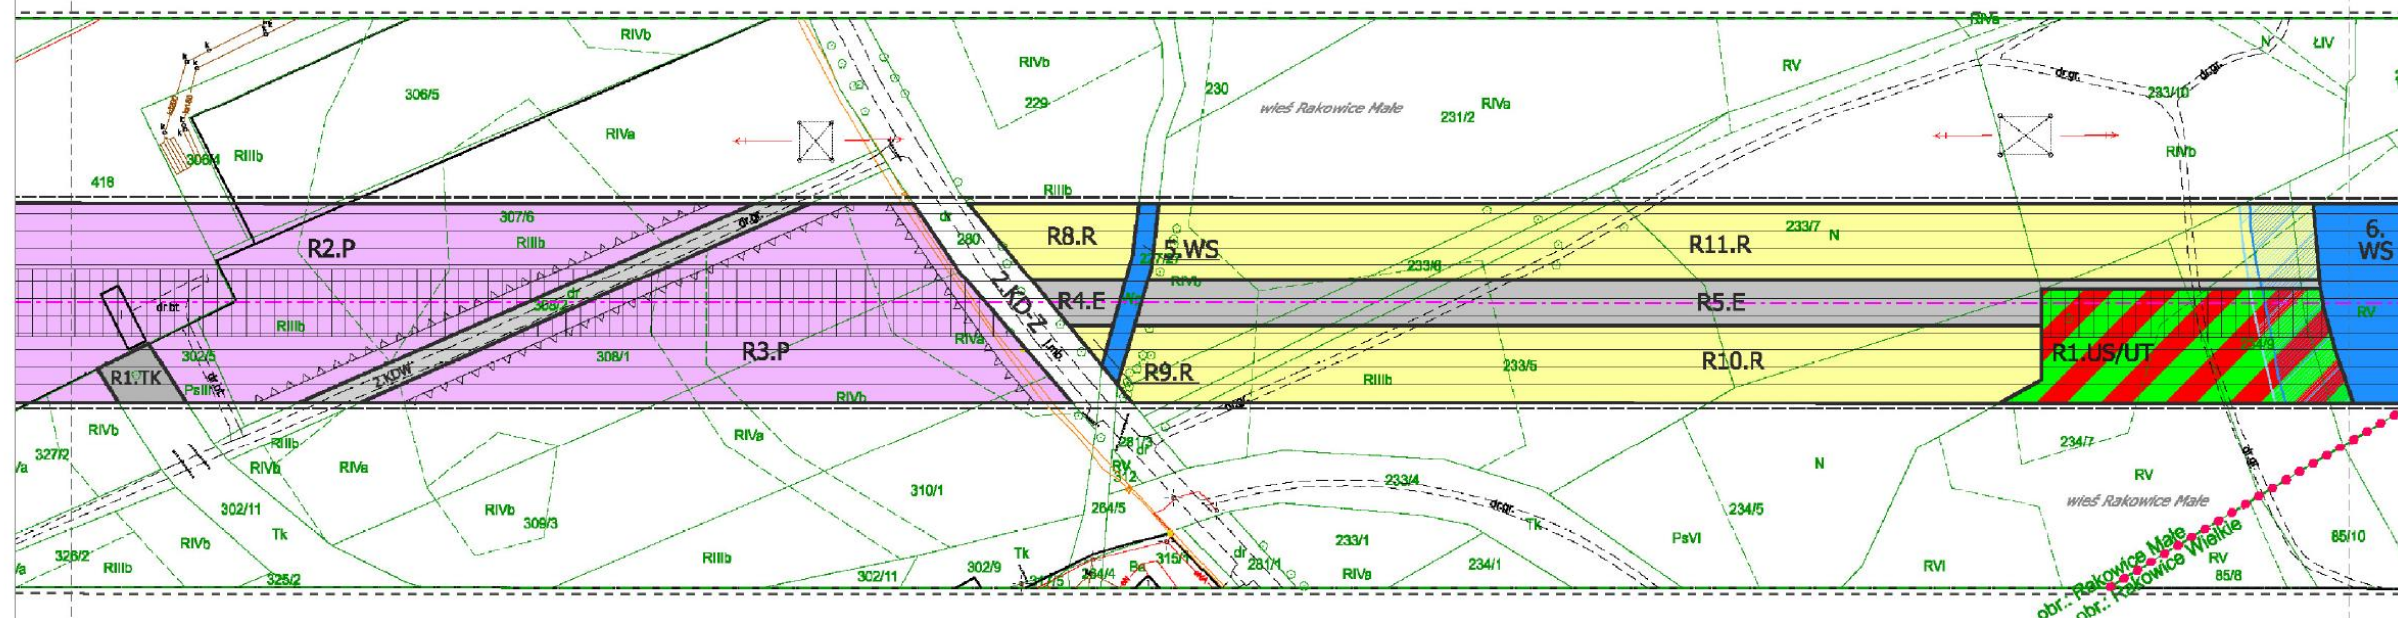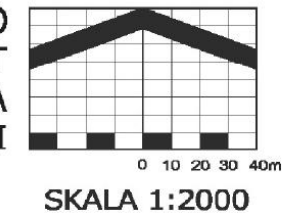

WYRYS ZE STUDYUM UIKZP
GMINY I MIASTA LWÓWEK ŚLĄSKI
ZNAJDUJE SIĘ NA ARKUSZU U
LEGENDA RYSUNKU PLAN
ZNAJDUJE SIĘ NA ARKUSZU A

ZAŁĄCZNIK NR 1
DO UCHWAŁY NR III/14/18
RADY MIEJSKIEJ W LWÓWKU ŚLĄSKIM
Z DNIA 28 GRUDNIA 2018 R.

ARKUSZ F