



DZIENNIK URZĘDOWY

WOJEWÓDZTWA DOLNOŚLĄSKIEGO

Wrocław, dnia 26 marca 2020 r.

Poz. 2311

UCHWAŁA NR XXIII/208/20 RADY MIEJSKIEJ W SIECHNICACH

z dnia 19 marca 2020 r.

w sprawie uchwalenia miejscowego planu zagospodarowania przestrzennego dla obszaru działki nr 52/7 obręb Biestrzyków, gmina Siechnice

Na podstawie art. 18 ust. 2 pkt 5 ustawy z dnia 8 marca 1990r. o samorządzie gminnym (Dz. U. z 2019 r., poz. 506 ze zm.) oraz na podstawie art. 3 ust. 1, art. 20 ust. 1 oraz art. 27 ustawy z dnia 27 marca 2003 r. o planowaniu i zagospodarowaniu przestrzennym (Dz. U. z 2020, poz. 293) oraz w związku z uchwałą nr L/412/18 z dnia 17 maja 2018 r. w sprawie przystąpienia do sporządzenia miejscowego planu zagospodarowania przestrzennego dla obszaru działki nr 52/7 obręb Biestrzyków, gmina Siechnice nie narusza ustaleń Studium uwarunkowań i kierunków zagospodarowania przestrzennego Gminy Siechnice przyjętego uchwałą nr XXI/194/20 Rady Miejskiej w Siechnicach z dnia 27 lutego 2020 r., uchwała się, co następuje:

§ 1. 1. Uchwała się miejscowy plan zagospodarowania przestrzennego dla obszaru działki nr 52/7 obręb Biestrzyków, gmina Siechnice, zwany dalej planem.

2. Granicami obszaru objętego planem jest działka nr 52/7 położona w obrębie Biestrzyków – zgodnie z granicami określonymi na załączniku nr 1.

3. Załącznikami do niniejszej uchwały są:

- 1) załącznik nr 1 – rysunek zmiany planu sporządzony na kopii urzędowych map zasadniczych w skali 1: 1000;
- 2) załącznik nr 2 – rozstrzygnięcie o sposobie rozpatrzenia uwag wniesionych do projektu zmiany planu;
- 3) załącznik nr 3 – rozstrzygnięcie o sposobie realizacji zapisanych w zmianie planu inwestycji z zakresu infrastruktury technicznej, które należą do zadań własnych gminy oraz zasadach ich finansowania, zgodnie z przepisami ustawy o finansach publicznych.

§ 2. Na rysunku zmiany planu obowiązują następujące oznaczenia graficzne, stanowiące obowiązujące ustalenia:

- 1) granice obszaru objętego planem;
- 2) linie rozgraniczające tereny o różnym przeznaczeniu lub różnych zasadach zagospodarowania;
- 3) nieprzekraczalna linia zabudowy;
- 4) oznaczenia poszczególnych terenów zawierające symbole literowe, określające przeznaczenia terenów i numery wyróżniające je spośród innych terenów,
- 5) wymiarowanie odległości w metrach.

§ 3. Następujące określenia stosowane w uchwale oznaczają:

- 1) linia rozgraniczająca – linię rozgraniczającą tereny o różnym przeznaczeniu i różnych zasadach zagospodarowania,
- 2) nieprzekraczalna linia zabudowy - linia ograniczającą obszar łącznie z liniami rozgraniczającymi teren, na którym dopuszcza się wznoszenie budynków oraz wiat i altan, której przekroczenia nie dopuszcza się na wszystkich kondygnacjach. Linia ta nie dotyczy:
 - urządzeń i obiektów infrastruktury technicznej,
 - okapów i gzymsów, które mogą przekraczać wyznaczoną w planie linię zabudowy nie więcej niż 0.8 m,
 - części budynków takich jak balkony, wykusze, galerie, tarasy, schody zewnętrzne, pochylnie i rampy, które mogą przekraczać wyznaczoną w planie linię zabudowy nie więcej niż 1.5 m,
- 3) produkcja nieuciążliwa - produkcja nie powodująca przekroczeń emisji hałasu, emisji pyłów i gazów oraz promieniowania elektromagnetycznego, zanieczyszczenia wody oraz gleby ponad standardy określone w przepisach dotyczących ochrony środowiska dla poszczególnych funkcji terenów,
- 4) przeznaczenie podstawowe – przeznaczenie będące dominującą formą wykorzystania terenu oraz obiektów z nim związanych, w przypadku wskazania kilku przeznaczeń mogą one występować samodzielnie bądź w dowolnych proporcjach,
- 5) przeznaczenie uzupełniające – przeznaczenie inne niż podstawowe, które uzupełnia lub wzbogaca przeznaczenie podstawowe,
- 6) teren – obszar o określonym przeznaczeniu i zasadach zagospodarowania, wydzielony na rysunku planu liniami rozgraniczającymi i oznaczony symbolem,
- 7) urządzenia i obiekty towarzyszące – obiekty, urządzenia i sieci technicznego wyposażenia i infrastruktury technicznej (stacje transformatorowe, przepompownie ścieków, itp.), dojścia, dojazdy, drogi pożarowe, parkingi i garaże (w tym trwale związane z gruntem), obiekty małej architektury oraz budynki gospodarcze dla funkcji dominujących oraz inne urządzenia pełniące służebną rolę wobec przeznaczenia podstawowego lub uzupełniającego.

§ 4. Ustala się następujące ogólne zasady ochrony i kształtowania ładu przestrzennego: dopuszcza się przebudowę, rozbudowę lub nadbudowę istniejących budynków zgodnie z obowiązującymi przepisami odrębnymi oraz zgodnie z przepisami szczegółowymi niniejszej uchwały.

§ 5. Ustala się następujące ogólne zasady ochrony środowiska, przyrody i krajobrazu: zakazuje się lokalizacji inwestycji mogących zawsze znacząco lub potencjalnie znacząco oddziaływać na środowisko z wyłączeniem inwestycji celu publicznego związanymi z infrastrukturą techniczną.

§ 6. Nie ustala się zasad kształtowania krajobrazu.

§ 7. Ustala się następujące zasady ochrony dziedzictwa kulturowego i zabytków oraz dóbr kultury współczesnej: w przypadku dokonania odkryć archeologicznych podczas wykonywania prac ziemnych należy podjąć odpowiednie działania zgodnie z przepisami odrębnymi.

§ 8. Wyznacza się następujące tereny, posiadające cechy funkcjonalno - przestrzenne charakterystyczne dla przestrzeni publicznej, oznaczone symbolami: 1KDD – teren drogi publicznej klasy D – dojazdowej.

§ 9. Określa się granice i sposoby zagospodarowania terenów lub obiektów podlegających ochronie, w tym granic i sposobów zagospodarowania terenów górniczych, terenów zagrożonych osuwaniem się mas ziemnych oraz terenów narażonych na niebezpieczeństwo powodzi, ustalonych na podstawie odrębnych przepisów:

- 1) obszar objęty planem położony jest na obszarze jednostki planistycznej gospodarowania wodami – jednolitej części wód powierzchniowych (JCWP) o kodzie PLGW6000108, na której obowiązują działania określone w planie gospodarowania wodami na obszarze dorzecza Odry, zgodnie z przepisami odrębnymi, a zagospodarowanie terenu nie może pogorszyć stanu wód lub uniemożliwić osiągnięcie celu środowiskowego zgodnie z wymogami Ramowej Dyrektywy Wodnej;
- 2) nie określa się granic i sposobów zagospodarowania terenów górniczych, terenów zagrożonych osuwaniem się mas ziemnych oraz terenów narażonych na niebezpieczeństwo powodzi, ustalonych na podstawie odrębnych przepisów krajobrazów priorytetowych.

§ 10. Nie uwzględnia się: rekomendacji i wniosków wynikających z audytu krajobrazowego, dotyczących kształtowania i ochrony krajobrazów oraz lokalizacji i granic, ze względu na ich brak.

§ 11. Nie ustala się szczególnych warunków zagospodarowania terenów oraz ograniczenia w ich użytkowaniu, w tym zakazu zabudowy.

§ 12. Ustala się następujące, ogólne zasady obsługi w zakresie infrastruktury technicznej - dystrybucyjnej:

- 1) sieci i urządzenia infrastruktury technicznej należy sytuować w liniach rozgraniczających dróg na zasadach określonych w przepisach odrębnych,
- 2) dopuszcza się lokalizację naziemnych urządzeń infrastruktury technicznej, wolnostojących lub jako obiekty wbudowane w budynki,
- 3) należy zapewnić swobodny dostęp do urządzeń infrastruktury technicznej,
- 4) dopuszcza się lokalizację mikroinstalacji wykorzystujących odnawialne źródła energii, z wykluczeniem wiatraków,
- 5) dopuszcza się lokalizowanie instalacji służących produkcji energii i/lub ciepła na dachach budynków oraz na ziemi o mocy poniżej 100 kW służących obsłudze danej inwestycji z wykluczeniem wiatraków.
- 6) ustala się następujące zasady zaopatrzenia w energię elektryczną:
 - a) dopuszcza się rozbudowę sieci elektroenergetycznej,
 - b) dopuszcza się lokalizację niewskazanych na rysunku planu stacji transformatorowych SN/nN wbudowanych i napowietrznych wraz z liniami średniego i niskiego napięcia,
- 7) ustala się następujące zasady zaopatrzenia w wodę: zaopatrzenie w wodę odbywać się będzie poprzez wodociąg gminny, zgodnie z przepisami odrębnymi.
- 8) ustala się następujące zasady odprowadzenia ścieków – zgodnie z przepisami odrębnymi.
- 9) ustala się następujące zasady odprowadzania wód opadowych i roztopowych – zgodnie z przepisami odrębnymi.
- 10) ustala się następujące zasady w zakresie usuwania odpadów stałych – zgodnie z przepisami odrębnymi.
- 11) ustala się następujące zasady zaopatrzenia w ciepło – zgodnie z przepisami odrębnymi.
- 12) ustala się następujące zasady zaopatrzenia w gaz – zgodnie z przepisami odrębnymi.
- 13) ustala się następujące zasady rozwoju sieci telekomunikacyjnej - dopuszcza się lokalizacje inwestycji celu publicznego z zakresu łączności publicznej – zgodnie z przepisami odrębnymi.

§ 13. Nie ustala się sposobu i terminów tymczasowego zagospodarowania, urządzania i użytkowania.

§ 14. 1. Ustala się teren aktywności gospodarczej, oznaczony na rysunku planu symbolem 1AG, dla którego obowiązuje przeznaczenie:

- 1) podstawowe:
 - a) produkcja nieuciążliwa, składy, magazyny,
 - b) usługi,
- 2) uzupełniające:
 - a) miejsca noclegowe dla pracowników,
 - b) obiekty i urządzenia infrastruktury technicznej,
 - c) urządzenia i obiekty towarzyszące,
 - d) zieleń.

2. Ustala się następujące parametry i wskaźniki kształtowania zabudowy oraz zagospodarowania terenu:

- 1) kształt dachu dowolny o kącie nachylenia połaci do 45°,

- 2) maksymalna wysokość zabudowy: 12 m,
- 3) minimalna intensywność zabudowy wynosi: 0.01,
- 4) maksymalna intensywność zabudowy wynosi: 0,8,
- 5) minimalna powierzchnia biologicznie czynna wynosi: 0.20,
- 6) ustala się nieprzekraczalne linie zabudowy w odległości 6 m od terenu drogi 1KDD,
- 7) w przypadku braku nieprzekraczalnej linii zabudowy na rysunku zmiany planu w zakresie lokalizacji budynków w stosunku do granicy działki budowlanej obowiązują przepisy odrębne.

3. Ustala się następujące szczegółowe zasady i warunki scalania i podziału nieruchomości:

- 1) minimalna szerokość frontu działki wynosi 25 m,
- 2) minimalna powierzchnia działki wynosi 1000 m²,
- 3) ustala się kąt położenia granic nowowydzielanych działek w stosunku do pasa drogowego pomiędzy 80° a 120°.

4. Ustala się następujące zasady modernizacji, rozbudowy i budowy systemów komunikacji i infrastruktury technicznej:

- 1) minimalna ilość miejsc postojowych: 1 na 4 pracowników.
- 2) w ramach wyznaczonych miejsc postojowych należy zapewnić miejsca przeznaczone na parkowanie pojazdów zaopatrzonych w kartę parkingową w liczbie nie mniejszej niż: 1 stanowisko – jeżeli liczba stanowisk wynosi 6 – 15, 2 stanowiska - jeżeli liczba stanowisk wynosi 16 – 40, 3 stanowiska - jeżeli liczba stanowisk wynosi 41 – 100, 4% ogólnej liczby stanowisk – jeżeli ogólna liczba stanowisk wynosi więcej niż 100.
- 3) dojazd do terenu odbywać się będzie z drogi publicznej,

5. Wyposażenie w infrastrukturę techniczną odbywać się będzie na warunkach określonych w § 12.

6. Ustala się stawkę procentową, na podstawie której ustala się opłatę, o której mowa w art. 36 ust. 4 ustawy o planowaniu i zagospodarowaniu przestrzennym w wysokości 10%.

§ 15. 1. Ustala się teren drogi publicznej klasy 'D' - dojazdowej, oznaczonej na rysunku planu symbolem **1KDD**, dla której obowiązuje przeznaczenie podstawowe: droga klasy 'D' dojazdowa w ramach której znajdują się wydzielone pasy terenu przeznaczone do ruchu lub postoju pojazdów i ruchu pieszych w tym: jezdnie, obiekty inżynierskie, place, zatoki, chodniki i ścieżki rowerowe oraz zieleń.

2. Ustala się następujące parametry i wskaźniki kształtowania zabudowy oraz zagospodarowania terenu:

- 1) szerokość w liniach rozgraniczających: od 5,5 m do 6 m,
- 2) dopuszcza się lokalizację sieci infrastruktury technicznej, zgodnie z przepisami odrębnymi.


3. Ustala się stawkę procentową, na podstawie której ustala się opłatę, o której mowa w art. 36 ust. 4 ustawy o planowaniu i zagospodarowaniu przestrzennym w wysokości 0,1%.

§ 16. Wykonanie niniejszej uchwały powierza się Burmistrzowi Siechnic.

§ 17. Uchwała wchodzi w życie po upływie 14 dni od dnia jej ogłoszenia w Dzienniku Urzędowym Województwa Dolnośląskiego.

Przewodniczący Rady:
R. Kasprowicz

**MIEJSCOWY PLAN ZAGOSPODAROWANIA PRZESTRZENNEGO
DLA OBSZARU DZIAŁKI NR 52/7 OBRĘB BIESTRZYKÓW, GMINA SIECHNICE**

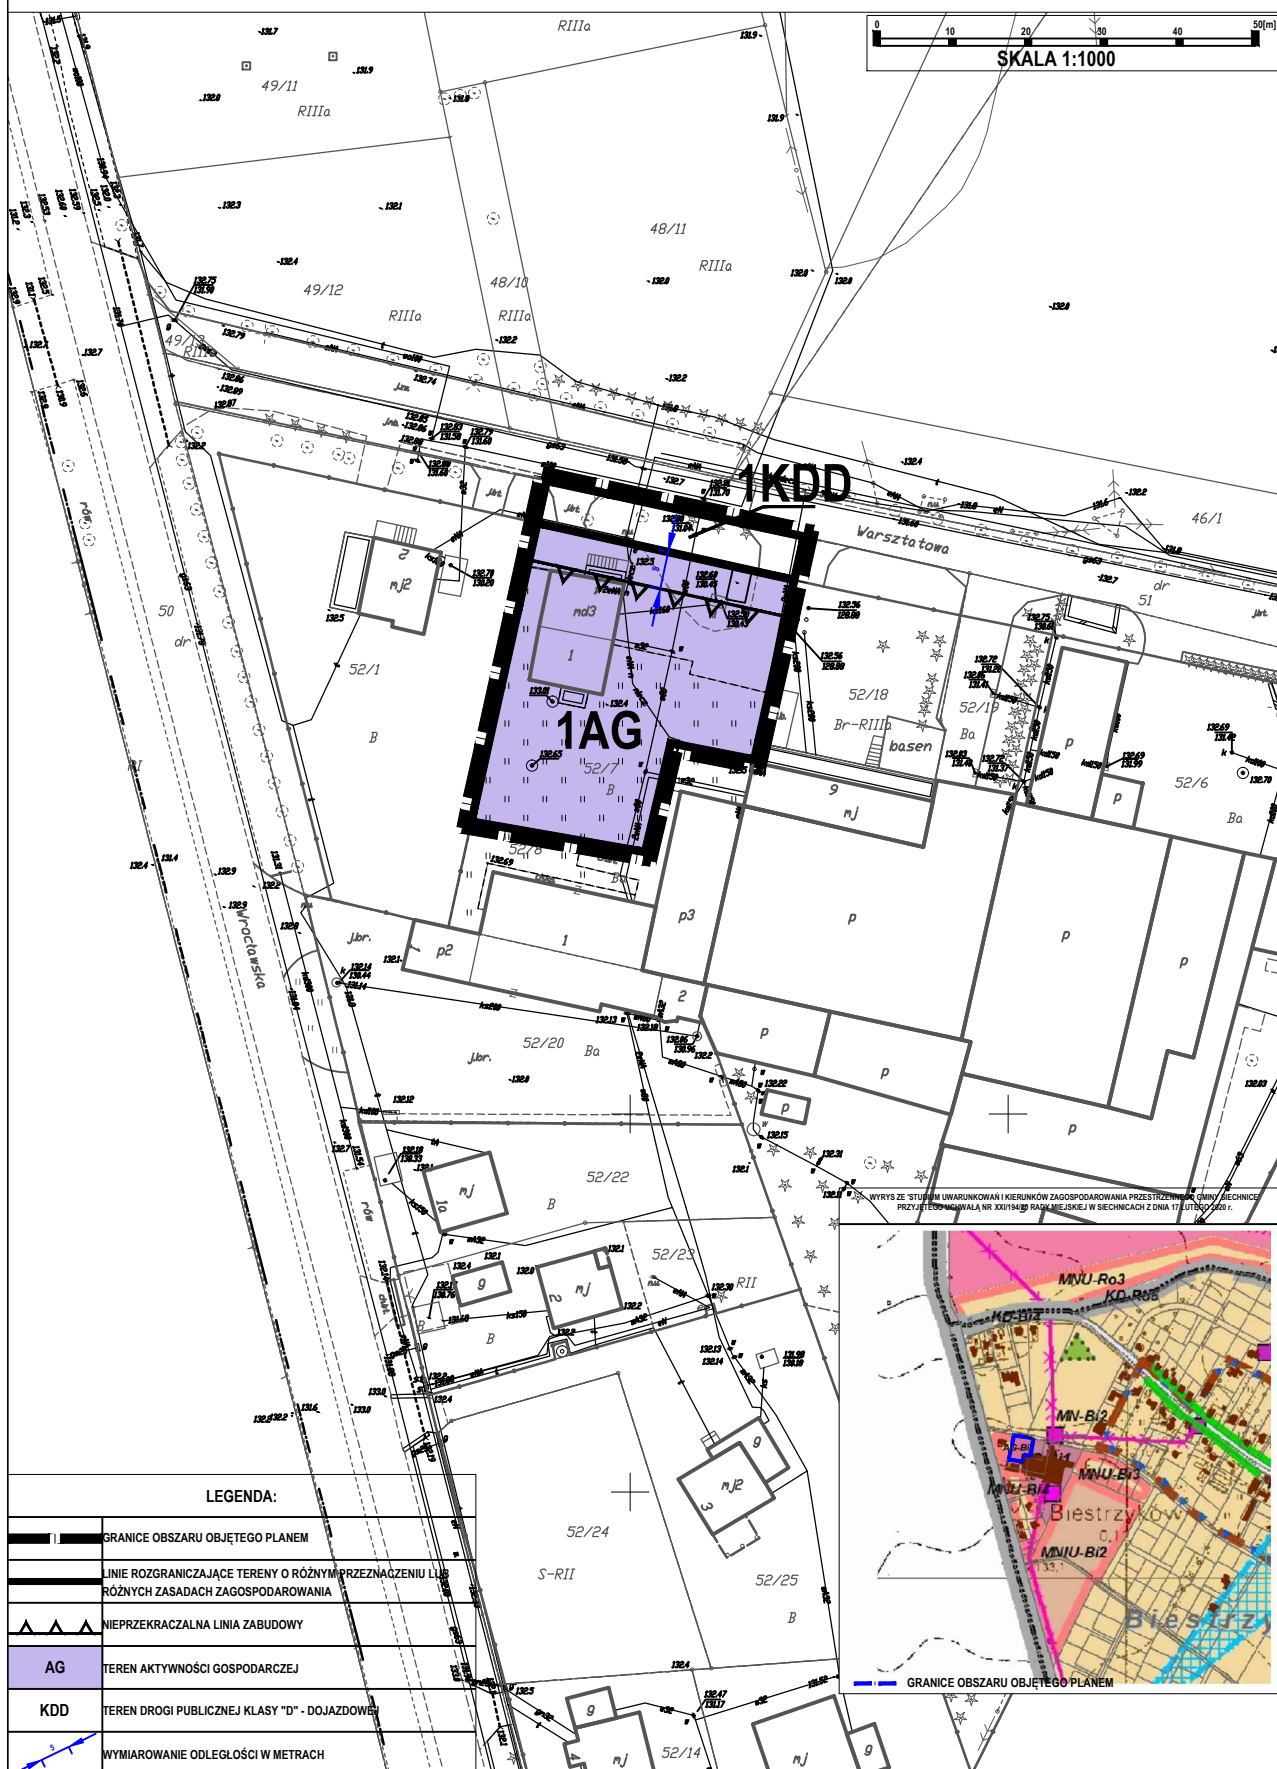

Załącznik Nr 2 do uchwały Nr XXIII/208/20
Rady Miejskiej w Siechnicach
z dnia 19 marca 2020 r.

ROZSTRZYGNĘCIE

o sposobie rozpatrzenia uwag wniesionych do projektu miejscowego planu zagospodarowania przestrzennego dla obszaru działki nr 52/7 obręb Biestrzyków, gmina Siechnice

1. Zgodnie z art. 20 ust. 1 ustawy z dnia 27 marca 2003 roku o planowaniu i zagospodarowaniu przestrzennym (tj. Dz. U. z 2020 r., poz. 293) projekt miejscowego planu zagospodarowania przestrzennego dla obszaru działki nr 52/7 obręb Biestrzyków, gmina Siechnice wyłożony został do publicznego wglądu w dniach od dnia 7 listopada 2019 r. do dnia 29 listopada 2019 r.

2. Zgodnie z terminem określonym na podstawie art. 17 pkt 11 ustawy termin składania uwag upłynął w dniu 23 grudnia 2019 r.

3. W terminie, o którym mowa w art. 17 pkt 11 nie wpłynęły uwagi.

Załącznik Nr 3 do uchwały Nr XXIII/208/20
Rady Miejskiej w Siechnicach
z dnia 19 marca 2020 r.

ROZSTRZYGNIECIE

o sposobie realizacji zapisanych w planie inwestycji z zakresu infrastruktury technicznej, które należą do zadań własnych gminy, oraz zasadach ich finansowania, zgodnie z przepisami o finansach publicznych.

Na podstawie art. 20 ust. 1 ustawy z dnia 27 marca 2003 r. o planowaniu i zagospodarowaniu przestrzennym (t.j. Dz. U. z 2020 r. poz. 293), w związku z art. 7 ust. 1 pkt 2 i 3 ustawy z dnia 8 marca 1990 r. o samorządzie gminnym (t.j. Dz. U. z 2019 r. poz. 506 ze zm.) i art. 216 ust. 2 pkt 1 ustawy z dnia 27 sierpnia 2009 r. o finansach publicznych (t.j. Dz.U. z 2019 r. poz. 869 ze zm.), Rada Miejska w Siechnicach rozstrzyga, co następuje:

§ 1. 1. Ustala się następujący sposób realizacji, zapisanych w planie, inwestycji z zakresu infrastruktury technicznej, które należą do zadań własnych gminy:

- 1) w zakresie modernizacji, rozbudowy i budowy systemów komunikacyjnych, w planie zakłada się rozbudowę i budowę gminnej drogi publicznej, oznaczonej na rysunku planu symbolem **1KDD**

i opisaną jako teren drogi publicznej klasy dojazdowej,

- 2) w zakresie zasad uzbrojenia terenu oraz modernizacji i budowy systemów infrastruktury technicznej, w planie zakłada się budowę:

- a) sieci kanalizacji sanitarnej i deszczowej,
- b) budowę sieci wodociągowej,
- c) oświetlenia drogi gminnej.

2. Realizację zadań, o których mowa w ust. 1, z zastrzeżeniem ust 3 i 4, prowadzić będą właściwe jednostki i spółki gminne.

3. Inwestycje realizowane będą etapowo, w zależności od wielkości przeznaczonych środków.

4. Określenie terminów przystąpienia i zakończenia realizacji poszczególnych zadań, nastąpi według kryteriów i zasad przyjętych w Wieloletniej Prognozie Finansowej Gminy Siechnice.

§ 2. Finansowanie inwestycji należących do gminy, o których mowa w § 1, odbywać się będzie poprzez:

- 1) wydatki z budżetu gminy, zgodnie z uchwałą budżetową,
- 2) współfinansowanie środkami zewnętrznymi, poprzez budżet gminy - w ramach m. in.:
 - a) dotacji unijnych,
 - b) dotacji samorządu województwa,
 - c) dotacji i pożyczek z funduszy celowych,
 - d) kredytów i pożyczek bankowych,
 - e) z obligacji komunalnych,
 - f) z Wojewódzkiego Funduszu Ochrony Środowiska i Gospodarki Wodnej,
 - g) z innych środków zewnętrznych,
- 3) udział inwestorów w finansowaniu w ramach porozumień o charakterze cywilno - prawnym lub w formie partnerstwa publiczno - prywatnego - „PPP”, a także właścicieli nieruchomości.