



DZIENNIK URZĘDOWY

WOJEWÓDZTWA DOLNOŚLĄSKIEGO

Wrocław, dnia 15 września 2020 r.

Poz. 5100

UCHWAŁA NR XIX/135/2020 RADY GMINY BORÓW

z dnia 3 września 2020 r.

w sprawie uchwalenia miejscowego planu zagospodarowania przestrzennego dla działki o numerze ewidencyjnym 65/10 w obrębie Borów

Na podstawie art. 18 ust. 2 pkt 5 ustawy z dnia 8 marca 1990 r. o samorządzie gminnym (t.j. Dz. U. z 2019 r. poz. 713) i art. 20 ustawy z dnia 27 marca 2003 r. o planowaniu i zagospodarowaniu przestrzennym (t.j. Dz. U. z 2020 r. poz. 293 z późn. zm.) po stwierdzeniu, że w niniejszej uchwale nie zostały naruszone ustalenia Studium uwarunkowań i kierunków zagospodarowania przestrzennego Gminy Borów przyjętego uchwałą nr XXXVI/223/2010 Rady Gminy Borów z dnia 8 lutego 2010 roku oraz w związku z uchwałą nr X/90/2019 Rady Gminy Borów z dnia 26 września 2019 r. w sprawie przystąpienia do sporządzenia miejscowego planu zagospodarowania przestrzennego dla działki o numerze ewidencyjnym 65/10 w obrębie Borów, Rada Gminy Borów uchwala co następuje:

Rozdział 1. Ustalenia planu

§ 1. Uchwala się miejscowy plan zagospodarowania przestrzennego dla działki o numerze ewidencyjnym 65/10 w obrębie Borów, zwany dalej planem.

- 1) załącznikiem nr 1 do niniejszej uchwały jest rysunek planu w skali 1:1000;
- 2) załącznikiem nr 2 do niniejszej uchwały jest rozstrzygnięcie o sposobie realizacji zapisanych w planie inwestycji z zakresu infrastruktury technicznej, które należą do zadań własnych gminy oraz o zasadach ich finansowania zgodnie z przepisami o finansach publicznych;
- 3) załącznikiem nr 3 do niniejszej uchwały jest rozstrzygnięcie o sposobie rozpatrzenia uwag wniesionych do projektu planu.

§ 2. 1. Plan obejmuje działkę o numerze ewidencyjnym 65/10 w obrębie Borów, gmina Borów.

2. Granicę obszaru objętego planem określono na rysunku planu, stanowiącym załącznik nr 1 do niniejszej uchwały.

§ 3. 1. Ustaleniami planu objęto teren, wyznaczony na rysunku planu linią rozgraniczającą tereny o różnym przeznaczeniu lub różnych zasadach zagospodarowania, którego przeznaczenie określono jako teren zabudowy mieszkaniowej jednorodzinnej, oznaczony symbolem MN.

2. Następujące oznaczenia graficzne na rysunku planu są obowiązującymi ustaleniami planu:

- 1) granica obszaru objętego planem miejscowym;
- 2) linia rozgraniczająca tereny o różnym przeznaczeniu lub różnych zasadach zagospodarowania;
- 3) nieprzekraczalna linia zabudowy;

4) przeznaczenie terenu oznaczone na rysunku planu symbolem literowym i numerem.

3. Pozostałe oznaczenia graficzne na rysunku planu nie są obowiązującymi ustaleniami planu, stanowią jedynie informację.

§ 4. Ileć w niniejszej uchwale jest mowa o:

- 1) „nieprzekraczalnej linii zabudowy” – należy przez to rozumieć linię ograniczającą obszar, na którym dopuszcza się wznoszenie nadziemnych części budynków; poza obszarem wyznaczonym przez nieprzekraczalną linię zabudowy dopuszcza się:
 - a) dystrybucyjne urządzenia infrastruktury technicznej (w tym stacje transformatorowe),
 - b) ganki o powierzchni nie większej niż 5 m², przekraczające tę linię o nie więcej niż 2 m,
 - c) wykusze, wiaty, zadaszenia nad wejściami, rampy, podesty, schody i okapy, przekraczające tę linię o nie więcej niż 3 m;
- 2) „teren” – należy przez to rozumieć obszar o ustalonym sposobie użytkowania i przeznaczeniu, ograniczony liniami rozgraniczającymi, oznaczony na rysunku planu symbolem wyróżniającym;
- 3) „wysokości zabudowy” – należy przez to rozumieć wysokość budynku mierzoną zgodnie z przepisami odrębnymi lub wysokość budowli mierzoną od poziomego terenu przy najniższym położonym nadziemnym elemencie konstrukcji do najwyższego położonego elementu konstrukcji;
- 4) „dystrybucyjnych urządzeniach infrastruktury technicznej” – należy przez to rozumieć zbiór urządzeń w ramach poszczególnych sieci uzbrojenia terenu wraz z urządzeniami pomocniczymi, które służą zaopatrzeniu i obsłudze odbiorców.

§ 5. Ustala się teren zabudowy mieszkaniowej jednorodzinnej, oznaczony na rysunku planu symbolem 1MN.

§ 6. W zakresie przeznaczenia terenu obowiązuje następujące ustalenie: zabudowa mieszkaniowa jednorodzinna.

§ 7. W zakresie zasad ochrony i kształtowania ład przestrzennego oraz parametrów i wskaźników kształtowania zabudowy i zagospodarowania terenu obowiązują następujące ustalenia:

- 1) dopuszcza się zielen, dojścia i dojazdy, miejsca do parkowania, dystrybucyjne urządzenia infrastruktury technicznej i inne urządzenia budowlane, o ile nie jest to sprzeczne z innymi ustaleniami planu;
- 2) nieprzekraczalną linię zabudowy wyznacza się jak na rysunku planu;
- 3) ustala się zabudowę mieszkaniową jednorodziną wyłącznie w formie wolno stojącej;
- 4) ustala się maksymalną wielkość powierzchni zabudowy na 20%;
- 5) ustala się minimalną intensywność zabudowy na 0,01;
- 6) ustala się maksymalną intensywność zabudowy na 0,4;
- 7) ustala się, że udział powierzchni biologicznie czynnej nie może być mniejszy niż 60%;
- 8) ustala się maksymalną wysokość zabudowy na:
 - a) 10 metrów, z zastrzeżeniem lit. b,
 - b) 6 metrów dla wiat, budynków gospodarczych i garaży;
- 9) ustala się maksymalną liczbę kondygnacji nadziemnych na 2;
- 10) ustala się realizację dachów o kącie nachylenia głównych połaci dachowych od 35° do 45°, krytych dachówką ceramiczną lub cementową, w kolorze ceglastym lub jego odcieniach;
- 11) dla wiat, budynków gospodarczych i garaży dopuszcza się realizację dachów o kącie nachylenia głównych połaci dachowych od 20° do 45°, krytych dachówką ceramiczną lub cementową, w kolorze ceglastym lub jego odcieniach;
- 12) dopuszcza się dowolną formę zadaszeń nad wejściami do budynków lub nad tarasami.

§ 8. W zakresie zasad ochrony środowiska, przyrody i krajobrazu oraz zasad kształtowania krajobrazu obowiązują następujące ustalenia:

- 1) prowadzona działalność nie może powodować ponadnormatywnych obciążeń środowiska uciążliwościami w zakresie hałasu, wibracji, emisji zanieczyszczeń pyłowych i gazowych, zanieczyszczenia wód podziemnych i powierzchniowych, pola elektromagnetycznego poza granicami terenu, do którego inwestor posiada tytuł prawny;
- 2) teren oznaczony symbolem 1MN stanowi podlegający ochronie akustycznej teren przeznaczony pod zabudowę mieszkaniową jednorodzinną, gdzie obowiązują dopuszczalne dla tego rodzaju terenu poziomy hałasu określone w przepisach odrębnych;
- 3) zakazuje się przedsięwzięć mogących potencjalnie znacząco lub zawsze znacząco oddziaływać na środowisko, z wyjątkiem inwestycji celu publicznego.

§ 9. W zakresie zasad ochrony dziedzictwa kulturowego i zabytków, w tym krajobrazów kulturowych, oraz dóbr kultury współczesnej obowiązują następujące ustalenia:

- 1) ustala się strefę „B” ochrony konserwatorskiej na całym obszarze objętym planem, stanowiącą część historycznego układu ruralistycznego wsi Borów, ujętego w wykazie zabytków;
- 2) w strefie, o której mowa w pkt 1 obowiązują następujące ustalenia:
 - a) budynki murowane,
 - b) elewacje w zakresie podziałów, detalu, kolorystyki i użytych materiałów elewacyjnych należy kształtować w nawiązaniu do rozwiązań stosowanych w sąsiednich budynkach historycznych - wymagane elewacje tynkowane lub ceglane,
 - c) w przypadku elewacji tynkowych należy stosować kolory pastelowe, stonowane, nawiązujące do kolorystyki sąsiednich budynkach historycznych,
 - d) zakaz stosowania tworzyw sztucznych (np. siding) jako materiałów okładzinowych;
- 3) ustala się strefę „OW” ochrony konserwatorskiej zabytków archeologicznych na całym obszarze objętym planem i ujętą w wykazie zabytków archeologicznych;
- 4) w strefie, o której mowa w pkt 3 obowiązuje następujące ustalenie: dla inwestycji związanych z pracami ziemnymi wymagane jest przeprowadzenie badań archeologicznych, zgodnie z przepisami odrębnymi.

§ 10. W zakresie wymagań wynikających z potrzeb kształtowania przestrzeni publicznych: nie ustala się wymagań wynikających z potrzeb kształtowania przestrzeni publicznych.

§ 11. W zakresie granic i sposobów zagospodarowania terenów lub obiektów podlegających ochronie, ustalonych na podstawie odrębnych przepisów: nie ustala się granic i sposobów zagospodarowania terenów lub obiektów podlegających ochronie, ustalonych na podstawie odrębnych przepisów.

§ 12. W zakresie szczegółowych zasad i warunków scalania i podziału nieruchomości obowiązują następujące ustalenia:

- 1) ustala się, że wielkość nowo wydzielonej działki nie może być mniejsza niż 1000 m²;
- 2) ustala się minimalną szerokość frontu nowo wydzielonej działki na 20 m;
- 3) granice działek dochodzące do dróg należy wytyczać w stosunku do pasa drogowego pod kątem od 70-110°;
- 4) dopuszcza się wydzielanie działek o parametrach mniejszych niż ustalone w pkt 1 i 2, przeznaczonych na komunikację wewnętrzną lub dystrybucyjne urządzenia infrastruktury technicznej, dla których:
 - a) minimalną wielkość nowo wydzielonej działki ustala się na 1 m²,
 - b) minimalną szerokość frontu nowo wydzielonej działki ustala się na 1 m.

§ 13. W zakresie szczególnych warunków zagospodarowania terenu oraz ograniczeń w jego użytkowaniu: nie ustala się szczególnych warunków zagospodarowania terenu oraz ograniczeń w jego użytkowaniu.

§ 14. W zakresie zasad modernizacji, rozbudowy i budowy systemów komunikacji obowiązują następujące ustalenia:

- 1) ustala się obowiązek zapewnienia odpowiedniej liczby miejsc do parkowania na minimum:
 - a) 1 miejsce na każdy lokal mieszkalny,
 - b) 1 miejsce na każde rozpoczęte 30 m² powierzchni użytkowej lokali użytkowych;
- 2) należy zapewnić miejsca do parkowania dla pojazdów zaopatrzonych w kartę parkingową stosownie do przepisów odrębnych;
- 3) realizację miejsc do parkowania dopuszcza się jako miejsca w garażach nadziemnych i podziemnych, oraz miejsca wyznaczone na terenie działki.

§ 15. W zakresie zasad modernizacji, rozbudowy i budowy systemów infrastruktury technicznej obowiązują następujące ustalenia:

- 1) dopuszcza się prowadzenie dystrybucyjnych urządzeń infrastruktury technicznej, zgodnie z przepisami odrębnymi;
- 2) zakazuje się lokalizacji elektrowni wiatrowych;
- 3) w zakresie zaopatrzenia w wodę obowiązują następujące ustalenia:
 - a) zaopatrzenie w wodę należy zapewnić z sieci wodociągowej, zgodnie z przepisami odrębnymi,
 - b) dopuszcza się budowę indywidualnych ujęć wody, na zasadach określonych w przepisach odrębnych;
- 4) w zakresie kanalizacji sanitarnej obowiązują następujące ustalenia:
 - a) odprowadzenie ścieków systemem kanalizacji sanitarnej, zgodnie z przepisami odrębnymi,
 - b) dopuszcza się stosowanie indywidualnych rozwiązań w zakresie oczyszczania ścieków, pod warunkiem spełnienia wymagań przepisów odrębnych;
- 5) w zakresie kanalizacji deszczowej obowiązuje następujące ustalenie: odprowadzenie wód opadowych i roztopowych z połaci dachowych i nawierzchni utwardzonych w granicach poszczególnych nieruchomości powierzchniowo, z zastosowaniem studni chłonnych, zbiorników retencyjno-odparowujących, do kanalizacji deszczowej lub rowów melioracyjnych, zgodnie z przepisami odrębnymi;
- 6) w zakresie elektroenergetyki obowiązują następujące ustalenia:
 - a) zaopatrzenie w energię elektryczną należy zapewnić z dystrybucyjnej sieci elektroenergetycznej lub z odnawialnych źródeł energii o mocy nieprzekraczającej 100 kW, z zastrzeżeniem pkt 2 oraz na warunkach określonych w przepisach odrębnych,
 - b) dopuszcza się lokalizację stacji transformatorowych, pod warunkiem, że ich lokalizacja nie pozostaje w sprzeczności z innymi ustaleniami planu oraz jest zgodna z wymogami przepisów odrębnych,
 - c) dopuszcza się lokalizację urządzeń wytwarzających energię z odnawialnych źródeł energii o mocy nieprzekraczającej 100 kW, z zastrzeżeniem pkt 2 oraz pod warunkiem, że ich lokalizacja nie pozostaje w sprzeczności z innymi ustaleniami planu oraz jest zgodna z wymogami przepisów odrębnych;
- 7) w zakresie zaopatrzenia w gaz obowiązują następujące ustalenia:
 - a) zaopatrzenie w gaz należy zapewnić z rozbudowanej dystrybucyjnej sieci gazowej, na zasadach określonych w przepisach odrębnych,
 - b) dopuszcza się realizację indywidualnych zbiorników zaopatrzenia w gaz płynny i związanych z nimi instalacji, zgodnie z wymogami przepisów odrębnych;
- 8) w zakresie zaopatrzenia w ciepło obowiązują następujące ustalenia:
 - a) zaopatrzenie w ciepło należy zapewnić z indywidualnych lub grupowych źródeł zaopatrzenia w ciepło,
 - b) w nowoprojektowanych instalacjach do wytwarzania energii do celów grzewczych należy stosować, spełniające wymogi przepisów odrębnych, paliwa lub odnawialne źródła energii o mocy nieprzekraczającej 100 kW;

- 9) w zakresie telekomunikacji obowiązuje następujące ustalenie: dostęp do sieci telekomunikacyjnej zapewnić kablową lub bezprzewodową siecią telekomunikacyjną;
- 10) w zakresie gospodarowania odpadami obowiązuje następujące ustalenie: gospodarowanie odpadami należy prowadzić zgodnie z wymogami przepisów odrębnych.

§ 16. W zakresie sposobów i terminów tymczasowego zagospodarowania, urządzania i użytkowania terenu: nie ustala się sposobów i terminów tymczasowego zagospodarowania, urządzania i użytkowania terenu.

§ 17. W zakresie stawek procentowych, na podstawie których ustala się opłatę, o której mowa w art. 36 ust. 4. ustawy z dnia 27 marca 2003 r. o planowaniu i zagospodarowaniu przestrzennym obowiązuje następujące ustalenie: stawkę procentową ustala się na 5%.

§ 18. W zakresie granic terenów rozmieszczenia inwestycji celu publicznego o znaczeniu lokalnym obowiązuje następujące ustalenie: granicę terenów rozmieszczenia inwestycji celu publicznego o znaczeniu lokalnym ustala się tożsamą z granicą obszaru objętego planem miejscowym.

Rozdział 2.


Ustalenia końcowe

§ 19. Wykonanie niniejszej uchwały powierza się Wójtowi Gminy Borów.

§ 20. Uchwała wchodzi w życie po upływie 14 dni od dnia jej ogłoszenia w Dzienniku Urzędowym Województwa Dolnośląskiego.

Przewodnicząca Rady Gminy:
Grażyna Kosińska

Załącznik nr 1 do uchwały nr XIX/135/2020
 Rady Gminy Borów
 z dnia 3 września 2020 r.

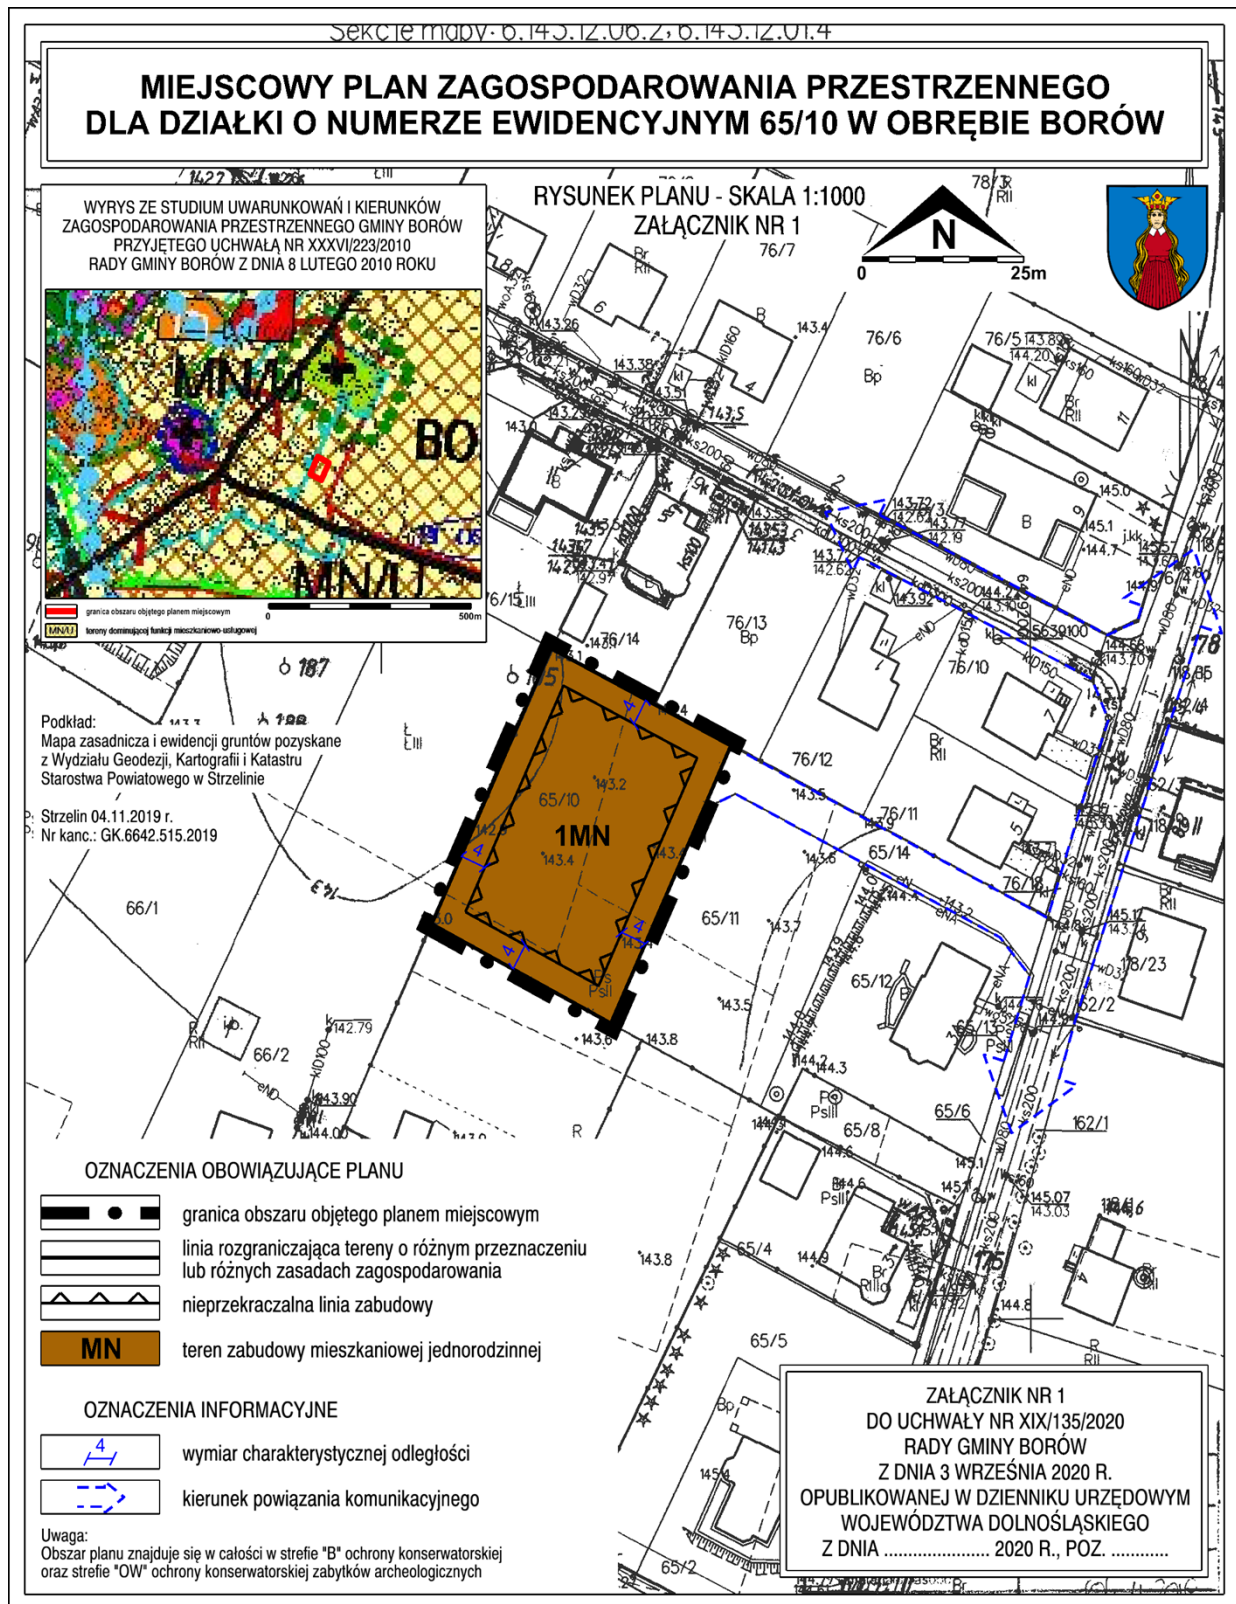

Załącznik nr 2 do uchwały nr XIX/135/2020

Rady Gminy Borów

z dnia 3 września 2020 r.

**ROZSTRZYGNIECIE O SPOSOBIE REALIZACJI ZAPISANYCH W PLANIE INWESTYCJI
Z ZAKRESU INFRASTRUKTURY TECHNICZNEJ, KTÓRE NALEŻĄ DO ZADAŃ WŁASNYCH
GMINY ORAZ O ZASADACH ICH FINANSOWANIA, ZGODNIE Z PRZEPISAMI O FINANSACH
PUBLICZNYCH**

Na podstawie art. 20 ust. 1 ustawy z dnia 27 marca 2003 r. o planowaniu i zagospodarowaniu przestrzennym (t.j. Dz. U. z 2020 r. poz. 293 z późn. zm.), w związku z art. 7 ust. 1 pkt 2 i 3 ustawy z dnia 8 marca 1990 r. o samorządzie gminnym (t.j. Dz. U. z 2020 r., poz. 713) i art. 216 ust. 2 pkt 1 ustawy z dnia 27 sierpnia 2009 r. o finansach publicznych (t.j. Dz. U. z 2019 r. poz. 869 z późn. zm.), Rada Gminy Borów rozstrzyga, co następuje:

Ustalenia zawarte w projekcie miejscowego planu zagospodarowania przestrzennego dla działki o numerze ewidencyjnym 65/10 w obrębie Borów, nie przewidują realizacji inwestycji z zakresu infrastruktury technicznej, które należą do zadań własnych gminy, w związku z czym nie wystąpiła potrzeba rozstrzygnięć w powyższej sprawie.

Załącznik nr 3 do uchwały nr XIX/135/2020

Rady Gminy Borów
z dnia 3 września 2020 r.

**ROZSTRZYGNIĘCIE O SPOSOBIE ROZPATRZENIA UWAG WNIESIONYCH
DO PROJEKTU PLANU**

Na podstawie art. 20 ust. 1 ustawy z 27 marca 2003 r. o planowaniu i zagospodarowaniu przestrzennym (t.j. Dz. U. z 2020 r. poz. 293 z późn. zm.) Rada Gminy Borów ustala, co następuje:

Do wyłożonego, w dniach 24 czerwca 2020 r. do 15 lipca 2020 r., do publicznego wglądu projektu miejscowego planu zagospodarowania przestrzennego dla działki o numerze ewidencyjnym 65/10 w obrębie Borów, wraz z prognozą oddziaływania na środowisko nie wpłynęły uwagi, w związku z czym nie wystąpiła potrzeba rozstrzygnięć w powyższej sprawie.