



DZIENNIK URZĘDOWY

WOJEWÓDZTWA DOLNOŚLĄSKIEGO

Wrocław, dnia 2 października 2020 r.

Poz. 5350

UCHWAŁA NR XXII/438/2020 RADY GMINY KOBIERZYCE

z dnia 18 września 2020 r.

w sprawie uchwalenia miejscowego planu zagospodarowania przestrzennego wsi Solna

Na podstawie art. 18 ust. 2 pkt 5 ustawy z dnia 8 marca 1990 r. o samorządzie gminnym (Dz. U. z 2020 r., poz. 713) i art. 20 ust. 1 ustawy z dnia 27 marca 2003 r. o planowaniu i zagospodarowaniu przestrzennym (t.j. Dz. U. z 2020r. poz. 293 z późn. zm.) w związku z uchwałą nr V/86/2019 Rady Gminy Kobierzyce z dnia 28 marca 2019 r. w sprawie przystąpienia do sporządzenia miejscowego planu zagospodarowania przestrzennego wsi Solna oraz po stwierdzeniu, że nie narusza on ustaleń studium uwarunkowań i kierunków zagospodarowania przestrzennego Gminy Kobierzyce uchwalonego przez Radę Gminy Kobierzyce uchwałą nr XXI/413/2020 z dnia 21 sierpnia 2020 r., Rada Gminy Kobierzyce uchwala, co następuje:

Rozdział 1.

Przepisy ogólne

§ 1. 1. Uchwala się miejscowy plan zagospodarowania przestrzennego wsi Solna, zwany dalej planem, który obejmuje obszar przedstawiony na rysunku planu w skali 1:2000, stanowiący załącznik nr 1 do uchwały.

2. Rozstrzygnięcie o sposobie rozpatrzenia uwag wniesionych do projektu planu stanowi załącznik nr 2 do uchwały.

3. Rozstrzygnięcie o sposobie realizacji, zapisanych w planie inwestycji z zakresu infrastruktury technicznej, które należą do zadań własnych gminy oraz o zasadach ich finansowania, zgodnie z przepisami o finansach publicznych, stanowi załącznik nr 3 do uchwały.

4. Ze względu na brak występowania na obszarze planu problematyki, terenów lub obiektów określonych w pkt od 1 do 3, w planie nie określa się:

- 1) wymagań wynikających z potrzeb kształtowania przestrzeni publicznych;
- 2) granic i sposobów zagospodarowania terenów lub obiektów podlegających ochronie, ustalonych na podstawie odrębnych przepisów, w tym terenów górniczych, a także obszarów szczególnego zagrożenia powodzią oraz obszarów osuwania się mas ziemnych, krajobrazów priorytetowych określonych w audycie krajobrazowym oraz w planach zagospodarowania przestrzennego województwa;
- 3) sposobu i terminu tymczasowego zagospodarowania, urządzania i użytkowania terenów.

§ 2. 1. Określenia stosowane w uchwale oznaczają:

- 1) miejsce do parkowania - miejsca spełniające kryteria dotyczące stanowisk postojowych dla samochodów, zgodnie z przepisami odrębnymi;
- 2) nieprzekraczalna linia zabudowy – linia ograniczająca obszar, na którym dopuszcza się wznoszenie budynków oraz określonych w ustaleniach planu rodzajów budowli nadziemnych, niebędącymi liniami

przesyłowymi, sieciami uzbrojenia terenu oraz związanymi z nimi urządzeniami; następujące części budynków nie mogą pomniejszać odległości liczonej od linii rozgraniczającej do nieprzekraczalnej linii zabudowy:

- a) schody zewnętrzne, wejścia do budynków, pochylnie i rampy dla osób niepełnosprawnych o więcej niż 1,30 m,
 - b) balkony, galerie, tarasy i wykusze o więcej niż 1,0 m,
 - c) okapy i gzymsy o więcej niż 0,8 m,
 - d) łączna powierzchnia wysuniętych względem linii zabudowy tarasów, wykuszy, gzymsów, galerii i wejść do budynków liczona w ich widoku od strony linii zabudowy nie może przekraczać 40% powierzchni elewacji; nieprzekraczalna linia zabudowy obowiązuje nowe budynki oraz rozbudowy części budynków istniejących;
- 3) powierzchnia zabudowy – powierzchnia zajęta przez budynek w stanie wykończonym wyznaczona przez rzut poziomy krawędzi budynku na powierzchnię terenu, do której nie wlicza się:
- a) powierzchni obiektów budowlanych ani ich części nie wystających ponad powierzchnię terenu,
 - b) powierzchni elementów drugorzędnych takich jak: schody zewnętrzne, rampy zewnętrzne, daszki, markizy,
 - c) powierzchni zajmowanej przez wydzielone obiekty pomocnicze takie jak: szklarnie, altany;
- 4) przeznaczenie podstawowe terenu – funkcja wraz z urządzeniami i obiektami towarzyszącymi możliwa do realizacji na danym terenie oraz na poszczególnych działkach budowlanych;
- 5) przeznaczenie uzupełniające terenu – rodzaje przeznaczenia inne niż podstawowe, które jedynie uzupełniają lub wzbogacają przeznaczenie podstawowe;
- 6) teren – obszar ograniczony na rysunku planu liniami rozgraniczającymi, oznaczony symbolem - zgodnie z oznaczeniami graficznymi określonymi w legendzie.

2. Pojęcia niezdefiniowane należy rozumieć zgodnie z przepisami szczególnymi.

§ 3. 1. Integralną częścią uchwały jest rysunek planu, o którym mowa w § 1 ust. 1.

2. Następujące oznaczenia graficzne przedstawione na rysunku planu są obowiązującymi ustaleniami planu:

- 1) granica obszaru objętego planem;
- 2) linie rozgraniczające tereny o różnym przeznaczeniu lub różnych zasadach zagospodarowania;
- 3) nieprzekraczalne linie zabudowy;
- 4) symbole przeznaczenia terenu;
- 5) strefa "A" ochrony konserwatorskiej;
- 6) strefa "B" ochrony konserwatorskiej;
- 7) strefa ochrony konserwatorskiej „OW” zabytków archeologicznych, równoznaczna z obszarem ujętym w wykazie zabytków.

3. Pozostałe oznaczenia graficzne nie są obowiązującymi ustaleniami planu i mają charakter informacyjny.

§ 4. Ustala się następujące kategorie przeznaczenia terenu:

- 1) **droga lokalna** – teren drogi publicznej klasy lokalnej;
- 2) **droga dojazdowa** – teren drogi publicznej klasy dojazdowej;
- 3) **droga wewnętrzna**;
- 4) **droga transportu rolnego** – teren drogi, stanowiącej dojazd do gruntów rolnych i/lub leśnych;
- 5) **teren infrastruktury technicznej, elektroenergetyka**;
- 6) **teren infrastruktury technicznej, kanalizacja**;

- 7) **tereny rolnicze;**
- 8) **tereny rolnicze z zakazem zabudowy;**
- 9) **tereny obsługi produkcji w gospodarstwach rolnych, hodowlanych i ogrodniczych** – tereny lokalizacji obiektów służących bezpośrednio obsłudze produkcji rolnej i leśnej z wykluczeniem wielkotowarowych gospodarstw rolnych lub tereny zabudowy usługowej służącej prowadzeniu działalności usługowej, rzemiosła, lokalizacji budynków zamieszkania zbiorowego, z wyłączeniem obiektów handlowych o powierzchni sprzedaży powyżej 400 m² oraz z wyłączeniem obiektów logistycznych (magazyny, składy, bazy) o powierzchni powyżej 1000 m²;
- 10) **zabudowa mieszkaniowa jednorodzinna** – tereny przeznaczone pod lokalizację budynków mieszkalnych jednorodzinnych wraz z towarzyszącymi budynkami gospodarczymi i garażami, niezbędnymi urządzeniami budowlanymi, komunikacją wewnętrzną oraz obiektami małej architektury;
- 11) **zabudowa mieszkaniowa wielorodzinna** – tereny przeznaczone pod lokalizację budynków mieszkalnych wielorodzinnych wraz z garażami i budynkami gospodarczymi, niezbędnymi urządzeniami budowlanymi, komunikacją wewnętrzną oraz obiektami małej architektury;
- 12) **zabudowa usługowa** – tereny przeznaczone pod lokalizację budynków usługowych wraz z niezbędnymi urządzeniami budowlanymi, z zakresu:
- a) **finanse** – tereny przeznaczone pod lokalizację obiektów związanych z pośrednictwem finansowym takich jak: działalność banków, domów maklerskich, instytucji zajmujących się obsługą finansową np. w formie leasingu czy obsługi sprzedaży ratalnej, a także instytucji związanych z ubezpieczeniami i funduszami emerytalno-rentowymi,
 - b) **gastronomia** – tereny przeznaczone pod działalność restauracji, kawiarni, herbaciarni, pubów, winiarni oraz placówek gastronomiczno-rekreacyjnych jak kluby bilardowe, kręgielnie,
 - c) **handel detaliczny** – tereny przeznaczone pod lokalizację obiektów związanych ze sprzedażą detaliczną towarów, o powierzchni sprzedaży do 150m², w tym obiektów wystawienniczo-targowych, z wyłączeniem sprzedaży detalicznej paliw do pojazdów mechanicznych,
 - d) **handel hurtowy** – tereny przeznaczone pod lokalizację obiektów związanych z hurtową sprzedażą towarów, o powierzchni sprzedaży do 150m²,
 - e) **niepubliczne usługi oświaty** – tereny przeznaczone pod działalność związaną z prowadzeniem niepublicznych szkół podstawowych, przedszkoli, żłobków, świetlic, a także kształcenia dodatkowego lub uzupełniającego, w tym kursy i szkolenia,
 - f) **obsługa firm i klienta** – tereny przeznaczone pod lokalizację biur: związanych z obsługą nieruchomości, wynajęciem specjalistów, badaniami, a także naprawą artykułów przeznaczenia osobistego i użytku domowego oraz usługi drobne, np. pojedyncze gabinety lekarskie i kosmetyczne, fryzjerstwo, poprawa kondycji fizycznej, pralnie, szewc, wypożyczalnie,
 - g) **niepubliczne usługi zdrowia i opieki społecznej** – tereny przeznaczone pod niepubliczną działalność przychodni, poradni w tym również weterynaryjnych oraz ambulatoriów, ośrodków zdrowia, gabinetów lekarskich, zakładów rehabilitacji leczniczej, domów opieki nad osobami w podeszłym wieku, szkół rodzenia, żłobków,
 - h) **transport** – tereny przeznaczone pod lokalizację obiektów związanych z przewozem i magazynowaniem lub spedycją, materiałów i produktów, a także usługi obsługi, naprawy i wynajmu pojazdów mechanicznych,
 - i) **usługi drobne** – tereny przeznaczone pod działalność usług: kosmetycznych, fryzjerstwa, zegarmistrzostwa, naprawy artykułów użytku osobistego i użytku domowego, studiów wizażu i odchudzania, łaźni i sauny, solaria, gabinetów masażu, usług szewskich, krawieckich, rymarskich, fotograficznych, introligatorskich, poligraficznych, jubilerskich, lutniczych, pralniczych, wynajem i wypożyczanie, wypożyczalnie,
 - j) **usługi kultury** – tereny przeznaczone pod lokalizację: teatrów, kin, muzeów, galerii sztuk, klubów profesjonalnych, kabaretów, bibliotek, ośrodków kultury, świetlic,

- k) **usługi sportu i rekreacji** – tereny przeznaczone pod lokalizację obiektów i urządzeń sportowo-rekreacyjnych wraz z towarzyszącymi budynkami gospodarczymi i garażami, niezbędnymi urządzeniami budowlanymi, komunikacją wewnętrzną oraz obiektami małej architektury;
- 13) **zabudowa zagrodowa** – tereny przeznaczone pod lokalizację budynków mieszkalnych, budynków gospodarczych lub inwentarskich w rodzinnych gospodarstwach rolnych, hodowlanych lub ogrodniczych oraz w gospodarstwach leśnych;
- 14) **usługi publiczne** – tereny przeznaczone pod lokalizację budynków użyteczności publicznej, szczególnie z zakresu:
- a) usługi oświaty, nauki, kultury, w tym świetlice,
 - b) usługi związane z ochroną przeciwpożarową,
 - c) zdrowie i opieka społeczna – tereny przeznaczone pod działalność przychodni, poradni, ambulatoriów, ośrodków zdrowia, gabinetów lekarskich, zakładów rehabilitacji leczniczej, szkół rodzenia, żłobków,
 - d) sport i rekreacja – tereny przeznaczone pod lokalizację obiektów służących prowadzeniu działalności usługowej z zakresu publicznych usług sportu i rekreacji,
 - e) administracja publiczna,
 - f) zieleń urządzona;
- 15) **wody powierzchniowe śródlądowe.**

Rozdział 2.

Ustalenia dla całego obszaru objętego planem

§ 5. Dopuszczenia i ograniczenia w zagospodarowaniu terenów służące ochronie i kształtowaniu ładu przestrzennego określają przepisy zawarte w rozdziale 3.

§ 6. W zakresie zasad ochrony środowiska, przyrody i krajobrazu kulturowego, obowiązują następujące ustalenia: wyznacza się wymóg zachowania poziomów hałasu nie większy niż określony w przepisach odrębnych dotyczących ochrony środowiska, na terenach oznaczonych symbolem:

- 1) MN – jak dla terenów zabudowy mieszkaniowej jednorodzinnej;
- 2) MW – jak dla terenów zabudowy mieszkaniowej wielorodzinnej;
- 3) RM/MN – w przypadku przeznaczenia pod zabudowę zagrodową, jak dla terenów zabudowy zagrodowej, w przypadku przeznaczenia pod zabudowę mieszkaniową jednorodziną, jak dla terenów zabudowy mieszkaniowej jednorodzinnej;
- 4) MN/U – jak dla terenów zabudowy mieszkaniowo-usługowej;
- 5) UP – jak dla terenów zabudowy związanej ze stałym lub czasowym pobytem dzieci i młodzieży;
- 6) U – jak dla terenów zabudowy mieszkaniowo-usługowej;
- 7) US – jak dla terenów rekreacyjno-wypoczynkowych;
- 8) R/B – jak dla terenów zabudowy zagrodowej.

§ 7. W zakresie zasad ochrony dziedzictwa kulturowego, zabytków oraz dóbr kultury współczesnej, obowiązują następujące ustalenia:

- 1) na obszarze parku wpisanego do rejestru zabytków pod nr A/3849/545/W decyzją z dnia 31.01.1984r. oraz na obszarze zespołu pałacowo-folwarcznego z ruiną dworu wpisanego do rejestru zabytków pod nr A/3848/1809 z dnia 22.08.1966 r., obowiązują przepisy odrębne;
- 2) w strefie „A” ochrony konserwatorskiej, obowiązują następujące wymogi:
 - a) modernizacja obiektów o wartościach zabytkowych jest możliwa pod warunkiem zachowania tych wartości i dostosowania funkcji do wartości obiektów,
 - b) zakaz rozbudowy budynku pałacu,

- c) wymóg rewaloryzacji i konserwacji budynku pałacu i elementów historycznego układu,
 - d) nowa zabudowa winna być wzorowana na historycznej zabudowie w zakresie dotyczącym rozplanowania, skali, bryły, stosownych form architektonicznych i użytych materiałów, kolorystyki,
 - e) należy stosować historyczny rodzaj pokrycia dachowego,
 - f) zakazuje się wprowadzania przegrodzeń dzielących optycznie historyczny zespół,
 - g) należy usunąć elementy wtórne, dysharmonizujące,
 - h) napowietrzne linie elektroenergetyczne winny zostać docelowo usunięte, przebudowę, rozbudowę lub budowę nowych linii projektować jako kablowe,
 - i) dla terenu parku:
 - należy zachować historyczny układ przestrzenny i kompozycję zieleni,
 - obowiązuje zakaz podziału nieruchomości,
 - należy konserwować zachowane elementy układu przestrzennego,
 - zakaz budowy ogrodzeń betonowych z elementów prefabrykowanych,
 - wymóg działań odtworzeniowych i rewaloryzacyjnych,
 - zakaz umieszczania reklam lub innych tablic nie związanych bezpośrednio z danym obiektem;
- 3) w strefie "B" ochrony konserwatorskiej, tożsamej z historycznym układem ruralistycznym ujętym w wykazie zabytków, obowiązują następujące wymogi:
- a) należy zachować historyczną linię zabudowy,
 - b) należy zachować historyczne nawierzchnie kamienne ciągów komunikacyjnych,
 - c) przy inwestycjach związanych z modernizacją, rozbudową, przebudową obiektów istniejących wymóg nawiązania gabarytami, sposobem kształtowania bryły i użytymi materiałami elewacyjnymi do miejscowej tradycji architektonicznej, w przypadku istniejącego obiektu po rozbudowie budynek powinien tworzyć spójną kompozycję z istniejącą częścią (nie dotyczy obiektów dysharmonijnych),
 - d) nowa i przebudowywana zabudowa musi być zharmonizowana z historyczną kompozycją przestrzenno - architektoniczną w zakresie lokalizacji, rozplanowania, skali, ukształtowania bryły, w tym kształtu i wysokości dachu, poziomu posadowienia parteru, użytych form architektonicznych, podziałów otworów okiennych i drzwiowych, materiału oraz przy nawiązaniu do historycznej zabudowy danej miejscowości,
 - e) w nowej lub przebudowywanej zabudowie wysokość budynków do 9m, należy stosować dachy dwuspadowe o symetrycznym nachyleniu połaci pod kątem 38°- 45°, kryte dachówką ceramiczną matową w kolorze ceglстым, w obiektach historycznych, które posiadały inną bryłę dachu i inne pokrycie niż ceramiczne należy stosować formy i pokrycie historyczne właściwe dla danego obiektu,
 - f) elewacje należy kształtować w nawiązaniu do rozwiązań stosowanych w występujących we wsi budynkach historycznych o zachowanych walorach architektonicznych, w zakresie: podziałów, detalu, kolorystyki, użytych materiałów elewacyjnych - wymagane elewacje tynkowane lub ceglane,
 - g) zakaz stosowania tworzyw sztucznych (typu siding) oraz blachy trapezowej jako materiałów okładzinowych,
 - h) należy stosować kolory pastelowe, zgaszone, nawiązujące do historycznej kolorystyki budynków,
 - i) zakaz budowy ogrodzeń betonowych z elementów prefabrykowanych - formą, materiałem i wysokością ogrodzeń należy nawiązać do lokalnych, historycznych ogrodzeń,
 - j) zakaz budowy garaży blaszanych,

- k) umieszczanie reklam lub innych tablic nie związanych bezpośrednio z danym obiektem stanowiących na obiekcie lub obszarze element obcy, jest zabronione - dopuszczalne jest umiejscawianie tablic informacyjnych instytucji lub szyldów sklepów i zakładów w miejscach na to wyznaczonych, we właściwej, nie agresywnej formie,
 - l) wymóg zachowania i uzupełniania zieleni wysokiej, w tym nasadzeń przydrożnych, alei i szpalerów drzew,
 - m) zakaz lokalizacji urządzeń technicznych o gabarytach kolidujących z krajobrazem kulturowym obszaru,
 - n) zakaz lokalizacji konstrukcji wieżowych i masztów związanych z urządzeniami przekaźnikowymi telekomunikacji,
 - o) zakaz stosowania wolno stojących silosów, dopuszcza się silosy obudowane;
- 4) w strefie ochrony konserwatorskiej „OW” zabytków archeologicznych, równoznacznej z obszarem ujętym w wykazie zabytków: dla inwestycji związanych z pracami ziemnymi wymagane jest przeprowadzenie badań archeologicznych, zgodnie z przepisami odrębnymi;
- 5) na obszarze, ujętych w wykazie zabytków, stanowisk archeologicznych, o numerach: 1/53/83-27 AZP - ślad osadniczy z neolitu, cmentarzysko szkieletowe ludności kultury unietyckiej z I okresu epoki brązu, osada ludności kultury łużyckiej z V okresu epoki brązu - okresu halsztackiego, osada ludności kultury przeworskiej z okresu przedrzymskiego, osada ludności kultury przeworskiej z późnego okresu rzymskiego, osada z pradziejów, ślad osadniczy z wczesnego średniowiecza, 8/60/83-27 AZP - osada z pradziejów, 11/63/83-27 AZP - osada ludności kultury łużyckiej, osada ludności kultury przeworskiej z okresu wpływów rzymskich, osada z pradziejów, osada z wczesnego średniowiecza, 12/64/83-27 AZP - ślad osadniczy z pradziejów, osada z późnego średniowiecza, 13/65/83-27 AZP - osada ludności kultury łużyckiej, ślad osadniczy z młodszej fazy wczesnego średniowiecza, 14/66/83-27 AZP - ślad osadniczy ludności łużyckiej, osada z pradziejów, ślad osadniczy z późnego średniowiecza, 15/67/83-27 AZP - osada z pradziejów, 20/72/83-27 AZP - ślad osadniczy z późnego średniowiecza, wymagane jest przeprowadzenie badań archeologicznych, zgodnie z przepisami odrębnymi;
- 6) dla obiektów i zespołów ujętych w wykazie zabytków: zespół pałacowy - budynek nr 10a, 10b, 10c, 10d, pałac - budynek nr 10b, dom mieszkalny - budynek nr 10a, budynek mieszkalno-gospodarczy nr 10c, budynek mieszkalno-gospodarczy nr 10d, stodoła - budynek gospodarczy, spichlerz - budynek gospodarczy, stajnia - budynek gospodarczy, zespół zabudowy folwarku, obowiązują następujące wymogi:
- a) należy zachować lub w przypadku zniszczenia odtworzyć historyczną bryłę, kształt i geometrię dachu oraz zastosowane tradycyjne materiały budowlane, w tym rodzaj, typ i kolor pokrycia dachowego,
 - b) należy utrzymać, a w zniszczonych fragmentach odtworzyć historyczny detal architektoniczny,
 - c) należy zachować kształt, rozmiary i rozmieszczenie otworów zgodne z historycznym wizerunkiem budynku,
 - d) należy utrzymać lub odtworzyć oryginalną stolarkę okien i drzwi,
 - e) należy zachować oryginalne elewacje z ich wystrojem architektonicznym oraz historyczny układ wnętrza i zachowane elementy wystroju i wyposażenia,
 - f) należy stosować historyczny rodzaj pokrycia dachowego, dachówka ceramiczna w kolorze ceglastym,
 - g) elementy napowierzchniowe instalacji technicznej projektować i montować z zachowaniem wartości zabytkowych obiektu,
 - h) stosować kolorystykę i materiały nawiązujące do tradycyjnych lokalnych rozwiązań, w tym ceramiczne lub tynkowe pokrycie ścian zewnętrznych,
 - i) zakaz stosowania tworzyw sztucznych (typu siding);
- 7) istnieje możliwość odkrycia stanowisk archeologicznych, obiektów zabytkowych zasób ich ewidencji i rejestru podlega sukcesywnej weryfikacji i uzupełnieniom;

- 8) wszelkie przedmioty pozyskane w trakcie prac ziemnych lub odkryte jako przypadkowe znalezisko, co do których istnieje przypuszczenie, że są zabytkami, podlegają ochronie prawnej zgodnie z przepisami odrębnymi.

§ 8. Zasady kształtowania krajobrazu określają przepisy zawarte w rozdziale 3.

§ 9. W zakresie szczegółowych zasad i warunków scalania i podziału nieruchomości ustala się:

- 1) dla terenów oznaczonych na rysunku planu symbolami: MN, RM/MN, MN/U, MW, U, UP, US, RU/U:
 - a) powierzchnia działek nie może być mniejsza niż 1000 m²,
 - b) szerokość frontu działek co najmniej 20 m,
 - c) kąt położenia granic działek w stosunku do pasa drogowego powinien zawierać się w przedziale od 60° do 120°;
- 2) dla pozostałych terenów przeznaczonych na cele inne niż rolne i leśne:
 - a) powierzchnia działek nie może być mniejsza niż 10 m²,
 - b) szerokość frontu działek co najmniej 2 m,
 - c) kąt położenia granic działek w stosunku do pasa drogowego powinien zawierać się w przedziale od 20° do 160°.

§ 10. W zakresie szczególnych warunków zagospodarowania terenów i ograniczeń w ich użytkowaniu, w tym zakazu zabudowy, ustala się strefę (po 5 m od osi linii) od napowietrznej linii elektroenergetycznej średniego napięcia, w obrębie której obowiązują:

- 1) zakaz sadzenia zieleni wysokiej;
- 2) zapewnienie dostępu i dojazdu, w tym ciężkim sprzętem, do linii i słupów;
- 3) przepisy odrębne.

§ 11.1. W zakresie zasad modernizacji, rozbudowy i budowy systemów komunikacji i infrastruktury technicznej, obowiązują następujące ustalenia: nowo wydzielane drogi wewnętrzne muszą spełniać warunki:

- 1) szerokość w liniach rozgraniczających nie może być mniejsza niż:
 - a) 7 m dla dróg wewnętrznych, które zapewniają obsługę komunikacyjną do 6 działek budowlanych, lecz nie więcej niż do 6 lokali mieszkalnych,
 - b) 10 m dla dróg wewnętrznych, które zapewniają obsługę komunikacyjną powyżej 6 działek budowlanych lub do więcej niż 6 lokali mieszkalnych;
- 2) w przypadku wydzielenia nieprzelotowych dróg wewnętrznych obowiązuje realizacja placów do zawracania o wymiarach nie mniejszych niż 12,5 m na 12,5 m;
- 3) w miejscach włączeń i skrzyżowań obowiązuje realizacja tzw. „trójkątów widoczności” o wymiarach min. 5 m x 5 m;
- 4) drogi wewnętrzne o szerokości 7 m zaleca się wyposażać w progi lub inne urządzenia spowalniające ruch pojazdów samochodowych;
- 5) drogi wewnętrzne, o długości większej niż 150 m, powinny mieć co najmniej dwa włączenia do dróg publicznych;
- 6) minimalna szerokość pasa ruchu:
 - a) dla dróg z dwoma pasami ruchu – 2,5 m,
 - b) dla dróg jednokierunkowych z jednym pasem ruchu – 3,5 m;
- 7) dopuszcza się obsługę komunikacyjną terenów R/B poprzez niepubliczne gospodarcze drogi transportu rolnego, o szerokości w liniach rozgraniczających min. 7 m, zaopatrzone w place do zawracania o wymiarach nie mniejszych niż 12,5 m na 12,5 m.

2. W zakresie budowy, przebudowy lub rozbudowy sieci uzbrojenia ustala się:

- 1) dopuszcza się lokalizację dystrybucyjnej infrastruktury technicznej na obszarze objętym planem, niezbędnej dla obsługi terenu, pod warunkiem zgodności z przepisami odrębnymi;
- 2) dopuszcza się wydzielanie niezbędnych działek dla realizacji obiektów i urządzeń infrastruktury technicznej niezbędnej dla obsługi terenu (m.in. stacji transformatorowych, przepompowni ścieków itp.) o parametrach innych niż określone w niniejszej uchwale oraz z zachowaniem warunków wynikających z przepisów odrębnych;
- 3) zaopatrzenie w energię elektryczną dopuszcza się z sieci elektroenergetycznej lub własnych źródeł energii, z zachowaniem warunków wynikających z przepisów odrębnych oraz z odnawialnych źródeł energii o mocy nie przekraczającej 100kW, z wyłączeniem elektrowni wiatrowych;
- 4) w zakresie zaopatrzenia w wodę:
 - a) ustala się zaopatrzenie budynków w wodę, z uwzględnieniem warunków dostępności do wody dla celów przeciwpożarowych, z rozdzielczej sieci wodociągowej,
 - b) dopuszcza się budowę własnych ujęć wodociągowych o głębokości nieprzekraczającej 30 m i poborze wody w ilości do 10 m³/dobę, z zastrzeżeniem lit. c,
 - c) dopuszcza się na terenach: UP, US, budowę ujęć wodociągowych o głębokości przekraczającej 30 m i poborze wody w ilości powyżej 10 m³/dobę,
 - d) dla terenów oznaczonych symbolami R/B dopuszcza się możliwość zaopatrzenia budynków w wodę z niepublicznej sieci wodociągowej z uwzględnieniem warunków dostępności do wody dla celów przeciwpożarowych;
- 5) w zakresie odprowadzenia ścieków: docelowo do kanalizacji sanitarnej, zgodnie z przepisami odrębnymi;
- 6) w zakresie odprowadzenia wód opadowych i roztopowych: ustala się stosowanie rozwiązań polegających na zagospodarowaniu całości lub części wód opadowych i roztopowych w miejscu opadu, w szczególności poprzez gospodarcze wykorzystanie, odparowanie, rozsączanie do gruntu lub retencjonowanie na działce budowlanej, zgodnie z przepisami odrębnymi wraz ze spowolnianiem ich odpływu do odbiornika;
- 7) w zakresie gromadzenia i usuwania odpadów:
 - a) obowiązują zasady określone w przepisach odrębnych,
 - b) dopuszcza się lokalizowanie pojemników do prowadzenia selektywnej zbiórki odpadów;
- 8) w zakresie zaopatrzenia w gaz: ustala się zaopatrzenie w gaz ze zbiorników gazu lub z sieci gazowej, zgodnie z przepisami odrębnymi;
- 9) w zakresie zaopatrzenia w ciepło ustala się:
 - a) obowiązek stosowania urządzeń grzewczych o wysokiej sprawności i niskim stopniu emisji zanieczyszczeń,
 - b) dopuszcza się zaopatrzenie w energię do celów grzewczych z odnawialnych źródeł energii, o mocy nie przekraczającej 100kW, z wyłączeniem elektrowni wiatrowych.

§ 12. Określa się wysokość stawki procentowej, na podstawie której ustala się opłatę, o której mowa w art. 36 ust. 4 ustawy z dnia 27 marca 2003 r. o planowaniu i zagospodarowaniu przestrzennym, dla wszystkich terenów objętych planem, na 30%.

Rozdział 3. **Ustalenia szczegółowe dla terenów**

§ 13. 1. Dla terenów oznaczonych na rysunku planu symbolami: od 1MN do 19MN, ustala się:

- 1) przeznaczenie podstawowe: zabudowa mieszkaniowa jednorodzinna w układzie wolno stojącym lub bliźniaczym;
- 2) przeznaczenie uzupełniające:
 - a) zabudowa usługowa z zakresu: finansów, gastronomii, handlu detalicznego, niepublicznych usług oświaty, obsługi firm i klienta, usług drobnych, niepublicznych usług zdrowia i opieki społecznej,

b) drogi wewnętrzne.

2. Dla usług, o których mowa w ust. 1 pkt 2, obowiązują następujące ustalenia:

- 1) dopuszcza się lokalizowanie usług w lokalach użytkowych budynku mieszkalnego, w pomieszczeniach dobudowanych lub w wolno stojących budynkach usługowych;
- 2) obowiązuje zapewnienie, we własnym zakresie przez właściciela lub władającego terenem, wymaganych standardów zamieszkiwania na terenach sąsiednich w tym (zachowanie dopuszczalnego poziomu hałasu, wibracji, emisji zanieczyszczeń, uciążliwości transportu itp.) w przypadku, gdy wprowadza on na swoją działkę działalność usługową.

3. Na terenach, o których mowa w ust. 1, obowiązują następujące ustalenia dotyczące kształtowania zabudowy:

- 1) nieprzekraczalne linie zabudowy na terenie 1MN w odległości:
 - a) 15 m od linii rozgraniczającej z drogą 2KDL, zgodnie z rysunkiem planu,
 - b) 7 m od linii rozgraniczającej z drogą 1KDW, zgodnie z rysunkiem planu,
 - c) 3 m od linii rozgraniczającej z terenem 1WS, zgodnie z rysunkiem planu;
- 2) nieprzekraczalne linie zabudowy na terenie 2MN w odległości:
 - a) od 8 m do 30 m od linii rozgraniczającej z drogą 2KDL, zgodnie z rysunkiem planu,
 - b) 3 m od linii rozgraniczającej z terenem 2WS, zgodnie z rysunkiem planu;
- 3) nieprzekraczalne linie zabudowy na terenie 3MN w odległości:
 - a) 10 m od północnej granicy terenu, zgodnie z rysunkiem planu,
 - b) 15 m od linii rozgraniczającej z drogą 2KDL, zgodnie z rysunkiem planu,
 - c) 7 m od linii rozgraniczającej z drogą 2KDW, zgodnie z rysunkiem planu,
 - d) 6 m od linii rozgraniczającej z drogą 1KDD, zgodnie z rysunkiem planu;
- 4) nieprzekraczalne linie zabudowy na terenie 4MN w odległości:
 - a) 7 m od linii rozgraniczającej z drogą 3KDW, zgodnie z rysunkiem planu,
 - b) 3 m od linii rozgraniczającej z terenem 3WS, zgodnie z rysunkiem planu;
- 5) nieprzekraczalne linie zabudowy na terenie 5MN w odległości:
 - a) 8 m od linii rozgraniczającej z drogą 2KDL, zgodnie z rysunkiem planu,
 - b) 6 m od linii rozgraniczającej z drogą 2KDD, zgodnie z rysunkiem planu;
- 6) nieprzekraczalne linie zabudowy na terenach: 6MN, 8MN w odległości 6 m od linii rozgraniczającej z drogami: 2KDD, 4KDD, zgodnie z rysunkiem planu;
- 7) nieprzekraczalna linia zabudowy na terenie 7MN w odległości:
 - a) 8 m od linii rozgraniczającej z drogą 4KDL, zgodnie z rysunkiem planu,
 - b) 6 m od linii rozgraniczającej z drogą 4KDD, zgodnie z rysunkiem planu;
- 8) nieprzekraczalna linia zabudowy na terenie 9MN w odległości:
 - a) 6 m od linii rozgraniczającej z drogą 5KDD, zgodnie z rysunkiem planu,
 - b) 6 m od linii rozgraniczającej z drogą 4KDW, zgodnie z rysunkiem planu;
- 9) nieprzekraczalne linie zabudowy na terenach: 10MN, 11MN w odległości:
 - a) 6 m od linii rozgraniczającej z drogą 3KDL, zgodnie z rysunkiem planu,
 - b) 6 m od linii rozgraniczającej z drogą 5KDD, zgodnie z rysunkiem planu,
 - c) 6 m od linii rozgraniczającej z drogą 5KDW, zgodnie z rysunkiem planu;

- 10) nieprzekraczalna linia zabudowy na terenie 12MN w odległości 6 m od linii rozgraniczającej z drogą 3KDL, zgodnie z rysunkiem planu;
- 11) nieprzekraczalna linia zabudowy na terenie 14MN w odległości:
 - a) 8 m od linii rozgraniczającej z drogą 1KDL, zgodnie z rysunkiem planu,
 - b) 5 m od linii rozgraniczającej z drogą 3KDPj, zgodnie z rysunkiem planu,
 - c) 3m od zachodniej granicy terenu, zgodnie z rysunkiem planu;
- 12) nieprzekraczalne linie zabudowy na terenach: 15MN, 16MN w odległości:
 - a) 8 m od linii rozgraniczającej z drogami: 1KDL, 2KDL, zgodnie z rysunkiem planu,
 - b) 6 m od linii rozgraniczającej z drogami: 1KDPj, 2KDPj, zgodnie z rysunkiem planu,
 - c) 3 m od linii rozgraniczającej z terenem 4WS, zgodnie z rysunkiem planu;
- 13) nieprzekraczalna linia zabudowy na terenie 17MN w odległości 8 m od linii rozgraniczającej z drogą 4KDL, zgodnie z rysunkiem planu;
- 14) nieprzekraczalna linia zabudowy na terenie 18MN w odległości:
 - a) 8 m od linii rozgraniczającej z drogą 2KDL, zgodnie z rysunkiem planu,
 - b) 6 m od linii rozgraniczającej z drogą 2KDD, zgodnie z rysunkiem planu;
- 15) nieprzekraczalna linia zabudowy na terenie 19MN w odległości 8 m od linii rozgraniczającej z drogą 2KDL, zgodnie z rysunkiem planu;
- 16) dopuszcza się budowę kondygnacji podziemnych;
- 17) wysokość budynków:
 - a) mieszkaniowych i usługowych nie może przekraczać 12 m, a dla terenów: 8MN, 9MN, 10MN, 11MN, 12MN, 13MN, 17MN, 18MN, 19MN znajdujących się w strefie "B" ochrony konserwatorskiej, o której mowa w § 7, nie może przekraczać 9 m,
 - b) gospodarczych i garaży wolno stojących nie może przekraczać 7 m;
- 18) wysokość budowli:
 - a) wiat i altan nie może przekraczać 5 m,
 - b) pozostałych budowli nie może przekraczać 15 m;
- 19) zasady kształtowania dachów:
 - a) dla budynków na terenach znajdujących się poza strefą "B" ochrony konserwatorskiej, o której mowa w § 7, dachy dwuspadowe lub wielospadowe o symetrycznym układzie połaci dachowych o kącie nachylenia w przedziale od 25° do 45°, kryte dachówką, blachodachówką lub blachą na rąbek stojący, z wyłączeniem gontu papowego i papy, w kolorach: ceglastym, brązowym, szarym lub czarnym,
 - b) dla budynków na terenach: 8MN, 9MN, 10MN, 11MN, 12MN, 13MN, 17MN, 18MN, 19MN, znajdujących się w strefie "B" ochrony konserwatorskiej, o której mowa w § 7, dachy dwuspadowe o symetrycznym układzie połaci dachowych o kącie nachylenia w przedziale od 38° do 45°, kryte dachówką ceramiczną w kolorze ceglastym, matowym,
 - c) symetrię dachu dla budynków wielobryłowych należy zapewnić w odniesieniu do całej bryły budynku lub odrębnie dla poszczególnych brył budynku (względem ich kalenic),
 - d) dopuszczalne kąty nachylenia połaci dachowych, o których mowa w lit. a, b, c nie dotyczą:
 - lukarn, ganków, werand, wykuszy, ryzalitów, świetlików, okien dachowych, zadaszeń wejść do budynków oraz innych podobnych elementów dachu budynku, a także tarasów, balkonów, z zastrzeżeniem lit. e,
 - wolno stojących lub dobudowanych do bryły budynku: wiat, budynków gospodarczych i garaży,

- e) suma powierzchni tarasów, balkonów oraz powierzchni wszystkich elementów dachu nie spełniających ustaleń, o których mowa w lit. a, b i c - nie może być większa niż 35% mierzonej w rzucie poziomym powierzchni dachu budynku.

4. Na terenach, o których mowa w ust. 1, obowiązują następujące ustalenia dotyczące zagospodarowania terenu i kształtowania ładu przestrzennego:

- 1) powierzchnia zabudowy w stosunku do powierzchni działki budowlanej nie może przekroczyć 30%;
- 2) co najmniej 40% powierzchni działki budowlanej należy urządzić jako powierzchnię terenu biologicznie czynnego;
- 3) wskaźnik intensywności zabudowy winien zawierać się w przedziale od 0 do 0,8;
- 4) ustala się wskaźnik: co najmniej 500 m² powierzchni działki budowlanej na 1 lokal mieszkalny;
- 5) w przypadku wprowadzenia niepublicznych usług oświaty, ich powierzchnia całkowita nie może przekroczyć 30% powierzchni całkowitej budynku mieszkalnego i nie może być większa niż 150 m²;
- 6) w przypadku wprowadzenia usług innych niż niepublicznych usług oświaty, ich powierzchnia całkowita nie może przekroczyć 30% powierzchni całkowitej budynku mieszkalnego i nie może być większa niż 50 m².

5. Na terenach, o których mowa w ust. 1, obowiązują następujące ustalenia dotyczące wskaźników kształtowania zabudowy:

- 1) powierzchnia nowowydzielanej działki budowlanej nie może być mniejsza niż:
 - a) 1000 m² dla jednego budynku jednorodzinного typu wolno stojącego,
 - b) 750 m² dla jednego segmentu budynku jednorodzinного typu bliźniaczego;
- 2) w przypadku, gdy powierzchnia działki uniemożliwia wydzielenie działek budowlanych o ustalonych w pkt 1 parametrach, dopuszcza się pomniejszenie powierzchni jednej z wydzielanych działek o 10%;
- 3) ustalenia, o których mowa w pkt 1 nie obowiązują przy wydzielaniu działek budowlanych pod infrastrukturę techniczną i drogi wewnętrzne.

6. Na terenach, o których mowa ust. 1, obowiązują następujące ustalenia dotyczące obsługi komunikacyjnej:

- 1) dla terenu 1MN - obsługa komunikacyjna terenu poprzez drogę wewnętrzną 1KDW, włączoną do drogi 2KDL;
- 2) dla terenu 3MN - obsługa komunikacyjna terenu poprzez drogę wewnętrzną 2KDW, włączoną do drogi dojazdowej 1KDD;
- 3) dla terenu 4MN - obsługa komunikacyjna terenu poprzez drogę wewnętrzną 3KDW, włączoną do drogi dojazdowej 1KDD.

7. Na terenach, o których mowa w ust. 1 obowiązują następujące ustalenia dotyczące minimalnej liczby miejsc do parkowania pojazdów:

- 1) nie mniej niż 2 miejsca parkingowe na jeden lokal mieszkalny;
- 2) nie mniej niż 2 miejsca parkingowe dla usług prowadzonych na powierzchni całkowitej do 20 m²;
- 3) następne 3 miejsca parkingowe dla usług prowadzonych na powierzchni całkowitej powyżej 20 m² do 50 m²;
- 4) każde następne 2 miejsca parkingowe na każde następne rozpoczęte 50 m² usług;
- 5) miejsca parkingowe dla pojazdów zaopatrzonych w kartę parkingową w ilości zgodnej z przepisami odrębnymi.

§ 14. 1. Dla terenu oznaczonego na rysunku planu symbolem 1MN/U ustala się przeznaczenie podstawowe:

- 1) zabudowa mieszkaniowa jednorodzinna w układzie wolno stojącym lub bliźniaczym;

- 2) zabudowa usługowa z zakresu: finansów, gastronomii i rozrywki, handlu detalicznego, niepublicznych usług oświaty, obsługi firm i klienta, usług drobnych, niepublicznych usług zdrowia i opieki społecznej, kultury.

2. Dla usług, o których mowa w ust. 1 pkt 2 obowiązują następujące ustalenia:

- 1) dopuszcza się lokalizowanie usług w lokalach użytkowych budynku mieszkalnego, w pomieszczeniach dobudowanych lub w wolno stojących budynkach usługowych;
- 2) obowiązuje zapewnienie, we własnym zakresie przez właściciela lub władającego terenem, wymaganych standardów zamieszkiwania na terenach sąsiednich w tym (zachowanie dopuszczalnego poziomu hałasu, wibracji, emisji zanieczyszczeń, uciążliwości transportu itp.) w przypadku, gdy wprowadza on na swoją działkę działalność usługową;
- 3) ustala się zakaz lokalizacji usług związanych z: punktów skupu i składowania surowców wtórnych oraz zakładów stolarskich (przeróbka drewna i produkcja wyrobów z drewna) i kamieniarskich.

3. Na terenie, o którym mowa w ust. 1, obowiązują następujące ustalenia dotyczące kształtowania zabudowy:

- 1) nieprzekraczalna linia zabudowy w odległości: 8 m od linii rozgraniczającej z drogą 4KDL, zgodnie z rysunkiem planu;
- 2) dopuszcza się budowę kondygnacji podziemnych;
- 3) wysokość budynków:
 - a) mieszkaniowych i usługowych nie może przekraczać 9 m,
 - b) gospodarczych i garaży wolno stojących nie może przekraczać 7 m;
- 4) wysokość budowli:
 - a) wiat i altan nie może przekraczać 5 m,
 - b) pozostałych budowli nie może przekraczać 12 m;
- 5) zasady kształtowania dachów:
 - a) dla budynków na terenie znajdującym się w strefie "B" ochrony konserwatorskiej, o której mowa w § 7, dachy dwuspadowe o symetrycznym układzie połąci dachowych o kącie nachylenia w przedziale od 38° do 45°, kryte dachówką ceramiczną w kolorze ceglastym, matowym,
 - b) symetrię dachu dla budynków wielobryłowych należy zapewnić w odniesieniu do całej bryły budynku lub odrębnie dla poszczególnych brył budynku (względem ich kalenic),
 - c) dopuszczalne kąty nachylenia połąci dachowych, o których mowa w lit. a, b nie dotyczą:
 - lukarn, ganków, werand, wykuszy, ryzalitów, świetlików, okien dachowych, zadaszeń wejść do budynków oraz innych podobnych elementów dachu budynku, a także tarasów, balkonów, z zastrzeżeniem lit. d,
 - wolno stojących lub dobudowanych do bryły budynku: wiat, budynków gospodarczych i garaży,
 - d) suma powierzchni tarasów, balkonów oraz powierzchni wszystkich elementów dachu nie spełniających ustaleń, o których mowa w lit. a, b - nie może być większa niż 35% mierzonej w rzucie poziomym powierzchni dachu budynku.

4. Na terenie, o którym mowa w ust. 1, obowiązują następujące ustalenia dotyczące zagospodarowania terenu i kształtowania ładu przestrzennego:

- 1) powierzchnia zabudowy w stosunku do powierzchni działki budowlanej nie może przekroczyć 50%;
- 2) co najmniej 40% powierzchni działki budowlanej należy urządzić jako powierzchnię terenu biologicznie czynnego;
- 3) wskaźnik intensywności zabudowy winien zawierać się w przedziale od 0 do 1,6;

4) ustala się wskaźnik: co najmniej 500 m² powierzchni działki budowlanej na 1 lokal mieszkalny.

5. Na terenie, o którym mowa w ust. 1, obowiązują następujące ustalenia dotyczące wskaźników kształtowania zabudowy:

- 1) powierzchnia nowowydzielanej działki budowlanej nie może być mniejsza niż:
 - a) 1000 m² dla jednego budynku jednorodzinnego typu wolno stojącego,
 - b) 750 m² dla jednego segmentu budynku jednorodzinnego typu bliźniaczego,
 - c) 1000 m² dla budynku usługowego;
- 2) w przypadku, gdy powierzchnia działki uniemożliwia wydzielenie działek budowlanych o ustalonych w pkt 1 parametrach, dopuszcza się pomniejszenie powierzchni jednej z wydzielanych działek o 10%;
- 3) ustalenie, o którym mowa w pkt 1 nie obowiązuje przy wydzielaniu działek budowlanych pod infrastrukturę techniczną.

6. Na terenie, o którym mowa w ust. 1, obowiązują następujące ustalenia dotyczące minimalnej liczby miejsc do parkowania pojazdów:

- 1) nie mniej niż 2 miejsca parkingowe na jeden lokal mieszkalny;
- 2) nie mniej niż 3 miejsca parkingowe dla usług prowadzonych na powierzchni całkowitej do 50 m²;
- 3) każde następne 2 miejsca parkingowe na każde następne rozpoczęte 50 m² usług;
- 4) dla usług handlu o powierzchni sprzedaży przekraczającej 100 m² obowiązuje powierzchnia parkingów dwukrotnie większa od powierzchni sprzedaży, lecz nie mniej niż 8 miejsc parkingowych na każde 100 m² powierzchni sprzedaży obiektu handlowo-usługowego;
- 5) miejsca parkingowe dla pojazdów zaopatrzonych w kartę parkingową w ilości zgodnej z przepisami odrębnymi.

§ 15. 1. Dla terenów oznaczonych na rysunku planu symbolami: od 1MW do 5MW, ustala się:

- 1) przeznaczenie podstawowe: zabudowa mieszkaniowa wielorodzinna;
- 2) przeznaczenie uzupełniające: zabudowa usługowa z zakresu: finansów, gastronomii, handlu detalicznego, niepublicznych usług oświaty, obsługi firm i klienta, usług drobnych, niepublicznych usług zdrowia i opieki społecznej.

2. Dla usług, o których mowa w ust. 1 pkt 2, obowiązują następujące ustalenia:

- 1) dopuszcza się lokalizowanie usług w lokalach użytkowych budynku mieszkalnego, w pomieszczeniach dobudowanych lub w wolno stojących budynkach usługowych;
- 2) obowiązuje zapewnienie, we własnym zakresie przez właściciela lub władającego terenem, wymaganych standardów zamieszkiwania na terenach sąsiednich w tym (zachowanie dopuszczalnego poziomu hałasu, wibracji, emisji zanieczyszczeń, uciążliwości transportu itp.) w przypadku, gdy wprowadza on na swoją działkę działalność usługową.

3. Na terenach, o których mowa w ust. 1, obowiązują następujące ustalenia dotyczące kształtowania zabudowy:

- 1) nieprzekraczalna linia zabudowy na terenach: 1MW, 2MW w odległości:
 - a) 8 m od linii rozgraniczającej z drogami: 2KDL, 4KDL, zgodnie z rysunkiem planu,
 - b) 6 m od linii rozgraniczającej z drogą: 1KDPj, zgodnie z rysunkiem planu;
- 2) nieprzekraczalna linia zabudowy na terenach: 3MW, 4MW w odległości:
 - a) 8 m od linii rozgraniczającej z drogą 4KDL, zgodnie z rysunkiem planu,
 - b) 6 m od linii rozgraniczającej z drogą: 3KDD, zgodnie z rysunkiem planu;
- 3) nieprzekraczalna linia zabudowy na terenie 5MW w odległości:

- a) 6 m od linii rozgraniczającej z drogami: 5KDD, 4KDW, zgodnie z rysunkiem planu,
 - b) 6 m od linii rozgraniczającej z terenem 4KS, zgodnie z rysunkiem planu;
- 4) dopuszcza się budowę kondygnacji podziemnych;
- 5) wysokość budynków:
- a) mieszkaniowych i usługowych nie może przekraczać 9 m,
 - b) gospodarczych i garaży wolno stojących nie może przekraczać 7 m;
- 6) wysokość budowli:
- a) wiat i altan nie może przekraczać 5 m,
 - b) pozostałych budowli nie może przekraczać 12 m;
- 7) zasady kształtowania dachów:
- a) dla budynków na terenach znajdujących się w strefie "B" ochrony konserwatorskiej, o której mowa w § 7, dachy dwuspadowe o symetrycznym układzie połąci dachowych o kącie nachylenia w przedziale od 38° do 45°, kryte dachówką ceramiczną w kolorze ceglastym, matowym,
 - b) symetrię dachu dla budynków wielobryłowych należy zapewnić w odniesieniu do całej bryły budynku lub odrębnie dla poszczególnych brył budynku (względem ich kalenic),
 - c) dopuszczalne kąty nachylenia połąci dachowych, o których mowa w lit. a, b nie dotyczą:
 - lukarn, ganków, werand, wykuszy, ryzalitów, świetlików, okien dachowych, zadaszeń wejść do budynków oraz innych podobnych elementów dachu budynku, a także tarasów, balkonów, z zastrzeżeniem lit. d,
 - wolno stojących lub dobudowanych do bryły budynku: wiat, budynków gospodarczych i garaży,
 - d) suma powierzchni tarasów, balkonów oraz powierzchni wszystkich elementów dachu nie spełniających ustaleń, o których mowa w lit. a, b - nie może być większa niż 35% mierzonej w rzucie poziomym powierzchni dachu budynku.
4. Na terenach, o których mowa w ust. 1, obowiązują następujące ustalenia dotyczące zagospodarowania terenu i kształtowania ładu przestrzennego:
- 1) powierzchnia zabudowy w stosunku do powierzchni działki budowlanej nie może przekroczyć 60%;
 - 2) co najmniej 30% powierzchni działki budowlanej należy urządzić jako powierzchnię terenu biologicznie czynnego;
 - 3) wskaźnik intensywności zabudowy winien zawierać się w przedziale od 0 do 1,7;
 - 4) ustala się wskaźnik: co najmniej 150 m² powierzchni działki budowlanej na 1 lokal mieszkalny w budynku mieszkalnym wielorodzinnym;
 - 5) w przypadku wprowadzenia niepublicznych usług oświaty, ich powierzchnia całkowita nie może przekroczyć 30% powierzchni całkowitej budynku mieszkalnego i nie może być większa niż 150 m²;
 - 6) w przypadku wprowadzenia usług innych niż niepublicznych usług oświaty, ich powierzchnia całkowita nie może przekroczyć 30% powierzchni całkowitej budynku mieszkalnego i nie może być większa niż 50 m².
5. Na terenach, o których mowa w ust. 1 obowiązują następujące ustalenia dotyczące minimalnej liczby miejsc do parkowania pojazdów:
- 1) nie mniej niż 2 miejsca parkingowe na jeden lokal mieszkalny;
 - 2) nie mniej niż 2 miejsca parkingowe dla usług prowadzonych na powierzchni całkowitej do 20 m²;
 - 3) następne 3 miejsca parkingowe dla usług prowadzonych na powierzchni całkowitej powyżej 20 m² do 50 m²;

- 4) każde następne 2 miejsca parkingowe na każde następne rozpoczęte 50 m² usług;
- 5) miejsca parkingowe dla pojazdów zaopatrzonych w kartę parkingową w ilości zgodnej z przepisami odrębnymi.

§ 16. 1. Dla terenów oznaczonych na rysunku planu symbolami: od 1RM/MN do 5RM/MN, ustala się:

- 1) przeznaczenie podstawowe:

- a) zabudowa zagrodowa,
- b) zabudowa mieszkaniowa jednorodzinna w układzie wolno stojącym lub bliźniaczym;

- 2) przeznaczenie uzupełniające:

- a) zabudowa usługowa z zakresu: finansów, gastronomii, handlu detalicznego, niepublicznych usług oświaty, usług drobnych, obsługi firm i klienta, niepublicznych usług zdrowia i opieki społecznej,
- b) drogi wewnętrzne.

2. Dla usług, o których mowa w ust. 1 pkt 2, obowiązują następujące ustalenia:

- 1) dopuszcza się lokalizowanie w adaptowanych pomieszczeniach budynku mieszkalnego, w pomieszczeniach dobudowanych lub w budynkach wolno stojących;
- 2) obowiązuje zapewnienie, we własnym zakresie przez właściciela lub władającego terenem, wymaganych standardów zamieszkiwania na terenach sąsiednich w tym (zachowanie dopuszczalnego poziomu hałasu, wibracji, emisji zanieczyszczeń, uciążliwości transportu itp.) w przypadku, gdy wprowadza on na swoją działkę działalność usługową;
- 3) zakaz działalności związanej z peletowaniem słomy;
- 4) zakaz trwałego składowania surowców i materiałów masowych;
- 5) zakaz stosowania wolno stojących silosów, dopuszcza się silosy obudowane;
- 6) zakaz przechowywania i magazynowania ścieków i odchodów zwierzęcych, toksycznych środków chemicznych, magazynowania paliw i substancji ropopochodnych, składowania i utylizacji odpadów komunalnych i niebezpiecznych.

3. Dla terenów, o których mowa w ust. 1, obowiązują następujące ustalenia: zakaz lokalizowania w granicach działek obiektów hodowlanych o obsadzie większej niż:

- 1) dla koni i źrebaków – 1,2 Dużej Jednostki Przeliczeniowej (DJP);
- 2) dla krów, buhajów, jałówek i cieląt – 2 Duże Jednostki Przeliczeniowe (DJP);
- 3) dla kóz, jeleni i danieli – 1,5 Dużej Jednostki Przeliczeniowej (DJP);
- 4) dla knurów, macior, warchlaków i prosiąt – 2 Duże Jednostki Przeliczeniowe (DJP);
- 5) dla tryków, owiec, jagniąt i jarlaków – 1 Dużą Jednostkę Przeliczeniową (DJP);
- 6) dla lisów, jenotów, norek, tchórzy, nutrii i szynszyli 0,1 – Dużej Jednostki Przeliczeniowej (DJP);
- 7) dla kur, kaczek, gęsi, indyków, strusi, perlic, przepiórek i gołębi – 0,2 Dużej Jednostki Przeliczeniowej (DJP);
- 8) dla psów – 0,5 Dużej Jednostki Przeliczeniowej (DJP);
- 9) dla królików – 0,2 Dużej Jednostki Przeliczeniowej (DJP);
- 10) dla innych nie wymienionych wyżej zwierząt – 0,1 Dużej Jednostki Przeliczeniowej (DJP).

4. Na terenach, o których mowa w ust. 1, obowiązują następujące ustalenia dotyczące kształtowania zabudowy:

- 1) nieprzekraczalne linie zabudowy na terenie 1RM/MN w odległości:
 - a) 8 m od linii rozgraniczającej z drogą 2KDL, zgodnie z rysunkiem planu,

- b) 6 m od linii rozgraniczającej z drogą 1KDPj, zgodnie z rysunkiem planu;
- 2) nieprzekraczalne linie zabudowy na terenie 2RM/MN w odległości:
 - a) 8 m od linii rozgraniczającej z drogą 4KDL, zgodnie z rysunkiem planu,
 - b) 6 m od linii rozgraniczającej z drogami: 2KDD, 3KDD, 4KDD, zgodnie z rysunkiem planu,
 - c) 6 m od linii rozgraniczającej z terenami 2KS, 3KS, zgodnie z rysunkiem planu;
- 3) nieprzekraczalne linie zabudowy na terenie 3RM/MN w odległości:
 - a) 8 m od linii rozgraniczającej z drogą 4KDL, zgodnie z rysunkiem planu,
 - b) 6 m od linii rozgraniczającej z drogą 4KDD, zgodnie z rysunkiem planu;
- 4) nieprzekraczalne linie zabudowy na terenie 4RM/MN, w odległości:
 - a) 8 m od linii rozgraniczającej z drogą 4KDL, zgodnie z rysunkiem planu,
 - b) 6 m od linii rozgraniczającej z drogą 6KDPj, zgodnie z rysunkiem planu,
 - c) 3 m od linii rozgraniczającej z terenem 6WS, zgodnie z rysunkiem planu;
- 5) nieprzekraczalna linia zabudowy na terenie 5RM/MN w odległości:
 - a) 8 m od linii rozgraniczającej z drogą 4KDL, zgodnie z rysunkiem planu,
 - b) 6 m od linii rozgraniczającej z drogą 5KDD, zgodnie z rysunkiem planu,
 - c) 6 m od linii rozgraniczającej z drogami: 4KDW, 5KDPj, 6KDPj, zgodnie z rysunkiem planu;
- 6) dopuszcza się budowę kondygnacji podziemnych;
- 7) wysokość budynków:
 - a) mieszkaniowych i usługowych na terenach znajdujących się poza strefą "B" ochrony konserwatorskiej, o której mowa w § 7 nie może przekraczać 12 m, a dla terenów: 2RM/MN, 4RM/MN, 5RM/MN, części terenu: 1RM/MN, znajdujących się w strefie "B" ochrony konserwatorskiej, o której mowa w § 7, nie może przekraczać 9 m,
 - b) gospodarczych i garaży wolno stojących, znajdujących się poza strefą "B" ochrony konserwatorskiej, o której mowa w § 7 nie może przekraczać 10 m, a dla terenów: 2RM/MN, 4RM/MN, 5RM/MN, części terenu: 1RM/MN, znajdujących się w strefie "B" ochrony konserwatorskiej, o której mowa w § 7, nie może przekraczać 9 m;
- 8) wysokość budowli:
 - a) wiat i altan nie może przekraczać 5 m,
 - b) pozostałych budowli nie może przekraczać 15 m;
- 9) zasady kształtowania dachów:
 - a) dla budynków na terenach, znajdujących się poza strefą "B" ochrony konserwatorskiej, o której mowa w § 7, dachy dwuspadowe lub wielospadowe o symetrycznym układzie połaci dachowych o kącie nachylenia w przedziale od 25° do 45°, kryte dachówką, blachodachówką lub blachą na rąbek stojący, z wyłączeniem gontu papowego i papy, w kolorach: ceglastym, brązowym, szarym lub czarnym,
 - b) dla budynków na terenach: 2RM/MN, 4RM/MN, 5RM/MN, części terenu: 1RM/MN, znajdujących się w strefie "B" ochrony konserwatorskiej, o której mowa w § 7, dachy dwuspadowe o symetrycznym układzie połaci dachowych o kącie nachylenia w przedziale od 38° do 45°, kryte dachówką ceramiczną w kolorze ceglastym, matowym,
 - c) dla budynków niemieszkalnych i nieusługowych na terenach: 2RM/MN, 4RM/MN, 5RM/MN, części terenu: 1RM/MN, znajdujących się w strefie "B" ochrony konserwatorskiej, o której mowa w § 7: dachy dwuspadowe o symetrycznym układzie połaci dachowych, kryte dachówką ceramiczną, dachówką cementową lub materiałem o fakturze dachówkopodobnej o kącie nachylenia połaci dachowych:
 - dla budynków 2 lub 3 kondygnacyjnych: w przedziale od 30° do 45°,

- dla budynków parterowych i garaży o powierzchni zabudowy do 35 m² nie mniej niż 12°,
- d) symetrię dachu dla budynków wielobryłowych należy zapewnić w odniesieniu do całej bryły budynku lub odrębnie dla poszczególnych brył budynku (względem ich kalenic),
- e) dopuszczalne kąty nachylenia połaci dachowych, o których mowa w lit. a, b, c, d nie dotyczą:
 - lukarn, ganków, werand, wykuszy, ryzalitów, świetlików, okien dachowych, zadaszeń wejść do budynków oraz innych podobnych elementów dachu budynku, a także tarasów, balkonów, z zastrzeżeniem lit. f,
 - wolno stojących lub dobudowanych do bryły budynku: wiat, budynków gospodarczych i garaży,
- f) suma powierzchni tarasów, balkonów oraz powierzchni wszystkich elementów dachu nie spełniających ustaleń, o których mowa w lit. a, b, c i d - nie może być większa niż 35% mierzonej w rzucie poziomym powierzchni dachu budynku.

5. Na terenach, o których mowa w ust. 1, obowiązują następujące ustalenia dotyczące zagospodarowania terenu i kształtowania ładu przestrzennego:

- 1) powierzchnia zabudowy w stosunku do powierzchni działki budowlanej nie może przekroczyć 50%;
- 2) co najmniej 40% powierzchni działki budowlanej należy urządzić jako powierzchnię terenu biologicznie czynnego;
- 3) wskaźnik intensywności zabudowy winien zawierać się w przedziale od 0,1 do 1,5;
- 4) ustala się wskaźnik:
 - a) co najmniej 500 m² powierzchni działki budowlanej na 1 lokal mieszkalny w zabudowie mieszkaniowej,
 - b) co najmniej 1500 m² powierzchni działki budowlanej na 1 lokal mieszkalny w zabudowie zagrodowej;
- 5) w przypadku wprowadzenia niepublicznych usług oświaty, ich powierzchnia całkowita nie może przekroczyć 30% powierzchni całkowitej budynku mieszkalnego i nie więcej niż 150 m²;
- 6) w przypadku wprowadzenia usług innych niż niepublicznych usługi oświaty, ich powierzchnia całkowita nie może przekroczyć 30% powierzchni budynku mieszkalnego i nie więcej niż 50 m².

6. Na terenach, o których mowa w ust. 1, obowiązują następujące ustalenia dotyczące wskaźników kształtowania zabudowy:

- 1) powierzchnia nowowydzielanej działki budowlanej nie może być mniejsza niż:
 - a) 1000 m² dla jednego budynku jednorodzinnego typu wolno stojącego,
 - b) 750 m² dla jednego segmentu budynku jednorodzinnego typu bliźniaczego,
 - c) dla zabudowy zagrodowej - zgodnie z przepisami odrębnymi;
- 2) w przypadku wprowadzenia usług o powierzchni całkowitej 100-150 m² - powierzchnia działki budowlanej nie może być mniejsza niż 1000 m²;
- 3) w przypadku, gdy powierzchnia działki uniemożliwia wydzielenie działek budowlanych o ustalonych w pkt 1 parametrach, dopuszcza się pomniejszenie powierzchni jednej z wydzielanych działek o 10%;
- 4) ustalenia, o których mowa w pkt 1 lit. a, b nie obowiązują przy wydzielaniu działek budowlanych pod infrastrukturę techniczną i drogi wewnętrzne.

7. Na terenach, o których mowa w ust. 1, obowiązują następujące ustalenia dotyczące minimalnej liczby miejsc do parkowania pojazdów:

- 1) dla zabudowy zagrodowej oraz mieszkaniowej jednorodzinnej 2 miejsca parkingowe na lokal mieszkalny, wliczając w to garaże;
- 2) dla usług dodatkowo:
 - a) nie mniej niż 2 miejsca parkingowe dla usług prowadzonych na powierzchni całkowitej do 20 m²,

- b) następne 3 miejsca parkingowe dla usług prowadzonych na powierzchni całkowitej powyżej 20 m² do 50 m²,
- c) każde następne 2 miejsca parkingowe na każde następne rozpoczęte 50 m² usług;
- 3) miejsca parkingowe dla pojazdów zaopatrzonych w kartę parkingową w ilości zgodnej z przepisami odrębnymi.

§ 17. 1. Dla terenów oznaczonych na rysunku planu symbolami: od 1UP do 4UP, ustala się:

- 1) przeznaczenie podstawowe: usługi publiczne;
- 2) przeznaczenie uzupełniające: zielen urządzona.

2. Na terenach, o których mowa w ust. 1, obowiązują następujące ustalenia dotyczące kształtowania zabudowy:

- 1) nieprzekraczalne linie zabudowy na terenie 1UP w odległości 8m od linii rozgraniczającej z drogami: 2KDL, 4KDL, zgodnie z rysunkiem planu;
- 2) nieprzekraczalne linie zabudowy na terenie 2UP w odległości:
 - a) 8 m od linii rozgraniczającej z drogą 4KDL, zgodnie z rysunkiem planu,
 - b) 6 m od linii rozgraniczającej z drogą 3KDL, zgodnie z rysunkiem planu;
- 3) nieprzekraczalna linia zabudowy na terenie 3UP w odległości:
 - a) 8 m od linii rozgraniczającej z drogą 4KDL, zgodnie z rysunkiem planu,
 - b) 6 m od linii rozgraniczającej z drogą 3KDL, zgodnie z rysunkiem planu,
 - c) 6 m od linii rozgraniczającej z drogą 4KDW, zgodnie z rysunkiem planu,
 - d) 3 m od linii rozgraniczającej z terenem 5WS, zgodnie z rysunkiem planu;
- 4) wysokość budynków:
 - a) usługowych nie może przekraczać 9 m,
 - b) gospodarczych i garaży wolno stojących nie może przekraczać 7 m;
- 5) wysokość budowli:
 - a) wiat i altan nie może przekraczać 5 m,
 - b) pozostałych budowli nie może przekraczać 12 m;
- 6) zasady kształtowania dachów:
 - a) dla budynków na terenach znajdujących się w strefie "B" ochrony konserwatorskiej, o której mowa w § 7, dachy dwuspadowe o symetrycznym układzie połaci dachowych o kącie nachylenia w przedziale od 38° do 45°, kryte dachówką ceramiczną w kolorze ceglastym, matowym,
 - b) symetrię dachu dla budynków wielobryłowych należy zapewnić w odniesieniu do całej bryły budynku lub odrębnie dla poszczególnych brył budynku (względem ich kalenic),
 - c) dopuszczalne kąty nachylenia połaci dachowych, o których mowa w lit. a, b nie dotyczą:
 - lukarn, ganków, werand, wykuszy, ryzalitów, świetlików, okien dachowych, zadaszeń wejść do budynków oraz innych podobnych elementów dachu budynku, a także tarasów, balkonów, z zastrzeżeniem lit. d,
 - wolno stojących lub dobudowanych do bryły budynku: wiat, budynków gospodarczych i garaży,
 - d) suma powierzchni tarasów, balkonów oraz powierzchni wszystkich elementów dachu nie spełniających ustaleń, o których mowa w lit. a, b - nie może być większa niż 35% mierzonej w rzucie poziomym powierzchni dachu budynku.

3. Na terenach, o których mowa w ust. 1, obowiązują następujące ustalenia dotyczące zagospodarowania terenu i kształtowania ładu przestrzennego:

- 1) powierzchnia zabudowy w stosunku do powierzchni działki budowlanej nie może przekroczyć 70%;
- 2) co najmniej 15% powierzchni działki budowlanej należy urządzić jako powierzchnię terenu biologicznie czynnego;
- 3) wskaźnik intensywności zabudowy winien zawierać się w przedziale od 0 do 1,8.

4. Na terenach, o których mowa w ust. 1, obowiązują następujące ustalenia dotyczące parkowania pojazdów:

- 1) nie mniej niż 1 miejsce parkingowe na każde rozpoczęte 50 m² powierzchni usług publicznych, z zaokrągleniem w górę;
- 2) miejsca parkingowe dla pojazdów zaopatrzonych w kartę parkingową w ilości zgodnej z przepisami odrębnymi.

§ 18. 1. Dla terenu oznaczonego na rysunku planu symbolem 1U ustala się:

- 1) przeznaczenie podstawowe:
 - a) zabudowa usługowa z zakresu: finansów, gastronomii, handlu detalicznego, usług drobnych, obsługi firm i klienta, niepublicznych usług oświaty, niepublicznych usług zdrowia i opieki społecznej, transportu,
 - b) usługi publiczne;
- 2) przeznaczenie uzupełniające:
 - a) zabudowa mieszkaniowa,
 - b) zieleń urządzona,
 - c) drogi wewnętrzne.

2. Dla usług, o których mowa w ust. 1, obowiązują następujące ustalenia:

- 1) obowiązuje zapewnienie, we własnym zakresie przez właściciela lub władającego terenem, wymaganych standardów zamieszkiwania na terenach sąsiednich (zachowanie dopuszczalnego poziomu hałasu, wibracji, emisji zanieczyszczeń, uciążliwości transportu itp.) w przypadku, gdy wprowadza on na swoją działkę działalność usługową;
- 2) ustala się zakaz lokalizacji usług związanych z: punktów skupu i składowania surowców wtórnych oraz zakładów stolarskich (przeróbka drewna i produkcja wyrobów z drewna) i kamieniarskich.

3. Na terenie, o którym mowa w ust. 1, obowiązują następujące ustalenia dotyczące kształtowania zabudowy:

- 1) nie ustala się linii zabudowy;
- 2) wysokość budynków:
 - a) usługowych znajdujących się w strefie "B" ochrony konserwatorskiej, o której mowa w § 7, nie może przekraczać 9 m,
 - b) gospodarczych i garaży wolno stojących nie może przekraczać 7 m;
- 3) wysokość budowli:
 - a) wiat i altan nie może przekraczać 5 m,
 - b) pozostałych budowli nie może przekraczać 15 m;
- 4) zasady kształtowania dachów:
 - a) dla budynków na terenie znajdującym się w strefie "B" ochrony konserwatorskiej, o której mowa w § 7, dachy dwuspadowe o symetrycznym układzie połączeń dachowych o kącie nachylenia w przedziale od 38° do 45°, kryte dachówką ceramiczną w kolorze ceglastym, matowym,

- b) symetrię dachu dla budynków wielobryłowych należy zapewnić w odniesieniu do całej bryły budynku lub odrębnie dla poszczególnych brył budynku (względem ich kalenic),
- c) dopuszczalne kąty nachylenia połaci dachowych, o których mowa w lit. a, b nie dotyczą:
 - lukarn, ganków, werand, wykuszy, ryzalitów, świetlików, okien dachowych, zadaszeń wejść do budynków oraz innych podobnych elementów dachu budynku, a także tarasów, balkonów, z zastrzeżeniem lit. d,
 - wolno stojących lub dobudowanych do bryły budynku: wiat, budynków gospodarczych i garaży,
- d) suma powierzchni tarasów, balkonów oraz powierzchni wszystkich elementów dachu nie spełniających ustaleń, o których mowa w lit. a, b - nie może być większa niż 35% mierzonej w rzucie poziomym powierzchni dachu budynku.

4. Na terenie, o którym mowa w ust. 1, obowiązują następujące ustalenia dotyczące zagospodarowania terenu i kształtowania ładu przestrzennego:

- 1) powierzchnia zabudowy w stosunku do powierzchni działki budowlanej nie może przekroczyć 60%;
- 2) co najmniej 20% powierzchni działki budowlanej należy urządzić jako powierzchnię terenu biologicznie czynnego;
- 3) wskaźnik intensywności zabudowy winien zawierać się w przedziale od 0 do 1,0.

5. Na terenie, o którym mowa w ust. 1, obowiązują następujące ustalenia dotyczące wskaźników kształtowania zabudowy:

- 1) powierzchnia nowowydzielanej działki budowlanej nie może być mniejsza niż 1500 m²;
- 2) w przypadku, gdy powierzchnia działki uniemożliwia wydzielenie działek budowlanych o ustalonych w pkt 1 parametrach, dopuszcza się pomniejszenie powierzchni jednej z wydzielanych działek o 10%;
- 3) ustalenia, o których mowa w pkt 1 nie obowiązują przy wydzielaniu działek pod infrastrukturę techniczną i drogi wewnętrzne.

6. Na terenie, o którym mowa w ust. 1 obowiązują następujące ustalenia dotyczące parkowania pojazdów:

- 1) dla usług:
 - a) nie mniej niż 2 miejsca parkingowe dla usług prowadzonych na pow. do 20 m²,
 - b) następne 3 miejsca parkingowe dla usług prowadzonych na pow. powyżej 20 m² do 50 m²,
 - c) na każde następne rozpoczęte 50 m² powierzchni usług - 2 miejsca parkingowe, z zaokrągleniem w górę,
 - d) w sytuacji realizacji funkcji usługowej dla usług handlu o powierzchni sprzedaży przekraczającej 100 m² obowiązuje powierzchnia parkingów dwukrotnie większa od powierzchni sprzedaży, lecz nie mniej niż 8 miejsc parkingowych na każde 100 m² powierzchni sprzedaży obiektu handlowo-usługowego;
- 2) miejsca parkingowe dla pojazdów zaopatrzonych w kartę parkingową w ilości zgodnej z przepisami odrębnymi.

§ 19. 1. Dla terenu oznaczonego na rysunku planu symbolem 1US ustala się:

- 1) przeznaczenie podstawowe: teren usług sportu i rekreacji;
- 2) przeznaczenie uzupełniające:
 - a) zieleni urządzona,
 - b) parkingi.

2. Na terenie, o którym mowa w ust. 1, obowiązują następujące ustalenia dotyczące kształtowania zabudowy:

- 1) nieprzekraczalne linie zabudowy, w odległości:
 - a) 8 m od linii rozgraniczającej z drogą 2KDL, zgodnie z rysunkiem planu,

- b) 6 m od linii rozgraniczającej z drogą 3KDL, zgodnie z rysunkiem planu,
- c) 6 m od linii rozgraniczającej z drogą 6KDD, zgodnie z rysunkiem planu;
- 2) wysokość budynków usługowych nie może przekraczać 8 m;
- 3) wysokość budowli:
 - a) wiat i altan nie może przekraczać 5 m,
 - b) pozostałych budowli nie może przekraczać 15 m;
- 4) dopuszcza się dowolne kąty nachylenia dachów i dowolne pokrycia dachowe.

3. Na terenie, o którym mowa w ust. 1, obowiązują następujące ustalenia dotyczące zagospodarowania terenu i kształtowania ładu przestrzennego:

- 1) powierzchnia zabudowy w stosunku do powierzchni działki budowlanej nie może przekroczyć 40%;
- 2) co najmniej 50% powierzchni działki budowlanej należy urządzić jako powierzchnię terenu biologicznie czynnego;
- 3) wskaźnik intensywności zabudowy winien zawierać się w przedziale od 0 do 0,9.

4. Na terenie, o którym mowa w ust. 1, obowiązują następujące ustalenia dotyczące wskaźników kształtowania zabudowy:

- 1) powierzchnia nowowydzielanej działki budowlanej nie może być mniejsza niż 2000 m²;
- 2) w przypadku, gdy powierzchnia działki uniemożliwia wydzielenie działek budowlanych o ustalonych w pkt 1 parametrach, dopuszcza się pomniejszenie powierzchni jednej z wydzielanych działek o 10%;
- 3) ustalenia, o których mowa w pkt 1 nie obowiązują przy wydzielaniu działek pod infrastrukturę techniczną.

5. Na terenie, o którym mowa w ust. 1, obowiązują następujące ustalenia dotyczące minimalnej liczby miejsc do parkowania pojazdów:

- 1) nie mniej niż 1 miejsce parkingowe na każde rozpoczęte 50 m² powierzchni usług publicznych, z zaokrągleniem w górę;
- 2) miejsca parkingowe dla pojazdów zaopatrzonych w kartę parkingową w ilości zgodnej z przepisami odrębnymi.

§ 20. 1. Dla terenu oznaczonego na rysunku planu symbolem 1RU/U ustala się przeznaczenie podstawowe:

- 1) teren obsługi produkcji w gospodarstwach rolnych, hodowlanych i ogrodnich;
- 2) zabudowa usługowa z zakresu: finansów, gastronomii, handlu detalicznego, handlu hurtowego, obsługi firm i klienta, usług drobnych, niepublicznych usług zdrowia i opieki społecznej, niepublicznych usług oświaty.

2. Dla terenu, o którym mowa w ust. 1, obowiązują następujące ustalenia:

- 1) obowiązuje zapewnienie, we własnym zakresie przez właściciela lub władającego terenem, wymaganych standardów zamieszkiwania na terenach sąsiednich w tym (zachowanie dopuszczalnego poziomu hałasu, wibracji, emisji zanieczyszczeń, uciążliwości transportu itp.) w przypadku, gdy wprowadza on na swoją działkę działalność usługową;
- 2) zakaz działalności związanej z peletowaniem słomy;
- 3) zakaz trwałego składowania surowców i materiałów masowych;
- 4) zakaz stosowania wolno stojących silosów, dopuszcza się silosy obudowane;
- 5) zakaz przechowywania i magazynowania ścieków i odchodów zwierzęcych, toksycznych środków chemicznych, magazynowania paliw i substancji ropopochodnych, składowania i utylizacji odpadów komunalnych i niebezpiecznych.

3. Dla terenu, o którym mowa w ust. 1, obowiązują następujące ustalenia: zakaz lokalizowania w granicach działek obiektów hodowlanych o obsadzie większej niż:

- 1) dla koni i źrebaków – 1,2 Dużej Jednostki Przeliczeniowej (DJP);
- 2) dla krów, buhajów, jałówek i cieląt – 2 Duże Jednostki Przeliczeniowe (DJP);
- 3) dla kóz, jeleni i danieli – 1,5 Dużej Jednostki Przeliczeniowej (DJP);
- 4) dla knurów, macior, warchlaków i prosiąt – 2 Duże Jednostki Przeliczeniowe (DJP);
- 5) dla tryków, owiec, jagniąt i jarlaków – 1 Dużą Jednostkę Przeliczeniową (DJP);
- 6) dla lisów, jenotów, norek, tchórzy, nutrii i szynszyli 0,1 – Dużej Jednostki Przeliczeniowej (DJP);
- 7) dla kur, kaczek, gęsi, indyków, strusi, perlic, przepiórek i gołębi – 0,2 Dużej Jednostki Przeliczeniowej (DJP);
- 8) dla psów – 0,5 Dużej Jednostki Przeliczeniowej (DJP);
- 9) dla królików – 0,2 Dużej Jednostki Przeliczeniowej (DJP);
- 10) dla innych nie wymienionych wyżej zwierząt – 0,1 Dużej Jednostki Przeliczeniowej (DJP).

4. Na terenie, o którym mowa w ust. 1, obowiązują następujące ustalenia dotyczące kształtowania zabudowy:

- 1) nieprzekraczalne linie zabudowy w odległości:
 - a) 8 m od linii rozgraniczającej z drogą 4KDL, zgodnie z rysunkiem planu,
 - b) 6 m od linii rozgraniczającej z drogami: 2KDD, 3KDD, zgodnie z rysunkiem planu;
- 2) wysokość budynków nie może przekraczać 9 m;
- 3) wysokość budowli:
 - a) wiat i altan nie może przekraczać 5 m,
 - b) pozostałych budowli nie może przekraczać 15 m;
- 4) zasady kształtowania dachów:
 - a) dla budynków usługowych znajdujących się w strefie "B" ochrony konserwatorskiej, o której mowa w § 7, dachy dwuspadowe o symetrycznym układzie połaci dachowych o kącie nachylenia w przedziale od 38° do 45°, kryte dachówką ceramiczną w kolorze ceglastym, matowym,
 - b) dla pozostałych budynków znajdujących się w strefie "B" ochrony konserwatorskiej, o której mowa w § 7: dachy dwuspadowe o symetrycznym układzie połaci dachowych, kryte dachówką ceramiczną, dachówką cementową lub materiałem o fakturze dachówkopodobnej o kącie nachylenia połaci dachowych:
 - dla budynków 2 lub 3 kondygnacyjnych: w przedziale od 30° do 45°,
 - dla budynków parterowych i garaży o powierzchni zabudowy do 35 m² nie mniej niż 12°,
 - c) symetrię dachu dla budynków wielobryłowych należy zapewnić w odniesieniu do całej bryły budynku lub odrębnie dla poszczególnych brył budynku (względem ich kalenic),
 - d) dopuszczalne kąty nachylenia połaci dachowych, o których mowa w lit. a, b, c nie dotyczą:
 - lukarn, ganków, werand, wykuszy, ryzalitów, świetlików, okien dachowych, zadaszeń wejść do budynków oraz innych podobnych elementów dachu budynku, a także tarasów, balkonów, z zastrzeżeniem lit. e,
 - wolno stojących lub dobudowanych do bryły budynku: wiat, budynków gospodarczych i garaży,
 - e) suma powierzchni tarasów, balkonów oraz powierzchni wszystkich elementów dachu nie spełniających ustaleń, o których mowa w lit. a, b i c - nie może być większa niż 35% mierzonej w rzucie poziomym powierzchni dachu budynku.

5. Na terenie, o którym mowa w ust. 1, obowiązują następujące ustalenia dotyczące zagospodarowania terenu i kształtowania ładu przestrzennego:

- 1) powierzchnia zabudowy w stosunku do powierzchni działki budowlanej nie może przekroczyć 50%;
- 2) co najmniej 30% powierzchni działki budowlanej należy urządzić jako powierzchnię terenu biologicznie czynnego;
- 3) wskaźnik intensywności zabudowy winien zawierać się w przedziale od 0 do 1,5.

6. Na terenie, o którym mowa w ust. 1, obowiązują następujące ustalenia dotyczące wskaźników kształtowania zabudowy:

- 1) powierzchnia działki budowlanej nie może być mniejsza niż 3000 m²;
- 2) w przypadku, gdy powierzchnia działki uniemożliwia wydzielenie działek budowlanych o ustalonych w pkt 1 parametrach, dopuszcza się pomniejszenie powierzchni jednej z wydzielanych działek o 10%;
- 3) ustalenia, o których mowa w pkt 1 nie obowiązują przy wydzielaniu działek budowlanych pod infrastrukturę techniczną.

7. Na terenie, o którym mowa w ust. 1, obowiązują następujące ustalenia dotyczące parkowania pojazdów:

- 1) 2 miejsca parkingowe na jedno gospodarstwo rolne wliczając w to garaże;
- 2) dla usług:
 - a) nie mniej niż 2 miejsca parkingowe dla usług prowadzonych na pow. do 20 m²,
 - b) następne 3 miejsca parkingowe dla usług prowadzonych na pow. powyżej 20 m² do 50 m²,
 - c) na każde następne rozpoczęte 50m² powierzchni usług - 2 miejsca parkingowe, z zaokrągleniem w górę,
 - d) w sytuacji realizacji funkcji usługowej dla usług handlu o powierzchni sprzedaży przekraczającej 100 m² obowiązuje powierzchnia parkingów dwukrotnie większa od powierzchni sprzedaży, lecz nie mniej niż 8 miejsc parkingowych na każde 100 m² powierzchni sprzedaży obiektu handlowo-usługowego;
- 3) miejsca parkingowe dla pojazdów zaopatrzonych w kartę parkingową w ilości zgodnej z przepisami odrębnymi.

§ 21. 1. Dla terenów oznaczonych na rysunku planu symbolami: od 1R/B do 3R/B, ustala się przeznaczenie:

- 1) podstawowe: tereny rolnicze;
- 2) uzupełniające: zabudowa zagrodowa.

2. Dla terenów, o których mowa w ust. 1, obowiązują następujące ustalenia:

- 1) zapewnienie, we własnym zakresie przez właściciela lub władającego terenem, wymaganych standardów zamieszkiwania na terenach sąsiednich w tym (zachowanie dopuszczalnego poziomu hałasu, wibracji, emisji zanieczyszczeń, uciążliwości transportu itp.);
- 2) zakaz działalności związanej z peletowaniem słomy;
- 3) zakaz stosowania wolno stojących silosów, dopuszcza się silosy obudowane;
- 4) zakazuje się lokalizacji obiektów gospodarskich o łącznej powierzchni użytkowej przekraczającej 150 m²;
- 5) zakazuje się trwałego składowania surowców i materiałów masowych;
- 6) zakaz przechowywania i magazynowania ścieków i odchodów zwierzęcych, toksycznych środków chemicznych, magazynowania paliw i substancji ropopochodnych, składowania i utylizacji odpadów komunalnych i niebezpiecznych;
- 7) zakaz lokalizowania w granicach działek obiektów hodowlanych o obsadzie większej niż:
 - a) dla koni i źrebaków – 1,2 Dużej Jednostki Przeliczeniowej (DJP),
 - b) dla krów, buhajów, jałówek i cieląt – 2 Duże Jednostki Przeliczeniowe (DJP),
 - c) dla kóz, jeleni i danieli – 1,5 Dużej Jednostki Przeliczeniowej (DJP),
 - d) dla knurów, macior, warchlaków i prosiąt – 2 Duże Jednostki Przeliczeniowe (DJP),

- e) dla tryków, owiec, jagniąt i jarlaków – 1 Dużą Jednostkę Przeliczeniową (DJP),
- f) dla lisów, jenotów, norek, tchórz, nutrii i szynszyli 0,1 – Dużej Jednostki Przeliczeniowej (DJP),
- g) dla kur, kaczek, gęsi, indyków, strusi, perlic, przepiórek i gołębi – 0,2 Dużej Jednostki Przeliczeniowej (DJP),
- h) dla psów – 0,5 Dużej Jednostki Przeliczeniowej (DJP),
- i) dla królików – 0,2 Dużej Jednostki Przeliczeniowej (DJP),
- j) dla innych nie wymienionych wyżej zwierząt – 0,1 Dużej Jednostki Przeliczeniowej (DJP).

3. Na terenach, o których mowa w ust. 1, obowiązują następujące ustalenia dotyczące kształtowania zabudowy:

- 1) nieprzekraczalna linia zabudowy na terenach: 2R/B, 3R/B w odległości 6m od linii rozgraniczającej z drogą 1KDg, zgodnie z rysunkiem planu;
- 2) nieprzekraczalne linie zabudowy na terenie 4R/B w odległości:
 - a) 8 m od linii rozgraniczającej z drogą 4KDL, zgodnie z rysunkiem planu,
 - b) 6 m od linii rozgraniczającej z drogą 5KDD, zgodnie z rysunkiem planu,
 - c) 3 m od linii rozgraniczającej z terenem 6WS, zgodnie z rysunkiem planu;
- 3) wysokość budynków:
 - a) mieszkaniowych w zabudowie zagrodowej nie może przekraczać 12 m,
 - b) gospodarczych nie może przekraczać 12 m,
 - c) garaży wolno stojących nie może przekraczać 7 m;
- 4) wysokość budowli:
 - a) wiat i altan nie może przekraczać 5 m,
 - b) pozostałych budowli nie może przekraczać 15 m;
- 5) dopuszcza się budowę kondygnacji podziemnych;
- 6) zasady kształtowania dachów:
 - a) dachy dwuspadowe lub wielospadowe o symetrycznym układzie połaci dachowych o kącie nachylenia w przedziale od 25° do 45°, kryte dachówką, blachodachówką lub blachą na rąbek stojący, z wyłączeniem gontu papowego i papy, w kolorach: ceglastym, brązowym, szarym lub czarnym,
 - b) symetrię dachu dla budynków wielobryłowych należy zapewnić w odniesieniu do całej bryły budynku lub odrębnie dla poszczególnych brył budynku (względem ich kalenic),
 - c) dopuszczalne kąty nachylenia połaci dachowych, o których mowa w lit. a, b nie dotyczą:
 - lukarn, ganków, werand, wykuszy, ryzalitów, świetlików, okien dachowych, zadaszeń wejść do budynków oraz innych podobnych elementów dachu budynku, a także tarasów, balkonów, z zastrzeżeniem lit. d,
 - wolno stojących lub dobudowanych do bryły budynku: wiat, budynków gospodarczych i garaży,
 - d) suma powierzchni tarasów, balkonów oraz powierzchni wszystkich elementów dachu nie spełniających ustaleń, o których mowa w lit. a, b - nie może być większa niż 35% mierzonej w rzucie poziomym powierzchni dachu budynku.

4. Na terenach, o których mowa w ust. 1, obowiązują następujące ustalenia dotyczące zagospodarowania terenu i kształtowania ładu przestrzennego:

- 1) powierzchnia zabudowy w stosunku do powierzchni działki budowlanej nie może przekroczyć 25%;

- 2) co najmniej 60% powierzchni działki budowlanej należy urządzić jako powierzchnię terenu biologicznie czynnego;
- 3) wskaźnik intensywności zabudowy winien zawierać się w przedziale od 0 do 0,5.

5. Na terenach, o których mowa w ust. 1, obowiązują następujące ustalenia dotyczące wskaźników kształtowania zabudowy:

- 1) powierzchnia nowowydzielanej działki nie może być mniejsza niż 3000 m² dla jednego budynku mieszkalnego w zabudowie zagrodowej;
- 2) minimalna powierzchnia działki przypadająca na 1 lokal mieszkalny w zabudowie zagrodowej – 3000 m².

6. Na terenach, o których mowa w ust. 1, obowiązują następujące ustalenia dotyczące minimalnej liczby miejsc do parkowania pojazdów:

- 1) 2 miejsca parkingowe na jeden lokal mieszkalny w zabudowie zagrodowej wliczając w to garaże;
- 2) miejsca parkingowe dla pojazdów zaopatrzonych w kartę parkingową w ilości zgodnej z przepisami odrębnymi.

§ 22. 1. Dla terenu oznaczonego na rysunku planu symbolem 4R/B ustala się przeznaczenie:

- 1) podstawowe: teren rolniczy;
- 2) uzupełniające: zabudowa zagrodowa.

2. Dla terenu, o którym mowa w ust. 1, obowiązują następujące ustalenia:

- 1) zapewnienie, we własnym zakresie przez właściciela lub władającego terenem, wymaganych standardów zamieszkiwania na terenach sąsiednich w tym (zachowanie dopuszczalnego poziomu hałasu, wibracji, emisji zanieczyszczeń, uciążliwości transportu itp.);
- 2) zakaz działalności związanej z peletowaniem słomy;
- 3) zakazuje się trwałego składowania surowców i materiałów masowych;
- 4) zakaz przechowywania i magazynowania ścieków i odchodów zwierzęcych, toksycznych środków chemicznych, magazynowania paliw i substancji ropopochodnych, składowania i utylizacji odpadów komunalnych i niebezpiecznych;
- 5) zakaz lokalizowania w granicach działek obiektów hodowlanych o obsadzie większej niż:
 - a) dla koni i źrebaków – 1,2 Dużej Jednostki Przeliczeniowej (DJP),
 - b) dla krów, buhajów, jałówek i cieląt – 2 Duże Jednostki Przeliczeniowe (DJP),
 - c) dla kóz, jeleni i danieli – 1,5 Dużej Jednostki Przeliczeniowej (DJP),
 - d) dla knurów, macior, warchlaków i prosiąt – 2 Duże Jednostki Przeliczeniowe (DJP),
 - e) dla tryków, owiec, jagniąt i jarlaków – 1 Dużą Jednostkę Przeliczeniową (DJP),
 - f) dla lisów, jenotów, norek, tchórzy, nutrii i szynszyli 0,1 – Dużej Jednostki Przeliczeniowej (DJP),
 - g) dla kur, kaczek, gęsi, indyków, strusi, perlic, przepiórek i gołębi – 0,2 Dużej Jednostki Przeliczeniowej (DJP),
 - h) dla psów – 0,5 Dużej Jednostki Przeliczeniowej (DJP),
 - i) dla królików – 0,2 Dużej Jednostki Przeliczeniowej (DJP),
 - j) dla innych nie wymienionych wyżej zwierząt – 0,1 Dużej Jednostki Przeliczeniowej (DJP).

3. Na terenie, o którym mowa w ust. 1, obowiązują następujące ustalenia dotyczące kształtowania zabudowy:

- 1) nieprzekraczalne linie zabudowy w odległości:
 - a) 8 m od linii rozgraniczającej z drogą 4KDL, zgodnie z rysunkiem planu,

- b) 6 m od linii rozgraniczającej z drogą 5KDD, zgodnie z rysunkiem planu,
- c) 3 m od linii rozgraniczającej z terenem 6WS, zgodnie z rysunkiem planu;
- 2) wysokość budynków:
 - a) mieszkaniowych w zabudowie zagrodowej nie może przekraczać 12 m,
 - b) gospodarczych nie może przekraczać 12 m,
 - c) garaży wolno stojących nie może przekraczać 7 m;
- 3) wysokość budowli:
 - a) wiat i altan nie może przekraczać 5 m,
 - b) pozostałych budowli nie może przekraczać 40 m;
- 4) dopuszcza się budowę kondygnacji podziemnych;
- 5) zasady kształtowania dachów:
 - a) dla budynków mieszkalnych w zabudowie zagrodowej - dachy dwuspadowe lub wielospadowe o symetrycznym układzie połaci dachowych o kącie nachylenia w przedziale od 25° do 45°, kryte dachówką, blachodachówką lub blachą na rąbek stojący, z wyłączeniem gontu papowego i papy, w kolorach: ceglastym, brązowym, szarym lub czarnym,
 - b) dla pozostałych budynków – dachy dwuspadowe lub wielospadowe o symetrycznym układzie połaci dachowych o kącie nachylenia od 12°, kryte materiałem dachówkopodobnym lub blachą na rąbek stojący, z wyłączeniem gontu papowego i papy, w kolorach: ceglastym, brązowym, szarym lub czarnym,
 - c) symetrię dachu dla budynków wielobryłowych należy zapewnić w odniesieniu do całej bryły budynku lub odrębnie dla poszczególnych brył budynku (względem ich kalenic),
 - d) dopuszczalne kąty nachylenia połaci dachowych, o których mowa w lit. a, b, c nie dotyczą:
 - lukarn, ganków, werand, wykuszy, ryzalitów, świetlików, okien dachowych, zadaszeń wejść do budynków oraz innych podobnych elementów dachu budynku, a także tarasów, balkonów, z zastrzeżeniem lit. e,
 - wolno stojących lub dobudowanych do bryły budynku: wiat, budynków gospodarczych i garaży,
 - e) suma powierzchni tarasów, balkonów oraz powierzchni wszystkich elementów dachu nie spełniających ustaleń, o których mowa w lit. a, b i c - nie może być większa niż 35% mierzonej w rzucie poziomym powierzchni dachu budynku.
- 4. Na terenie, o którym mowa w ust. 1, obowiązują następujące ustalenia dotyczące zagospodarowania terenu i kształtowania ładu przestrzennego:
 - 1) powierzchnia zabudowy w stosunku do powierzchni działki budowlanej nie może przekroczyć 40%;
 - 2) co najmniej 50% powierzchni działki budowlanej należy urządzić jako powierzchnię terenu biologicznie czynnego;
 - 3) wskaźnik intensywności zabudowy winien zawierać się w przedziale od 0 do 0,5.
- 5. Na terenie, o którym mowa w ust. 1, obowiązują następujące ustalenia dotyczące wskaźników kształtowania zabudowy:
 - 1) powierzchnia nowowydzielanej działki nie może być mniejsza niż 3000 m² dla jednego budynku mieszkalnego w zabudowie zagrodowej;
 - 2) minimalna powierzchnia działki przypadająca na 1 lokal mieszkalny w zabudowie zagrodowej – 3000 m².
- 6. Na terenie, o którym mowa w ust. 1, obowiązują następujące ustalenia dotyczące minimalnej liczby miejsc do parkowania pojazdów:
 - 1) 2 miejsca parkingowe na jeden lokal mieszkalny w zabudowie zagrodowej wliczając w to garaże;

- 2) miejsca parkingowe dla pojazdów zaopatrzonych w kartę parkingową w ilości zgodnej z przepisami odrębnymi.

§ 23. 1. Dla terenu oznaczonego na rysunku planu symbolem 1ZP ustala się:

- 1) przeznaczenie podstawowe: teren zieleni urządzonej;
 - 2) przeznaczenie uzupełniające: infrastruktura techniczna.
2. Ustala się zakaz lokalizacji budynków.
3. W zakresie szczególnych warunków zagospodarowania terenów i ograniczeń w ich użytkowaniu:
- 1) teren stanowi obszar o walorach historycznych, wpisany do rejestru zabytków, dla którego obowiązują ustalenia zawarte w § 7 pkt 1, 2 uchwały;
 - 2) teren, o którym mowa w ust. 1 znajduje się w granicach strefy "A" ochrony konserwatorskiej, o której mowa w § 7 pkt 2 uchwały;
 - 3) teren, o którym mowa w ust. 1 znajduje się w granicach strefy "B" ochrony konserwatorskiej, o której mowa w § 7 pkt 3 uchwały;
 - 4) teren, o którym mowa w ust. 1 znajduje się w granicach strefy ochrony konserwatorskiej "OW" zabytków archeologicznych, o której mowa w § 7 pkt 4 uchwały.

§ 24. 1. Dla terenów oznaczonych na rysunku planu symbolami: od 1KS do 5KS, ustala się:

- 1) przeznaczenie podstawowe: tereny urządzeń komunikacji;
 - 2) przeznaczenie uzupełniające:
 - a) zieleni urządzona,
 - b) usługi publiczne - wyłącznie dla terenu 3KS.
2. Na terenach, o których mowa w ust. 1 obowiązują następujące ustalenia:
- 1) lokalizacja miejsc postojowych i parkingowych;
 - 2) wysokość budynków nie może przekraczać 7 m;
 - 3) wysokość budowli nie może przekraczać 10 m;
 - 4) dopuszcza się dowolne kąty nachylenia dachów i dowolne pokrycia dachowe;
 - 5) co najmniej 10% powierzchni działki budowlanej należy urządzić jako powierzchnię terenu biologicznie czynnego;
 - 6) wskaźnik intensywności zabudowy winien zawierać się w przedziale od 0 do 0,6;
 - 7) miejsca parkingowe dla pojazdów zaopatrzonych w kartę parkingową w ilości zgodnej z przepisami odrębnymi.

§ 25. 1. Dla terenów oznaczonych na rysunku planu symbolami: 1R, 2R, ustala się:

- 1) przeznaczenie podstawowe: tereny rolnicze z zakazem zabudowy;
- 2) przeznaczenie uzupełniające:
 - a) drogi transportu rolnego,
 - b) wody powierzchniowe śródlądowe.

2. Ustala się zakaz lokalizacji budynków.

§ 26. 1. Dla terenów oznaczonych na rysunku planu symbolami: 1ZL, 2ZL, ustala się przeznaczenie podstawowe: lasy.

2. Ustala się zakaz lokalizacji budynków.

§ 27. 1. Dla terenów oznaczonych na rysunku planu symbolami: od 1E do 3E, ustala się przeznaczenie podstawowe: tereny infrastruktury technicznej, elektroenergetyka.

2. Na terenach, o których mowa w ust. 1 obowiązują następujące ustalenia:

- 1) wysokość budynków nie może przekraczać 7 m;
- 2) ustala się maksymalną wysokość dla budowli – 12 m;
- 3) dopuszcza się dowolne kąty nachylenia dachów i dowolne pokrycia dachowe;
- 4) nie ustala się linii zabudowy;
- 5) nie ustala się powierzchni biologicznie czynnej;
- 6) wskaźnik intensywności zabudowy winien zawierać się w przedziale od 0 do 1,0.

§ 28. 1. Dla terenów oznaczonych na rysunku planu symbolami: 1K, 2K, ustala się przeznaczenie podstawowe: tereny infrastruktury technicznej, kanalizacja.

2. Na terenach, o których mowa w ust. 1 obowiązują następujące ustalenia:

- 1) wysokość budynków nie może przekraczać 5 m;
- 2) ustala się maksymalną wysokość dla budowli – 12 m;
- 3) dopuszcza się dowolne kąty nachylenia dachów i dowolne pokrycia dachowe;
- 4) nie ustala się linii zabudowy;
- 5) nie ustala się powierzchni biologicznie czynnej;
- 6) wskaźnik intensywności zabudowy winien zawierać się w przedziale od 0 do 1,0.

§ 29. 1. Dla terenów oznaczonych na rysunku planu symbolami: od 1WS do 6WS, ustala się przeznaczenie:

- 1) podstawowe: tereny wód powierzchniowych śródlądowych;
- 2) uzupełniające: infrastruktura techniczna oraz drogowa.

2. Na terenach, o których mowa w ust. 1 dopuszcza się zarurowanie.

§ 30. 1. Dla terenów oznaczonych na rysunku planu symbolami: od 1KDL do 4KDL, ustala się przeznaczenie podstawowe: drogi publiczne klasy L-lokalnej.

2. Dla terenów, o których mowa w ust. 1, ustala się szerokość w liniach rozgraniczających, zgodnie z rysunkiem planu:

- 1) dla drogi 1KDL: 13-19 m;
- 2) dla drogi 2KDL: 8-20 m;
- 3) dla drogi 3KDL: 7-15 m;
- 4) dla drogi 4KDL: 9-25 m.

§ 31. 1. Dla terenów oznaczonych na rysunku planu symbolami: od 1KDD do 6KDD, ustala się przeznaczenie podstawowe: drogi publiczne klasy D-dojazdowej.

2. Dla terenów, o których mowa w ust. 1, ustala się szerokość w liniach rozgraniczających, zgodnie z rysunkiem planu:

- 1) dla drogi 1KDD: 10-13 m;
- 2) dla drogi 2KDD: 11-24 m;
- 3) dla drogi 3KDD: 6-10 m;
- 4) dla drogi 4KDD: 10-17 m;
- 5) dla drogi 5KDD: 10-17 m;
- 6) dla drogi 6KDD: 10-14 m.

§ 32. 1. Dla terenów oznaczonych na rysunku planu symbolami: od 1KDW do 5KDW, ustala się przeznaczenie podstawowe: drogi wewnętrzne.

2. Dla terenów, o których mowa w ust. 1, ustala się szerokość w liniach rozgraniczających, zgodnie z rysunkiem planu:

- 1) dla dróg: 1KDW, 2KDW: 8 m;
- 2) dla drogi 3KDW: 8-11 m;
- 3) dla drogi 4KDW: 5-13 m;
- 4) dla drogi: 5KDW: 10-19 m.

§ 33. 1. Dla terenu oznaczonego na rysunku planu symbolem 1KDg ustala się przeznaczenie podstawowe: droga transportu rolnego.

2. Dla terenu, o którym mowa w ust. 1, ustala się szerokość w liniach rozgraniczających, zgodnie z rysunkiem planu: 11 m.

§ 34. 1. Dla terenów oznaczonych na rysunku planu symbolami: od 1KDPj do 6KDPj, ustala się przeznaczenie podstawowe: ciągi pieszo-jezdne.

2. Dla terenów, o których mowa w ust. 1, ustala się szerokość w liniach rozgraniczających, zgodnie z rysunkiem planu:

- 1) dla drogi 1KDPj: 4 m;
- 2) dla drogi 2KDPj: 5 m;
- 3) dla drogi: 3KDPj: 4-7 m;
- 4) dla drogi: 4KDPj: 6-7 m;
- 5) dla drogi: 5KDPj: 4-6 m;
- 6) dla drogi: 6KDPj: 6-10 m.


Rozdział 4. Przepisy końcowe

§ 35. Wykonanie niniejszej uchwały powierza się Wójtowi Gminy Kobierzyce.


§ 36. Uchwała wchodzi w życie po upływie 14 dni od daty ogłoszenia w Dzienniku Urzędowym Województwa Dolnośląskiego.

Przewodnicząca Rady Gminy Kobierzyce:
Elżbieta Regulska


MIEJSCOWY PLAN ZAGOSPODAROWANIA PRZESTRZENNEGO WSI SOLNA

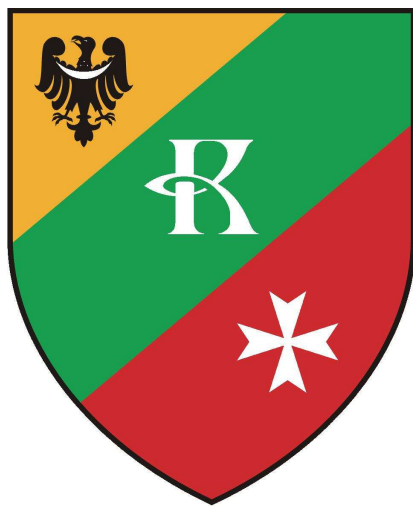

Załącznik Nr 1 do Uchwały Nr XXII/438/2020
Rady Gminy Kobierzyce z dnia 18 września 2020 r.

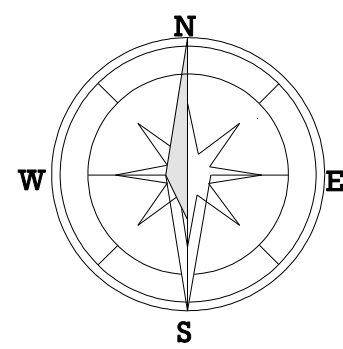

WYRYS ZE STUDIUM UWARUNKWAŃ I KIERUNKÓW
ZAGOSPODAROWANIA PRZESTRZENNEGO GMINY KOBIERZYCE

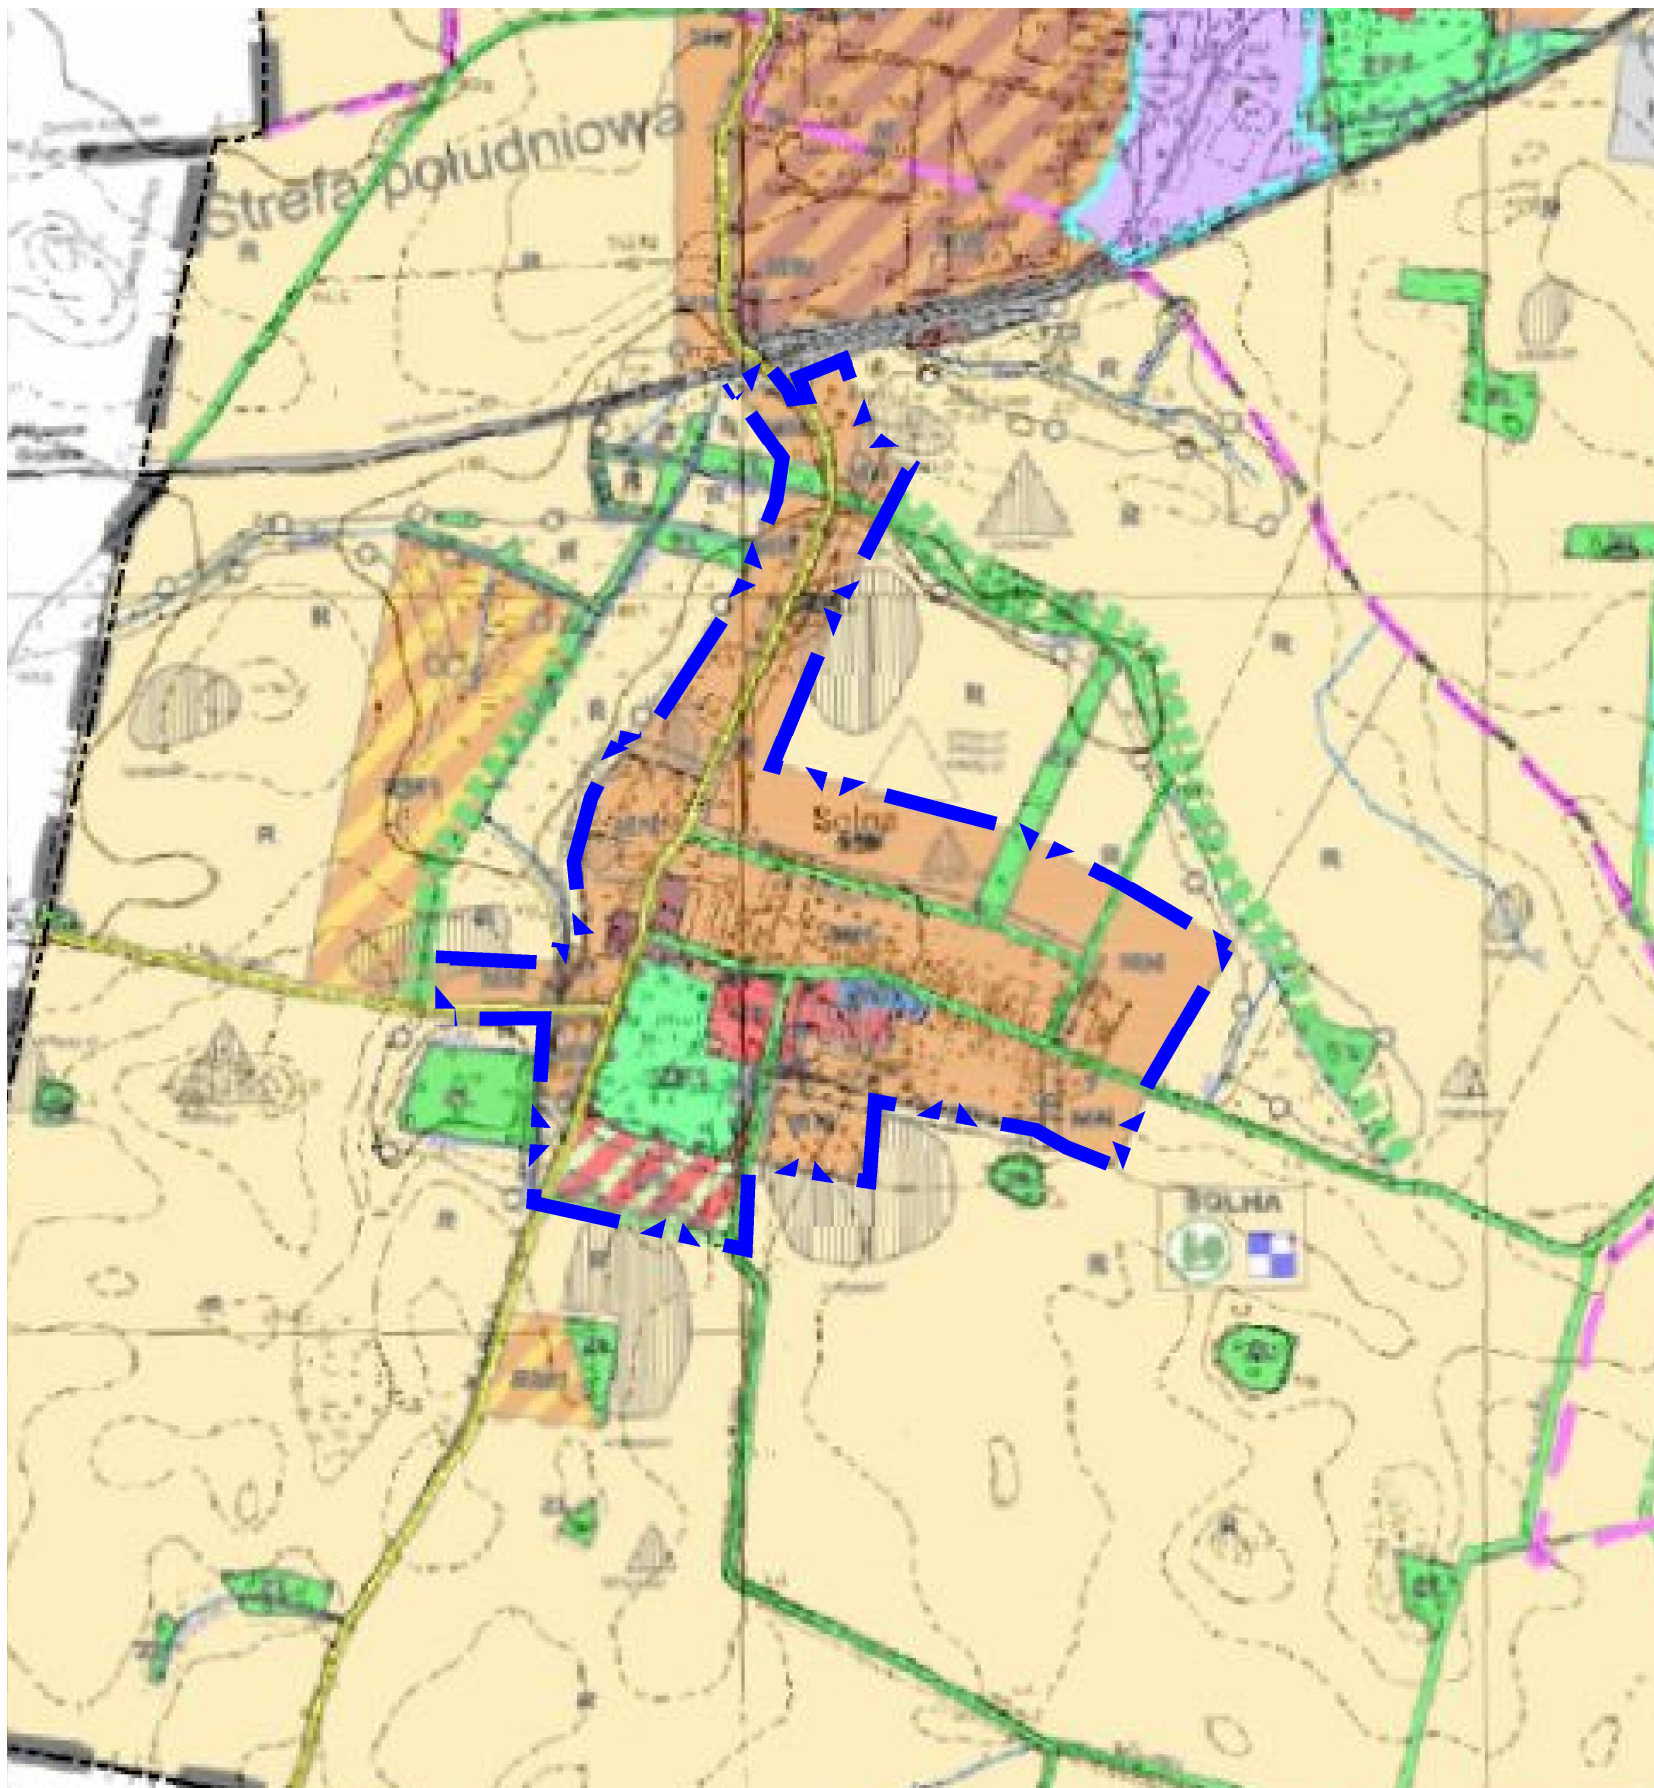


UCHWAŁA NR XXI/413/2020 RADY GMINY KOBIERZYCE
z dnia 21 sierpnia 2020 r.

LEGENDA:

OZNACZENIA STANOWIĄCE USTALENIA PLANU	
	GRANICA OBSZARU OBJĘTEGO PLANEM
	LINIE ROZGRANICZAJĄCE TERENY O RÓŻNYM PRZEZNACZENIU LUB RÓŻNYCH ZASADACH ZAGOSPODAROWANIA
	NIEPRZEKRACZALNE LINIE ZABUDOWY
	MN TERENY ZABUDOWY MIESZKANIOWEJ JEDNORODZINNEJ
	MW TERENY ZABUDOWY MIESZKANIOWEJ WIELORODZINNEJ
	RM/MN TERENY ZABUDOWY ZAGRODOWEJ, ZABUDOWY MIESZKANIOWEJ JEDNORODZINNEJ
	MN/U TERENY ZABUDOWY MIESZKANIOWEJ JEDNORODZINNEJ, ZABUDOWY USŁUGOWEJ
	UP TERENY USŁUG PUBLICZNYCH
	U TERENY ZABUDOWY USŁUGOWEJ
	US TERENY USŁUG SPORTU I REKREACJI
	RU/U TERENY OBSŁUGI PRODUKCJI W GOSPODARSTWACH ROLNYCH, HODOWLANEJ I OGRODNICZNYCH, TERENY ZABUDOWY USŁUGOWEJ
	ZL LASY
	ZP TERENY ZIELENI URZĄDZONEJ
	WS TERENY WÓD POWIERZCHNIOWYCH ŚRÓDLĄDOWYCH
	R/B TERENY ROLNICZE
	R TERENY ROLNICZE Z ZAKAZEM ZABUDOWY
	K TERENY INFRASTRUKTURY TECHNICZNEJ, KANALIZACJA
	E TERENY INFRASTRUKTURY TECHNICZNEJ, ELEKTROENERGETYKA
	KS TERENY URZĄDZEŃ KOMUNIKACJI

	KDL TERENY DRÓG PUBLICZNYCH KLASY L
	KDD TERENY DRÓG PUBLICZNYCH KLASY D
	KDW TERENY DRÓG WEWNĘTRZNYCH
	KDg TERENY DRÓG TRANSPORTU ROLNEGO
	KDPj CIĄGI PIESZO-JEZDNE
	STREFA "A" OCHRONY KONSERWATORSKIEJ
	STREFA "B" OCHRONY KONSERWATORSKIEJ
	STREFA OCHRONY KONSERWATORSKIEJ "OW" ZABYTKÓW ARCHEOLOGICZNYCH, RÓWNOZNACZNA Z OBSZAREM UJĘTYM W WYKAZIE ZABYTKÓW

OZNACZENIA NIE STANOWIĄCE USTALEŃ PLANU	
	OBIEKTY WPISANE DO REJESTRU ZABYTKÓW
	OBZARY WPISANE DO REJESTRU ZABYTKÓW
	OBIEKTY UJĘTE W WYKAZIE ZABYTKÓW
	STANOWISKA ARCHEOLOGICZNE
	NAPOWIETRZNE LINIE ELEKTROENERGETYCZNE ŚREDNIEGO NAPIĘCIA

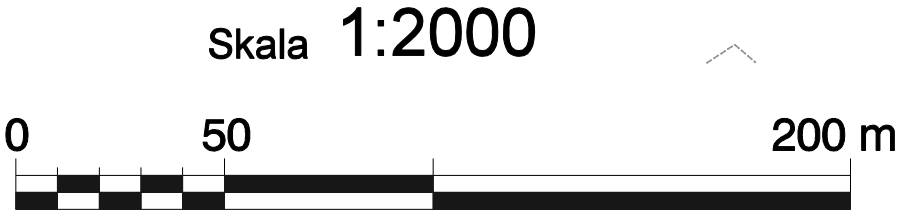

G50

Załącznik nr 2 do uchwały nr XXII/438/2020
Rady Gminy Kobierzyce
z dnia 18 września 2020 r.

**ROZSTRZYGNIĘCIE W SPRAWIE UWAG WNIESIONYCH DO PROJEKTU
miejscowego planu zagospodarowania przestrzennego wsi Solna**

Ze względu na brak nieuwzględnionych uwag wniesionych do projektu planu podczas wyłożenia do publicznego wglądu Rada Gminy Kobierzyce nie dokonuje rozstrzygnięć wynikających z art. 20 ust. 1 ustawy z dnia 27 marca 2003 r. o planowaniu i zagospodarowaniu przestrzennym (t.j. Dz. U. z 2020 r. poz. 293 z późn. zm.).

Załącznik nr 3 do uchwały nr XXII/438/2020
Rady Gminy Kobierzyce
z dnia 18 września 2020 r.

**ROZSTRZYGNIĘCIE W SPRAWIE SPOSOBU REALIZACJI
INWESTYCJI Z ZAKRESU INFRASTRUKTURY TECHNICZNEJ, KTÓRE NALEŻĄ DO ZADAŃ
WŁASNYCH GMINY ORAZ ZASAD ICH FINANSOWANIA**

W związku z uchwaleniem miejscowego planu zagospodarowania przestrzennego wsi Solna, nie wystąpią inwestycje z zakresu infrastruktury technicznej stanowiące zadania własne gminy.