



DZIENNIK URZĘDOWY

WOJEWÓDZTWA DOLNOŚLĄSKIEGO

Wrocław, dnia 30 października 2020 r.

Poz. 5887

UCHWAŁA NR XXVIII/765/20 RADY MIEJSKIEJ WROCŁAWIA

z dnia 22 października 2020 r.

w sprawie uchwalenia miejscowego planu zagospodarowania przestrzennego w rejonie ulic Strzegomskiej i Gubińskiej we Wrocławiu

Na podstawie art. 18 ust. 2 pkt 5 ustawy z dnia 8 marca 1990 r. o samorządzie gminnym (Dz. U. z 2020 r. poz. 713 i 1378) i art. 20 ust. 1 ustawy z dnia 27 marca 2003 r. o planowaniu i zagospodarowaniu przestrzennym (Dz. U. z 2020 r. poz. 293, 471, 782, 1086 i 1378) w związku z uchwałą nr LXIII/1534/18 Rady Miejskiej Wrocławia z dnia 11 października 2018 r. w sprawie przystąpienia do sporządzenia miejscowego planu zagospodarowania przestrzennego w rejonie ulic Strzegomskiej i Gubińskiej we Wrocławiu (Biuletyn Urzędowy Rady Miejskiej Wrocławia poz. 378), Rada Miejska Wrocławia uchwala, co następuje:

Rozdział 1. Przepisy ogólne

§ 1.1. Miejscowy plan zagospodarowania przestrzennego w rejonie ulic Strzegomskiej i Gubińskiej we Wrocławiu, zwany dalej planem, obejmuje obszar przedstawiony na rysunku planu w skali 1:1000, stanowiącym załącznik nr 1 do uchwały.

2. W planie nie określa się:

- 1) zasad ochrony dziedzictwa kulturowego i zabytków, w tym krajobrazów kulturowych, oraz dóbr kultury współczesnej – ze względu na brak potrzeby określania takich zasad;
- 2) granic i sposobów zagospodarowania terenów górniczych, a także obszarów szczególnego zagrożenia powodzią, obszarów osuwania się mas ziemnych, krajobrazów priorytetowych określonych w audycie krajobrazowym oraz w planach zagospodarowania przestrzennego województwa – ze względu na brak takich terenów, obszarów oraz krajobrazów priorytetowych;
- 3) sposobu i terminu tymczasowego zagospodarowania, urządzania i użytkowania terenów – ze względu na brak potrzeby takiego zagospodarowania;
- 4) granic obszarów wymagających przeprowadzenia scaleń i podziałów nieruchomości – ze względu na brak potrzeby wyznaczania takich obszarów;
- 5) granic obszarów rehabilitacji istniejącej zabudowy i infrastruktury technicznej – ze względu na brak potrzeby wyznaczania takich obszarów;
- 6) granic obszarów wymagających przekształceń lub rekultywacji – ze względu na brak potrzeby wyznaczania takich obszarów;
- 7) granic terenów pod budowę urządzeń wytwarzających energię z odnawialnych źródeł energii o mocy przekraczającej 100 kW, oraz granic ich stref ochronnych związanych z ograniczeniami w zabudowie,

zagospodarowaniu i użytkowaniu terenu oraz występowaniem znaczącego oddziaływania tych urządzeń na środowisko – ze względu na brak potrzeby wyznaczania takich terenów oraz ich stref ochronnych;

- 8) granic terenów pod budowę obiektów handlowych o powierzchni sprzedaży powyżej 2000 m² – ze względu na brak potrzeby wyznaczania takich terenów;
- 9) granic terenów inwestycji celu publicznego o znaczeniu ponadlokalnym, umieszczonych w planie zagospodarowania przestrzennego województwa lub w ostatecznych decyzjach o lokalizacji drogi krajowej, wojewódzkiej lub powiatowej, linii kolejowej o znaczeniu państwowym, lotniska użytku publicznego, inwestycji w zakresie terminalu lub przedsięwzięcia Euro 2012 – ze względu na brak występowania takich terenów;
- 10) granic terenów rekreacyjno – wypoczynkowych oraz terenów służących organizacji imprez masowych – ze względu na brak potrzeby wyznaczania takich terenów;
- 11) granic pomników zagłady oraz ich stref ochronnych – ze względu na brak takich pomników oraz ich stref ochronnych;
- 12) granic terenów zamkniętych i granic stref ochronnych terenów zamkniętych – ze względu na brak takich terenów oraz ich stref ochronnych;
- 13) kolorystyki obiektów budowlanych oraz pokrycia dachów – ze względu na brak potrzeby takich regulacji;
- 14) minimalnej powierzchni nowo wydzielonych działek budowlanych - ze względu na brak potrzeby takich regulacji.

§ 2. Określenia stosowane w uchwale oznaczają:

- 1) dojazd – dojazd pojazdem samochodowym;
- 2) nieprzekraczalna linia zabudowy – linia ograniczająca fragment terenu, na wyłącznie którym dopuszcza się budynki oraz określone w ustaleniach planu budowlę; linia ta nie dotyczy części obiektów budowlanych znajdujących się w całości pod poziomem terenu, balkonów, wykuszy, loggii, gzymsów, okapów, zadaszeń nad wejściami do budynków, elementów odwodnienia, elementów wystroju elewacji, schodów prowadzących do budynków, pochylni i innych podobnych elementów budynków, których zasięg może być ograniczony w ustaleniach planu;
- 3) obiekt wbudowany w budynek – pomieszczenie lub wyodrębniona grupa powiązanych ze sobą pomieszczeń, stanowiące funkcjonalną całość, należącą do danej kategorii przeznaczenia terenu i znajdujące się w budynku, w którym zajmują nie więcej niż 30% jego powierzchni całkowitej;
- 4) obowiązująca linia zabudowy – nieprzekraczalna linia zabudowy, na której musi być usytuowana zewnętrzna krawędź zewnętrznej ściany budynku i określonych w ustaleniach planu budowlę, o ile ustalenia planu nie stanowią inaczej; linia ta nie dotyczy przejść i przejazdów bramowych na poziomie terenu;
- 5) obudowa estetyczna – konstrukcja stanowiąca architektoniczną osłonę urządzeń budowlanych, technicznych i instalacji, służąca utrzymaniu estetycznych walorów obiektu;
- 6) parking samodzielny jednopoziomowy – jednokondygnacyjna budowla lub budynek przeznaczony do przechowywania samochodów;
- 7) parking samodzielny wielopoziomowy – wielokondygnacyjna budowla lub budynek przeznaczony do przechowywania samochodów, w którym podstawowej funkcji parkingowej może towarzyszyć funkcja uzupełniająca;
- 8) parking terenowy otwarty – jednopoziomowe odkryte miejsce postojowe lub ich zgrupowanie opierające się na gruncie i niebędące elementem pasa drogowego;
- 9) przeznaczenie terenu – obiekty, które jako jedyne są dopuszczone na danym terenie;
- 10) sieci uzbrojenia – przewody wodociągowe i kanalizacyjne, gazociągi, sieci ciepłownicze, linie kablowe sieci telekomunikacyjnej i elektroenergetycznej, oraz inne podobne przewody, a także urządzenia melioracyjne wraz z urządzeniami niezbędnymi do ich funkcjonowania oraz stacje ładowania pojazdów elektrycznych;

- 11) system gospodarowania wodami opadowymi i roztopowymi – rozwiązania techniczne służące do zagospodarowania wód opadowych i roztopowych w miejscu ich opadu, a także ich stopniowego uwalniania oraz opóźniania spływu;
- 12) szpaler drzew – pojedynczy lub podwójny szereg drzew, którego przerwanie jest możliwe na skrzyżowaniach oraz w miejscach dojazdu do terenu;
- 13) teren – część obszaru objętego planem wyznaczona liniami rozgraniczającymi, oznaczona symbolem;
- 14) trasa rowerowa – czytelny i spójny ciąg rozwiązań technicznych, zapewniający bezpieczny i wygodny ruch rowerowy, na który mogą składać się: wydzielone drogi rowerowe, ścieżki rowerowe, pasy rowerowe, ciągi pieszo-rowerowe, ulice w strefach ograniczonej prędkości, ulice w strefach zamieszkania, drogi wewnętrzne oraz inne podobne;
- 15) wydzielenie wewnętrzne – część terenu, wyznaczona granicami wydzielenia wewnętrznego, oznaczona symbolem.

§ 3. 1. Integralną częścią planu jest rysunek planu, o którym mowa w § 1 ust. 1.

2. Następujące oznaczenia graficzne na rysunku planu są obowiązującymi ustaleniami planu:

- 1) granica obszaru objętego planem tożsama z granicą terenu rozmieszczenia inwestycji celu publicznego o znaczeniu lokalnym;
- 2) linia rozgraniczająca tereny;
- 3) symbol terenu;
- 4) granica wydzielenia wewnętrznego;
- 5) symbol wydzielenia wewnętrznego;
- 6) nieprzekraczalna linia zabudowy;
- 7) obowiązująca linia zabudowy;
- 8) miejsce zmiany rodzaju linii zabudowy;
- 9) szpaler drzew;
- 10) strefa zieleni;
- 11) korytarz usytuowania ciągu pieszo-rowerowego;
- 12) miejsce wskazania szerokości.

3. Stwierdzenie, że plan nie narusza ustaleń Studium uwarunkowań i kierunków zagospodarowania przestrzennego Wrocławia stanowi załącznik nr 2 do uchwały.

4. Rozstrzygnięcie o sposobie rozpatrzenia uwag do projektu planu stanowi załącznik nr 3 do uchwały.

5. Rozstrzygnięcie o sposobie realizacji, zapisanych w planie, inwestycji z zakresu infrastruktury technicznej, które należą do zadań własnych gminy, oraz zasadach ich finansowania, zgodnie z przepisami o finansach publicznych stanowi załącznik nr 4 do uchwały.

§ 4. 1. Ustala się następujące kategorie przeznaczenia terenu:

- 1) mieszkania towarzyszące – należy przez to rozumieć nie więcej niż 2 mieszkania znajdujące się w jednym budynku niemieszkalnym;
- 2) zabudowa zamieszkiwania zbiorowego – należy przez to rozumieć obiekty czasowego zamieszkiwania uczniów, studentów i pracowników, w tym internaty, bursy, domy studenckie i asystenckie, wraz z obiektami towarzyszącymi, a także obiekty do nich podobne, nienależące do innej kategorii przeznaczenia terenu;
- 3) handel detaliczny małopowierzchniowy A – należy przez to rozumieć obiekty służące sprzedaży detalicznej, przystosowane do przyjmowania klientów, o powierzchni sprzedaży nie większej niż 400 m², oraz punkty sprzedaży zakładów, gier losowych oraz loteryjnych i zakładów sportowych, wraz z obiektami towarzyszącymi, nienależącymi do innej kategorii przeznaczenia terenu, z wyłączeniem stacji paliw;

- 4) handel detaliczny małopowierzchniowy B – należy przez to rozumieć obiekty służące sprzedaży detalicznej, przystosowane do przyjmowania klientów, o powierzchni sprzedaży powyżej 400 m² ale nie większej niż 2000 m², wraz z obiektami towarzyszącymi, nienależącymi do innej kategorii przeznaczenia terenu, z wyłączeniem stacji paliw;
- 5) gastronomia – należy przez to rozumieć restauracje, bary, kawiarnie, w tym kawiarnie internetowe, cukiernie, winiarnie, puby, stołówki, obiekty służące działalności cateringowej, a także obiekty do nich podobne, nienależące do innej kategorii przeznaczenia terenu;
- 6) rozrywka – należy przez to rozumieć dyskoteki, kluby muzyczne, sale taneczne, kasyna i salony gier, kręgielnie, sale bilardowe, wraz z obiektami towarzyszącymi, a także obiekty do nich podobne, nienależące do innej kategorii przeznaczenia terenu;
- 7) widowiskowe obiekty kultury – należy przez to rozumieć teatry, opery, filharmonie, sale koncertowe, sale widowiskowe, cyrki, kina, kabarety, planetaria, wraz z obiektami towarzyszącymi, a także obiekty do nich podobne, nienależące do innej kategorii przeznaczenia terenu;
- 8) obiekty upowszechniania kultury – należy przez to rozumieć domy kultury, biblioteki, mediateki, wypożyczalnie filmów, centra informacyjne, kluby, z wyjątkiem muzycznych, wraz z obiektami towarzyszącymi, a także obiekty do nich podobne, nienależące do innej kategorii przeznaczenia terenu;
- 9) wystawy i ekspozycje – należy przez to rozumieć muzea, galerie sztuki, sale wystawowe, wraz z obiektami towarzyszącymi, a także obiekty do nich podobne, nienależące do innej kategorii przeznaczenia terenu;
- 10) pracownie artystyczne – należy przez to rozumieć pomieszczenia lub budynki wyspecjalizowane do potrzeb tworzenia utworów artystycznych, a także obiekty do nich podobne, nienależące do innej kategorii przeznaczenia terenu;
- 11) biura – należy przez to rozumieć budynki lub ich części, w których prowadzi się działalność związaną z zarządzaniem, działaniem organizacji, doradztwem, finansami, ubezpieczeniami, projektowaniem, obsługą nieruchomości, wynajmem, pośrednictwem, prowadzeniem interesów, pracami badawczo-rozwojowymi, archiwizowaniem, działalnością wydawniczą, reklamą, tłumaczeniami, świadczeniem usług turystycznych poza udzielaniem noclegów, przetwarzaniem i przysyłaniem informacji, informatyką, przygotowywaniem programów telewizyjnych i radiowych, obsługą przesyłek, administracją, wymiarem sprawiedliwości, zarządzaniem obroną narodową, policją, strażą pożarną i służbami ochrony, reprezentowaniem państw, instytucjami międzynarodowymi, a także podobną działalność, której nie prowadzi się w budynkach lub ich częściach należących do innych kategorii przeznaczenia terenu;
- 12) obiekty kongresowe i konferencyjne – należy przez to rozumieć obiekty kongresowe i konferencyjne wraz z obiektami towarzyszącymi, a także obiekty do nich podobne, nienależące do innej kategorii przeznaczenia terenu;
- 13) obiekty hotelowe – należy przez to rozumieć budynki niemieszkalne zakwaterowania turystycznego, w tym hotele, motele, pensjonaty, domy wycieczkowe, gospody, schroniska, w tym schroniska młodzieżowe, wraz z obiektami towarzyszącymi, a także obiekty do nich podobne, nienależące do innej kategorii przeznaczenia terenu;
- 14) usługi drobne – należy przez to rozumieć obiekty usług szewskich, krawieckich, rymarskich, fotograficznych, introligatorskich, poligraficznych, jubilerskich, lutniczych, fryzjerskich, kosmetycznych, zegarmistrzowskich, pogrzebowych, ślusarskich, stolarskich, obiekty napraw artykułów użytku osobistego i użytku domowego, konserwacji i naprawy sprzętu i wyposażenia biurowego, studia wizażu i odchudzania, łaźnie i sauny, solaria, gabinety masażu, gabinety wróżek i astrologów, pralnie, obiekty wynajmu i wypożyczania przedmiotów ruchomych, a także obiekty do nich podobne, nienależące do innej kategorii przeznaczenia terenu;
- 15) obiekty szpitalne – należy przez to rozumieć obiekty opieki zdrowotnej, w których udziela się całodobowych świadczeń zdrowotnych, w tym szpitale, prewentoria, sanatoria, zakłady opiekuńczo-lecznicze, zakłady pielęgnacyjno-opiekuńcze, ośrodki terapii uzależnień, izby wytrzeźwień, hospicja, wraz z obiektami towarzyszącymi, a także obiekty do nich podobne, nienależące do innej kategorii przeznaczenia terenu;

- 16) poradnie medyczne – należy przez to rozumieć przychodnie, poradnie, ambulatoria, ośrodki zdrowia, gabinety lekarskie, stacje dializ, zakłady rehabilitacji leczniczej, stacje krwiodawstwa, szkoły rodzenia, gabinety paramedyczne, a także obiekty do nich podobne, nienależące do innej kategorii przeznaczenia terenu;
- 17) pracownie medyczne – należy przez to rozumieć pracownie diagnostyki medycznej, protetyki stomatologicznej i ortodoncji, pracownie ortopedyczne, banki krwi, organów i szpiku kostnego, a także obiekty do nich podobne, nienależące do innej kategorii przeznaczenia terenu;
- 18) obiekty opieki nad dzieckiem – należy przez to rozumieć żłobki, kluby dziecięce, a także obiekty do nich podobne, nienależące do innej kategorii przeznaczenia terenu;
- 19) obiekty pomocy społecznej – należy przez to rozumieć domy dziecka, domy seniora, domy pomocy społecznej, świetlice środowiskowe, obiekty pogotowi opiekuńczych, schroniska dla bezdomnych, wraz z obiektami towarzyszącymi, a także obiekty do nich podobne, nienależące do innej kategorii przeznaczenia terenu;
- 20) zakłady lecznicze dla zwierząt;
- 21) edukacja – należy przez to rozumieć przedszkola i szkoły, wraz z obiektami towarzyszącymi, z wyjątkiem szkół wyższych, a także obiekty do nich podobne, nienależące do innej kategorii przeznaczenia terenu;
- 22) obiekty kształcenia dodatkowego – należy przez to rozumieć obiekty, w których prowadzone jest kształcenie dodatkowe lub uzupełniające, w tym kursy i szkolenia oraz działalność wspomagająca proces nauczania, wraz z obiektami towarzyszącymi, a także obiekty do nich podobne, nienależące do innej kategorii przeznaczenia terenu;
- 23) uczelnie wyższe;
- 24) obiekty naukowe i badawcze – należy przez to rozumieć obiekty, w których prowadzi się działalność naukową lub badawczą, w tym laboratoria, obserwatoria, stacje meteorologiczne, wraz z obiektami towarzyszącymi, a także obiekty do nich podobne, nienależące do innej kategorii przeznaczenia terenu;
- 25) produkcja drobna – należy przez to rozumieć niewielkie obiekty związane z prowadzeniem działalności wytwórczej, takie jak piekarnie, lodziarnie, wyrób produktów cukierniczych i ciastkarskich, zakłady poligraficzne, w tym obiekty przystosowane do przyjmowania klientów, wraz z obiektami towarzyszącymi, a także obiekty do nich podobne, nienależące do innej kategorii przeznaczenia terenu;
- 26) obsługa pojazdów – należy przez to rozumieć obiekty służące obsłudze pojazdów, w tym myjnie, stacje diagnostyki pojazdów, punkty wymiany oleju, a także obiekty do nich podobne, nienależące do innej kategorii przeznaczenia terenu;
- 27) stacje paliw;
- 28) obiekty do parkowania;
- 29) skwery;
- 30) terenowe urządzenia sportowe – należy przez to rozumieć niekryte urządzenia do uprawiania sportu i rekreacji, w tym kąpieliska i plaże, wraz z obiektami towarzyszącymi, nienależącymi do innej kategorii przeznaczenia terenu;
- 31) kryte urządzenia sportowe – należy przez to rozumieć kryte w całości lub w części urządzenia do uprawiania sportu wraz z obiektami towarzyszącymi, nienależącymi do innej kategorii przeznaczenia terenu;
- 32) ulice;
- 33) place;
- 34) drogi wewnętrzne;
- 35) ciągi piesze;
- 36) ciągi pieszo-rowerowe;
- 37) stacje transformatorowe;

38) stacje gazowe;

39) obiekty infrastruktury wodociągowej – należy przez to rozumieć studnie publiczne, urządzenia służące do ujmowania i magazynowania wód, pompownie wód, hydrofornie, urządzenia regulujące ciśnienie wody, a także obiekty do nich podobne, nienależące do innej kategorii przeznaczenia terenu;

40) obiekty infrastruktury kanalizacyjnej – należy przez to rozumieć wyloty urządzeń kanalizacyjnych służących do wprowadzania ścieków do wód lub do ziemi, urządzenia podczyszczające i oczyszczające ścieki oraz przepompownie ścieków, a także obiekty do nich podobne, nienależące do innej kategorii przeznaczenia terenu.

2. Ustala się następujące grupy kategorii przeznaczenia terenu:

1) usługi I – grupa obejmuje kategorie:

- a) handel detaliczny małopowierzchniowy A,
- b) handel detaliczny małopowierzchniowy B,
- c) gastronomia,
- d) rozrywka,
- e) biura,
- f) obiekty hotelowe,
- g) zabudowa zamieszkiwania zbiorowego,
- h) mieszkania towarzyszące,
- i) usługi drobne,
- j) zakłady lecznictwa zwierząt,
- k) obiekty pomocy społecznej,
- l) produkcja drobna,
- m) terenowe urządzenia sportowe,
- n) kryte urządzenia sportowe;

2) usługi nauki i oświaty – grupa obejmuje kategorie:

- a) obiekty kongresowe i konferencyjne,
- b) edukacja,
- c) obiekty kształcenia dodatkowego,
- d) obiekty opieki nad dzieckiem,
- e) uczelnie wyższe,
- f) obiekty naukowe i badawcze;

3) usługi kultury – grupa obejmuje kategorie:

- a) widowiskowe obiekty kultury,
- b) obiekty upowszechniania kultury,
- c) wystawy i ekspozycje,
- d) pracownie artystyczne;

4) usługi zdrowia – grupa obejmuje kategorie:

- a) obiekty szpitalne,
- b) poradnie medyczne,

- c) pracownię medyczne;
- 5) obiekty infrastruktury technicznej – grupa obejmuje kategorie:
 - a) stacje transformatorowe,
 - b) stacje gazowe,
 - c) obiekty infrastruktury wodociągowej,
 - d) obiekty infrastruktury kanalizacyjnej;
- 6) infrastruktura drogowa – grupa obejmuje kategorie:
 - a) obiekty do parkowania,
 - b) drogi wewnętrzne,
 - c) ciągi piesze,
 - d) ciągi pieszo-rowerowe.

3. Na każdym terenie dopuszcza się zieleń i urządzenia budowlane towarzyszące kategoriom przeznaczenia dopuszczonym na tym terenie.

Rozdział 2.

Ustalenia dla całego obszaru objętego planem

§ 5. Obowiązują następujące ustalenia dotyczące ukształtowania zabudowy i zagospodarowania terenów:

- 1) poza zasadami usytuowania budynku określonymi w przepisach odrębnych, dopuszcza się sytuowanie budynku zwróconego ścianą bez otworów okiennych lub drzwiowych w stronę granicy z sąsiednią działką budowlaną w odległości 1,5 m od tej granicy lub bezpośrednio przy tej granicy;
- 2) w odniesieniu do budowli, nieprzekraczalne linie zabudowy i obowiązujące linie zabudowy dotyczą budowli przekrytych dachem, za wyjątkiem obiektów infrastruktury technicznej;
- 3) wymiar pionowy budowli nieprzekrytej dachem, mierzony od poziomu terenu przy budowli do jej najwyższego punktu, nie może być większy niż 8 m;
- 4) obowiązuje obudowa estetyczna urządzeń budowlanych, technicznych i instalacji zamontowanych na dachach ze wszystkich stron;
- 5) ustalenie, o którym mowa w pkt 4, nie dotyczy: anten, kolektorów słonecznych, urządzeń fotowoltaicznych, instalacji odgromowej;
- 6) obowiązuje wycofanie obudowy estetycznej na odległość co najmniej 2 m od zewnętrznej krawędzi zewnętrznej ściany budynku;
- 7) wymiar pionowy obudowy estetycznej, o której mowa w pkt 4, mierzony od jej najniższego punktu na dachu do jej najwyższego punktu, nie może być większy niż 3 m;
- 8) obszar wskazany na rysunku planu znajduje się w obszarze powierzchni ograniczających przeszkody w otoczeniu lotniska Wrocław–Strachowice, podanymi w dokumentacji rejestracyjnej lotniska Wrocław–Strachowice, zgodnie z rysunkiem planu, gdzie zakazuje się wszelkich obiektów o wysokościach przewyższających powierzchnie ograniczające przeszkody w otoczeniu lotniska Wrocław–Strachowice;
- 9) kąt nachylenia połaci dachowej może być równy lub większy od 0°;
- 10) drogi wewnętrzne dopuszcza się wyłącznie o szerokości pasa drogowego nie mniejszej niż 6 m;
- 11) dla obiektów infrastruktury technicznej nie obowiązują linie zabudowy oraz ustalenia dla terenów dotyczące:
 - a) udziału powierzchni zabudowy w powierzchni działki budowlanej,
 - b) wskaźnika intensywności zabudowy,
 - c) udziału powierzchni terenu biologicznie czynnego w powierzchni działki budowlanej;

12) zakazuje się lokalizacji elektrowni wiatrowych.

§ 6. Obowiązują następujące ustalenia dotyczące ochrony oraz kształtowania środowiska, przyrody i krajobrazu:

- 1) na powierzchniach niezabudowanych i nieutwardzonych obowiązuje zieleń lub teren biologicznie czynny;
- 2) w zakresie gospodarki odpadami obowiązują przepisy odrębne.

§ 7. Wyznacza się granicę terenu rozmieszczenia inwestycji celu publicznego o znaczeniu lokalnym tożsamą z granicami obszaru objętego planem.

§ 8. Obowiązują następujące ustalenia dotyczące zasad scalania i podziału nieruchomości:

- 1) dopuszcza się scalanie i podział nieruchomości;
- 2) powierzchnia działki nie może być mniejsza niż 2 m²;
- 3) szerokość frontu działki nie może być mniejsza niż 2 m;
- 4) kąt położenia granicy działki w stosunku do pasa drogowego nie może być mniejszy niż 40°.

§ 9. Obowiązują następujące ustalenia dotyczące parkowania pojazdów:

- 1) na terenach przeznaczonych na realizację drogowych celów publicznych oraz w strefach ruchu obowiązują miejsca postojowe przeznaczone do parkowania pojazdów zaopatrzonych w kartę parkingową co najmniej w liczbie:
 - a) 1 miejsce postojowe – jeżeli liczba miejsc wynosi od 6 do 15,
 - b) 2 miejsca postojowe – jeżeli liczba miejsc wynosi od 16 do 40,
 - c) 3 miejsca postojowe – jeżeli liczba miejsc wynosi od 41 do 100,
 - d) 4% ogólnej liczby miejsc postojowych jeżeli ogólna liczba miejsc wynosi więcej niż 100;
- 2) obowiązują miejsca postojowe dla samochodów osobowych towarzyszące poszczególnym kategoriom przeznaczenia terenu co najmniej w liczbie ustalonej zgodnie z następującymi wskaźnikami:
 - a) dla zabudowy zamieszkiwania zbiorowego – 10 miejsc postojowych na 100 miejsc,
 - b) dla handlu detalicznego małopowierzchniowego A i B – 2 miejsca postojowe na 100 m² powierzchni sprzedaży,
 - c) dla biur oraz obiektów kongresowych i konferencyjnych – 2 miejsca postojowe na 100 m² powierzchni użytkowej,
 - d) dla obiektów hotelowych – 20 miejsc postojowych na 100 pokoi hotelowych,
 - e) dla edukacji – 1 miejsce postojowe na 1 oddział,
 - f) dla uczelni wyższych – 10 miejsc postojowych na 100 stanowisk pracy i miejsc dla studentów,
 - g) dla obiektów naukowych i badawczych – 10 miejsc postojowych na 100 stanowisk pracy,
 - h) dla krytych urządzeń sportowych – 4 miejsca postojowe na 100 m² powierzchni użytkowej;
- 3) miejsca postojowe, o których mowa w pkt 2, dopuszcza się wyłącznie na terenie, na którym usytuowany jest obiekt, któremu te miejsca towarzyszą;
- 4) nie dopuszcza się parkingów samodzielnych wielopoziomowych nadziemnych;
- 5) parkingi samodzielne jednopoziomowe dopuszcza się wyłącznie jako podziemne;
- 6) obowiązują miejsca postojowe dla rowerów towarzyszące poszczególnym kategoriom przeznaczenia terenu co najmniej w liczbie ustalonej zgodnie z następującymi wskaźnikami:
 - a) dla handlu detalicznego małopowierzchniowego A i B – 2 miejsca postojowe na 100 m² powierzchni sprzedaży,
 - b) dla gastronomii i rozrywki – 2 miejsca postojowe na 100 m² powierzchni użytkowej,

- c) dla widowiskowych obiektów kultury – 5 miejsc postojowych na 100 miejsc użytkowych lub dla widzów,
 - d) dla biur – 3 miejsca postojowe na 100 m² powierzchni użytkowej,
 - e) dla obiektów upowszechniania kultury – 3 miejsca postojowe na 100 m² powierzchni użytkowej,
 - f) dla obiektów hotelowych – 5 miejsc postojowych na 100 pokoi hotelowych,
 - g) dla edukacji – 1 miejsce postojowe na 1 oddział,
 - h) dla uczelni wyższych – 10 miejsc postojowych na 100 stanowisk pracy i miejsc dla studentów,
 - i) dla obiektów naukowych i badawczych – 20 miejsc postojowych na 100 stanowisk pracy,
 - j) dla terenowych urządzeń sportowych – 2 miejsca postojowe na 100 miejsc dla użytkowników lub miejsc dla widzów,
 - k) dla krytych urządzeń sportowych – 4 miejsca postojowe na 100 m² powierzchni użytkowej;
- 7) miejsca postojowe, o których mowa w pkt 6, należy usytuować na terenie, na którym usytuowany jest obiekt, któremu te miejsca towarzyszą.

§ 10. Obowiązują następujące ustalenia dotyczące systemów infrastruktury technicznej:

- 1) dopuszcza się sieci uzbrojenia i system gospodarowania wodami opadowymi i roztopowymi;
- 2) przewody wodociągowe i kanalizacyjne, gazociągi, sieci ciepłownicze, linie kablowe sieci telekomunikacyjnej i elektroenergetycznej, oraz inne podobne przewody dopuszcza się wyłącznie jako podziemne;
- 3) zaopatrzenie w wodę dopuszcza się wyłącznie z sieci wodociągowej;
- 4) odprowadzenie ścieków bytowych i przemysłowych dopuszcza się wyłącznie siecią kanalizacji sanitarnej lub ogólnospławnej;
- 5) zaopatrzenie w energię elektryczną dopuszcza się z sieci elektroenergetycznej oraz odnawialnych źródeł energii;
- 6) przy odprowadzaniu wód opadowych i roztopowych obowiązuje stosowanie rozwiązań polegających na zagospodarowaniu całości lub części wód w miejscu opadu, w szczególności poprzez gospodarcze wykorzystanie, odparowanie, rozsączanie do gruntu lub retencjonowanie;
- 7) do sieci kanalizacji deszczowej, rowów, zbiorników wodnych, cieków lub rzek dopuszcza się odprowadzenie, po zastosowaniu rozwiązań spowalniających odpływ, wyłącznie części wód opadowych i roztopowych, których zagospodarowanie, o którym mowa w pkt 6, nie było możliwe;
- 8) w przypadku braku sieci kanalizacji deszczowej, rowów, zbiorników wodnych, cieków lub rzek, dopuszcza się, po zastosowaniu rozwiązań spowalniających odpływ, odprowadzenie do kanalizacji ogólnospławnej wyłącznie części wód opadowych i roztopowych, których zagospodarowanie, o którym mowa w pkt 6, nie było możliwe;
- 9) zaopatrzenie w ciepło dopuszcza się wyłącznie z sieci ciepłowniczej lub innych niskoemisyjnych systemów grzewczych, niepowodujących przekroczeń dopuszczalnych emisji do środowiska, zgodnie z przepisami odrębnymi;
- 10) urządzenia wytwarzające energię elektryczną z promieniowania słonecznego dopuszcza się wyłącznie na budynkach oraz budowlach przekrytych dachem.

§ 11. Następujące tereny ustala się jako obszary przeznaczone na cele publiczne: 1Z, 1KDL, 1KDD, 2KDD i 1KDS.

§ 12. Określa się wysokość stawki procentowej, na podstawie której ustala się opłatę, o której mowa w art. 36 ust. 4 ustawy z dnia 27 marca 2003 r. o planowaniu i zagospodarowaniu przestrzennym, dla terenu oznaczonego na rysunku planu symbolem:

- 1) 1U i 2U na 30%;
- 2) 1Z, 1KDL, 1KDD, 2KDD i 1KDS na 0,1%.

Rozdział 3. Ustalenia dla terenów

§ 13. 1. Dla terenu oznaczonego na rysunku planu symbolem **1U** ustala się przeznaczenie:

- 1) usługi I;
- 2) usługi nauki i oświaty;
- 3) usługi kultury;
- 4) usługi zdrowia;
- 5) obsługa pojazdów, z zastrzeżeniem ust. 2 pkt 1;
- 6) stacje paliw, z zastrzeżeniem ust. 2 pkt 1;
- 7) skwery;
- 8) place;
- 9) obiekty infrastruktury technicznej;
- 10) infrastruktura drogowa.

2. Na terenie, o którym mowa w ust. 1, obowiązują następujące ustalenia dotyczące ukształtowania zabudowy i zagospodarowania terenu:

- 1) obsługę pojazdów i stacje paliw dopuszcza się wyłącznie w wydzieleniu wewnętrznym (A);
- 2) wymiar pionowy budynku lub budowli przekrytej dachem, mierzony od poziomu terenu przy budynku lub budowli do najwyższego punktu pokrycia dachu nie może być większy niż 20 m;
- 3) dla przeznaczeń terenu: zabudowa zamieszkiwania zbiorowego, obiekty hotelowe, obiekty opieki nad dzieckiem, edukacja, obiekty pomocy społecznej i obiekty szpitalne obowiązuje stosowanie rozwiązań technicznych w budynkach, które zapewniają w nich właściwe warunki akustyczne;
- 4) udział powierzchni zabudowy w powierzchni działki budowlanej nie może być większy niż 70%;
- 5) wartość wskaźnika intensywności zabudowy może być równa lub większa od 0, przy czym nie może być większa niż 3;
- 6) powierzchnia terenu biologicznie czynnego musi stanowić co najmniej 15% powierzchni działki budowlanej;
- 7) nawierzchnia ziemna urządzona w sposób zapewniający naturalną roślinność, retencję wód opadowych lub woda powierzchniowa musi stanowić co najmniej 10% powierzchni działki budowlanej;
- 8) zieleni wysoka musi stanowić co najmniej 6% powierzchni działki budowlanej;
- 9) w strefie zieleni, wyznaczonej na rysunku planu, powierzchnia terenu biologicznie czynnego musi stanowić co najmniej 60% powierzchni strefy zieleni;
- 10) w strefie zieleni wyznaczonej na rysunku planu, zakazuje się podziemnych obiektów do parkowania oraz parkingów terenowych otwartych;
- 11) w korytarzu usytuowania ciągu pieszo-rowerowego [cpr] obowiązuje ciąg pieszo-rowerowy o szerokości co najmniej 4 m;
- 12) obowiązują szpalery drzew na odcinkach wskazanych na rysunku planu.

3. Na terenie, o którym mowa w ust. 1, dojazd do terenu dopuszcza się wyłącznie od terenów 1KDL, 1KDD oraz 2KDD.

§ 14. 1. Dla terenu oznaczonego na rysunku planu symbolem **2U** ustala się przeznaczenie:

- 1) usługi I;
- 2) usługi nauki i oświaty;
- 3) usługi kultury;

- 4) usługi zdrowia;
- 5) skwery;
- 6) place;
- 7) obiekty infrastruktury technicznej;
- 8) infrastruktura drogowa.

2. Na terenie, o którym mowa w ust. 1, obowiązują następujące ustalenia dotyczące ukształtowania zabudowy i zagospodarowania terenu:

- 1) wymiar pionowy budynku lub budowli przekrytej dachem, mierzony od poziomu terenu przy budynku lub budowli do:
 - a) najwyższego punktu pokrycia dachu nie może być większy niż 20 m,
 - b) najniższego punktu pokrycia dachu nie może być mniejszy niż 12 m;
- 2) dla przeznaczeń terenu: zabudowa zamieszkiwania zbiorowego, obiekty hotelowe, obiekty opieki nad dzieckiem, edukacja, obiekty pomocy społecznej i obiekty szpitalne obowiązuje stosowanie rozwiązań technicznych w budynkach, które zapewniają w nich właściwe warunki akustyczne;
- 3) udział powierzchni zabudowy w powierzchni działki budowlanej nie może być większy niż 70%;
- 4) wartość wskaźnika intensywności zabudowy może być równa lub większa od 0, przy czym nie może być większa niż 3;
- 5) powierzchnia terenu biologicznie czynnego musi stanowić co najmniej 15% powierzchni działki budowlanej;
- 6) nawierzchnia ziemna urządzona w sposób zapewniający naturalną wegetację, retencję wód opadowych lub woda powierzchniowa musi stanowić co najmniej 10% powierzchni działki budowlanej;
- 7) zieleń wysoka musi stanowić co najmniej 6% powierzchni działki budowlanej.

3. Na terenie, o którym mowa w ust. 1, dojazd do terenu dopuszcza się wyłącznie od terenu 2KDD.

§ 15. 1. Dla terenu oznaczonego na rysunku planu symbolem **1Z** ustala się przeznaczenie:

- 1) skwery;
- 2) ciągi piesze;
- 3) ciągi pieszo-rowerowe.

2. Na terenie, o którym mowa w ust. 1, obowiązują następujące ustalenia dotyczące ukształtowania zabudowy i zagospodarowania terenu:

- 1) obowiązuje powiązanie ciągów pieszych lub pieszo-rowerowych z ciągami, chodnikami i trasą rowerową usytuowanymi na terenie 2KDD oraz na ul. Strzegomskiej usytuowanej poza granicami planu;
- 2) obowiązuje szpaler drzew na odcinku wskazanym na rysunku planu.

§ 16. 1. Dla terenu oznaczonego na rysunku planu symbolem **1KDL** ustala się przeznaczenie – ulice.

2. Na terenie, o którym mowa w ust. 1, obowiązują następujące ustalenia dotyczące zagospodarowania terenu:

- 1) obowiązuje ulica klasy lokalnej;
- 2) szerokość ulicy w liniach rozgraniczających zgodnie z rysunkiem planu, przy czym w miejscu wskazanym na rysunku planu obowiązuje szerokość w liniach rozgraniczających 12 m;
- 3) obowiązuje chodnik;
- 4) obowiązuje zieleń;
- 5) obowiązuje trasa rowerowa.

§ 17. 1. Dla terenu oznaczonego na rysunku planu symbolem **1KDD** ustala się przeznaczenie – ulice.

2. Na terenie, o którym mowa w ust. 1, obowiązują następujące ustalenia dotyczące zagospodarowania terenu:

- 1) obowiązuje ulica klasy dojazdowej;
- 2) szerokość ulicy w liniach rozgraniczających zgodnie z rysunkiem planu, przy czym w miejscu wskazanym na rysunku planu obowiązuje szerokość w liniach rozgraniczających 5,5 m;
- 3) obowiązuje chodnik.

§ 18. 1. Dla terenu oznaczonego na rysunku planu symbolem **2KDD** ustala się przeznaczenie – ulice.

2. Na terenie, o którym mowa w ust. 1, obowiązują następujące ustalenia dotyczące zagospodarowania terenu:

- 1) obowiązuje ulica klasy dojazdowej;
- 2) szerokość ulicy w liniach rozgraniczających zgodnie z rysunkiem planu, przy czym w miejscu wskazanym na rysunku planu obowiązuje szerokość w liniach rozgraniczających 10 m;
- 3) obowiązuje chodnik;
- 4) obowiązuje trasa rowerowa.

§ 19. 1. Dla terenu oznaczonego na rysunku planu symbolem **1KDS** ustala się przeznaczenie – ulice.

2. Na terenie, o którym mowa w ust. 1, obowiązują następujące ustalenia dotyczące zagospodarowania terenu:

- 1) obowiązuje ulica co najwyżej klasy zbiorczej;
- 2) szerokość ulicy w liniach rozgraniczających zgodnie z rysunkiem planu, przy czym w miejscu wskazanym na rysunku planu obowiązuje szerokość w liniach rozgraniczających 0,5 m.

Rozdział 4. Przepisy końcowe

§ 20. Traci moc uchwała nr XXV/817/00 Rady Miejskiej Wrocławia z dnia 19 października 2000 r. w sprawie uchwalenia miejscowego planu zagospodarowania przestrzennego terenów w rejonie ulicy Granicznej i Mińskiej w obrębie Muchobór Wielki we Wrocławiu (Dz. Urz. Woj. Doln. z 2001 r. Nr 1, poz. 10, z 2013 r. poz. 808, 2602 i 2603 oraz z 2018 r. poz. 5181) na obszarze objętym planem.

§ 21. Wykonanie uchwały powierza się Prezydentowi Wrocławia.


§ 22. Uchwała wchodzi w życie po upływie 14 dni od dnia ogłoszenia w Dzienniku Urzędowym Województwa Dolnośląskiego.

Przewodniczący Rady Miejskiej Wrocławia:
Jarosław Charlampowicz

Załącznik nr 1 do uchwały nr XXVIII/765/20
Rady Miejskiej Wrocławia
z dnia 22 października 2020 r.

MIEJSCOWY PLAN ZAGOSPODAROWANIA PRZESTRZENNEGO
W REJONIE ULIC STRZEGOMSKIEJ I GUBIŃSKIEJ WE WROCŁAWIU

ZAŁĄCZNIK NR 1 - RYSUNEK PLANU SKALA 1:1000

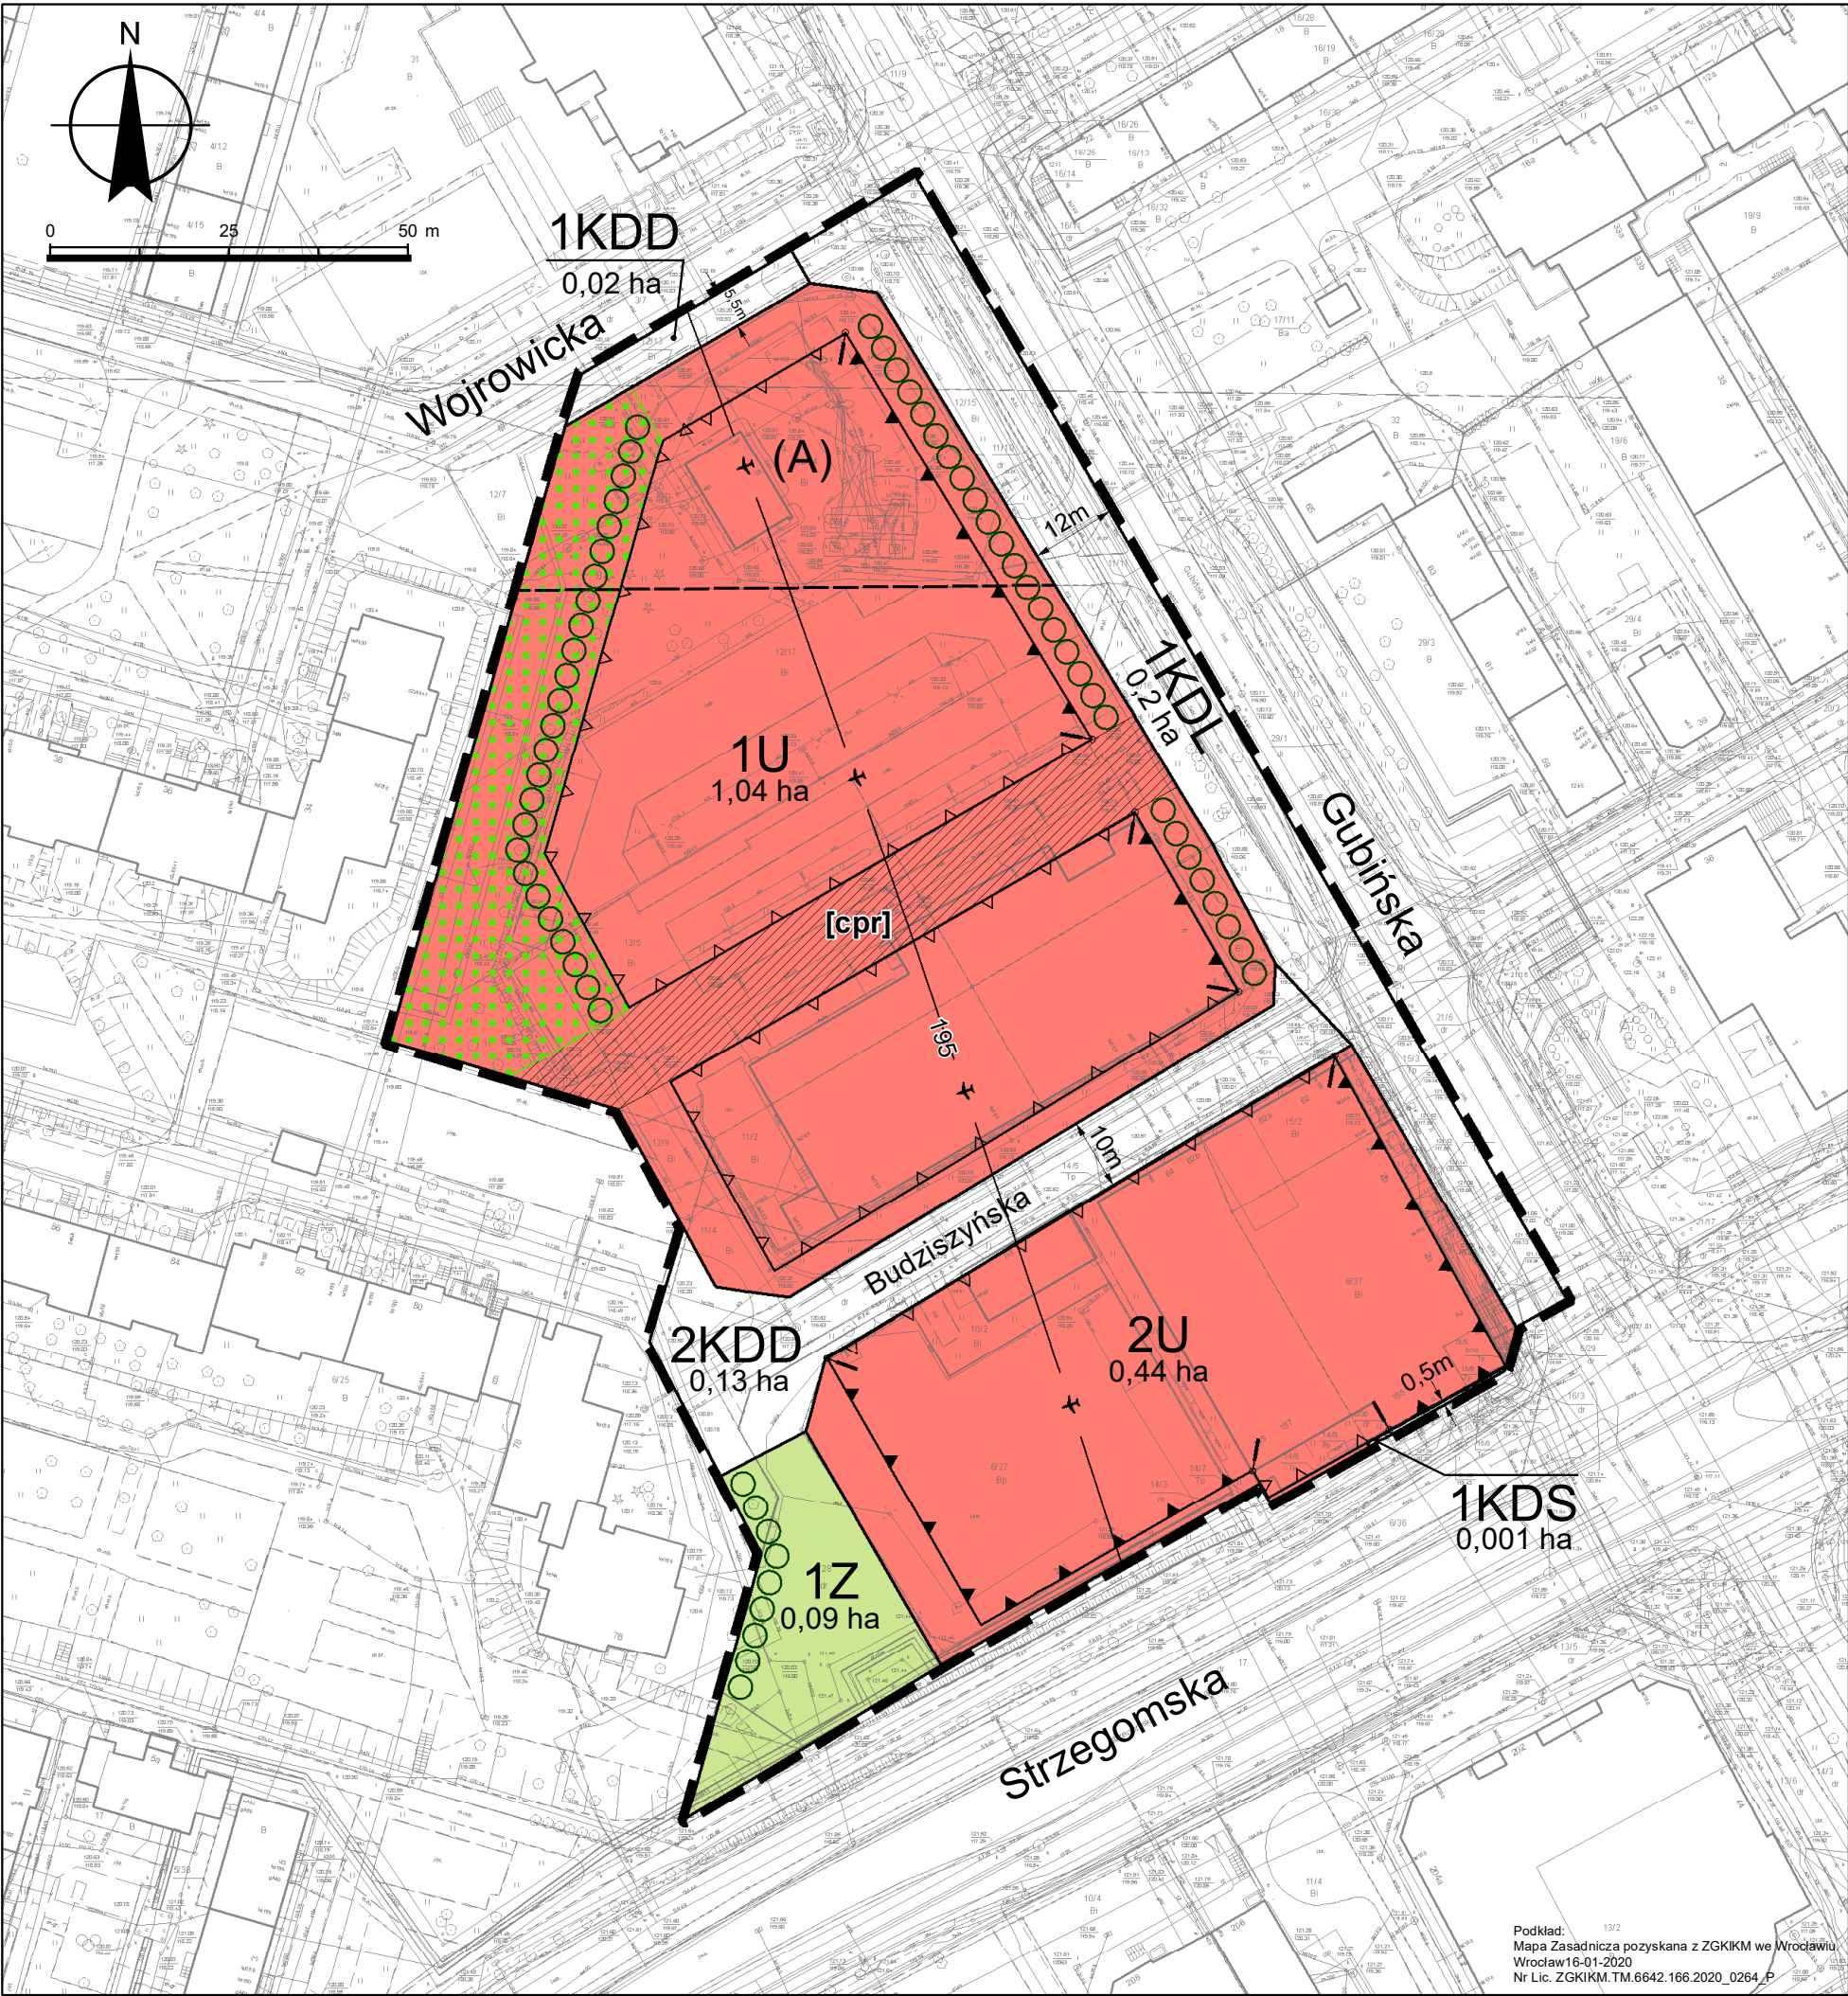

WYRYS ZE STUDIUM UWARUNKOWAŃ I KIERUNKÓW
ZAGOSPODAROWANIA PRZESTRZENNEGO WROCŁAWIA
przyjętego uchwałą Nr L/1177/18 Rady Miejskiej Wrocławia
z dnia 11 stycznia 2018 r.



LEGENDA

- granica obszaru objętego planem tożsama z granicą terenu
- rozmieszczenia inwestycji celu publicznego o znaczeniu lokalnym
- linia rozgraniczająca tereny
- 1U symbol terenu
- granica wydzielenia wewnętrznego
- (A) symbol wydzielenia wewnętrznego
- nieprzekraczalna linia zabudowy
- obowiązująca linia zabudowy
- miejsce zmiany rodzaju linii zabudowy
- szpaler drzew
- strefa zieleni
- korytarz usytuowania ciągu pieszo-rowerowego
- miejsce wskazania szerokości
- orientacyjny przebieg linii definiującej powierzchnię ograniczającą przeszkody w otoczeniu lotniska Wrocław - Strachowice wg dokumentacji rejestracyjnej lotniska
- U teren usług
- Z teren zieleni
- KDL teren ulic lokalnych
- KDD teren ulic dojazdowych
- KDS teren ulic

Załącznik nr 2 do uchwały nr XXVIII/765/20
Rady Miejskiej Wrocławia
z dnia 22 października 2020 r.

**Stwierdzenie, że plan nie narusza ustaleń Studium uwarunkowań i kierunków zagospodarowania
przestrzennego Wrocławia**

Rada Miejska Wrocławia stwierdza, że miejscowy plan zagospodarowania przestrzennego w rejonie ulic Strzegomskiej i Gubińskiej we Wrocławiu nie narusza ustaleń Studium uwarunkowań i kierunków zagospodarowania przestrzennego Wrocławia przyjętego uchwałą nr L/1177/18 z dnia 11 stycznia 2018 roku (Biuletyn Urzędowy Rady Miejskiej Wrocławia z 2018 r. poz. 5).

Załącznik nr 3 do uchwały nr XXVIII/765/20
Rady Miejskiej Wrocławia
z dnia 22 października 2020 r.

Rozstrzygnięcie o sposobie rozpatrzenia uwag do projektu planu

Do projektu miejscowego planu zagospodarowania przestrzennego w rejonie ulic Strzegomskiej i Gubińskiej we Wrocławiu wniesiono 3 uwagi.

Rada Miejska Wrocławia, po uprzednim rozpatrzeniu, nie uwzględnia następujących uwag do projektu miejscowego planu zagospodarowania przestrzennego w rejonie ulic Strzegomskiej i Gubińskiej we Wrocławiu wniesionych przez:

- 1) jedną osobę fizyczną jednobrzmiącymi pismami z dnia 6 maja 2019 r. (pismo wpłynęło w dniu 11 września 2020 r.) i z dnia 10 września 2020 r. (pismo wpłynęło w dniu 15 września 2020 r.), dotyczących obszaru 2U, w sprawie:
 - a) dodania w § 14 pkt 1 jako przeznaczenia terenu zabudowy wielorodzinnej z uwagą, że dopuszczalna jest jedynie na wszystkich kondygnacjach z wyjątkiem parteru, w poziomie parteru wyłącznie usługi,
 - b) zmiany w § 14 pkt 2, lit. a wymiaru pionowego budynku – najwyższy punkt pokrycia dachu nie może być większy niż 30 m przy założeniu, że kondygnacje powyżej 20 m dopuszczone będą w wycofaniu względem obowiązującej linii zabudowy od strony obszaru 1Z o 12 m,
 - c) zwiększenia w §14 pkt 4 wskaźnika intensywności zabudowy do 5;
- 2) Rubicon Kancelarię Radców Prawnych i Adwokatów Barbara Łągiewka sp. k., pismem w dniu 18 września 2020 r. dotyczącej działek nr 6/37, 6/27, 10/2, 15/2, obręb Nowy Dwór, w sprawie:
 - a) zmiany § 14 ust. 1 – dopuszczenia przeznaczenia terenu 2U na obsługę pojazdów, ewentualnie obsługę pojazdów z ograniczeniem do prowadzenia stacji ładowania w rozumieniu art. 2 pkt 27 Ustawy z dnia 11 stycznia 2018 r. o elektromobilności i paliwach alternatywnych,
 - b) zmiany § 14 ust. 2 pkt 1 lit. b – nie zastrzegania minimalnego wymiaru pionowego budynku lub budowli przekrytej dachem, ewentualnie ustalenia, że wymiar pionowy budynku lub budowli przekrytej dachem, mierzony od poziomu terenu przy budynku lub budowli do najniższego punktu pokrycia dachu nie może być mniejszy niż 4 m, ewentualnie ustalenia, że wymiar pionowy budynku lub budowli przekrytej dachem, mierzony od poziomu terenu przy budynku lub budowli do najniższego punktu pokrycia dachu nie może być mniejszy niż 8 m.

Załącznik nr 4 do uchwały nr XXVIII/765/20
Rady Miejskiej Wrocławia
z dnia 22 października 2020 r.

Rozstrzygnięcie o sposobie realizacji, zapisanych w planie, inwestycji z zakresu infrastruktury technicznej, które należą do zadań własnych gminy, oraz zasadach ich finansowania, zgodnie z przepisami o finansach publicznych

Inwestycje z zakresu infrastruktury technicznej, które należą do zadań własnych gminy będą finansowane z budżetu gminy, w tym ze środków pozyskiwanych z funduszy Unii Europejskiej, a także ze środków zewnętrznych.