



DZIENNIK URZĘDOWY

WOJEWÓDZTWA DOLNOŚLĄSKIEGO

Wrocław, dnia 4 lutego 2020 r.

Poz. 968

UCHWAŁA NR XVIII/499/20 RADY MIEJSKIEJ WROCŁAWIA

z dnia 23 stycznia 2020 r.

w sprawie uchwalenia miejscowego planu zagospodarowania przestrzennego w rejonie ulic Przebiśniewowej, Kwiatowej i Złocieniowej oraz linii kolejowej we Wrocławiu

Na podstawie art. 18 ust. 2 pkt 5 ustawy z dnia 8 marca 1990 r. o samorządzie gminnym (Dz. U. z 2019 r. poz. 506, 1309, 1571, 1696 i 1815) i art. 20 ust. 1 ustawy z dnia 27 marca 2003 r. o planowaniu i zagospodarowaniu przestrzennym (Dz. U. z 2018 r. poz. 1945, z późn. zm.¹⁾) w związku z uchwałą nr LVI/1335/18 Rady Miejskiej Wrocławia z dnia 24 maja 2018 r. w sprawie przystąpienia do sporządzenia miejscowego planu zagospodarowania przestrzennego w rejonie ulic Przebiśniewowej, Kwiatowej i Złocieniowej oraz linii kolejowej we Wrocławiu (Biuletyn Urzędowy Rady Miejskiej Wrocławia z 2018 r. poz. 172), Rada Miejska Wrocławia uchwala, co następuje:

Rozdział 1. Przepisy ogólne

§ 1.1. Miejscowy plan zagospodarowania przestrzennego w rejonie ulic Przebiśniewowej, Kwiatowej i Złocieniowej oraz linii kolejowej we Wrocławiu, zwany dalej planem, obejmuje obszar przedstawiony na rysunku planu w skali 1:1000, stanowiącym załącznik nr 1 do uchwały.

2. W planie nie określa się:

- 1) zasad ochrony dziedzictwa kulturowego i zabytków, w tym krajobrazów kulturowych, oraz dóbr kultury współczesnej – ze względu na brak potrzeby określania takich zasad;
- 2) granic i sposobów zagospodarowania terenów lub obiektów podlegających ochronie, na podstawie odrębnych przepisów, terenów górniczych, a także obszarów szczególnego zagrożenia powodzią, obszarów osuwania się mas ziemnych, krajobrazów priorytetowych określonych w audycie krajobrazowym oraz w planach zagospodarowania przestrzennego województwa – ze względu na brak takich terenów, obszarów, obiektów oraz krajobrazów priorytetowych;
- 3) sposobu i terminu tymczasowego zagospodarowania, urządzania i użytkowania terenów – ze względu na brak potrzeby takiego zagospodarowania;
- 4) granic obszarów wymagających przeprowadzenia scaleń i podziałów nieruchomości – ze względu na brak potrzeby wyznaczania takich obszarów;
- 5) granic obszarów rehabilitacji istniejącej zabudowy i infrastruktury technicznej – ze względu na brak potrzeby wyznaczania takich obszarów;

¹⁾ Zmiany tekstu jednolitego wymienionej ustawy zostały ogłoszone w Dz. U. z 2019 r. poz. 60, 235, 730, 1524, 1696, 1716 i 1815.

- 6) granic obszarów wymagających przekształceń lub rekultywacji – ze względu na brak potrzeby wyznaczania takich obszarów;
- 7) granic terenów pod budowę urządzeń wytwarzających energię z odnawialnych źródeł energii o mocy przekraczającej 100 kW, oraz granic ich stref ochronnych związanych z ograniczeniami w zabudowie, zagospodarowaniu i użytkowaniu terenu oraz występowaniem znaczącego oddziaływania tych urządzeń na środowisko – ze względu na brak potrzeby wyznaczania takich terenów oraz ich stref ochronnych;
- 8) granic terenów pod budowę obiektów handlowych o powierzchni sprzedaży powyżej 2000 m² – ze względu na brak potrzeby wyznaczania takich terenów;
- 9) granic terenów inwestycji celu publicznego o znaczeniu ponadlokalnym, umieszczonych w planie zagospodarowania przestrzennego województwa lub w ostatecznych decyzjach o lokalizacji drogi krajowej, wojewódzkiej lub powiatowej, linii kolejowej o znaczeniu państwowym, lotniska użytku publicznego, inwestycji w zakresie terminalu lub przedsięwzięcia Euro 2012 – ze względu na brak występowania takich terenów;
- 10) granic terenów rekreacyjno-wypoczynkowych oraz terenów służących organizacji imprez masowych – ze względu na brak potrzeby wyznaczania takich terenów;
- 11) granic pomników zabytki oraz ich stref ochronnych – ze względu na brak takich pomników oraz ich stref ochronnych;
- 12) granic stref ochronnych terenów zamkniętych – ze względu na brak takich terenów oraz ich stref ochronnych;
- 13) kolorystyki obiektów budowlanych oraz pokrycia dachów – ze względu na brak potrzeby takich regulacji.

§ 2. Określenia stosowane w uchwale oznaczają:

- 1) dojazd – dojazd pojazdem samochodowym;
- 2) nieprzekraczalna linia zabudowy – linia ograniczająca fragment terenu, na wyłącznie którym dopuszcza się budynki oraz określone w ustaleniach planu budowlę; linia ta nie dotyczy części obiektów budowlanych znajdujących się w całości pod poziomem terenu, balkonów, wykuszy, loggii, gzymsów, okapów, zadaszeń nad wejściami do budynków, elementów odwodnienia, elementów wystroju elewacji, schodów prowadzących do budynków, pochylni i innych podobnych elementów budynków, których zasięg może być ograniczony w ustaleniach planu;
- 3) obowiązująca linia zabudowy – nieprzekraczalna linia zabudowy, na której musi być usytuowana zewnętrzna krawędź zewnętrznej ściany budynku i określonych w ustaleniach planu budowlę, o ile ustalenia planu nie stanowią inaczej; linia ta nie dotyczy przejść i przejazdów bramowych na poziomie terenu;
- 4) obudowa estetyczna – konstrukcja stanowiąca architektoniczną osłonę urządzeń budowlanych i instalacji, służąca utrzymaniu estetycznych walorów obiektu;
- 5) parking samodzielny jednopoziomowy – jednokondygnacyjna budowla lub budynek przeznaczony do przechowywania samochodów;
- 6) parking samodzielny wielopoziomowy – wielokondygnacyjna budowla lub budynek przeznaczony do przechowywania samochodów, w którym podstawowej funkcji parkingowej może towarzyszyć funkcja uzupełniająca;
- 7) parking terenowy otwarty – jednopoziomowe odkryte miejsce postojowe lub ich zgrupowanie opierające się na gruncie i niebędące elementem pasa drogowego;
- 8) przeznaczenie terenu – obiekty, które jako jedyne są dopuszczone na danym terenie;
- 9) sieci uzbrojenia – przewody wodociągowe i kanalizacyjne, gazociągi, sieci ciepłownicze, linie kablowe sieci telekomunikacyjnej i elektroenergetycznej, oraz inne podobne przewody, a także urządzenia melioracyjne wraz z urządzeniami niezbędnymi do ich funkcjonowania oraz stacje ładowania pojazdów elektrycznych;

- 10) system gospodarowania wodami opadowymi i roztopowymi – rozwiązania techniczne służące do zagospodarowania wód opadowych i roztopowych w miejscu ich opadu, a także ich stopniowego uwalniania oraz opóźniania spływu;
- 11) szpaler drzew – pojedynczy lub podwójny szereg drzew, którego przerwanie jest możliwe na skrzyżowaniach oraz w miejscach dojazdu do terenu;
- 12) teren – część obszaru objętego planem wyznaczona liniami rozgraniczającymi, oznaczona symbolem;
- 13) wydzielenie wewnętrzne – część terenu, wyznaczona granicami wydzielenia wewnętrznego, oznaczona symbolem.

§ 3. 1. Integralną częścią planu jest rysunek planu, o którym mowa w § 1 ust. 1.

2. Następujące oznaczenia graficzne na rysunku planu są obowiązującymi ustaleniami planu:

- 1) granica obszaru objętego planem tożsama z granicą terenu rozmieszczenia inwestycji celu publicznego o znaczeniu lokalnym, granicą strefy ochrony konserwatorskiej zabytków archeologicznych OM;
- 2) linia rozgraniczająca tereny;
- 3) symbol terenu;
- 4) granica wydzielenia wewnętrznego;
- 5) symbol wydzielenia wewnętrznego;
- 6) nieprzekraczalna linia zabudowy;
- 7) obowiązująca linia zabudowy;
- 8) miejsce zmiany rodzaju linii zabudowy;
- 9) szpaler drzew;
- 10) miejsce wskazania szerokości.

3. Stwierdzenie, że plan nie narusza ustaleń Studium uwarunkowań i kierunków zagospodarowania przestrzennego Wrocławia stanowi załącznik nr 2 do uchwały.

4. Rozstrzygnięcie o sposobie rozpatrzenia uwag do projektu planu stanowi załącznik nr 3 do uchwały.

5. Rozstrzygnięcie o sposobie realizacji, zapisanych w planie, inwestycji z zakresu infrastruktury technicznej, które należą do zadań własnych gminy, oraz zasadach ich finansowania, zgodnie z przepisami o finansach publicznych stanowi załącznik nr 4 do uchwały.

§ 4. 1. Ustala się następujące kategorie przeznaczenia terenu:

- 1) zabudowa mieszkaniowa jednorodzinna – należy przez to rozumieć jeden budynek mieszkalny jednorodzinny lub zespół takich budynków, wraz z obiektami towarzyszącymi, nienależącymi do innej kategorii przeznaczenia terenu, w tym budynkami gospodarczymi;
- 2) handel detaliczny małopowierzchniowy A – należy przez to rozumieć obiekty służące sprzedaży detalicznej, przystosowane do przyjmowania klientów, o powierzchni sprzedaży nie większej niż 400 m², oraz punkty sprzedaży zakładów, gier losowych oraz loteryjnych i zakładów sportowych, wraz z obiektami towarzyszącymi, nienależącymi do innej kategorii przeznaczenia terenu, z wyłączeniem stacji paliw;
- 3) obiekty upowszechniania kultury – należy przez to rozumieć domy kultury, biblioteki, mediateki, wypożyczalnie filmów, centra informacyjne, kluby, z wyjątkiem muzycznych, wraz z obiektami towarzyszącymi, a także obiekty do nich podobne, nienależące do innej kategorii przeznaczenia terenu;
- 4) pracownie artystyczne – należy przez to rozumieć pomieszczenia lub budynki wyspecjalizowane do potrzeb tworzenia utworów artystycznych, a także obiekty do nich podobne, nienależące do innej kategorii przeznaczenia terenu;
- 5) biura – należy przez to rozumieć budynki lub ich części, w których prowadzi się działalność związaną z zarządzaniem, działaniem organizacji, doradztwem, finansami, ubezpieczeniami, projektowaniem, obsługą nieruchomości, wynajmem, pośrednictwem, prowadzeniem interesów, pracami badawczo-

rozwojowymi, archiwizowaniem, działalnością wydawniczą, reklamą, tłumaczeniami, świadczeniem usług turystycznych poza udzielaniem noclegów, przetwarzaniem i przesyłaniem informacji, informatyką, przygotowywaniem programów telewizyjnych i radiowych, obsługą przesyłek, administracją, pomiarem sprawiedliwości, zarządzaniem obroną narodową, policją, strażą pożarną i służbami ochrony, reprezentowaniem państw, instytucjami międzynarodowymi, a także podobną działalność, której nie prowadzi się w budynkach lub ich częściach należących do innych kategorii przeznaczenia terenu;

- 6) usługi drobne – należy przez to rozumieć obiekty usług szewskich, krawieckich, rymarskich, fotograficznych, introligatorskich, poligraficznych, jubilerskich, lutniczych, fryzjerskich, kosmetycznych, zegarmistrzowskich, pogrzebowych, ślusarskich, stolarskich, obiekty napraw artykułów użytku osobistego i użytku domowego, konserwacji i naprawy sprzętu i wyposażenia biurowego, studia wizażu i odchudzania, łaźnie i sauny, solaria, gabinety masażu, gabinety wróżek i astrologów, pralnie, obiekty wynajmu i wypożyczania przedmiotów ruchomych, a także obiekty do nich podobne, nienależące do innej kategorii przeznaczenia terenu;
- 7) poradnie medyczne – należy przez to rozumieć przychodnie, poradnie, ambulatoria, ośrodki zdrowia, gabinety lekarskie, stacje dializ, zakłady rehabilitacji leczniczej, stacje krwiodawstwa, szkoły rodzenia, gabinety paramedyczne, a także obiekty do nich podobne, nienależące do innej kategorii przeznaczenia terenu;
- 8) obiekty opieki nad dzieckiem – należy przez to rozumieć żłobki, kluby dziecięce, a także obiekty do nich podobne, nienależące do innej kategorii przeznaczenia terenu;
- 9) zakłady lecznicze dla zwierząt;
- 10) edukacja – należy przez to rozumieć przedszkola i szkoły, wraz z obiektami towarzyszącymi, z wyjątkiem szkół wyższych, a także obiekty do nich podobne, nienależące do innej kategorii przeznaczenia terenu;
- 11) obiekty kształcenia dodatkowego – należy przez to rozumieć obiekty, w których prowadzone jest kształcenie dodatkowe lub uzupełniające, w tym kursy i szkolenia oraz działalność wspomagająca proces nauczania, wraz z obiektami towarzyszącymi, a także obiekty do nich podobne, nienależące do innej kategorii przeznaczenia terenu;
- 12) obiekty do parkowania;
- 13) zieleń parkowa;
- 14) skwery;
- 15) terenowe urządzenia sportowe – należy przez to rozumieć niekryte urządzenia do uprawiania sportu i rekreacji, w tym kąpieliska i plaże, wraz z obiektami towarzyszącymi, nienależącymi do innej kategorii przeznaczenia terenu;
- 16) kryte urządzenia sportowe – należy przez to rozumieć kryte w całości lub w części urządzenia do uprawiania sportu wraz z obiektami towarzyszącymi, nienależącymi do innej kategorii przeznaczenia terenu;
- 17) polany rekreacyjne;
- 18) obiekty tresury zwierząt;
- 19) łąki;
- 20) lasy;
- 21) uprawy polowe i sady;
- 22) wody powierzchniowe – należy przez to rozumieć cieki i zbiorniki wodne wraz ze związanymi z nimi obszarami, w tym służącymi do przeprowadzenia wód powodziowych, budynki służące gospodarce wodnej, budowle hydrotechniczne, z wyjątkiem siłowni i elektrowni wodnych, pompowni, portów, a także obiekty do nich podobne, nienależące do innej kategorii przeznaczenia terenu;
- 23) linie kolejowe;
- 24) bocznice kolejowe;

- 25) ulice;
- 26) place;
- 27) drogi wewnętrzne;
- 28) ciągi piesze;
- 29) ciągi pieszo-rowerowe;
- 30) stacje transformatorowe;
- 31) stacje gazowe;
- 32) obiekty infrastruktury wodociągowej – należy przez to rozumieć studnie publiczne, urządzenia służące do ujmowania i magazynowania wód, pompownie wód, hydrofornie, urządzenia regulujące ciśnienie wody, a także obiekty do nich podobne, nienależące do innej kategorii przeznaczenia terenu;
- 33) obiekty infrastruktury kanalizacyjnej – należy przez to rozumieć wyloty urządzeń kanalizacyjnych służących do wprowadzania ścieków do wód lub do ziemi, urządzenia podczyszczające i oczyszczające ścieki oraz przepompownie ścieków, a także obiekty do nich podobne, nienależące do innej kategorii przeznaczenia terenu.

2. Ustala się następujące grupy kategorii przeznaczenia terenu:

- 1) usługi towarzyszące – grupa obejmuje kategorie:
 - a) pracownie artystyczne,
 - b) biura,
 - c) usługi drobne,
 - d) obiekty opieki nad dzieckiem,
 - e) edukacja,
 - f) poradnie medyczne,
 - g) zakłady lecznicze dla zwierząt,
 - h) obiekty kształcenia dodatkowego;
- 2) infrastruktura drogowa – grupa obejmuje kategorie:
 - a) obiekty do parkowania,
 - b) ciągi piesze,
 - c) ciągi pieszo-rowerowe,
 - d) drogi wewnętrzne;
- 3) obiekty infrastruktury technicznej – grupa obejmuje kategorie:
 - a) stacje transformatorowe,
 - b) stacje gazowe,
 - c) obiekty infrastruktury wodociągowej,
 - d) obiekty infrastruktury kanalizacyjnej.

3. Na każdym terenie dopuszcza się zielen i urządzenia budowlane towarzyszące kategoriom przeznaczenia dopuszczonym na tym terenie.

Rozdział 2.

Ustalenia dla całego obszaru objętego planem

§ 5. Obowiązują następujące ustalenia dotyczące ukształtowania zabudowy i zagospodarowania terenów:

- 1) w odniesieniu do budowli, nieprzekraczalne linie zabudowy i obowiązujące linie zabudowy dotyczą budowli przekrytych dachem;
- 2) wymiar pionowy budowli nieprzekrytej dachem, mierzony od poziomu terenu przy budowlu do jej najwyższego punktu, nie może być większy niż 5 m, o ile ustalenia dla terenów nie stanowią inaczej;
- 3) kąt nachylenia połaci dachowej może być równy lub większy od 0°, o ile ustalenia dla terenów nie stanowią inaczej;
- 4) zakazuje się lokalizacji urządzeń wykorzystujących energię wiatru;
- 5) drogi wewnętrzne dopuszcza się wyłącznie o szerokości pasa drogowego nie mniejszej niż 6 m, o ile ustalenia dla terenów nie stanowią inaczej;
- 6) dla obiektów infrastruktury technicznej nie obowiązują nieprzekraczalne linie zabudowy i obowiązujące linie zabudowy oraz ustalenia dla terenów zawarte w rozdziale 3, dotyczące:
 - a) udziału powierzchni zabudowy w powierzchni działki budowlanej,
 - b) wskaźnika intensywności zabudowy,
 - c) udziału powierzchni terenu biologicznie czynnego w powierzchni działki budowlanej.

§ 6. Obowiązują następujące ustalenia dotyczące ochrony i kształtowania środowiska i krajobrazu oraz ochrony przyrody:

- 1) na powierzchniach niezabudowanych i nieutwardzonych obowiązuje zieleń lub teren biologicznie czynny;
- 2) zgodnie z przepisami dotyczącymi ochrony środowiska w zakresie ochrony przed hałasem, tereny oznaczone na rysunku planu symbolami 1MN i 2MN, należą do terenów zabudowy mieszkaniowej jednorodzinnej;
- 3) skanalizowanie rowów dopuszcza się wyłącznie na odcinkach skrzyżowań z ulicami, drogami wewnętrznymi, ciągami pieszymi, pieszo-rowerowymi oraz w innych miejscach uzasadnionych zagospodarowaniem terenu dla realizacji celu publicznego.

§ 7. Obowiązują następujące ustalenia dotyczące ochrony dziedzictwa kulturowego i zabytków:

- 1) ustala się strefę ochrony konserwatorskiej zabytków archeologicznych OM na całym obszarze objętym planem;
- 2) w strefie, o której mowa w pkt 1, ochronie podlegają potencjalne zabytki archeologiczne.

§ 8. Wyznacza się granicę terenu rozmieszczenia inwestycji celu publicznego o znaczeniu lokalnym tożsamą z granicą obszaru objętego planem.

§ 9. Wyznacza się granicę terenu zamkniętego tożsamą z liniami rozgraniczającymi terenów 1KK i 2KK.

§ 10. Obowiązują następujące ustalenia dotyczące zasad scalania i podziału nieruchomości:

- 1) dopuszcza się scalanie i podział nieruchomości;
- 2) powierzchnia działki nie może być mniejsza niż:
 - a) 400 m² – dla budynku mieszkalnego jednorodzinnego;
 - b) 2 m² dla pozostałych obiektów;
- 3) szerokość frontu działki nie może być mniejsza niż:
 - a) 18 m dla budynku jednorodzinnego wolnostojącego,
 - b) 2 m dla pozostałych obiektów;
- 4) kąt położenia granicy działki w stosunku do pasa drogowego nie może być mniejszy niż 40°.

§ 11. Obowiązują następujące ustalenia dotyczące parkowania pojazdów:

- 1) na terenach przeznaczonych na realizację drogowych celów publicznych oraz w strefach zamieszkania i strefach ruchu obowiązują miejsca postojowe przeznaczone do parkowania pojazdów zaopatrzonych w kartę parkingową co najmniej w liczbie:
 - a) 1 miejsce postojowe – jeżeli liczba miejsc wynosi od 6 do 15,
 - b) 2 miejsca postojowe – jeżeli liczba miejsc wynosi od 16 do 40,
 - c) 3 miejsca postojowe – jeżeli liczba miejsc wynosi od 41 do 100,
 - d) 4% ogólnej liczby miejsc postojowych jeżeli ogólna liczba miejsc wynosi więcej niż 100;
- 2) obowiązują miejsca postojowe dla samochodów osobowych towarzyszące poszczególnym kategoriom przeznaczenia terenu co najmniej w liczbie ustalonej zgodnie z następującymi wskaźnikami, o ile ustalenia dla terenów nie stanowią inaczej:
 - a) dla zabudowy mieszkaniowej jednorodzinnej – 2 miejsca postojowe na 1 mieszkanie w domu mieszkalnym jednorodzinnym w zabudowie wolnostojącej,
 - b) dla handlu detalicznego małopowierzchniowego A – 2 miejsca postojowe na 100 m² powierzchni sprzedaży,
 - c) dla obiektów upowszechniania kultury – 3 miejsca postojowe na 100 m² powierzchni użytkowej,
 - d) dla biur – 3 miejsca postojowe na 100 m² powierzchni użytkowej,
 - e) dla poradni medycznych i obiektów kształcenia dodatkowego – 1 miejsce postojowe na 100 m² powierzchni użytkowej,
 - f) dla obiektów opieki nad dzieckiem i edukacji – 1 miejsce postojowe na 1 oddział,
 - g) dla terenowych urządzeń sportowych – 10 miejsc postojowych na 100 miejsc dla użytkowników lub miejsc dla widzów,
 - h) dla krytych urządzeń sportowych – 5 miejsc postojowych na 100 miejsc na 100 m² powierzchni użytkowej;
- 3) miejsca postojowe, o których mowa w pkt 2, należy usytuować na terenie i na działce budowlanej, na których usytuowany jest obiekt, któremu te miejsca towarzyszą, o ile ustalenia planu nie stanowią inaczej;
- 4) ustalenia, o których mowa w pkt 2 lit. d, e, f, nie dotyczą lokali użytkowych w budynkach mieszkalnych jednorodzinnych;
- 5) nie dopuszcza się parkingów samodzielnych wielopoziomowych nadziemnych;
- 6) parkingi samodzielne jednopoziomowe dopuszcza się wyłącznie jako podziemne, z zastrzeżeniem pkt 7;
- 7) parkingi samodzielne jednopoziomowe nadziemne dopuszcza się wyłącznie na działkach zabudowy jednorodzinnej;
- 8) obowiązują miejsca postojowe dla rowerów towarzyszące poszczególnym kategoriom przeznaczenia terenu co najmniej w liczbie ustalonej zgodnie z następującymi wskaźnikami:
 - a) dla handlu małopowierzchniowego A – 2 miejsca postojowe na 100 m² powierzchni sprzedaży,
 - b) dla biur – 2 miejsca postojowe na 100 m² powierzchni użytkowej,
 - c) dla obiektów upowszechniania kultury – 3 miejsca postojowe na 100 m² powierzchni użytkowej,
 - d) dla edukacji – 2 miejsca postojowe na 1 oddział,
 - e) dla terenowych urządzeń sportowych i krytych urządzeń sportowych – 3 miejsca postojowe na 10 miejsc dla użytkowników;
- 9) miejsca postojowe, o których mowa w pkt 8, należy usytuować na terenie i działce budowlanej, na których usytuowany jest obiekt, któremu te miejsca towarzyszą.

§ 12. Obowiązują następujące ustalenia dotyczące systemów infrastruktury technicznej:

- 1) dopuszcza się sieci uzbrojenia i system gospodarowania wodami opadowymi i roztopowymi;
- 2) zaopatrzenie w wodę dopuszcza się z sieci wodociągowej, o ile ustalenia dla terenów nie stanowią inaczej;
- 3) odprowadzenie ścieków sanitarnych dopuszcza się siecią kanalizacyjną;
- 4) przy odprowadzaniu wód opadowych i roztopowych należy uwzględnić rozwiązania polegające na zagospodarowaniu tych wód w miejscu opadu, w szczególności poprzez gospodarcze wykorzystanie, odparowanie, rozsączanie do gruntu lub retencjonowanie na działce budowlanej wraz ze spowalnianiem ich odpływu do odbiornika, z zastrzeżeniem pkt 5;
- 5) do sieci kanalizacyjnej dopuszcza się wyłącznie odprowadzenie części wód opadowych i roztopowych, których zagospodarowanie, o którym mowa w pkt 4, nie było możliwe;
- 6) zaopatrzenie w energię elektryczną dopuszcza się z sieci elektroenergetycznej oraz odnawialnych źródeł energii;
- 7) przewody wodociągowe i kanalizacyjne, przewody sieci telekomunikacyjnej, sieci ciepłowniczej, gazociągi, dopuszcza się wyłącznie jako podziemne;
- 8) zaopatrzenie w ciepło dopuszcza się wyłącznie z niskoemisyjnych systemów grzewczych, niepowodujących przekroczeń dopuszczalnych emisji do środowiska, zgodnie z przepisami odrębnymi.

§ 13. Następujące tereny ustala się jako obszary przeznaczone na cele publiczne: 1KDL, 1KDD, 2KDD, 3KDD, 1KDPR, 2KDPR, 3KDPR, 4KDPR.

§ 14. Określa się wysokość stawki procentowej, na podstawie której ustala się opłatę, o której mowa w art. 36 ust. 4 ustawy z dnia 27 marca 2003 r. o planowaniu i zagospodarowaniu przestrzennym, dla terenów oznaczonych na rysunku planu symbolami:

- 1) 1U na 30%;
- 2) 1KDL, 1KDD, 2KDD, 3KDD, 1KDPR, 2KDPR, 3KDPR, 4KDPR na 0,1%;
- 3) dla pozostałych terenów na 3%.

Rozdział 3. Ustalenia dla terenów

§ 15. 1. Dla terenu oznaczonego na rysunku planu symbolem 1MN ustala się przeznaczenie:

- 1) zabudowa mieszkaniowa jednorodzinna;
- 2) usługi towarzyszące;
- 3) obiekty do parkowania;
- 4) obiekty infrastruktury technicznej.

2. Na terenie, o którym mowa w ust. 1, obowiązują następujące ustalenia dotyczące ukształtowania zabudowy i zagospodarowania terenu:

- 1) usługi towarzyszące dopuszcza się wyłącznie jako lokale użytkowe w budynkach mieszkalnych jednorodzinnych;
- 2) w lokalach użytkowych w budynkach mieszkalnych jednorodzinnych dopuszcza się wyłącznie usługi towarzyszące;
- 3) budynki mieszkalne jednorodzinne dopuszcza się wyłącznie jako wolnostojące;
- 4) wymiar pionowy budynku lub budowli przekrytej dachem, mierzony od poziomu terenu przy budynku lub budowli do najwyższego punktu pokrycia dachu, nie może być większy niż 9 m;
- 5) liczba kondygnacji nadziemnych nie może być większa niż 2;
- 6) połacie dachowe dopuszcza się wyłącznie o kącie nachylenia nie mniejszym niż 30° i nie większym niż 60°;

- 7) budynek mieszkalny jednorodzinny dopuszcza się wyłącznie na działce budowlanej o powierzchni nie mniejszej niż 400 m²;
- 8) wartość wskaźnika intensywności zabudowy może być równa lub większa od 0, przy czym nie może przekroczyć wartości 0,5;
- 9) udział powierzchni zabudowy w powierzchni działki budowlanej nie może być większy niż 25%;
- 10) powierzchnia terenu biologicznie czynnego musi stanowić co najmniej 40% powierzchni działki budowlanej;
- 11) zaopatrzenie w wodę dopuszcza się wyłącznie z sieci wodociągowej.

3. Dojazd do terenu, o którym mowa w ust. 1, dopuszcza się wyłącznie od terenu 1KDD oraz ul. Kwiatowej usytuowanej poza granicami planu.

§ 16. 1. Dla terenu oznaczonego na rysunku planu symbolem 2MN ustala się przeznaczenie:

- 1) zabudowa mieszkaniowa jednorodzinna;
- 2) usługi towarzyszące;
- 3) obiekty do parkowania;
- 4) obiekty infrastruktury technicznej.

2. Na terenie, o którym mowa w ust. 1, obowiązują następujące ustalenia dotyczące ukształtowania zabudowy i zagospodarowania terenu:

- 1) usługi towarzyszące dopuszcza się wyłącznie jako lokale użytkowe w budynkach mieszkalnych jednorodzinnych;
- 2) w lokalach użytkowych w budynkach mieszkalnych jednorodzinnych dopuszcza się wyłącznie usługi towarzyszące;
- 3) budynki mieszkalne jednorodzinne dopuszcza się wyłącznie jako wolnostojące;
- 4) wymiar pionowy budynku lub budowli przekrytej dachem, mierzony od poziomu terenu przy budynku lub budowli do najwyższego punktu pokrycia dachu, nie może być większy niż 9 m;
- 5) połacie dachowe dopuszcza się wyłącznie o kącie nachylenia nie mniejszym niż 30° i nie większym niż 60°;
- 6) liczba kondygnacji nadziemnych nie może być większa niż 2;
- 7) budynek mieszkalny jednorodzinny dopuszcza się wyłącznie na działce budowlanej o powierzchni nie mniejszej niż 400 m²;
- 8) wartość wskaźnika intensywności zabudowy może być równa lub większa od 0, przy czym nie może przekroczyć wartości 0,5;
- 9) udział powierzchni zabudowy w powierzchni działki budowlanej nie może być większy niż 25%;
- 10) powierzchnia terenu biologicznie czynnego musi stanowić co najmniej 40% powierzchni działki budowlanej;
- 11) zaopatrzenie w wodę dopuszcza się wyłącznie z sieci wodociągowej.

3. Dojazd do terenu, o którym mowa w ust. 1, dopuszcza się wyłącznie od terenu 1KDD.

§ 17. 1. Dla terenu oznaczonego na rysunku planu symbolem 1U ustala się przeznaczenie:

- 1) handel detaliczny małopowierzchniowy A, z zastrzeżeniem ust. 2;
- 2) pracownice artystyczne;
- 3) biura;
- 4) usługi drobne;
- 5) poradnie medyczne;

- 6) zakłady lecznicze dla zwierząt;
- 7) obiekty kształcenia dodatkowego;
- 8) kryte urządzenia sportowe;
- 9) obiekty upowszechniania kultury;
- 10) skwery;
- 11) infrastruktura drogowa;
- 12) obiekty infrastruktury technicznej.

2. W ramach przeznaczenia handel detaliczny małopowierzchniowy A nie dopuszcza się obiektów przechowujących artykuły żywności.

3. Na terenie, o którym mowa w ust. 1, obowiązują następujące ustalenia dotyczące ukształtowania zabudowy i zagospodarowania terenu:

- 1) wymiar pionowy budynku lub budowli przekrytej dachem, mierzony od poziomu terenu przy budynku lub budowli do najwyższego punktu pokrycia dachu, nie może być większy niż 12 m;
- 2) obowiązuje obudowa estetyczna urządzeń budowlanych, technicznych i instalacji zamontowanych na dachach ze wszystkich stron;
- 3) obowiązuje wycofanie obudowy estetycznej na odległość co najmniej 2 m od zewnętrznej krawędzi zewnętrznych ścian budynku;
- 4) ustalenie, o którym mowa w pkt 3, nie dotyczy: anten, kolektorów słonecznych, urządzeń fotowoltaicznych, instalacji odgromowej;
- 5) wartość wskaźnika intensywności zabudowy może być równa lub większa od 0, przy czym nie może przekroczyć wartości 1,5;
- 6) udział powierzchni zabudowy w powierzchni działki budowlanej nie może być większy niż 50%;
- 7) powierzchnia terenu biologicznie czynnego musi stanowić co najmniej 30% powierzchni działki budowlanej;
- 8) zaopatrzenie w wodę dopuszcza się wyłącznie z sieci wodociągowej.

4. Dojazd do terenu, o którym mowa w ust. 1, dopuszcza się wyłącznie od terenu 3KDD i sięgacza ul. Przedwiośnie, usytuowanego poza granicami obszaru objętego planem.

§ 18. 1. Dla terenu oznaczonego na rysunku planu symbolem 1US ustala się przeznaczenie:

- 1) terenowe urządzenia sportowe;
- 2) polany rekreacyjne;
- 3) obiekty tresury zwierząt;
- 4) skwery;
- 5) zielen parkowa;
- 6) wody powierzchniowe;
- 7) infrastruktura drogowa;
- 8) obiekty infrastruktury technicznej.

2. Na terenie, o którym mowa w ust. 1, obowiązują następujące ustalenia dotyczące ukształtowania zabudowy i zagospodarowania terenu:

- 1) wymiar pionowy budowli nieprzekrytej dachem, mierzony od poziomu terenu przy budowli do jej najwyższego punktu, nie może być większy niż 15 m;
- 2) powierzchnia terenu biologicznie czynnego musi stanowić co najmniej 40% powierzchni działki budowlanej.

3) obowiązują szpalery drzew na odcinkach wskazanych na rysunku planu.

3. Na terenie, o którym mowa w ust. 1, obowiązują następujące ustalenia dotyczące systemu transportowego:

- 1) dojazd do terenu, o którym mowa w ust. 1, dopuszcza się wyłącznie od terenów 2KDD i 1KDW;
- 2) obiekty do parkowania dopuszcza się wyłącznie jako parkingi terenowe otwarte i parkingi dla rowerów;
- 3) parkingi terenowe otwarte, o których mowa w pkt 2, dopuszcza się wyłącznie na 10% powierzchni terenu;
- 4) parkingi terenowe otwarte, o których mowa w pkt 2, dopuszcza się pod warunkiem usytuowania co najmniej 1 drzewa co 5 miejsc postojowych.

§ 19. 1. Dla terenu oznaczonego na rysunku planu symbolem 1Z ustala się przeznaczenie:

- 1) skwery;
- 2) zieleń parkowa;
- 3) polany rekreacyjne;
- 4) łąki;
- 5) uprawy polowe i sady;
- 6) wody powierzchniowe;
- 7) terenowe urządzenia sportowe;
- 8) ciągi piesze;
- 9) ciągi pieszo-rowerowe;
- 10) obiekty do parkowania;
- 11) obiekty infrastruktury technicznej.

2. Na terenie, o którym mowa w ust. 1, obowiązują następujące ustalenia dotyczące zagospodarowania terenu:

- 1) powierzchnia terenu biologicznie czynnego musi stanowić co najmniej 50% powierzchni działki budowlanej;
- 2) obowiązują szpalery drzew na odcinkach wskazanych na rysunku planu.

3. Na terenie, o którym mowa w ust. 1, obowiązują następujące ustalenia dotyczące systemu transportowego:

- 1) obiekty do parkowania dopuszcza się wyłącznie jako towarzyszące terenowym urządzeniom sportowym;
- 2) obiekty do parkowania dopuszcza się wyłącznie jako parkingi terenowe otwarte i parkingi dla rowerów;
- 3) liczba miejsc postojowych dla samochodów osobowych nie może być większa niż 10;
- 4) dojazd do terenu, o którym mowa w ust. 1, dopuszcza się wyłącznie od terenu 1KDL.

§ 20. 1. Dla terenu oznaczonego na rysunku planu symbolem 2Z ustala się przeznaczenie:

- 1) skwery;
- 2) zieleń parkowa;
- 3) polany rekreacyjne;
- 4) łąki;
- 5) uprawy polowe i sady;
- 6) wody powierzchniowe;
- 7) terenowe urządzenia sportowe;

- 8) zabudowa mieszkaniowa jednorodzinna, z zastrzeżeniem ust. 2 pkt 1;
- 9) ciągi piesze;
- 10) ciągi pieszo-rowerowe;
- 11) obiekty do parkowania;
- 12) obiekty infrastruktury technicznej.

2. Na terenie, o którym mowa w ust. 1, obowiązują następujące ustalenia dotyczące ukształtowania zabudowy i zagospodarowania terenu:

- 1) zabudowę mieszkaniową jednorodziną dopuszcza się wyłącznie w wydzieleniach wewnętrznych (A);
- 2) powierzchnia terenu biologicznie czynnego musi stanowić co najmniej 50% powierzchni działki budowlanej, z zastrzeżeniem pkt 4 lit. h;
- 3) obowiązują szpalery drzew na odcinkach wskazanych na rysunku planu;
- 4) w wydzieleniu wewnętrznym (A):
 - a) budynki mieszkalne jednorodzinne dopuszcza się wyłącznie jako wolnostojące,
 - b) wymiar pionowy budynku lub budowli przekrytej dachem, mierzony od poziomu terenu przy budynku lub budowli do najwyższego punktu pokrycia dachu, nie może być większy niż 9 m,
 - c) połacie dachowe dopuszcza się wyłącznie o kącie nachylenia nie mniejszym niż 30° i nie większym niż 60°,
 - d) liczba kondygnacji nadziemnych nie może być większa niż 2,
 - e) budynek mieszkalny jednorodzinny dopuszcza się wyłącznie na działce budowlanej o powierzchni nie mniejszej niż 1000 m²,
 - f) udział powierzchni zabudowy w powierzchni działki budowlanej nie może być większy niż 30%,
 - g) wartość wskaźnika intensywności zabudowy może być równa lub większa od 0, przy czym nie może przekroczyć wartości 0,6,
 - h) powierzchnia terenu biologicznie czynnego musi stanowić co najmniej 40% powierzchni działki budowlanej.

3. Na terenie, o którym mowa w ust. 1, obowiązują następujące ustalenia dotyczące systemu transportowego:

- 1) obiekty do parkowania dopuszcza się wyłącznie jako towarzyszące terenowym urządzeniom sportowym oraz zabudowie mieszkaniowej jednorodzinnej;
- 2) obiekty do parkowania dopuszcza się wyłącznie jako parkingi samodzielne jednopoziomowe, parkingi terenowe otwarte i parkingi dla rowerów, z zastrzeżeniem pkt 3;
- 3) parkingi samodzielne jednopoziomowe dopuszcza się wyłącznie w wydzieleniu wewnętrznym (A);
- 4) liczba miejsc postojowych dla samochodów osobowych nie może być większa niż 20;
- 5) dojazd do terenu, o którym mowa w ust. 1, dopuszcza się wyłącznie od terenów: 1KDL, 2KDW i 3KDW.

§ 21. 1. Dla terenu oznaczonego na rysunku planu symbolem 3Z ustala się przeznaczenie:

- 1) skwery;
- 2) zieleń parkowa;
- 3) polany rekreacyjne;
- 4) łąki;
- 5) wody powierzchniowe;
- 6) terenowe urządzenia sportowe;

- 7) zabudowa mieszkaniowa jednorodzinna, z zastrzeżeniem ust. 2 pkt 1;
- 8) ciągi piesze;
- 9) ciągi pieszo-rowerowe;
- 10) obiekty do parkowania;
- 11) drogi wewnętrzne;
- 12) obiekty infrastruktury technicznej.

2. Na terenie, o którym mowa w ust. 1, obowiązują następujące ustalenia dotyczące ukształtowania zabudowy i zagospodarowania terenu:

- 1) zabudowę mieszkaniową jednorodziną dopuszcza się wyłącznie w wydzieleniach wewnętrznych (A);
- 2) powierzchnia terenu biologicznie czynnego musi stanowić co najmniej 50% powierzchni działki budowlanej, z zastrzeżeniem pkt 3 lit. h;
- 3) w wydzieleniu wewnętrznym (A):
 - a) budynki mieszkalne jednorodzinne dopuszcza się wyłącznie jako wolnostojące,
 - b) wymiar pionowy budynku lub budowli przekrytej dachem, mierzony od poziomu terenu przy budynku lub budowli do najwyższego punktu pokrycia dachu, nie może być większy niż 9 m,
 - c) połacie dachowe dopuszcza się wyłącznie o kącie nachylenia nie mniejszym niż 30° i nie większym niż 60°,
 - d) liczba kondygnacji nadziemnych nie może być większa niż 2,
 - e) budynek mieszkalny jednorodzinny dopuszcza się wyłącznie na działce budowlanej o powierzchni nie mniejszej niż 550 m²,
 - f) udział powierzchni zabudowy w powierzchni działki budowlanej nie może być większy niż 30%,
 - g) wartość wskaźnika intensywności zabudowy może być równa lub większa od 0, przy czym nie może przekroczyć wartości 0,6,
 - h) powierzchnia terenu biologicznie czynnego musi stanowić co najmniej 40% powierzchni działki budowlanej,
 - i) zaopatrzenie w wodę dopuszcza się wyłącznie z sieci wodociągowej;
- 4) drogi wewnętrzne dopuszcza się wyłącznie w wydzieleniu wewnętrznym (B);
- 5) drogi wewnętrzne dopuszcza się wyłącznie o szerokości pasa drogowego nie mniejszej niż 4 m;
- 6) w wydzieleniu wewnętrznym (B) obowiązuje powiązanie piesze i rowerowe z terenami 1KDD i 1KDW.

3. Na terenie, o którym mowa w ust. 1, obowiązują następujące ustalenia dotyczące systemu transportowego:

- 1) obiekty do parkowania dopuszcza się wyłącznie jako towarzyszące terenowym urządzeniom sportowym oraz zabudowie mieszkaniowej jednorodzinnej;
- 2) obiekty do parkowania dopuszcza się wyłącznie jako parkingi samodzielne jednopoziomowe, parkingi terenowe otwarte i parkingi dla rowerów, z zastrzeżeniem pkt 3;
- 3) parkingi samodzielne jednopoziomowe dopuszcza się wyłącznie w wydzieleniu wewnętrznym (A);
- 4) liczba miejsc postojowych dla samochodów osobowych nie może być większa niż 10;
- 5) dojazd do terenu, o którym mowa w ust. 1, dopuszcza się wyłącznie od terenów: 1KDD, 2KDD, 1KDW i 4KDPR.

§ 22. 1. Dla terenu oznaczonego na rysunku planu symbolem 4Z ustala się przeznaczenie:

- 1) skwery;

- 2) ciągi piesze;
- 3) ciągi pieszo-rowerowe;
- 4) obiekty do parkowania;
- 5) obiekty infrastruktury technicznej.

2. Na terenie, o którym mowa w ust. 1, obowiązują następujące ustalenia dotyczące zagospodarowania terenu:

- 1) powierzchnia terenu biologicznie czynnego musi stanowić co najmniej 30% powierzchni działki budowlanej;
- 2) obiekty do parkowania dopuszcza się wyłącznie jako parkingi terenowe otwarte i parkingi dla rowerów;
- 3) parkingi terenowe otwarte, o których mowa w pkt 2, dopuszcza się wyłącznie jako obiekty wyposażone w zieleń wysoką w liczbie co najmniej 1 drzewo usytuowane co 5 miejsc postojowych.

§ 23. Dla terenu oznaczonego na rysunku planu symbolem 1ZL ustala się przeznaczenie – lasy.

§ 24. 1. Dla terenu oznaczonego na rysunku planu symbolem 1KK ustala się przeznaczenie:

- 1) linie kolejowe;
- 2) bocznice kolejowe;
- 3) ciągi pieszo-rowerowe, z zastrzeżeniem ust. 2 pkt 1;
- 4) obiekty infrastruktury technicznej.

2. Na terenie, o którym mowa w ust. 1, obowiązują następujące ustalenia dotyczące zagospodarowania terenu:

- 1) ciągi pieszo-rowerowe dopuszcza się wyłącznie w granicach wydzielenia wewnętrznego (A);
- 2) w granicach wydzielenia wewnętrznego (A) obowiązuje powiązanie ciągiem pieszo-rowerowym o szerokości nie mniejszej niż 5 m, łączące teren 2KDPR z terenem 3KDPR.

§ 25. Dla terenu oznaczonego na rysunku planu symbolem 2KK ustala się przeznaczenie:

- 1) linie kolejowe;
- 2) bocznice kolejowe;
- 3) obiekty infrastruktury technicznej.

§ 26. 1. Dla terenu oznaczonego na rysunku planu symbolem 1KDL ustala się przeznaczenie – ulice.

2. Na terenie, o którym mowa w ust. 1, obowiązują następujące ustalenia dotyczące zagospodarowania terenu:

- 1) obowiązuje ulica klasy lokalnej;
- 2) szerokość ulicy w liniach rozgraniczających zgodnie z rysunkiem planu, przy czym w miejscu wskazanym na rysunku planu obowiązuje szerokość w liniach rozgraniczających 12,5 m;
- 3) obowiązuje co najmniej jednostronny chodnik.

§ 27. 1. Dla terenu oznaczonego na rysunku planu symbolem 1KDD ustala się przeznaczenie – ulice.

2. Na terenie, o którym mowa w ust. 1, obowiązują następujące ustalenia dotyczące zagospodarowania terenu:

- 1) obowiązuje ulica klasy dojazdowej;
- 2) szerokość ulicy w liniach rozgraniczających zgodnie z rysunkiem planu, przy czym w miejscu wskazanym na rysunku planu obowiązuje szerokość w liniach rozgraniczających 10 m.

§ 28. 1. Dla terenu oznaczonego na rysunku planu symbolem 2KDD ustala się przeznaczenie – ulice.

2. Na terenie, o którym mowa w ust. 1, obowiązują następujące ustalenia dotyczące zagospodarowania terenu:

- 1) obowiązuje ulica klasy dojazdowej;
- 2) szerokość ulicy w liniach rozgraniczających zgodnie z rysunkiem planu, przy czym w miejscu wskazanym na rysunku planu obowiązuje szerokość w liniach rozgraniczających 5 m.

§ 29. 1. Dla terenu oznaczonego na rysunku planu symbolem 3KDD ustala się przeznaczenie – ulice.

2. Na terenie, o którym mowa w ust. 1, obowiązują następujące ustalenia dotyczące zagospodarowania terenu:

- 1) obowiązuje ulica klasy dojazdowej;
- 2) szerokość ulicy w liniach rozgraniczających zgodnie z rysunkiem planu, przy czym w miejscu wskazanym na rysunku planu obowiązuje szerokość w liniach rozgraniczających 10 m;
- 3) obowiązuje co najmniej jednostronny chodnik.

§ 30. 1. Dla terenu oznaczonego na rysunku planu symbolami 1KDW ustala się przeznaczenie – drogi wewnętrzne.

2. Na terenie, o którym mowa w ust. 1, obowiązuje szerokość drogi wewnętrznej w liniach rozgraniczających zgodnie z rysunkiem planu, przy czym w miejscu wskazanym na rysunku planu obowiązuje szerokość w liniach rozgraniczających 12 m.

§ 31. 1. Dla terenów oznaczonych na rysunku planu symbolami 2KDW i 3KDW ustala się przeznaczenie – drogi wewnętrzne.

2. Na terenach, o których mowa w ust. 1, obowiązuje szerokość drogi wewnętrznej w liniach rozgraniczających zgodnie z rysunkiem planu, przy czym w miejscach wskazanych na rysunku planu obowiązuje szerokość w liniach rozgraniczających 6 m.

§ 32. Dla terenów oznaczonych na rysunku planu symbolami: 1KDPR, 2KDPR, 3KDPR i 4KDPR ustala się przeznaczenie:

- 1) ciągi pieszo-rowerowe;
- 2) ciągi piesze.

Rozdział 4. Przepisy końcowe

§ 33. Na obszarze objętym planem tracą moc uchwały:

- 1) nr XXXI/951/01 Rady Miejskiej Wrocławia z dnia 29 marca 2001 roku w sprawie uchwalenia miejscowego planu zagospodarowania przestrzennego terenu dla obszaru osiedla mieszkaniowego Pawłowice Północne we Wrocławiu (Dz. Urz. Woj. Doln. z 18 maja 2001 r. Nr 48, poz. 501);
- 2) nr L/714/98 Rady Miejskiej Wrocławia z dnia 27 marca 1998 r. w sprawie uchwalenia miejscowego planu zagospodarowania przestrzennego terenu we Wrocławiu przy ul. Złocieniowej 29 obręb Pawłowice, przeznaczonego pod lokalizację cmentarza komunalnego (Dziennik Urzędowy Województwa Wrocławskiego z 1998 r. Nr 7, poz. 68).


§ 34. Wykonanie uchwały powierza się Prezydentowi Wrocławia.

§ 35. Uchwała wchodzi w życie po upływie 14 dni od dnia ogłoszenia w Dzienniku Urzędowym Województwa Dolnośląskiego.

Wiceprzewodniczący Rady Miejskiej Wrocławia:
B. Ciążyński

MIEJSCOWY PLAN ZAGOSPODAROWANIA PRZESTRZENNEGO
W REJONIE ULIC PRZEBIŚNIEGOWEJ, KWIATOWEJ I ŻŁOCIENIOWEJ
ORAZ LINII KOLEJOWEJ WE WROCŁAWIU

ZAŁĄCZNIK NR 1
RYSUNEK PLANU

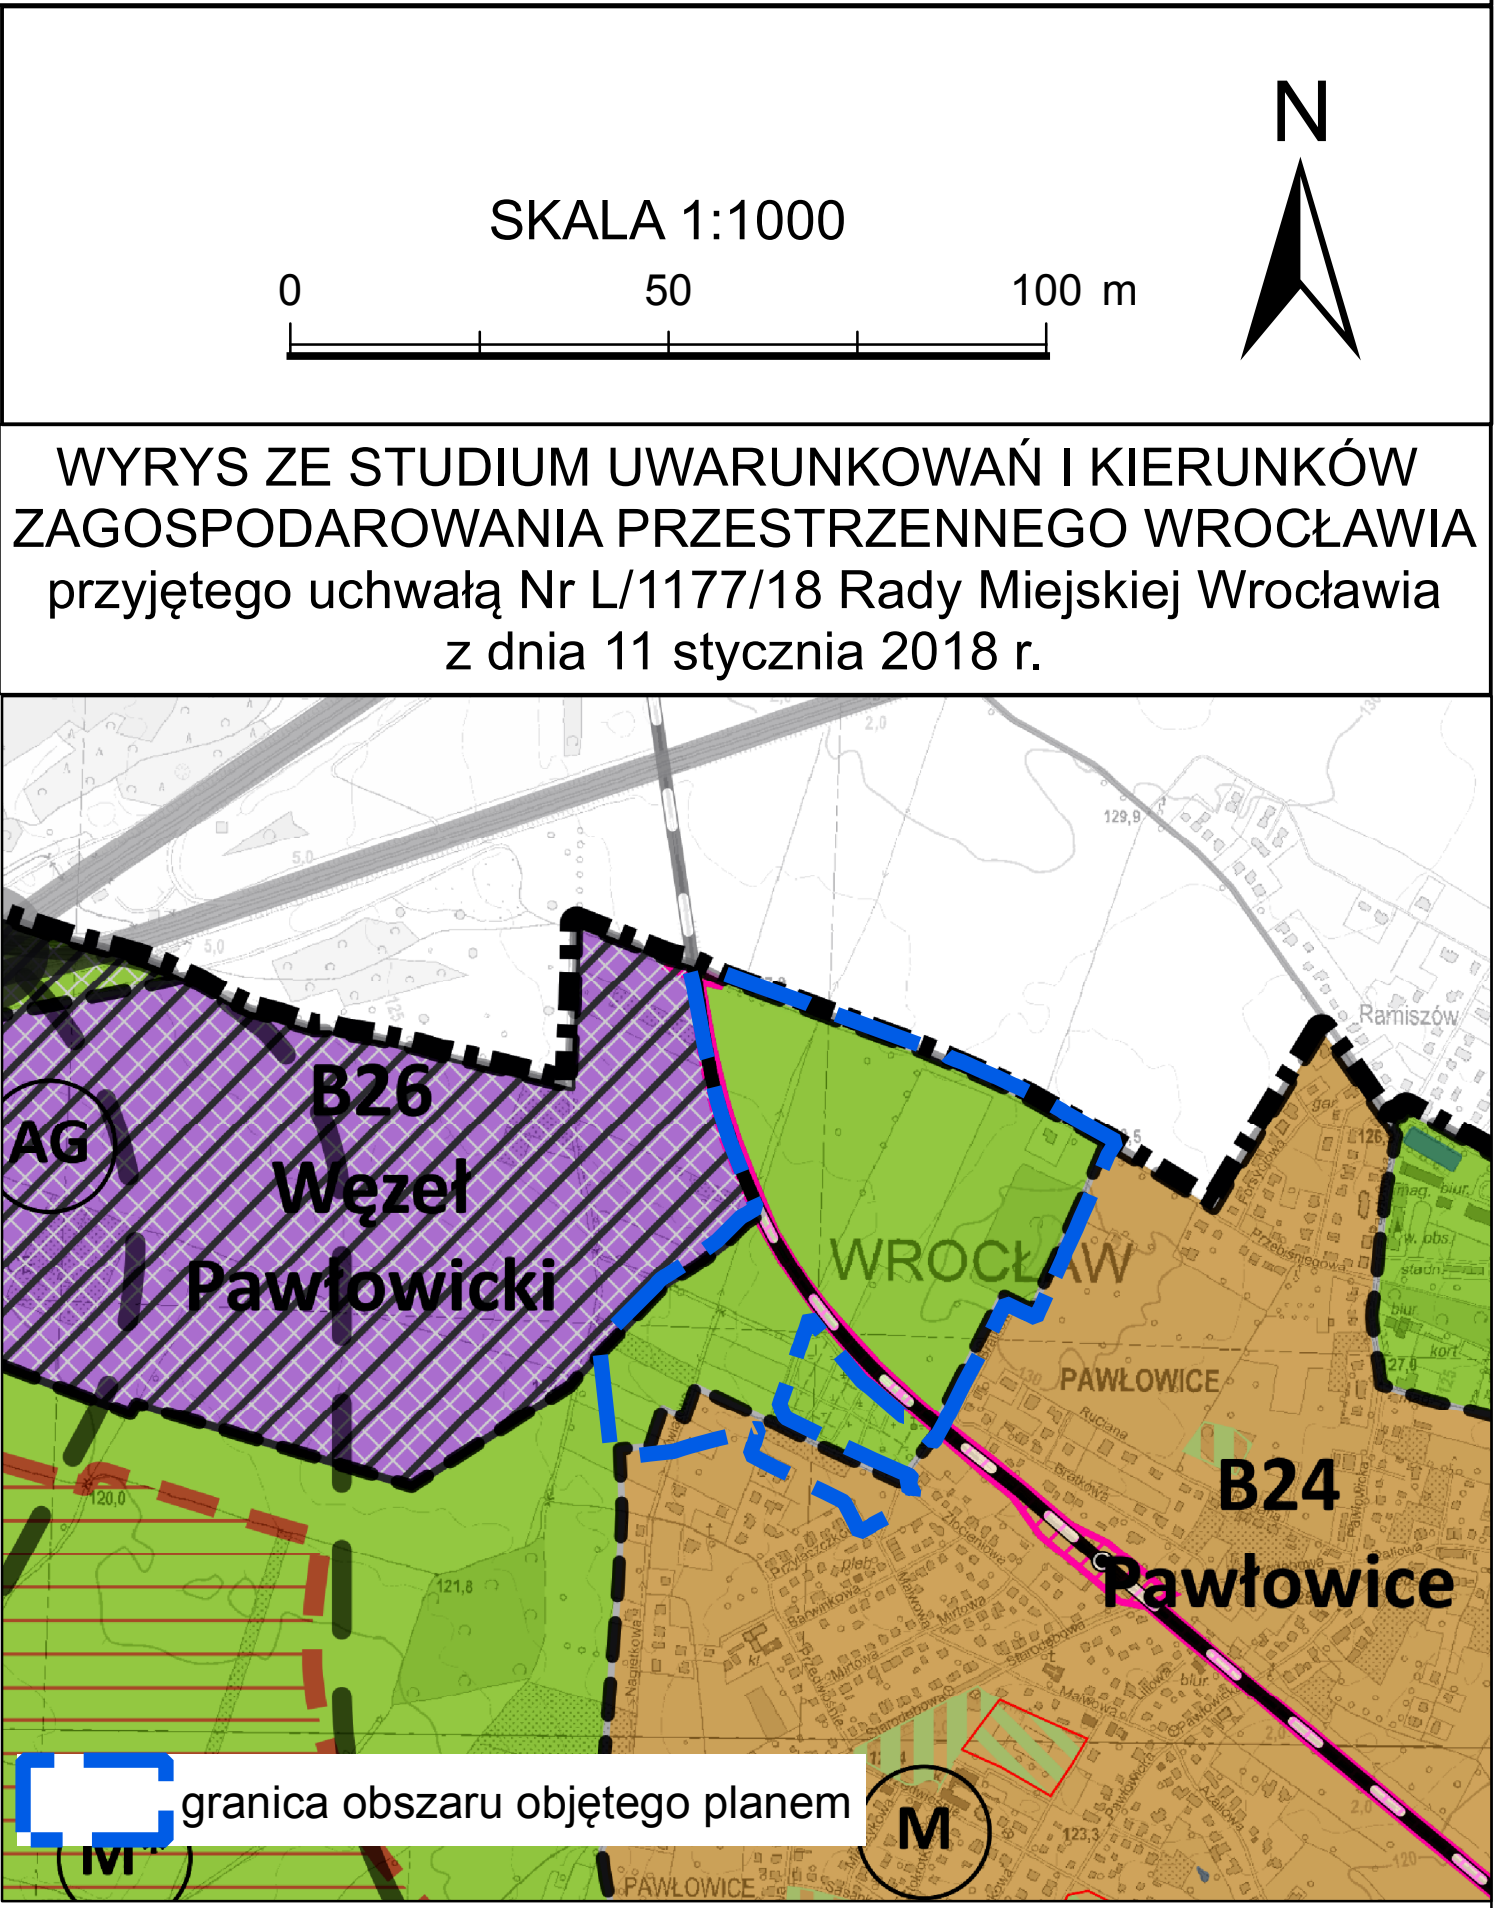

Załącznik nr 2
do uchwały nr XVIII/499/20
Rady Miejskiej Wrocławia
z dnia 23 stycznia 2020 r.

**Stwierdzenie, że plan nie narusza ustaleń Studium uwarunkowań i kierunków zagospodarowania
przestrzennego Wrocławia**

Rada Miejska Wrocławia stwierdza, że miejscowy plan zagospodarowania przestrzennego w rejonie ulic Przebiśniewowej, Kwiatowej i Złocieniowej oraz linii kolejowej we Wrocławiu nie narusza ustaleń Studium uwarunkowań i kierunków zagospodarowania przestrzennego Wrocławia przyjętego uchwałą nr L/1177/18 z dnia 11 stycznia 2018 roku (Biuletyn Urzędowy Rady Miejskiej Wrocławia z 2018 r. poz. 5).

Załącznik nr 3
do uchwały nr XVIII/499/20
Rady Miejskiej Wrocławia
z dnia 23 stycznia 2020 r.

Rozstrzygnięcie o sposobie rozpatrzenia uwag do projektu planu

Rada Miejska Wrocławia, po uprzednim rozpatrzeniu, nie uwzględnia następujących uwag do projektu miejscowego planu zagospodarowania przestrzennego w rejonie ulic Przebiśniewowej, Kwiatowej i Złocieniowej oraz linii kolejowej we Wrocławiu wniesionych przez:

- 1) 2 osoby fizyczne pismem w dniu 5 grudnia 2019 r. w sprawie doprowadzenia do zgodności projektu planu miejscowego ze Studium uwarunkowań i kierunków zagospodarowania przestrzennego Wrocławia poprzez włączenie działki nr 17, AM-11, obr. Pawłowice do terenu 2MN oraz likwidacji poszerzenia drogi 1KDD w rejonie ww. działki;
- 2) 2 osoby fizyczne pismem w dniu 11 grudnia 2019 r. w sprawie wprowadzenia wydzielenia wewnętrznego (A) dla działki nr 6/1, AM-5, obr. Pawłowice ze względu na wydane prawomocne pozwolenie na budowę oraz zaawansowany stan inwestycji;
- 3) 2 osoby fizyczne pismem w dniu 11 grudnia 2019 r. w sprawie:
 - a) objęcia działki nr 3/1, AM-11, obr. Pawłowice wydzieleniem wewnętrznym (A) w związku z uzyskanym pozwoleniem na budowę,
 - b) ustalenia dojazdu od ulicy Kwiatowej poprzez przedłużenie drogi 1KDD;
- 4) 1 osobę fizyczną pismem w dniu 13 grudnia 2019 r. w sprawie:
 - a) uwzględnienia oraz zaznaczenia na działkach nr: 6/8, 6/9, 6/10, 6/11, AM-5, obr. Pawłowice przeznaczenia mieszkalnictwo poprzez wydzielenie wewnętrzne (A) w związku z wydanymi przez SKO decyzjami o warunkach zabudowy,
 - b) podtrzymania stanowiska z wniosku do projektu planu miejscowego o zmianie działek z obszarów zieleni (Z) na obszary mieszkaniowe (M);
- 5) 1 osobę fizyczną pismem w dniu 13 grudnia 2019 r. w sprawie:
 - a) uwzględnienia oraz zaznaczenia na działkach nr: 6/2, 6/3, 6/4, 6/5, 6/6, 6/7, AM-5, obr. Pawłowice przeznaczenia mieszkalnictwo poprzez wydzielenie wewnętrzne (A) w związku z wydanymi przez SKO decyzjami o warunkach zabudowy,
 - b) podtrzymania stanowiska z wniosku do projektu planu miejscowego o zmianie działek z obszarów zieleni (Z) na obszary mieszkaniowe (M);
- 6) 1 osobę fizyczną pismem w dniu 13 grudnia 2019 r. w sprawie zaprojektowania dla działki nr 3/1, AM-5, obr. Pawłowice drogi dojazdowej do upraw polowych i sadów z drogi publicznej oznaczonej symbolem 1KDL;
- 7) 1 osobę fizyczną pismem w dniu 14 grudnia 2019 r. w sprawie:
 - a) zapewnienia drogi dojazdowej do działek nr 2/2 i 3/1, AM-5, obr. Pawłowice, na których dopuszczalne są formy przeznaczenia: uprawy polowe i sady,
 - b) uwzględnienia działki nr 6/1, AM-5, obr. Pawłowice w tzw. "wydzieleniu wewnętrznym (A)" o przeznaczeniu „zabudowa mieszkaniowa jednorodzinna”,
 - c) uwzględnienia oraz zaznaczenia na działkach nr: 6/2-6/11, AM-5, obr. Pawłowice przeznaczenia mieszkalnictwo poprzez wydzielenie wewnętrzne (A) w związku z wydanymi przez SKO decyzjami o warunkach zabudowy,
 - d) zapewnienie ciągłości komunikacyjnej - drogi dojazdowej - do działki nr 16, AM-5, obr. Pawłowice, na której jest już wybudowany dom, poprzez przedłużenie drogi 3KDW i połączenie z drogą 2KDW,

- e) wyrażenia opinii co do wycinki drzew,
 - f) wyrażenia opinii co do nieuwzględnienia w projekcie planu miejscowego usług powszechnych 2 w zakresie gastronomii, dopuszczonych w *Studium uwarunkowań i kierunków zagospodarowania przestrzennego Wrocławia* na terenach oznaczonych symbolem Z1;
- 8) 2 osoby fizyczne pismem w dniu 14 grudnia 2019 r. w sprawie:
- a) wprowadzenia zmiany na rysunku planu w zakresie objęcia wydzieleniem wewnętrznym "A" całej działki nr 7/3, AM-5, obr. Pawłowice (bez 9 m pasa wzdłuż ul. Przebiśniewowej - tj. po linii zabudowy),
 - b) wprowadzenia na części działki nr 7/4, AM-5, obr. Pawłowice w obszarze wskazanego wydzielenia "B" terenu 1US,
 - c) dopuszczenia na części działki nr 7/4, AM-5, obr. Pawłowice w obszarze wskazanego wydzielenia "C", zgodnie z zapisami *Studium uwarunkowań i kierunków zagospodarowania przestrzennego Wrocławia*, możliwości budowy obiektu kubaturowego z przeznaczeniem dla celów gastronomicznych, z laboratorium żywności i dietetyki łącznie z funkcją mieszkalną dla personelu.

Załącznik nr 4
do uchwały nr XVIII/499/20
Rady Miejskiej Wrocławia
z dnia 23 stycznia 2020 r.

Rozstrzygnięcie o sposobie realizacji, zapisanych w planie, inwestycji z zakresu infrastruktury technicznej, które należą do zadań własnych gminy, oraz zasadach ich finansowania, zgodnie z przepisami o finansach publicznych

Inwestycje z zakresu infrastruktury technicznej, które należą do zadań własnych gminy będą finansowane z budżetu gminy, w tym ze środków pozyskiwanych z funduszy Unii Europejskiej, a także ze środków zewnętrznych.