



DZIENNIK URZĘDOWY

WOJEWÓDZTWA DOLNOŚLĄSKIEGO

Wrocław, dnia 3 sierpnia 2021 r.

Poz. 3699

UCHWAŁA NR XXXII/289/2021 RADY MIEJSKIEJ W KŁODZKU

z dnia 27 maja 2021 r.

w sprawie uchwalenia „Miejscowego planu zagospodarowania przestrzennego terenu położonego w rejonie ulic Noworudzkiej, Półwiejskiej i Nowy Świat w Kłodzku”

Na podstawie art. 18 ust. 2 pkt 5 ustawy z dnia 8 marca 1990 r. o samorządzie gminnym (tj. Dz. U. z 2020 r. poz. 713 z późn. zm.) i art. 20 ust. 1 ustawy z dnia 27 marca 2003 r. o planowaniu i zagospodarowaniu przestrzennym (tj. Dz. U. z 2021 r. poz. 741) w związku z uchwałami: nr XXIV/275/2012 Rady Miejskiej w Kłodzku z dnia 30 sierpnia 2012 r. w sprawie przystąpienia do sporządzenia „Miejscowego planu zagospodarowania przestrzennego terenu położonego w rejonie ulic Noworudzkiej, Półwiejskiej i Nowy Świat w Kłodzku”, nr XLV/483/2014 Rady Miejskiej w Kłodzku z dnia 27 lutego 2014 r. w sprawie zmiany załącznika graficznego do uchwały nr XXIV/275/2012 Rady Miejskiej w Kłodzku z dnia 30 sierpnia 2012 r. w sprawie przystąpienia do sporządzenia „Miejscowego planu zagospodarowania przestrzennego terenu położonego w rejonie ulic Noworudzkiej, Półwiejskiej i Nowy Świat w Kłodzku”, nr V/29/2015 Rady Miejskiej w Kłodzku z dnia 29 stycznia 2015 r. w sprawie zmiany uchwały nr XXIV/275/2012 Rady Miejskiej w Kłodzku z dnia 30 sierpnia 2012 r. w sprawie przystąpienia do sporządzenia „Miejscowego planu zagospodarowania przestrzennego terenu położonego w rejonie ulic Noworudzkiej, Półwiejskiej i Nowy Świat w Kłodzku”, nr XXXVI/264/2016 Rady Miejskiej w Kłodzku z dnia 22 grudnia 2016 r. w sprawie zmiany uchwały nr XXIV/275/2012 Rady Miejskiej w Kłodzku z dnia 30 sierpnia 2012 r. w sprawie przystąpienia do sporządzenia „Miejscowego planu zagospodarowania przestrzennego terenu położonego w rejonie ulic Noworudzkiej, Półwiejskiej i Nowy Świat w Kłodzku”, nr XLVII/346/2017 Rady Miejskiej w Kłodzku z dnia 21 września 2017 r. w sprawie zmiany uchwały nr XXIV/275/2012 Rady Miejskiej w Kłodzku z dnia 30 sierpnia 2012 r. w sprawie przystąpienia do sporządzenia „Miejscowego planu zagospodarowania przestrzennego terenu położonego w rejonie ulic Noworudzkiej, Półwiejskiej i Nowy Świat w Kłodzku”, po stwierdzeniu, że w niniejszej uchwale nie zostały naruszone ustalenia „Studium uwarunkowań i kierunków zagospodarowania przestrzennego Miasta Kłodzka”, uchwalonego uchwałą nr LXI/475/2018 Rady Miejskiej w Kłodzku z dnia 15 listopada 2018 r., Rada Miejska w Kłodzku uchwala, co następuje:

Rozdział 1.

Ustalenia ogólne planu miejscowego

§ 1. 1. Uchwala się „Miejscowy planu zagospodarowania przestrzennego terenu położonego w rejonie ulic Noworudzkiej, Półwiejskiej i Nowy Świat w Kłodzku”, zwany dalej planem miejscowym.

2. Załącznikiem nr 1 do niniejszej uchwały jest rysunek planu miejscowego w skali 1:1000.

3. Załącznikiem nr 2 do niniejszej uchwały jest rozstrzygnięcie o sposobie realizacji zapisanych w planie miejscowym inwestycji z zakresu infrastruktury technicznej, które należą do zadań własnych gminy oraz o zasadach ich finansowania, zgodnie z przepisami o finansach publicznych.

4. Załącznikiem nr 3 do niniejszej uchwały jest rozstrzygnięcie o sposobie rozpatrzenia uwag wniesionych do projektu planu miejscowego.

5. Załącznikiem nr 4 do niniejszej uchwały są dane przestrzenne tworzone dla planu miejscowego obejmujące:

- 1) lokalizację przestrzenną obszaru objętego planem miejscowym w postaci wektorowej w układzie PL-2000 strefa 6;
- 2) atrybuty zawierające informacje o planie miejscowym;
- 3) rysunek planu miejscowego w postaci cyfrowej reprezentacji z nadaną georeferencją w układzie PL-2000 strefa 6.

§ 2. Granicę obszaru objętego planem miejscowym określono w załącznikach nr 1 i nr 4 do niniejszej uchwały.

§ 3. 1. Ustaleniami planu miejscowego objęto tereny wyznaczone na rysunku planu miejscowego liniami rozgraniczającymi tereny o różnym przeznaczeniu lub różnych zasadach zagospodarowania:

- 1) teren zabudowy mieszkaniowej jednorodzinnej, oznaczony symbolem MN;
- 2) teren zabudowy mieszkaniowej jednorodzinnej lub usługowej, oznaczony symbolem MN/U;
- 3) teren zabudowy zagrodowej, oznaczony symbolem RM;
- 4) teren zabudowy mieszkaniowej wielorodzinnej lub usługowej, oznaczony symbolem MW/U;
- 5) teren zabudowy usługowej, oznaczony symbolem U;
- 6) teren zabudowy usługowej oraz rozmieszczenia obiektów handlowych o powierzchni sprzedaży powyżej 2000 m², oznaczony symbolem U/UC;
- 7) teren infrastruktury technicznej – elektroenergetyka, oznaczony symbolem E;
- 8) teren drogi publicznej – droga główna, oznaczony symbolem KDG;
- 9) teren drogi publicznej - droga zbiorcza, oznaczony symbolem KDZ;
- 10) teren drogi publicznej - droga dojazdowa, oznaczony symbolem KDD;
- 11) teren ciągu pieszo-rowerowego, oznaczony symbolem KPR;
- 12) teren drogi wewnętrznej, oznaczony symbolem KDW;
- 13) teren zieleni izolacyjnej, oznaczony symbolem ZI;
- 14) teren zieleni urządzonej, oznaczony symbolem ZP;
- 15) teren powierzchniowych wód śródlądowych – ciek wodny, oznaczony symbolem WSc.

2. Następujące oznaczenia graficzne na rysunku planu miejscowego są obowiązującymi ustaleniami planu miejscowego:

- 1) granica obszaru objętego planem miejscowym;
- 2) linia rozgraniczająca tereny o różnym przeznaczeniu lub różnych zasadach zagospodarowania;
- 3) nieprzekraczalna linia zabudowy;
- 4) punkt szczególny;
- 5) strefa ochrony widoku;
- 6) oś widokowa;
- 7) strefa zieleni;
- 8) granica strefy „B” ochrony konserwatorskiej zabytkowych układów przestrzennych;
- 9) granica strefy „K” ochrony krajobrazu kulturowego;

- 10) obiekt figurujący w gminnej ewidencji zabytków;
- 11) stanowisko archeologiczne;
- 12) tereny oznaczone symbolami literowymi i numerami wyróżniającymi je spośród innych terenów.

3. Pozostałe oznaczenia graficzne na rysunku planu miejscowego nie są obowiązującymi ustaleniami planu miejscowego, stanowiąc jedynie informację.

4. W planie miejscowym nie ustalono:

- 1) granic i sposobów zagospodarowania terenów lub obiektów podlegających ochronie, ustalonych na podstawie odrębnych przepisów;
- 2) sposobów i terminów tymczasowego zagospodarowania, urządzania i użytkowania terenu.

§ 4. Ilećroć w niniejszej uchwale jest mowa o:

- 1) „nieprzekraczalnej linii zabudowy” – należy przez to rozumieć linię ograniczającą obszar, na którym dopuszcza się wznoszenie nadziemnych części budynków; poza obszarem wyznaczonym przez nieprzekraczalną linię zabudowy dopuszcza się:
 - a) dystrybucyjne urządzenia infrastruktury technicznej (w tym stacje transformatorowe),
 - b) ganki o powierzchni nie większej niż 5 m², przekraczające tę linię o nie więcej niż 2 m,
 - c) wykusze, wiaty, zadaszenia nad wejściami, rampy, podesty, trasy, balkony, schody i okapy, przekraczające tę linię o nie więcej niż 3 m;
- 2) „dystrybucyjnych urządzeniach infrastruktury technicznej” – należy przez to rozumieć zbiór urządzeń w ramach poszczególnych sieci uzbrojenia terenu wraz z urządzeniami pomocniczymi, które służą zaopatrzeniu i obsłudze odbiorców;
- 3) „wysokości zabudowy” – należy przez to rozumieć wysokość budynku mierzoną zgodnie z przepisami odrębnymi lub wysokość budowli mierzoną od poziomu terenu przy najniższym położonym nadziemnym elemencie konstrukcji do najwyższego położonego elementu konstrukcji;
- 4) „terenie” – należy przez to rozumieć obszar o ustalonym sposobie użytkowania i przeznaczeniu, ograniczony liniami rozgraniczającymi, oznaczony na rysunku planu miejscowego kolejnymi symbolami wyróżniającymi je spośród innych terenów;
- 5) „punkcie szczególnym” – należy przez to rozumieć miejsce eksponowane w lokalnym krajobrazie, z wysuwającym się na pierwszy plan obiektem budowlanym lub elementem architektonicznym, podkreślającym punkt widokowy i otwierającym widok na określoną w planie miejscowym strefę ochrony widoku;
- 6) „strefie ochrony widoku” – należy przez to rozumieć strefę, określającą zakres kąta widoku kierującego wzrok na charakterystyczne elementy zagospodarowania i wyznaczające obszar, w którym obowiązują ograniczenia w użytkowaniu i zagospodarowaniu poszczególnych terenów;
- 7) „strefie zieleni” – należy przez to rozumieć obszar do zagospodarowania zielenią, w którym obowiązują ograniczenia w użytkowaniu i zagospodarowaniu poszczególnych terenów;
- 8) „zabudowie historycznej” – należy przez to rozumieć obiekty figurujące w gminnej ewidencji zabytków.

§ 5. W zakresie zasad ochrony i kształtowania ład u przestrzennego oraz parametrów i wskaźników kształtowania zabudowy i zagospodarowania terenu, na obszarze objętym planem miejscowym, obowiązują następujące ustalenia:

- 1) na terenach przeznaczonych pod zabudowę dopuszcza się zielen, dojścia i dojazdy, miejsca do parkowania, dystrybucyjne urządzenia infrastruktury technicznej i inne urządzenia budowlane, o ile nie jest to sprzeczne z innymi ustaleniami planu miejscowego;
- 2) nieprzekraczalną linię zabudowy wyznacza się zgodnie z rysunkiem planu miejscowego;

- 3) dla budynków znajdujących się w całości lub w części w obszarze wyznaczonym przez nieprzekraczalną linię zabudowy zezwala się na budowę, przebudowę, remont i zmianę sposobu użytkowania, zgodnie z warunkami ustalonymi dla poszczególnych terenów;
- 4) w granicach działki budowlanej pokrycie i układ głównych połaci dachu realizowanych budynków lub rozbudowywanych części budynków powinny nawiązywać spadkiem, kolorem oraz materiałem do dachu budynku zlokalizowanego na tej działce lub posiadać parametry określone w zapisach szczegółowych dla poszczególnych terenów;
- 5) dopuszcza się dowolną formę zadaszeń nad wejściami do budynków lub nad tarasami;
- 6) w przypadku istniejącej zabudowy dopuszcza się zachowanie istniejącej liczby kondygnacji i wysokości zabudowy oraz istniejących kształtów, spadków, materiału i koloru pokrycia dachów;
- 7) wyznacza się punkt szczególny oraz strefę ochrony widoku na charakterystyczne elementy zagospodarowania poza obszarem objętym planem miejscowym (Twierdza Główna Kłodzka i Punktowce na osiedlu Kruczkowskiego), zgodnie z rysunkiem planu miejscowego, w ramach terenu **1ZP**;
- 8) wyznacza się osie widokowe, zgodnie z rysunkiem planu miejscowego i wzdłuż terenu drogi **6KDD** w kierunku północnym oraz ciągu pieszo-rowerowego **1KPR** w kierunku południowo-wschodnim, których zwieńczeniem jest punkt szczególny zlokalizowany na szczycie „Szpitalnej Górki”;
- 9) dla osi widokowych, o których mowa w pkt 8 obowiązują następujące ustalenia:
 - a) nakazuje się uwzględnienie osi widokowych w zagospodarowaniu terenu poprzez kształtowanie zieleni, nawierzchni i urządzeń terenowych,
 - b) w odległości do 6 m po obu stronach od osi widokowej na długości wyznaczonej na rysunku planu miejscowego, zakazuje się sytuowania obiektów przesłaniających, w szczególności drzew o wysokości powyżej 3 m.

§ 6. W zakresie zasad ochrony środowiska, przyrody i krajobrazu oraz zasad kształtowania krajobrazu, na obszarze objętym planem miejscowym obowiązują następujące ustalenia:

- 1) prowadzona działalność nie może powodować ponadnormatywnych obciążeń środowiska uciążliwościami w zakresie hałasu, wibracji, emisji zanieczyszczeń pyłowych i gazowych, zanieczyszczenia wód podziemnych i powierzchniowych, pola elektromagnetycznego poza granicami terenu, do którego inwestor posiada tytuł prawny;
- 2) tereny oznaczone symbolami **MN** stanowią podlegające ochronie akustycznej tereny przeznaczone pod zabudowę mieszkaniową jednorodzinną, gdzie obowiązują dopuszczalne dla tego rodzaju terenów poziomy hałas określone w przepisach odrębnych;
- 3) tereny oznaczone symbolami **MN/U** i **MW/U** stanowią podlegające ochronie akustycznej tereny przeznaczone pod zabudowę mieszkaniowo-usługową, gdzie obowiązują dopuszczalne dla tego rodzaju terenów poziomy hałas określone w przepisach odrębnych;
- 4) teren oznaczony symbolem **RM** stanowi podlegający ochronie akustycznej teren przeznaczony pod zabudowę zagrodową, gdzie obowiązują dopuszczalne dla tego rodzaju terenu poziomy hałas określone w przepisach odrębnych;
- 5) tereny oznaczone symbolami **ZP** stanowią podlegające ochronie akustycznej tereny przeznaczone na cele rekreacyjno-wypoczynkowe, gdzie obowiązują dopuszczalne dla tego rodzaju terenów poziomy hałas określone w przepisach odrębnych;
- 6) w przypadku lokalizacji podlegających ochronie akustycznej obiektów związanych ze stałym lub czasowym pobytem dzieci i młodzieży, domów opieki społecznej, obiektów zamieszkania zbiorowego lub terenów rekreacyjno-wypoczynkowych na terenach oznaczonych symbolami: **MN/U**, **MW/U**, **U**, **U/UC** obowiązują dopuszczalne dla tego rodzaju zagospodarowania poziomy hałas określone w przepisach odrębnych;
- 7) na terenach oznaczonych symbolami: **MN**, **MN/U**, **MW/U**, **RM** zakazuje się przedsięwzięć mogących potencjalnie znacząco lub zawsze znacząco oddziaływać na środowisko, z wyjątkiem inwestycji celu publicznego;

- 8) na terenach oznaczonych symbolami: U, U/UC, E zakazuje się przedsięwziąć mogących zawsze znacząco oddziaływać na środowisko, z wyjątkiem inwestycji celu publicznego.

§ 7. W zakresie zasad ochrony dziedzictwa kulturowego i zabytków, w tym krajobrazów kulturowych, oraz dóbr kultury współczesnej, na obszarze objętym planem miejscowym obowiązuje następujące ustalenie:

- 1) ustala się dwie strefy „B” ochrony konserwatorskiej zabytkowych układów przestrzennych, wyznaczone zgodnie z rysunkiem planu miejscowego i obejmujące zespół folwarczny „Kushel Vorwerk” przy ul. Półwiejskiej 3 oraz obszar Przedmieścia Ustronie, ujęte w gminnej ewidencji zabytków;
- 2) w strefach, o których mowa w pkt 1 obowiązują następujące ustalenia:
 - a) w przypadku zabudowy historycznej:
 - nakazuje się utrzymanie, a w przypadku zniszczenia odtworzenie historycznego detalu,
 - dopuszcza się modernizację, rozbudowę i przebudowę wyłącznie przy zachowaniu pierwotnego charakteru oraz przy zachowaniu substancji zabytkowej, nawiązując gabarytami, sposobem kształtowania bryły, spadkiem i pokryciem dachu oraz użytymi materiałami do zabudowy historycznej,
 - w przypadku montażu instalacji technicznych nakazuje się uwzględnić wartości zabytkowe obiektu,
 - wszelkie zamierzenia i działania inwestycyjne nakazuje się prowadzić zgodnie z przepisami odrębnymi z zakresu ochrony zabytków,
 - b) w przypadku nowej zabudowy lub istniejącej zabudowy, niebędącej zabudową historyczną:
 - nakazuje się jej realizację z zachowaniem wartości historycznych otoczenia oraz w nawiązaniu do zabudowy historycznej w zakresie sytuacji, skali, bryły, formy architektonicznej, użytych materiałów i ich kolorystyki,
 - dopuszcza się modernizację, przebudowę i rozbudowę poszczególnych obiektów z zachowaniem wartości historycznych oraz w nawiązaniu do zabudowy historycznej w zakresie formy architektonicznej, gabarytów, formy i stosowanych materiałów oraz spadków i pokrycia dachów,
 - nakazuje się stosowanie kolorystyki i materiałów w nawiązaniu do rozwiązań stosowanych w zabudowie historycznej - wymagane elewacje tynkowe, z elementami uzupełniającymi z klinkieru lub drewna,
 - w przypadku elewacji tynkowych nakazuje się stosować odcienie bieli, jasnych szarości, rozbielonych beży i piasków, nawiązujące do kolorystyki zabudowy historycznej,
 - c) zakazuje się prowadzenia napowietrznych linii teletechnicznych i elektroenergetycznych,
 - d) zakazuje się lokalizacji masztów radiowo-telekomunikacyjnych, innych wieżowych budowli i urządzeń technicznych, o gabarytach kolidujących z krajobrazem kulturowym obszaru,
 - e) zakazuje się umieszczania urządzeń reklamowych nie związanych bezpośrednio z danym obiektem i stanowiących na obiekcie lub obszarze element obcy,
 - f) elementy urządzeń infrastruktury technicznej nakazuje się projektować w sposób uwzględniający zachowanie wartości walorów krajobrazowych i ochronę historycznego krajobrazu kulturowego;
- 3) ustala się ochronę obiektów figurujących w gminnej ewidencji zabytków:
 - a) zespół folwarczny przy ul. Półwiejskiej nr 3 - dom właściciela ze stajnią i domem wycużnym, obora, stodoła, budynek gospodarczo-inwentarski oraz brama wjazdowa,
 - b) zespół folwarczny przy ul. Półwiejskiej nr 5 - dom mieszkalny ze stajnią, stodoła, budynek gospodarczy;
- 4) ustala się strefę „K” ochrony krajobrazu kulturowego, wyznaczoną zgodnie z rysunkiem planu miejscowego, obejmującą obszar „Szpitalnej Górki”, stanowiący naturalne wzniesienie terenu;
- 5) w strefie, o której mowa w pkt 4 obowiązują następujące ustalenia:

- a) zakazuje się lokalizacji masztów radiowo-telekomunikacyjnych, innych wieżowych budowli, urządzeń technicznych oraz urządzeń reklamowych, o gabarytach kolidujących z krajobrazem kulturowym obszaru,
 - b) zakazuje się realizacji blaszanych garaży i blaszanych budynków gospodarczych;
- 6) ustala się ochronę stanowisk archeologicznych figurujących w gminnej ewidencji zabytków:
- a) AZP 41/32 94-25 dokumentujące ślad osadnictwa – epoka kamienia, ślad osadnictwa – pradzieje,
 - b) AZP 42/33 94-25 dokumentujące ślad osadnictwa – epoka kamienia;
- 7) dla stanowisk archeologicznych, o których mowa w pkt 6 obowiązuje następujące ustalenie: w przypadkach określonych w przepisach odrębnych obowiązują badania archeologiczne.

§ 8. W zakresie wymagań wynikających z potrzeb kształtowania przestrzeni publicznych, na obszarze objętym planem miejscowym obowiązują następujące ustalenia:

- 1) tereny oznaczone symbolami: **KDG, KDZ, KDD, KPR, ZP** stanowią przestrzenie publiczne;
- 2) dla terenów oznaczonych symbolami: **KDG, KDZ, KDD, KPR** obowiązują następujące ustalenia:
 - a) dopuszcza się realizację chodników, ścieżek rowerowych i zieleni urządzonej, zgodnie z przepisami odrębnymi,
 - b) zakazuje się lokalizacji tymczasowych obiektów usługowo-handlowych;
- 3) dla terenów oznaczonych symbolem **ZP** obowiązują następujące ustalenia:
 - a) dopuszcza się realizację chodników, ścieżek rowerowych i urządzeń służących rekreacji, na zasadach określonych w przepisach odrębnych,
 - b) zakazuje się lokalizacji tymczasowych obiektów usługowo-handlowych.

§ 9. W zakresie szczegółowych zasad i warunków scalania i podziału nieruchomości na obszarze objętym planem miejscowym obowiązują następujące ustalenia:

- 1) ustala się, że wielkość nowo wydzielonej działki nie może być mniejsza niż:
 - a) 1500 m² dla zabudowy mieszkaniowej jednorodzinnej, w ramach terenów oznaczonych symbolami od **1MN** do **8MN**, **1MN/U** i **2MN/U**,
 - b) 1000 m² dla zabudowy mieszkaniowej jednorodzinnej, w ramach terenów oznaczonych symbolami **9MN**, **10MN**, **3MN/U**, **4MN/U** i **5MN/U**,
 - c) 500 m² dla zabudowy usługowej w ramach terenów oznaczonych symbolami **MN/U**, **1U**, **1U/UC**,
 - d) 3000 m² dla obiektów handlowych o powierzchni sprzedaży powyżej 2000 m² lub obiektów związanych z dystrybucją paliw, w ramach terenu oznaczonego symbolem **1U/UC**;
- 2) minimalne szerokości frontów działek, ustala się na:
 - a) 20 m dla zabudowy mieszkaniowej jednorodzinnej, w ramach terenów oznaczonych symbolami od **1MN** do **8MN**, **1MN/U** i **2MN/U**,
 - b) 20 m dla zabudowy mieszkaniowej jednorodzinnej, w ramach terenów oznaczonych symbolami **9MN**, **10MN**, **3MN/U**, **4MN/U** i **5MN/U**,
 - c) 20 m dla zabudowy usługowej w ramach terenów oznaczonych symbolami **MN/U**, **1U**, **1U/UC**,
 - d) 50 m dla obiektów handlowych o powierzchni sprzedaży powyżej 2000 m² lub obiektów związanych z dystrybucją paliw, w ramach terenu oznaczonego symbolem **1U/UC**;
- 3) granice działek dochodzące do dróg nakazuje się wytyczać w stosunku do pasa drogowego pod kątem od 70° do 110°, z dopuszczeniem odstępstwa w miejscach łuków dróg lub zakończenia dojazdów;
- 4) dopuszcza się wydzielanie działek o parametrach mniejszych niż ustalone w pkt 1 i 2, przeznaczonych na komunikację lub dystrybucyjne urządzenia infrastruktury technicznej, dla których:
 - a) minimalną wielkość nowo wydzielonej działki ustala się na 1 m²,

b) minimalną szerokość frontu nowo wydzielonej działki ustala się na 1 m;

5) zakazuje się podziału nieruchomości w ramach terenu **1MW/U**.

§ 10. W zakresie szczególnych warunków zagospodarowania terenów oraz ograniczeń w ich użytkowaniu obowiązują następujące ustalenia: w ramach stref zieleni, wyznaczonych zgodnie z rysunkiem planu miejscowego, ustala się zakaz lokalizowania zabudowy, z wyjątkiem:

- 1) wiat, garaży i budynków gospodarczych o powierzchni zabudowy nie większej niż 30 m²;
- 2) części garaży i budynków gospodarczych, których powierzchnia zabudowy wkracza w strefę zieleni nie więcej niż w 20%.

§ 11. W zakresie zasad modernizacji, rozbudowy i budowy systemów komunikacji na obszarze objętym planem miejscowym obowiązują następujące ustalenia:

- 1) ustala się obowiązek zapewnienia odpowiedniej liczby miejsc do parkowania na minimum:
 - a) 2 miejsca do parkowania na każdy lokal mieszkalny w ramach zabudowy mieszkaniowej jednorodzinnej,
 - b) 1,5 miejsca do parkowania na każdy lokal mieszkalny w ramach zabudowy mieszkaniowej wielorodzinnej,
 - c) 2 miejsca do parkowania na każde 100 m² powierzchni sprzedaży obiektów handlowych i gastronomicznych,
 - d) 1 miejsce do parkowania na każde 200 m² powierzchni użytkowej obiektów hotelowych i pensjonatów,
 - e) 1 miejsce do parkowania na każde 100 m² powierzchni użytkowej obiektów kultury,
 - f) 1,5 miejsca do parkowania na każdych 10 zatrudnionych w ramach biur i urzędów,
 - g) 4 miejsca do parkowania na każdych 10 zatrudnionych w ramach szkół i przedszkoli,
 - h) 1 miejsce do parkowania na każde rozpoczęte 50 m² powierzchni użytkowej dla pozostałych lokali użytkowych;
- 2) nakazuje się zapewnić miejsca do parkowania dla pojazdów zaopatrzonych w kartę parkingową, stosownie do przepisów odrębnych;
- 3) realizację miejsc do parkowania dopuszcza się jako miejsca w garażach nadziemnych i podziemnych, oraz miejsca wyznaczone na terenie działki;
- 4) lokalizację miejsc do parkowania w pasie dróg publicznych dopuszcza się w układzie równoległym, prostopadłym i ukośnym.

§ 12. W zakresie zasad modernizacji, rozbudowy i budowy systemów infrastruktury technicznej na obszarze objętym planem miejscowym obowiązują następujące ustalenia:

- 1) dopuszcza się prowadzenie dystrybucyjnych urządzeń infrastruktury technicznej przez tereny o innym przeznaczeniu, zgodnie z przepisami odrębnymi;
- 2) zakazuje się lokalizacji elektrowni wiatrowych;
- 3) w zakresie zaopatrzenia w wodę obowiązują następujące ustalenia:
 - a) zaopatrzenie w wodę nakazuje się zapewnić z sieci wodociągowej, zgodnie z przepisami odrębnymi,
 - b) dopuszcza się budowę indywidualnych ujęć wody, na zasadach określonych w przepisach odrębnych;
- 4) w zakresie odprowadzania ścieków obowiązują następujące ustalenia:
 - a) nakazuje się odprowadzenie ścieków do systemu kanalizacji sanitarnej, zgodnie z przepisami odrębnymi,
 - b) dopuszcza się stosowanie indywidualnych rozwiązań w zakresie oczyszczania ścieków pod warunkiem spełnienia wymagań przepisów odrębnych;
- 5) w zakresie odprowadzania wód opadowych i roztopowych obowiązują następujące ustalenia:

- a) nakazuje się stosować rozwiązania polegające na zagospodarowaniu wód w całości lub w części w miejscu opadu, w szczególności poprzez gospodarcze wykorzystanie, odparowywanie, rozsączanie do gruntów lub retencjonowanie, zgodnie z przepisami odrębnymi,
 - b) dopuszcza się odprowadzanie wód opadowych i roztopowych do kanalizacji, zbiorników wodnych, cieków wodnych lub rowów melioracyjnych, zgodnie z przepisami odrębnymi;
- 6) w zakresie zaopatrzenia w energię elektryczną obowiązują następujące ustalenia:
- a) zaopatrzenie w energię elektryczną nakazuje się zapewnić z dystrybucyjnej sieci elektroenergetycznej lub z odnawialnych źródeł energii o mocy nieprzekraczającej 100 kW, z zastrzeżeniem pkt 2 oraz na warunkach określonych w przepisach odrębnych,
 - b) dopuszcza się lokalizację stacji transformatorowych na terenach o innym przeznaczeniu, pod warunkiem, że ich lokalizacja nie pozostaje w sprzeczności z innymi ustaleniami planu miejscowego oraz jest zgodna z wymogami przepisów odrębnych,
 - c) na terenach przeznaczonych pod zabudowę dopuszcza się lokalizację urządzeń wytwarzających energię z odnawialnych źródeł energii o mocy nieprzekraczającej 100 kW, z zastrzeżeniem pkt 2 oraz pod warunkiem, że ich lokalizacja nie pozostaje w sprzeczności z innymi ustaleniami planu miejscowego oraz jest zgodna z wymogami przepisów odrębnych;
- 7) w zakresie zaopatrzenia w gaz obowiązują następujące ustalenia:
- a) zaopatrzenie w gaz nakazuje się zapewnić z rozbudowanej dystrybucyjnej sieci gazowej, na zasadach określonych w przepisach odrębnych,
 - b) dopuszcza się realizację indywidualnych zbiorników zaopatrzenia w gaz płynny i związanych z nimi instalacji, zgodnie z wymogami przepisów odrębnych;
- 8) w zakresie zaopatrzenia w ciepło obowiązują następujące ustalenia:
- a) zaopatrzenie w ciepło nakazuje się zapewnić z indywidualnych lub grupowych źródeł zaopatrzenia w ciepło, na zasadach określonych w przepisach odrębnych,
 - b) w nowoprojektowanych instalacjach do wytwarzania energii do celów grzewczych nakazuje się stosować, spełniające wymogi przepisów odrębnych, paliwa lub odnawialne źródła energii o mocy nieprzekraczającej 100 kW;
- 9) w zakresie telekomunikacji obowiązuje następujące ustalenie: dostęp do sieci telekomunikacyjnej nakazuje się zapewnić kablową lub bezprzewodową siecią telekomunikacyjną, na zasadach określonych w przepisach odrębnych;
- 10) w zakresie gospodarowania odpadami obowiązuje następujące ustalenie: gospodarowanie odpadami nakazuje się prowadzić zgodnie z wymogami przepisów odrębnych;
- 11) w zakresie melioracji obowiązuje następujące ustalenie: dopuszcza się realizację nowych rowów melioracyjnych oraz poszerzanie, zmianę przebiegu lub zarurowywanie odcinków istniejących rowów, na zasadach określonych w przepisach odrębnych.

§ 13. W zakresie stawek procentowych, na podstawie których ustala się opłatę, o której mowa w art. 36 ust. 4 ustawy z dnia 27 marca 2003 r. o planowaniu i zagospodarowaniu przestrzennym na obszarze objętym planem miejscowym obowiązują następujące ustalenia: stawki procentowe ustala się na:

- 1) 10% dla terenu oznaczonego symbolem 1U/UC;
- 2) 30% dla pozostałych terenów.

§ 14. W zakresie granic terenów rozmieszczenia inwestycji celu publicznego o znaczeniu lokalnym obowiązuje następujące ustalenie: granicę terenów rozmieszczenia inwestycji celu publicznego o znaczeniu lokalnym ustala się tożsamą z granicą opracowania planu miejscowego.

Rozdział 2.

Ustalenia szczegółowe planu miejscowego

§ 15.1. Ustala się tereny zabudowy mieszkaniowej jednorodzinnej, oznaczone na rysunku planu miejscowego symbolami od **1MN** do **8MN**.

2. W zakresie przeznaczenia terenu obowiązuje następujące ustalenie: zabudowa mieszkaniowa jednorodzinna.

3. W zakresie zasad ochrony i kształtowania ładu przestrzennego oraz parametrów i wskaźników kształtowania zabudowy oraz zagospodarowania terenu:

- 1) ustala się zabudowę mieszkaniową jednorodziną wyłącznie w formie wolno stojącej;
- 2) ustala się maksymalną wielkość powierzchni zabudowy na 20%;
- 3) ustala się minimalną intensywność zabudowy na 0,05;
- 4) ustala się maksymalną intensywność zabudowy na 0,4;
- 5) ustala się, że udział powierzchni biologicznie czynnej nie może być mniejszy niż 50%;
- 6) ustala się maksymalną wysokość zabudowy na:
 - a) 10 m, z zastrzeżeniem lit. b,
 - b) 6 m dla wiat, garaży i budynków gospodarczych;
- 7) ustala się maksymalną liczbę kondygnacji nadziemnych na 2, przy czym druga kondygnacja wyłącznie w formie poddasza;
- 8) ustala się realizację dachów dwuspadowych o kącie nachylenia głównych połaci dachowych od 30°, krytych dachówką ceramiczną, cementową lub materiałem dachówkopodobnym, w kolorze ceglastym, czarnym lub ich odcieniach, z zastrzeżeniem pkt 9;
- 9) dla wiat, garaży oraz budynków gospodarczych dopuszcza się realizację dachów dwuspadowych o kącie nachylenia głównych połaci dachowych od 20°, krytych dachówką ceramiczną, cementową lub materiałem dachówkopodobnym, w kolorze ceglastym, czarnym lub ich odcieniach.

4. W zakresie minimalnej powierzchni nowo wydzielonych działek budowlanych:

- 1) minimalną powierzchnię nowo wydzielonej działki budowlanej ustala się na 1500 m²;
- 2) dopuszcza się wydzielanie mniejszych działek budowlanych niż ustalone w pkt 1 pod komunikację i dystrybucyjne urządzenia infrastruktury technicznej.

§ 16.1. Ustala się tereny zabudowy mieszkaniowej jednorodzinnej, oznaczone na rysunku planu miejscowego symbolami **9MN**, **10MN**.

2. W zakresie przeznaczenia terenu obowiązuje następujące ustalenie: zabudowa mieszkaniowa jednorodzinna.

3. W zakresie zasad ochrony i kształtowania ładu przestrzennego oraz parametrów i wskaźników kształtowania zabudowy oraz zagospodarowania terenu:

- 1) ustala się zabudowę mieszkaniową jednorodziną wyłącznie w formie wolno stojącej;
- 2) ustala się maksymalną wielkość powierzchni zabudowy na 30%;
- 3) ustala się minimalną intensywność zabudowy na 0,01;
- 4) ustala się maksymalną intensywność zabudowy na 0,6;
- 5) ustala się, że udział powierzchni biologicznie czynnej nie może być mniejszy niż 40%;
- 6) ustala się maksymalną wysokość zabudowy na:
 - a) 10 m, z zastrzeżeniem lit. b,
 - b) 6 m dla wiat, garaży i budynków gospodarczych;

- 7) ustala się maksymalną liczbę kondygnacji nadziemnych na 2, przy czym druga kondygnacja wyłącznie w formie poddasza;
- 8) ustala się realizację dachów dwuspadowych lub wielospadowych o kącie nachylenia głównych połaci dachowych od 30°, krytych dachówką ceramiczną, cementową lub materiałem dachówkopodobnym, w kolorze ceglastym, czarnym lub ich odcieniach, z zastrzeżeniem pkt 9;
- 9) dla wiat, garaży oraz budynków gospodarczych dopuszcza się realizację dachów dwuspadowych lub wielospadowych o kącie nachylenia głównych połaci dachowych od 20°, krytych dachówką ceramiczną, cementową lub materiałem dachówkopodobnym, w kolorze ceglastym, czarnym lub ich odcieniach.

4. W zakresie minimalnej powierzchni nowo wydzielonych działek budowlanych:

- 1) minimalną powierzchnię nowo wydzielonej działki budowlanej ustala się na 1000 m²;
- 2) dopuszcza się wydzielanie mniejszych działek budowlanych niż ustalone w pkt 1 pod komunikację i dystrybucyjne urządzenia infrastruktury technicznej.

§ 17. 1. Ustala się tereny zabudowy mieszkaniowej jednorodzinnej lub usługowej, oznaczone na rysunku planu miejscowego symbolami **1MN/U**, **2MN/U**.

2. W zakresie przeznaczenia terenu obowiązują następujące ustalenia:

- 1) zabudowa mieszkaniowa jednorodzinna;
- 2) zabudowa usługowa, z wyłączeniem:
 - a) obiektów handlu hurtowego,
 - b) obiektów związanych z dystrybucją paliw,
 - c) punktów do zbierania i przeładunku odpadów,
 - d) obiektów związanych z naprawą, serwisowaniem, sprzedażą i wynajmem pojazdów samochodowych,
 - e) szpitali.

3. W zakresie zasad ochrony i kształtowania ładu przestrzennego oraz parametrów i wskaźników kształtowania zabudowy oraz zagospodarowania terenu:

- 1) ustala się zabudowę mieszkaniową jednorodziną wyłącznie w formie wolno stojącej;
- 2) ustala się maksymalną wielkość powierzchni zabudowy na 50%;
- 3) ustala się minimalną intensywność zabudowy na 0,01;
- 4) ustala się maksymalną intensywność zabudowy na 1,5;
- 5) ustala się, że udział powierzchni biologicznie czynnej nie może być mniejszy niż 30%;
- 6) ustala się maksymalną wysokość zabudowy na:
 - a) 12 m, z zastrzeżeniem lit. b,
 - b) 6 m dla wiat, garaży i budynków gospodarczych;
- 7) ustala się realizację dachów dwuspadowych lub wielospadowych o kącie nachylenia głównych połaci dachowych od 20°, krytych dachówką ceramiczną, cementową lub materiałem dachówkopodobnym, w kolorze ceglastym, czarnym lub ich odcieniach.

4. W zakresie minimalnej powierzchni nowo wydzielonych działek budowlanych:

- 1) minimalną powierzchnię nowo wydzielonej działki budowlanej ustala się na:
 - a) 1500 m² dla zabudowy mieszkaniowej jednorodzinnej,
 - b) 500 m² dla zabudowy usługowej;
- 2) dopuszcza się wydzielanie mniejszych działek budowlanych niż ustalone w pkt 1 pod komunikację i dystrybucyjne urządzenia infrastruktury technicznej.

§ 18. 1. Ustala się tereny zabudowy mieszkaniowej jednorodzinnej lub usługowej, oznaczone na rysunku planu miejscowego symbolami **3MN/U**, **4MN/U**, **5MN/U**.

2. W zakresie przeznaczenia terenu obowiązują następujące ustalenia:

- 1) zabudowa mieszkaniowa jednorodzinna;
- 2) zabudowa usługowa, z wyłączeniem:
 - a) obiektów handlu hurtowego,
 - b) obiektów związanych z dystrybucją paliw,
 - c) punktów do zbierania i przeładunku odpadów,
 - d) obiektów związanych z naprawą, serwisowaniem, sprzedażą i wynajmem pojazdów samochodowych,
 - e) szpitali.

3. W zakresie zasad ochrony i kształtowania ładu przestrzennego oraz parametrów i wskaźników kształtowania zabudowy oraz zagospodarowania terenu:

- 1) ustala się zabudowę mieszkaniową jednorodziną wyłącznie w formie wolno stojącej;
- 2) ustala się maksymalną wielkość powierzchni zabudowy na 40%;
- 3) ustala się minimalną intensywność zabudowy na 0,01;
- 4) ustala się maksymalną intensywność zabudowy na 1,2;
- 5) ustala się, że udział powierzchni biologicznie czynnej nie może być mniejszy niż 40%;
- 6) ustala się maksymalną wysokość zabudowy na 12 m;
- 7) ustala się realizację dachów dwuspadowych o kącie nachylenia głównych połaci dachowych od 30°, krytych dachówką ceramiczną, cementową lub materiałem dachówkopodobnym, w kolorze ceglastym lub jego odcieniach, z zastrzeżeniem pkt 8;
- 8) dla wiat, garaży oraz budynków gospodarczych dopuszcza się realizację dachów dwuspadowych o kącie nachylenia głównych połaci dachowych od 20°, krytych dachówką ceramiczną, cementową lub materiałem dachówkopodobnym, w kolorze ceglastym lub jego odcieniach.

4. W zakresie minimalnej powierzchni nowo wydzielonych działek budowlanych:

- 1) minimalną powierzchnię nowo wydzielonej działki budowlanej ustala się na:
 - a) 1000 m² dla zabudowy mieszkaniowej jednorodzinnej,
 - b) 500 m² dla zabudowy usługowej;
- 2) dopuszcza się wydzielanie mniejszych działek budowlanych niż ustalone w pkt 1 pod komunikację i dystrybucyjne urządzenia infrastruktury technicznej.

§ 19. 1. Ustala się teren zabudowy zagrodowej, oznaczony na rysunku planu miejscowego symbolem **1RM**.

2. W zakresie przeznaczenia terenu obowiązują następujące ustalenie: zabudowa zagrodowa.

3. W zakresie zasad ochrony i kształtowania ładu przestrzennego oraz parametrów i wskaźników kształtowania zabudowy oraz zagospodarowania terenu:

- 1) ustala się maksymalną wielkość powierzchni zabudowy na 40%;
- 2) ustala się minimalną intensywność zabudowy na 0,01;
- 3) ustala się maksymalną intensywność zabudowy na 0,8;
- 4) ustala się, że udział powierzchni biologicznie czynnej nie może być mniejszy niż 40%;
- 5) ustala się maksymalną wysokość zabudowy na 12 m;

- 6) ustala się realizację dachów dwuspadowych o kącie nachylenia głównych połaci dachowych od 30°, krytych dachówką ceramiczną, cementową lub materiałem dachówkopodobnym, w kolorze ceglastym, czarnym lub ich odcieniach, z zastrzeżeniem pkt 7;
- 7) dla wiat, garaży, budynków gospodarczych i budynków inwentarskich dopuszcza się realizację wszystkich kształtów, spadków i pokryć dachów z zastrzeżeniem, że w przypadku realizacji dachów o kącie nachylenia głównych połaci dachowych powyżej 12° ustala się obowiązek realizacji dachów dwuspadowych lub wielospadowych, krytych dachówką ceramiczną, cementową lub materiałem dachówkopodobnym, w kolorze ceglastym, czarnym lub ich odcieniach.

§ 20. 1. Ustala się teren zabudowy mieszkaniowej wielorodzinnej lub usługowej, oznaczony na rysunku planu miejscowego symbolem **1MW/U**.

2. W zakresie przeznaczenia terenu obowiązują następujące ustalenia:

- 1) zabudowa mieszkaniowa wielorodzinna;
- 2) zabudowa usługowa, z wyłączeniem:
 - a) obiektów handlu hurtowego,
 - b) obiektów związanych z dystrybucją paliw,
 - c) punktów do zbierania i przeładunku odpadów,
 - d) obiektów związanych z naprawą, serwisowaniem, sprzedażą i wynajmem pojazdów samochodowych;
 - e) szpitali.

3. W zakresie zasad ochrony i kształtowania ładu przestrzennego oraz parametrów i wskaźników kształtowania zabudowy oraz zagospodarowania terenu:

- 1) ustala się zabudowę mieszkaniową wielorodzinną wyłącznie w ramach zabudowy historycznej;
- 2) ustala się maksymalną wielkość powierzchni zabudowy na 20%;
- 3) ustala się minimalną intensywność zabudowy na 0,01;
- 4) ustala się maksymalną intensywność zabudowy na 0,5;
- 5) ustala się, że udział powierzchni biologicznie czynnej nie może być mniejszy niż 40%;
- 6) ustala się maksymalną wysokość zabudowy na 12 m;
- 7) ustala się realizację dachów dwuspadowych o kącie nachylenia głównych połaci dachowych od 30°, krytych dachówką ceramiczną, cementową lub materiałem dachówkopodobnym, w kolorze ceglastym, czarnym lub ich odcieniach.

§ 21. 1. Ustala się teren zabudowy usługowej, oznaczony na rysunku planu miejscowego symbolem **1U**.

2. W zakresie przeznaczenia terenu obowiązuje następujące ustalenie: zabudowa usługowa, z wyłączeniem szpitali.

3. W zakresie zasad ochrony i kształtowania ładu przestrzennego oraz parametrów i wskaźników kształtowania zabudowy oraz zagospodarowania terenu:

- 1) ustala się maksymalną wielkość powierzchni zabudowy na 60%;
- 2) ustala się minimalną intensywność zabudowy na 0,01;
- 3) ustala się maksymalną intensywność zabudowy na 1,2;
- 4) ustala się, że udział powierzchni biologicznie czynnej nie może być mniejszy niż 10%;
- 5) ustala się maksymalną wysokość zabudowy na:
 - a) 12 m dla budynków,
 - b) 22 m dla budowli;

6) ustala się realizację dachów płaskich o spadku poniżej 12°, dla których dopuszcza się dowolny materiał pokrycia.

§ 22. 1. Ustala się teren zabudowy usługowej oraz rozmieszczenia obiektów handlowych o powierzchni sprzedaży powyżej 2000 m², oznaczony na rysunku planu miejscowego symbolem **1U/UC**.

2. W zakresie przeznaczenia terenu obowiązują następujące ustalenia:

- 1) obiekty handlowe o powierzchni sprzedaży powyżej 2000 m²;
- 2) zabudowa usługowa, z wyłączeniem szpitali;
- 3) obiekty związane z dystrybucją paliw.

3. W zakresie zasad ochrony i kształtowania ładu przestrzennego oraz parametrów i wskaźników kształtowania zabudowy oraz zagospodarowania terenu:

- 1) ustala się maksymalną wielkość powierzchni zabudowy na 80%;
- 2) ustala się minimalną intensywność zabudowy na 0,01;
- 3) ustala się maksymalną intensywność zabudowy na 2;
- 4) ustala się, że udział powierzchni biologicznie czynnej nie może być mniejszy niż 10%;
- 5) ustala się maksymalną wysokość zabudowy na 30 m;
- 6) ustala się realizację dachów płaskich o spadku poniżej 12°, dla których dopuszcza się dowolny materiał pokrycia.

§ 23. 1. Ustala się teren infrastruktury technicznej - elektroenergetyka, oznaczony na rysunku planu miejscowego symbolem **1E**.

2. W zakresie przeznaczenia terenu obowiązuje następujące ustalenie: obiekty i urządzenia do obsługi sieci elektroenergetycznej.

3. W zakresie zasad ochrony i kształtowania ładu przestrzennego oraz parametrów i wskaźników kształtowania zabudowy oraz zagospodarowania terenu:

- 1) ustala się nieprzekraczalne linie zabudowy na tożsame z liniami rozgraniczającymi;
- 2) ustala się maksymalną wielkość powierzchni zabudowy na 50%;
- 3) ustala się minimalną intensywność zabudowy na 0,01;
- 4) ustala się maksymalną intensywność zabudowy na 0,5;
- 5) ustala się, że udział powierzchni biologicznie czynnej nie może być mniejszy niż 25%;
- 6) ustala się maksymalną wysokość zabudowy na 6 m;
- 7) dopuszcza się realizację wszystkich rodzajów kształtów, spadków i pokryć dachów.

§ 24. 1. Ustala się teren drogi publicznej – droga główna, oznaczony na rysunku planu miejscowego symbolem **1KDG**.

2. W zakresie przeznaczenia terenu obowiązuje następujące ustalenie: droga klasy głównej.

3. W zakresie zasad ochrony i kształtowania ładu przestrzennego oraz parametrów i wskaźników kształtowania zabudowy i zagospodarowania terenu: ustala się szerokość drogi w liniach rozgraniczających od 9 m do 13,5 m, zgodnie z rysunkiem planu miejscowego.

§ 25. 1. Ustala się teren drogi publicznej – droga zbiorcza, oznaczony na rysunku planu miejscowego symbolem **1KDZ**.

2. W zakresie przeznaczenia terenu obowiązuje następujące ustalenie: droga klasy zbiorczej.

3. W zakresie zasad ochrony i kształtowania ładu przestrzennego oraz parametrów i wskaźników kształtowania zabudowy i zagospodarowania terenu:

- 1) ustala się szerokość drogi w liniach rozgraniczających od 30 m do 48,5 m, zgodnie z rysunkiem planu miejscowego;
- 2) dopuszcza się realizację wydzielonych miejsc do parkowania.

§ 26. 1. Ustala się tereny dróg publicznych – drogi dojazdowe, oznaczone na rysunku planu miejscowego symbolami od **1KDD** do **8KDD**.

2. W zakresie przeznaczenia terenu obowiązuje następujące ustalenie: droga klasy dojazdowej.

3. W zakresie zasad ochrony i kształtowania ładu przestrzennego oraz parametrów i wskaźników kształtowania zabudowy i zagospodarowania terenu:

- 1) ustala się szerokość dróg w liniach rozgraniczających:
 - a) na 15 m dla terenów **1KDD**, **2KDD**, zgodnie z rysunkiem planu miejscowego,
 - b) na 15 m zakończonej placem manewrowym o wymiarach 20 m na 20 m dla terenu **3KDD**, zgodnie z rysunkiem planu miejscowego,
 - c) na 12 m dla terenów **4KDD**, **5KDD**, **6KDD**, zgodnie z rysunkiem planu miejscowego,
 - d) od 7,5 m do 10 m dla terenu **7KDD**, zgodnie z rysunkiem planu miejscowego,
 - e) od 6,5 m do 8,5 m dla terenu **8KDD**, zgodnie z rysunkiem planu miejscowego;
- 2) dopuszcza się realizację wydzielonych miejsc do parkowania.

§ 27. 1. Ustala się tereny dróg wewnętrznych, oznaczone na rysunku planu miejscowego symbolami **1KDW**, **2KDW**, **3KDW**.

2. W zakresie przeznaczenia terenu obowiązuje następujące ustalenie: droga wewnętrzna.

3. W zakresie zasad ochrony i kształtowania ładu przestrzennego oraz parametrów i wskaźników kształtowania zabudowy i zagospodarowania terenu: ustala się szerokość dróg w liniach rozgraniczających:

- a) na 10 m zakończonej placem manewrowym o wymiarach 16 m na 16 m dla terenów **1KDW**, **2KDW**, zgodnie z rysunkiem planu miejscowego,
- b) od 4,5 m do 9 m dla terenu **3KDW**, zgodnie z rysunkiem planu miejscowego.

§ 28. 1. Ustala się tereny ciągów pieszo-rowerowych, oznaczone na rysunku planu miejscowego symbolami **1KPR**, **2KPR**, **3KPR**.

2. W zakresie przeznaczenia terenu obowiązuje następujące ustalenie: ciąg pieszo-rowerowy.

3. W zakresie zasad ochrony i kształtowania ładu przestrzennego oraz parametrów i wskaźników kształtowania zabudowy i zagospodarowania terenu: ustala się szerokość ciągów pieszo-rowerach w liniach rozgraniczających:

- a) na 5 m dla terenów **1KPR**, **2KPR**, zgodnie z rysunkiem planu miejscowego,
- b) od 6 m do 8 m dla terenu **3KPR**, zgodnie z rysunkiem planu miejscowego.

§ 29. 1. Ustala się tereny zieleni izolacyjnej, oznaczone na rysunku planu miejscowego symbolami **1ZI**, **2ZI**.

2. W zakresie przeznaczenia terenu obowiązuje następujące ustalenie: zieleń.

3. W zakresie zasad ochrony i kształtowania ładu przestrzennego oraz parametrów i wskaźników kształtowania zabudowy oraz zagospodarowania terenu:

- 1) zakazuje się realizacji zabudowy;
- 2) ustala się, że udział powierzchni biologicznie czynnej nie może być mniejszy niż 80%;
- 3) nakazuje się realizację pasów zieleni składających się minimum z pasa krzewów, pasa drzew iglastych oraz pasa drzew liściastych o docelowej wysokości przekraczającej 3 m.

§ 30. 1. Ustala się tereny zieleni urządzonej, oznaczone na rysunku planu miejscowego symbolami **1ZP**, **2ZP**.

2. W zakresie przeznaczenia terenu obowiązują następujące ustalenia:

- 1) zieleń urządzona;
- 2) urządzenia rekreacyjne.

3. W zakresie zasad ochrony i kształtowania ładu przestrzennego oraz parametrów i wskaźników kształtowania zabudowy oraz zagospodarowania terenu:

- 1) zakazuje się realizacji zabudowy, z zastrzeżeniem pkt 2;
- 2) na terenie **1ZP** obowiązuje punkt szczególny, wyznaczony zgodnie z rysunkiem planu miejscowego, dla którego dopuszcza się lokalizację pomnika, wieży widokowej lub obiektu małej architektury, w szczególności: rzeźby, pergoli lub innych do nich podobnych;
- 3) dla obiektów, o których mowa w pkt 2, innych niż obiekt małej architektury, ustala się maksymalną wysokość zabudowy na 9 m;
- 4) ustala się, że udział powierzchni biologicznie czynnej nie może być mniejszy niż:
 - a) 90% w ramach terenu **1ZP**,
 - b) 80% w ramach terenu **2ZP**;
- 5) dopuszcza się realizację miejsc do parkowania dla samochodów osobowych i rowerów na obszarze obejmującym nie więcej niż 40% powierzchni terenu **2ZP**;
- 6) na terenie **1ZP** obowiązuje strefa ochrony widoku, wyznaczająca obszar, dla którego zakazuje się sytuowania obiektów przesłaniających, w szczególności drzew o wysokości powyżej 3 m.

§ 31. 1. Ustala się tereny powierzchniowych wód śródlądowych – ciekі wodne, oznaczone symbolami **1WSc**, **2WSc**.

2. W zakresie przeznaczenia terenów obowiązują następujące ustalenia:

- 1) ciekі wodne;
- 2) zieleń.

3. W zakresie zasad ochrony i kształtowania ładu przestrzennego oraz zagospodarowania terenu:

- 1) zakazuje się realizacji zabudowy;
- 2) dopuszcza się realizację kładek i mostków oraz innych urządzeń wodnych, na zasadach określonych w przepisach odrębnych.


Rozdział 3. **Ustalenia końcowe**

§ 32. Wykonanie niniejszej uchwały powierza się Burmistrzowi Miasta Kłodzka.

§ 33. Uchwała wchodzi w życie po upływie 14 dni od dnia jej ogłoszenia w Dzienniku Urzędowym Województwa Dolnośląskiego.

Wiceprzewodniczący Rady Miejskiej w Kłodzku:
Zdzisław Duda

**Załącznik nr 1
do Uchwały nr XXXII/289/2021
Rady Miejskiej w Kłodzku
z dnia 27 maja 2021 r.**

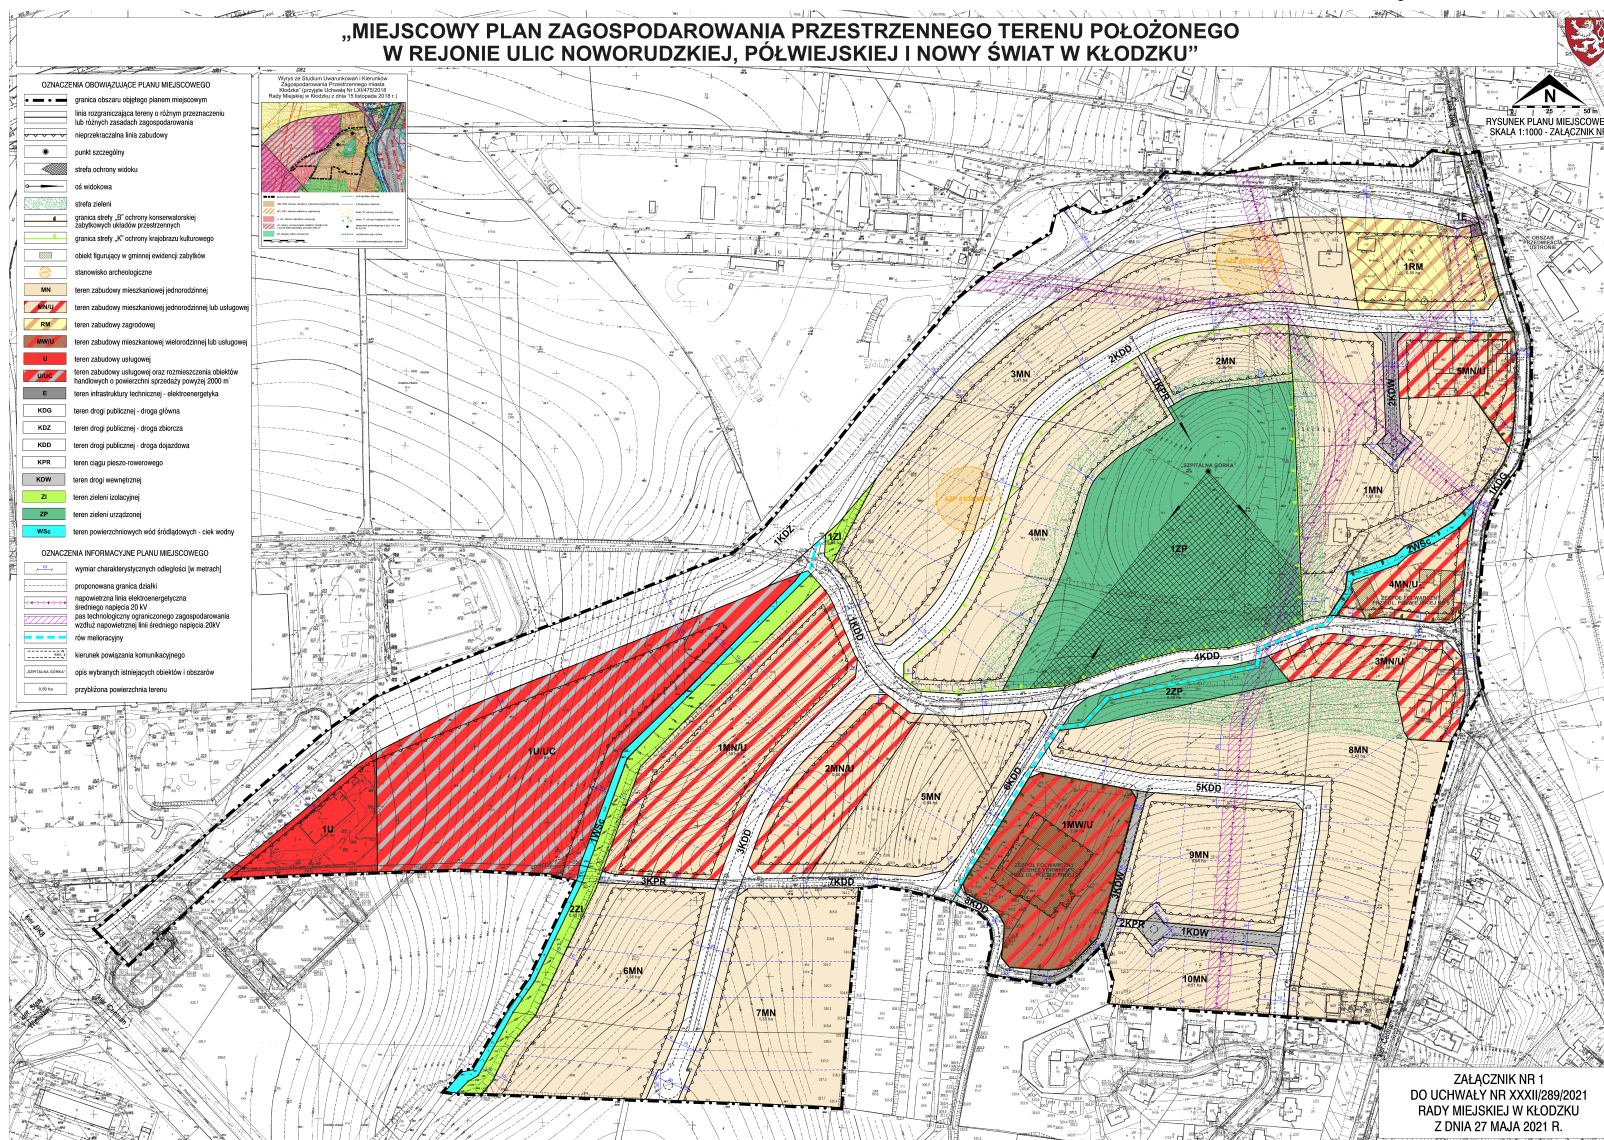

Załącznik nr 2 do uchwały nr XXXII/289/2021
Rady Miejskiej w Kłodzku
z dnia 27 maja 2021 r.

**ROZSTRZYGNIĘCIE O SPOSOBIE REALIZACJI ZAPISANYCH W PLANIE MIEJSCOWYM
INWESTYCJI Z ZAKRESU INFRASTRUKTURY TECHNICZNEJ, KTÓRE NALEŻĄ DO ZADAŃ
WŁASNYCH GMINY ORAZ O ZASADACH ICH FINANSOWANIA, ZGODNIE Z PRZEPISAMI
O FINANSACH PUBLICZNYCH**

Na podstawie art. 20 ust. 1 ustawy z dnia 27 marca 2003 r. o planowaniu i zagospodarowaniu przestrzennym (tj. Dz. U. z 2021 r. poz. 741), w związku z art. 7 ust. 1 pkt 2 i 3 ustawy z dnia 8 marca 1990 r. o samorządzie gminnym (tj. Dz. U. z 2020 r. poz. 713 z późn. zm.) i art. 216 ust. 2 pkt 1 ustawy z dnia 27 sierpnia 2009 r. o finansach publicznych (tj. Dz. U. z 2021 r. poz. 305 z późn. zm.), Rada Miejska w Kłodzku rozstrzyga, co następuje:

1. Zgodnie z ustaleniami zawartymi w projekcie „Miejscowego planu zagospodarowania przestrzennego terenu położonego w rejonie ulic Noworudzkiej, Półwiejskiej i Nowy Świat w Kłodzku”, przedmiotem rozstrzygnięcia są inwestycje z zakresu infrastruktury technicznej, które należą do zadań własnych gminy, polegające na:

- 1) budowie ciągów pieszo-rowerowych, dróg dojazdowych oraz drogi zbiorczej, w ramach terenów oznaczonych na rysunku planu miejscowego symbolami **1KPR, 2KPR, 3KPR, 2KDD, 3KDD, 5KDD, 7KDD, 1KDZ**;
- 2) modernizacji dróg dojazdowych oraz drogi głównej, w ramach terenów oznaczonych symbolami **1KDD, 4KDD, 6KDD, 8KDD, 1KDG**;
- 3) rozbudowie sieci wodociągowej, kanalizacji deszczowej i sanitarnej.

2. Realizacja ww. zadań odbywać się będzie, zgodnie z wieloletnim planem inwestycyjnym i środkami finansowymi zapisanymi w budżecie.

3. Realizacja inwestycji zostanie sfinansowana z dochodów własnych gminy bądź innych źródeł finansowania przewidzianych przepisami ustawy o finansach publicznych.

Załącznik nr 3 do uchwały nr XXXII/289/2021
Rady Miejskiej w Kłodzku
z dnia 27 maja 2021 r.

ROZSTRZYGNIĘCIE O SPOSOBIE ROZPATRZENIA UWAG WNIESIONYCH DO PROJEKTU PLANU MIEJSCOWEGO

Na podstawie art. 20 ust. 1 ustawy z dnia 27 marca 2003 r. o planowaniu i zagospodarowaniu przestrzennym (tj. Dz.U. z 2021 r. poz. 741) Rada Miejska w Kłodzku ustala, co następuje:

1. Do wyłożonego, od 12 września 2013 r. do 10 października 2013 r., po raz pierwszy do publicznego wglądu projektu „Miejscowego planu zagospodarowania przestrzennego terenu położonego w rejonie ulic Noworudzkiej, Półwiejskiej i Nowy Świat w Kłodzku” wraz z prognozą oddziaływania na środowisko wpłynęło 9 uwag.

2. Z uwag, o których mowa w ust. 1, pięć dotyczy nieruchomości wyłączonych z granic opracowania planu miejscowego, w związku z czym nie wystąpiła potrzeba rozstrzygnięć w ich sprawie.

3. Do wyłożonego, od 17 września 2014 r. do 16 października 2014 r., po raz drugi do publicznego wglądu projektu „Miejscowego planu zagospodarowania przestrzennego terenu położonego w rejonie ulic Noworudzkiej, Półwiejskiej i Nowy Świat w Kłodzku” wraz z prognozą oddziaływania na środowisko wpłynęły 4 uwagi.

4. Z uwag, o których mowa w ust. 3, dwie dotyczą nieruchomości wyłączonych z granic opracowania planu miejscowego, w związku z czym nie wystąpiła potrzeba rozstrzygnięć w ich sprawie.

5. Do wyłożonego, od 15 kwietnia 2016 r. do 20 maja 2016 r., po raz trzeci do publicznego wglądu projektu „Miejscowego planu zagospodarowania przestrzennego terenu położonego w rejonie ulic Noworudzkiej, Półwiejskiej i Nowy Świat w Kłodzku” wraz z prognozą oddziaływania na środowisko wpłynęły 2 uwagi.

6. Do wyłożonego, od 16 marca 2017 r. do 14 kwietnia 2017 r., po raz czwarty do publicznego wglądu projektu „Miejscowego planu zagospodarowania przestrzennego terenu położonego w rejonie ulic Noworudzkiej, Półwiejskiej i Nowy Świat w Kłodzku” wraz z prognozą oddziaływania na środowisko wpłynęła 1 uwaga.

7. Do wyłożonego, od 11 marca 2021 r. do 12 kwietnia 2021 r., po raz piąty do publicznego wglądu projektu „Miejscowego planu zagospodarowania przestrzennego terenu położonego w rejonie ulic Noworudzkiej, Półwiejskiej i Nowy Świat w Kłodzku” wraz z prognozą oddziaływania na środowisko nie wpłynęły uwagi, w związku z czym nie wystąpiła potrzeba rozstrzygnięć w tej sprawie.

W zakresie uwag nieuwzględnionych przez Burmistrza Miasta Kłodzka, Rada Miejska w Kłodzku postanawia przyjąć następujący sposób ich rozpatrzenia:

Lp.	Data wpływu uwagi	Nazwisko i imię, nazwa jednostki i adres zgłaszającego uwagi	Treść uwagi	Oznaczenie nieruchomości, której dotyczy uwaga	Ustalenie projektu planu dla nieruchomości, której dotyczy uwaga	Rozstrzygnięcie Rady Miejskiej w Kłodzku w zakresie uwag nieuwzględnionych	Uwagi
1.	2.	3.	4.	5.	6.	7.	8.
NIUWZGLĘDNIONE UWAGI ZŁOŻONE DO PROJEKTU WYŁOŻONEGO W DNIACH OD 12 WRZEŚNIA 2013 R. DO 10 PAŹDZIERNIKA 2013 R.							
1.1.	30.09.2013	Osoba fizyczna *	„Na wymienionym planie nie został naniesiony (zaplanowany) nowo wybudowany budynek mieszkalny jednorodzinny. Dotyczy to mojej działki numer 7 (AM14) obręb Ustronie. Na wymienionej działce zbudowałam budynek mieszkalny jednorodzinny zgodnie z decyzją NR 106/I/B/2011 (załącznik numer 3). Przed wystąpieniem o pozwolenie na budowę uzyskałam decyzję o warunkach zabudowy wydaną przez Burmistrza Miasta Kłodzko (decyzja numer 1/2011 o warunkach zabudowy z dnia 31.03.2011 roku). Zwracam się z prośbą o umieszczenie mojego budynku na projekcie planu zagospodarowania przestrzennego wraz z odpowiednimi granicznymi liniami zabudowy.”	Działka nr 7, AM-14, obręb Ustronie	Obecnie działka znajduje się na terenach mpzp oznaczonych symbolami: 2MN i 1KDZ	Nieuwzględniona, w części wskazanej w kol. 8	Wyznaczenie omawianej nieprzekraczalnej linii zabudowy może być niezgodne z minimalnymi odległościami od dróg publicznych, określonymi w art. 43 ustawy z dnia 21 marca 1985 r. o drogach publicznych. W związku z tym, iż nie jest znany projektowany przebieg drogi 1KDZ, a przebieg zewnętrznej krawędzi jezdni tej drogi zostanie określony dopiero na etapie projektu wykonawczego drogi, minimalne odległości w projekcie planu miejscowego przyjmuje się od linii rozgraniczającej terenu 1KDZ. Ponadto, wyznaczenie nieprzekraczalnej linii zabudowy w odległości wyznaczonej na rysunku planu miejscowego ma na celu ochronę przyszłej zabudowy i jej mieszkańców od negatywnych oddziaływań projektowanej drogi klasy zbiorczej, takich jak np. hałas, drgania i zanieczyszczenie powietrza. W przypadku przedmiotowego budynku zastosowanie ma zapis §5 pkt 4 projektu tekstu planu miejscowego.
1.2.	22.10.2013	Osoby fizyczne *	„W związku z projektem planu zagospodarowania przestrzennego w rejonie ulic Noworudzkiej, Półwiejskiej i Nowy Świat, składamy protest dotyczący wykorzystania naszej działki leżącej w tym rejonie, bez poszanowania prawa naszej własności, i do tego w sposób zupełnie dla nas	Działki nr 9, AM-14, obręb Ustronie	Obecnie działka znajduje się na terenach mpzp oznaczonych symbolami	Nieuwzględniona	Uwaga bezzasadna, ponieważ informacja o możliwości podziału na działki budowlane na rysunku planu ma charakter wyłącznie informacyjny i nie stanowi ustaleń miejscowego planu, o czym mowa

			niezrozumiały, i krzywdzący nas. Jesteśmy właścicielami działki nr 9 położonej przy ulicy Półwiejskiej. W planie zagospodarowania tego terenu, działka nasza została połączona z działką nr 8 i działką nr 7, a następnie te trzy działki zostały, bez poszanowania granic dzielących te działki, podzielone na odrębne działki budowlane. Więc gdzie tak naprawdę jest nasza działka? Co właściwie się z nią stało? Protestujemy przeciwko takiemu planowi! Mamy prawo własności do działki nr 9. Naszym celem jest przekwalifikowanie tej działki z pola rolnego na działkę budowlaną, ponieważ mamy zamiar zbudować na tej działce dom jednorodzinny. Działka nr 9 graniczy już z działką budowlaną, na której został wybudowany dom jednorodzinny, więc naturalną konsekwencją tego faktu, byłoby wybudowanie kolejnego domu jednorodzinnego, co właśnie zamierzamy zrobić. Będzie to już czwarty dom, na działkach, które ze sobą graniczą, (jednego z tych domów nie macie na swoim planie - działka nr 7) Dlatego stanowczo protestujemy przeciwko planowi zagospodarowania przestrzennego, który nie szanuje naszej własności. Oczekujemy, że po uwzględnieniu naszego protestu, w planie zagospodarowania przestrzennego ulic Noworudzkiej, Półwiejskiej i Nowy Świat, zostanie uszanowane nasze prawo własności, i nasza działka nr 9 zostanie przekwalifikowana na działkę budowlaną, i pozostanie naszą własnością w granicach takich jak dotychczas. Tym bardziej, że wzdłuż naszej działki biegnie droga polna, którą można wykorzystać jako drogę osiedlową, więc tym bardziej protestujemy przeciwko odbieraniu nam naszej własności, z którą wiążemy swoje ważne plany. Wierzimy, że nasz postulat zostanie uwzględniony, i działka nr 9 pozostanie w granicach takich jak dotychczas. Oczekujemy tego, ponieważ mamy swoje plany dotyczące naszej działki.”		mi: 3MN, 1KDZ oraz w minimalnym stopniu 2KDD		§ 3 ust. 3 projektu tekstu planu miejscowego. Ponadto niemożliwe jest projektowanie terenów przeznaczonych pod zabudowę mieszkaniową oraz obsługę komunikacyjną zgodnie z istniejącymi granicami własności nieruchomości w przypadku przedmiotowej części obszaru opracowania. W związku z powyższym niewykonalne jest całkowite poszanowanie praw własności w obecnych granicach przedmiotowej nieruchomości z zachowaniem ładu przestrzennego, walorów krajobrazowych i projektowanej struktury funkcjonalno-przestrzennej.
1.3.	23.10.2013	Osoba fizyczna *	„Jestem właścicielem działki nr 15 AM 14 obręb Ustronie na której zgodnie z projektem planowane są trzy drogi oznaczone symbolem 1KDD, 2KDD i 1KDP. Znacznie to zniszczała moją działkę. Pozostały teren po wydzieleniu powyższych dróg przeznaczono pod zabudowę mieszkaniową jednorodzinną oznaczone symbolem 1MN, 2MN, 3MN, 4MN, 5MN.	Działka nr 15, AM-14, obręb Ustronie	Obecnie działka znajduje się na terenach mpzp oznaczonych symbolem mi: 2MN,	Nieuwzględniona	Uwaga bezzasadna, ponieważ informacja o możliwości podziału na działki budowlane na rysunku planu ma charakter wyłącznie informacyjny i nie stanowi ustaleń miejscowego planu, o czym mowa §3 ust. 3 projektu tekstu planu miejscowego.

			Wytypowano siedem działek budowlanych, w tym pięć wspólnych z sąsiednimi właścicielami. Na taką wspólnotę nie wyrażam zgody.”		3MN, 4MN, 2KDD, 1KPR, 1KDZ		Ponadto niemożliwe jest projektowanie terenów przeznaczonych pod zabudowę mieszkaniową oraz obsługę komunikacyjną zgodnie z istniejącymi granicami własności nieruchomości w przypadku przedmiotowej części obszaru opracowania. W związku z powyższym niewykonalne jest całkowite poszanowanie praw własności w obecnych granicach przedmiotowej nieruchomości z zachowaniem ładu przestrzennego, walorów krajobrazowych i projektowanej struktury funkcjonalno-przestrzennej.
1.4.	25.10.2013	Osoby fizyczne *	„Wnosimy o zmianę linii zabudowy obowiązującej na nieprzekraczalną od projektowanej drogi 2KDD. Jednocześnie wnioskujemy o wprowadzenie drogi wewnętrznej lub ciągu pieszo jezdni w przebiegu istniejącej drogi śródpolnej oznaczonej Nr 11/1, AM 14 obręb Ustronie.”	Działki nr 8 i 11/1, AM-14, obręb Ustronie ; Obecnie dz. nr 8/1, 8/2 i 11/1, AM-14, obręb Ustronie	Obecnie działka nr 8/2 (AM-14), obręb Ustronie znajduje się na terenie mpzp oznaczonym symbolem 3MN. Dz. nr 8/1 (AM-14), obręb Ustronie znajduje się na terenie mpzp oznaczonym symbolem 1KDZ (własność GMK) Dz. nr 11/1 (AM-14), obręb Ustronie znajduje się na terenach mpzp oznaczonych	Niewzględniona, w części wskazanej w kol. 8	Wyznaczenie drogi wewnętrznej nie jest konieczne ze względu na dopuszczenie wydzielania dróg wewnętrznych na całym obszarze objętym planem. Projekt mpzp zakłada obsługę tej części obszaru opracowania z projektowanej drogi wewnętrznej 1KDW.

					symbolami: 1KDW i 9MN.		
NIEUWZGLĘDNIONE UWAGI ZŁOŻONE DO PROJEKTU WYŁOŻONEGO W DNIACH OD 17 WRZEŚNIA 2014 R. DO 16 PAŹDZIERNIKA 2014 R.							
2.1.	30.10.2014	Osoba fizyczna *	„W nawiązaniu do nowego planu zagospodarowania przestrzennego w rejonie ulic Noworudzkiej, Półwiejskiej i Nowy Świat w Kłodzku informuję, że ponownie nie wyrażam zgody na plany dotyczące działki nr 15 AM 14 obręb Ustronie, której jestem właścicielem i wnioskuję o odstąpienie od nich. Planowane drogi publiczne oraz strefa drogi zbiorczej zajmują zgodnie z planem ok 40% powierzchni gruntu. Działka straci swoją atrakcyjność i stanie się mało wartościowa. W przypadku nieuznania mojego wniosku proszę zamianę mojej działki na inną w pobliżu miejsca zamieszkania o całkowitej powierzchni 12008 m ² .”	Działka nr 15, AM-14, obręb Ustronie	Obecnie działka znajduje się na terenach mpzp oznaczonych symbolami: 2MN, 3MN, 4MN, 2KDD, 1KPR, 1KDW	Nieuwzględniona	Uwzględnienie uwagi wpłynie negatywnie na projektowaną strukturę funkcjonalno-przestrzenną obszaru objętego planem miejscowym w zakresie zewnętrznych i wewnętrznych powiązań komunikacyjnych obszaru. Projektowana droga publiczna klasy zbiorczej 1KDW jest ważnym elementem komunikacyjnym miasta łączącym ulicę Półwiejską z ulicą Objazdową, tworząc równoległy układ komunikacyjny do drogi krajowej nr 8. Natomiast projektowana droga publiczna klasy dojazdowej 2KDD jest kluczowym elementem lokalnego układu komunikacyjnego, projektowanego w celu bezpośredniej obsługi komunikacyjnej obszaru objętego planem miejscowym. Droga ta ma docelowo obsługiwać zaplanowaną zabudowę mieszkaniową jednorodzinną na działce nr 15, AM- 14, obręb Ustronie jak i terenach sąsiednich. Zapisy miejscowego planu zagospodarowania przestrzennego nie regulują zasad obrotu nieruchomościami objętymi projektem, kwestie te regulowane są w ustawie z dnia 21 sierpnia 1997 r. o gospodarce nieruchomościami oraz ustawie z dnia 23 kwietnia 1964 r. - Kodeks cywilny.
2.2.	31.10.2014	Osoby fizyczne *	„W związku z powstającym miejscowym planem zagospodarowania przestrzennego terenu położonego w rejonie ulic Noworudzkiej, Półwiejskiej i Nowy Świat w Kłodzku, chcielibyśmy jako współwłaściciele nieruchomości gruntowej 16/2 AM-14 złożyć swoje uwagi i propozycje po dyskusji publicznej, która odbyła się 15.10.2014 r.”	Działki nr 16/2, AM-14, obręb Ustronie	Obecnie działka znajduje się na terenach mpzp oznaczonych symbolami: 2MN,	Nieuwzględniona, w części wskazanej w kol. 8	Wnioskowane zmiany minimalnej powierzchni nowo wydzielanych działek budowlanych, zwiększenie terenów budowlanych kosztem terenu ZP i przesunięcie nieprzekraczalnej linii zabudowy miałyby niekorzystny wpływ na ład przestrzenny i walory

			1., „Dla terenów oznaczonych na rysunku planu symbolem 1MN, 4MN i 5MN powierzchnia nowo wydzielanej działki nie powinna być mniejsza niż 1200m², a dla 3MN 1700 m².” 2., „Wnosimy również o nieznaczne powiększenie terenu 4MN oraz 5MN kosztem 1ZP (niebieska linia przerywana na terenie 1ZP załącznika graficznego) z jednoczesnym adekwatnym przesunięciem nieprzekraczalnej linii zabudowy.” „Zaproponowana przez nas korekta pozwoli na łatwiejszy podział terenu na działki budowlane (wstępna propozycja podziału w załączniku graficznym) oraz umożliwi zagospodarowanie terenu również jako powierzchnię biologicznie czynną. Jednocześnie taki podział nie zmieni walorów terenu 1ZP oraz nie będzie oddziaływał na środowisko, a w połączeniu z obiektami małej architektury, alejami i nasadzeniami niską zielenią na terenie 1ZP dodatkowo uatrakcyjni krajobraz. Prosimy o pozytywne rozpatrzenie naszego wniosku.”		3MN, 4MN, 1ZP, 2KDD oraz w niewielkiej części 1KDD		krajobrazowe obszaru objętego miejscowym planem zagospodarowania przestrzennego. Proponowane parametry dotyczące podziału na działki budowlane, nie uwzględniają skomplikowanego ukształtowania terenu, dużych spadków i licznych skarp, a tym samym uniemożliwiają racjonalne zagospodarowanie. W celu przychylenia się do ww. uwag, w nowym projekcie miejscowego planu zagospodarowania przestrzennego, wyłożonym po raz piąty do publicznego wglądu zastosowano odmienne zabiegi projektowe.
NIEUWZGLĘDNIONE UWAGI ZŁOŻONE DO PROJEKTU WYŁOŻONEGO W DNIACH OD 15 KWIETNIA 2016 R. DO 20 MAJA 2016 R.							
3.1.	22.04.2016	Osoba fizyczna *	„Zwracam się z prośbą o wyłączenie z opracowywania miejscowego planu zagospodarowania przestrzennego terenu położonego w rejonie ulic Noworudzkiej, Półwiejskiej i Nowy Świat w Kłodzku, stanowiącej moją własność działki nr 7/4, AM-16, obręb Ustronie.”	Działka nr 7/4, AM-16, obręb Ustronie	Obecnie działka znajduje się na terenie mpzp oznaczonym symbolem 1U/UC, 1KDD.	Nieuwzględniona	Wnioskodawca w dniu 17 lipca 2017 r. złożył wniosek o odmiennej treści o wyłączenie nieruchomości - działki 7/4 (AM-16), obręb Ustronie do obszaru objętego projektem miejscowego planu zagospodarowania przestrzennego terenu położonego w rejonie ulic Noworudzkiej, Półwiejskiej i Nowy Świat w Kłodzku, czego pokłosiem było podjęcie przez Radę Miejską w Kłodzku Uchwały nr XLVII/346/2017 z dnia 27 września 2017 r. w sprawie zmiany Uchwały XXIV/275/2012 Rady Miejskiej w Kłodzku z dnia 30 sierpnia 2012 r. w sprawie przystąpienia do sporządzenia „Miejscowego planu zagospodarowania przestrzennego terenu położonego w rejonie ulic Noworudzkiej, Półwiejskiej i Nowy Świat w Kłodzku”. W związku z ww. wnioskiem uwagę z dnia 22 kwietnia 2016 r.

							należy uznać za niezgodną z aktualnym interesem wnioskodawcy.
3.2.	20.06.2016	Osoba fizyczna *	„Uprzejmie zawiadamiam, że po raz trzeci nie wyrażam zgody na narzucany mi plan wykonania trzech dróg na działce nr 15, AM-14, obręb Ustronie będącej moją własnością, ujętej w planie zagospodarowania przestrzennego w rejonie ulic Noworudzkiej, Nowy Świat i Półwiejskiej w Kłodzku. Jaki jest sens planować tyle dróg, skoro do dnia dzisiejszego nie wykonano jednej drogi o sym. 1KDD a planowanej z końcem XX wieku? Wobec powyższego wnioskuję o wyłączenie mojej działki z w/w planu, koliduje to z moimi planami. Proponuję drogę 6KDD i 2KDD zamknąć sięgaczem na granicach mojej działki”	Działka nr 15, AM-14, obręb Ustronie	Obecnie działka znajduje się na terenach mpzp oznaczonych symbolami: 2MN, 3MN, 4MN, 2KDD, 1KPR, 1KDD	Nieuwzględniona	Wyłączenie z obszaru objętego planem miejscowym działki nr 15, AM-14, obręb Ustronie wpłynie negatywnie na projektowaną strukturę funkcjonalno-przestrzenną obszaru objętego planem miejscowym w zakresie zewnętrznych i wewnętrznych powiązań komunikacyjnych obszaru. Projektowana droga publiczna klasy zbiorczej 1KDD jest ważnym elementem komunikacyjnym miasta łączącym ulicę Półwiejską z ulicą Objazdową, tworząc równoległy układ komunikacyjny do drogi krajowej nr 8. Natomiast projektowana droga publiczna klasy dojazdowej 2KDD jest kluczowym elementem lokalnego układu komunikacyjnego, projektowanego w celu bezpośredniej obsługi komunikacyjnej obszaru objętego planem miejscowym. Droga ta ma docelowo obsługiwać zaplanowaną zabudowę mieszkaniową jednorodzinną na działce nr 15, AM- 14, obręb Ustronie jak i terenach sąsiednich.
NIEUWZGLĘDNIONE UWAGI ZŁOŻONE DO PROJEKTU WYŁOŻONEGO W DNIACH OD 16 MARCA 2017 R. DO 14 KWIETNIA 2017 R.							
4.1.	10.05.2017	Osoba fizyczna *	„Zwracam się z prośbą o wyłączenie z opracowania miejscowego planu zagospodarowania przestrzennego terenu położonego w rejonie ulic: Noworudzkiej, Półwiejskiej, Nowy Świat w Kłodzku, stanowiącej moją własność działki nr 15, AM-14, obręb Ustronie. W powyższej sprawie wnioskowałam pismem z dnia 20.06.2016 r. Z planu tego wyłączono już kilka działek proszę o uwzględnienie również i mojej.”	Działka nr 15, AM-14, obręb Ustronie	Obecnie działka znajduje się na terenach mpzp oznaczonych symbolami: 2MN, 3MN, 4MN, 2KDD, 1KPR, 1KDD	Nieuwzględniona	Wyłączenie z obszaru objętego planem miejscowym działki nr 15, AM-14, obręb Ustronie wpłynie negatywnie na projektowaną strukturę funkcjonalno-przestrzenną obszaru objętego planem miejscowym w zakresie zewnętrznych i wewnętrznych powiązań komunikacyjnych obszaru. Projektowana droga publiczna klasy zbiorczej 1KDD jest ważnym elementem komunikacyjnym miasta łączącym ulicę Półwiejską z ulicą Objazdową, tworząc równoległy układ komunikacyjny do drogi krajowej nr 8. Droga ta w

							identycznym przebiegu jest już ujęta w obowiązującym miejscowym planie zagospodarowania przestrzennego. Obowiązuje dla jej fragmentu „Miejscowy plan zagospodarowania przestrzennego terenu przemysłowo składowego w Kłodzku w rejonie ulic Piłsudskiego Noworudzkiej i Półwiejskiej” uchwalony Uchwałą nr XLII/414/2009 Rady Miejskiej w Kłodzku z dnia 24 września 2009 r. Natomiast projektowana droga publiczna klasy dojazdowej 2KDD jest kluczowym elementem lokalnego układu komunikacyjnego, projektowanego w celu bezpośredniej obsługi komunikacyjnej obszaru objętego planem miejscowym. Droga ta ma docelowo obsługiwać zaplanowaną zabudowę mieszkaniową jednorodzinną na działce nr 15, AM- 14, obręb Ustronie jak i terenach sąsiednich.
--	--	--	--	--	--	--	---

(*) - dane osobowe zostały utajnione w związku z ochroną danych osobowych

Załącznik Nr 4 do uchwały Nr XXXII/289/2021
Rady Miejskiej w Kłodzku
z dnia 27 maja 2021 r.
Zalacznik4.gml