



DZIENNIK URZĘDOWY

WOJEWÓDZTWA DOLNOŚLĄSKIEGO

Wrocław, dnia 19 lipca 2022 r.

Poz. 3784

UCHWAŁA NR LXI/575/22 RADY MIEJSKIEJ W ŚRODZIE ŚLĄSKIEJ

z dnia 7 lipca 2022 r.

w sprawie uchwalenia miejscowego planu zagospodarowania przestrzennego obszaru położonego w obrębach Komorniki, Święte, Juszczyń

Na podstawie art. 18 ust. 2 pkt 5 ustawy z dnia 8 marca 1990 r. o samorządzie gminnym (t.j. Dz. U. z 2022 r. poz. 559) oraz art. 20 ust. 1 ustawy z dnia 27 marca 2003 r. o planowaniu i zagospodarowaniu przestrzennym (Dz. U. z 2022 r. poz. 503) w związku z uchwałą nr XXXVIII/400/21 Rady Miejskiej w Środzie Śląskiej z dnia 24 lutego 2021 r. w sprawie przystąpienia do sporządzenia miejscowego planu zagospodarowania przestrzennego obszaru położonego w obrębach Komorniki, Święte, Juszczyń oraz po stwierdzeniu, że przedmiotowy miejscowy plan zagospodarowania przestrzennego nie narusza ustaleń „Studium Uwarunkowań i Kierunków Zagospodarowania Przestrzennego Gminy Środa Śląska”, przyjętego uchwałą nr LV/533/22 Rady Miejskiej w Środzie Śląskiej z dnia 2 marca 2022 r., uchwala się, co następuje:

§ 1.1. Uchwala się miejscowy plan zagospodarowania przestrzennego obszaru położonego w obrębach Komorniki, Święte, Juszczyń.

2. Granice obszaru objętego planem oznaczono na rysunku planu.

3. Załącznikami do niniejszej uchwały są:

- 1) rysunek planu, przedstawiony na załącznikach graficznych w skali 1:2000 – **załączniki nr 1A i 1B**;
- 2) rozstrzygnięcia o sposobie rozpatrzenia uwag do projektu planu – **załącznik nr 2**;
- 3) rozstrzygnięcia o sposobie realizacji, zapisanych w planie, inwestycji z zakresu infrastruktury technicznej oraz zasad ich finansowania, które należą do zadań własnych gminy – **załącznik nr 3**;
- 4) dane przestrzenne – **załącznik nr 4**.

4. Następujące oznaczenia graficzne na rysunku planu są obowiązującymi ustaleniami planu:

- 1) granica obszaru objętego planem;
- 2) linie rozgraniczające tereny o różnym przeznaczeniu lub różnych zasadach zagospodarowania;
- 3) symbole określające przeznaczenie terenów;
- 4) nieprzekraczalne linie zabudowy;
- 5) stanowiska archeologiczne;
- 6) strefa „OW” ochrony zabytków archeologicznych;
- 7) strefa ochrony walorów widokowych panoramy miejscowości Święte;

- 8) pas technologiczny ograniczonego zagospodarowania od napowietrznej dystrybucyjnej linii elektroenergetycznej 110kV;
- 9) granica strefy ochronnej urządzeń wytwarzających energię z odnawialnych źródeł energii o mocy zainstalowanej większej niż 500 kW wykorzystujących energię wiatru, związaną z ograniczeniami w zabudowie, zagospodarowaniu i użytkowaniu terenu oraz występowaniem znaczącego oddziaływania na środowisko;
- 10) granica strefy ochronnej urządzeń wytwarzających energię z odnawialnych źródeł energii o mocy zainstalowanej większej niż 500 kW z wykluczeniem urządzeń wykorzystujących energię wiatru, związaną z ograniczeniami w zabudowie.

5. Pozostałe oznaczenia graficzne mają charakter informacyjny.

§ 2. Ilekroć w dalszej części uchwały jest mowa o:

- 1) **planie** - należy przez to rozumieć niniejszy miejscowy plan zagospodarowania przestrzennego obszaru położonego w obrębach Komorniki, Święte, Juszczyń;
- 2) **rysunku planu** - należy przez to rozumieć załączniki nr 1A i 1B do niniejszej uchwały, stanowiące integralną część planu;
- 3) **teren** - należy przez to rozumieć obszar o określonym rodzaju przeznaczenia i zagospodarowania, wyznaczony na rysunku planu liniami rozgraniczającymi;
- 4) **przeznaczeniu terenu** - należy przez to rozumieć funkcje, pod które przeznaczają się ograniczony liniami rozgraniczającymi teren;
- 5) **wskaźniku zabudowy** - należy przez to rozumieć wskaźnik wyrażający wielkość powierzchni zabudowy w stosunku do powierzchni działki budowlanej;
- 6) **nieprzekraczalnej linii zabudowy** - należy przez to rozumieć linię wskazaną na rysunku planu wyznaczającą minimalną odległość usytuowania ścian zewnętrznych budynków w stosunku do linii rozgraniczających drogi. Linia ta nie dotyczy okapów i gzymsów o wysięgu nie większym niż 1 m oraz balkonów, wykuszy, galerii, tarasów, daszków nad wejściem, schodów, pochylni, ramp i schodów zewnętrznych o wysięgu nie większym niż 1,5 m; nieprzekraczalna linia zabudowy nie dotyczy obiektów i urządzeń infrastruktury technicznej;
- 7) **sieci dystrybucyjnej** - należy przez to rozumieć sieć elektroenergetyczną (zespół połączonych wzajemnie linii i stacji elektroenergetycznych przeznaczonych do przesyłania i rozdzielania energii elektrycznej) wysokich, średnich i niskich napięć, za którą odpowiedzialny jest operator systemu dystrybucyjnego.

§ 3. W granicach obszaru objętego planem nie ustala się:

- 1) zasad kształtowania krajobrazu, wymogów wynikających z potrzeb kształtowania przestrzeni publicznych, granic i sposobów zagospodarowania terenów lub obiektów podlegających ochronie, na podstawie przepisów odrębnych, zasad ochrony krajobrazów kulturowych i dóbr kultury współczesnej, ze względu na brak ich występowania;
- 2) sposobu i terminu tymczasowego zagospodarowania, urządzania i użytkowania terenów.

§ 4. W zakresie zasad ochrony i kształtowania ładu przestrzennego ustala się:

- 1) nieprzekraczalne linie zabudowy w odległości:
 - a) 6 m od linii rozgraniczających drogi KDD,
 - b) 6 m od granic dróg wewnętrznych o charakterze dojazdu niewydzielonych w planie liniami rozgraniczającymi;
- 2) dla dróg wewnętrznych o charakterze dojazdu niewyznaczonych liniami rozgraniczającymi:
 - a) zachowanie minimalnej szerokości 8 m,
 - b) wyznaczenie placu do zawracania pojazdów w przypadku braku dwustronnego połączenia z układem dróg istniejących.

§ 5. W zakresie zasad ochrony środowiska, przyrody i krajobrazu ustala się:

- 1) utrzymywanie cieków wodnych i rowów melioracyjnych jako otwartych (niezarurkowanych);
- 2) zakaz lokalizacji składowisk odpadów;
- 3) zakaz lokalizacji zakładów o zwiększonym lub dużym ryzyku wystąpienia poważnych awarii przemysłowych.

§ 6. 1. Obszar objęty planem położony jest w zasięgu Głównego Zbiornika Wód Podziemnych GZWP nr 319 „Prochowice – Środa Śląska”.

2. Na obszarze objętym planem występują urządzenia melioracji wodnych (sieć drenarska oraz rów melioracyjny R-12). Projektowane inwestycje powinny uwzględniać istniejące urządzenia melioracji wodnych. Dopuszcza się przebudowę urządzeń melioracji wodnych, zgodnie z przepisami odrębnymi.

§ 7. W zakresie zasad ochrony dziedzictwa kulturowego i zabytków:

- 1) oznacza się stanowiska archeologiczne, w granicach których zmierzenia inwestycyjne związane z pracami ziemnymi wymagają przeprowadzenia badań archeologicznych, zgodnie z przepisami odrębnymi, za wyjątkiem inwestycji na działkach 118/15, 142/2, 146/3 obręb Święte;
- 2) ustala się strefę „OW” ochrony zabytków archeologicznych, w granicach której dla inwestycji związanych z pracami ziemnymi wymagane jest przeprowadzenie badań archeologicznych, zgodnie z przepisami odrębnymi, za wyjątkiem inwestycji na działkach 118/15, 142/2, 146/3 obręb Święte;
- 3) ustala się strefę ochrony walorów widokowych panoramy miejscowości Święte, w granicach której zakazuje się lokalizacji konstrukcji wieżowych, także związanych z urządzeniami telekomunikacyjnymi, dominant architektonicznych, w granicach której dla inwestycji związanych z pracami ziemnymi wymagane jest przeprowadzenie badań archeologicznych.

§ 8. 1. W zakresie szczegółowych zasad i warunków scalania i podziału nieruchomości ustala się:

- 1) kąt położenia granic działek w stosunku do pasa drogowego – od 60° do 120°;
- 2) minimalna powierzchnia działki dla terenów P/U – 0,30 ha; dla terenów P/U/EW - 0,15 ha;
- 3) minimalna szerokość frontu działki dla terenów P/U – 20 m; dla terenów P/U/EW - 16 m.

2. Zapisy ust. 1 nie dotyczą działek wydzielanych pod drogi i infrastrukturę techniczną.

§ 9. W zakresie szczególnych warunków zagospodarowania terenów oraz ograniczeń w ich użytkowaniu, w tym zakaz zabudowy ustala się:

- 1) zakaz zabudowy na terenach R i ZL;
- 2) korytarz migracyjny wzdłuż cieku wodnego w odległości 20 m po obu stronach cieku, gdzie zakazuje się zabudowy i nakazuje zagospodarowanie zielenią;
- 3) pas technologiczny ograniczonego zagospodarowania dla istniejącej napowietrznej linii elektroenergetycznej WN 110kV o szerokości 22 m (po 11 m od osi linii w każdą stronę), w granicach którego obowiązują ograniczenia w zagospodarowaniu terenu wynikające z przepisów odrębnych oraz zakazuje się sadzenia roślinności wysokiej i o rozbudowanym systemie korzeniowym;
- 4) granicę strefy ochronnej urządzeń wytwarzających energię z odnawialnych źródeł energii o mocy zainstalowanej większej niż 500 kW wykorzystujących energię wiatru, związaną z ograniczeniami w zabudowie, zagospodarowaniu i użytkowaniu terenu oraz występowaniem znaczącego oddziaływania na środowisko;
- 5) granicę strefy ochronnej urządzeń wytwarzających energię z odnawialnych źródeł energii o mocy zainstalowanej większej niż 500 kW z wykluczeniem urządzeń wykorzystujących energię wiatru, związaną z ograniczeniami w zabudowie.

§ 10. W zakresie zasad modernizacji, rozbudowy i budowy infrastruktury technicznej ustala się:

- 1) budowę sieci infrastruktury technicznej oraz ich przebudowę, remont i utrzymanie zgodnie z przepisami odrębnymi;

- 2) zaopatrzenie w wodę z wodociągu gminnego; dopuszcza się zastosowanie indywidualnych źródeł zaopatrzenia w wodę, zgodnie z przepisami odrębnymi;
- 3) odprowadzanie ścieków do kanalizacji sanitarnej; dopuszcza się rozwiązania indywidualne zgodnie z przepisami odrębnymi;
- 4) odprowadzenie wód opadowych (roztopowych) do kanalizacji deszczowej; dopuszcza się odprowadzenie wód opadowych do istniejących rowów i cieków wodnych, na teren działki lub zastosowanie rozwiązań indywidualnych służących zatrzymaniu wód w granicach terenu, do którego inwestor posiada tytuł prawny, zgodnie z przepisami odrębnymi;
- 5) zaopatrzenie w energię elektryczną z istniejących i planowanych sieci dystrybucyjnych energii elektroenergetycznej oraz z odnawialnych źródeł energii;
- 6) zaopatrzenie w gaz z sieci gazowej z sieci gazowej; dopuszcza się lokalizację zbiorników na gaz;
- 7) budowa, rozbudowa i modernizacja sieci telekomunikacyjnej na terenach przeznaczonych pod zabudowę w postaci kabla ziemnego;
- 8) zaopatrzenie w ciepło z wykorzystaniem systemów grzewczych opartych na energii elektrycznej, gazie, oleju opałowym, biomasie, paliwach o niskiej zawartości substancji zanieczyszczających powietrze w tym węgla przy zastosowaniu technologii o wysokiej sprawności grzewczej i niskiej emisji zanieczyszczeń do atmosfery, odnawialnych źródeł energii w sposób uwzględniający ograniczenia wynikające z właściwej uchwały Sejmiku Województwa Dolnośląskiego;
- 9) zagospodarowanie odpadów zgodnie z przepisami odrębnymi.

§ 11. W zakresie zasad modernizacji, rozbudowy i budowy systemów komunikacji ustala się:

- 1) powiązanie obszaru z zewnętrznym układem komunikacji drogowej poprzez istniejące drogi publiczne drogi klasy dojazdowej, oznaczone symbolami KDD;
- 2) obsługę terenów 1KS, 2KS, 3KS poprzez drogi publiczne dojazdowe 1KDD, 5KDD oraz nie wyznaczone w planie drogi wewnętrzne o charakterze dojazdu;
- 3) obsługę komunikacyjną pozostałych terenów poprzez drogi publiczne, wewnętrzne oraz nie wyznaczone w planie drogi wewnętrzne o charakterze dojazdu, z wykluczeniem możliwości realizacji dodatkowych zjazdów bezpośrednich z drogi KDGP;
- 4) lokalizację nowych zjazdów z dróg publicznych zgodnie z przepisami odrębnymi;
- 5) minimalną liczbę miejsc postojowych na terenach P/U, P/U/EW:
 - a) 0,4 stanowiska na 1 miejsce pracy,
 - b) 1 stanowisko na 40 m² powierzchni użytkowej usług;
- 6) liczbę miejsc postojowych dla pojazdów zaopatrzonych w kartę parkingową zgodnie z przepisami odrębnymi;
- 7) realizację miejsc postojowych jako stanowiska terenowe, garażowe lub w formie parkingów.

§ 12. Dla terenów **1P/U, 2P/U, 3P/U, 4P/U, 5P/U** ustala się:

- 1) przeznaczenie: tereny zabudowy produkcyjnej i usługowej, urządzenia wytwarzające energię z odnawialnych źródeł energii o mocy przekraczającej 500 kW z wykluczeniem urządzeń wykorzystujących energię wiatru oraz biogazowi;
- 2) możliwość lokalizacji urządzeń i obiektów towarzyszących, zieleni urządzonej, dróg wewnętrznych o charakterze dojazdu;
- 3) parametry i wskaźniki kształtowania zabudowy i zagospodarowania terenu:
 - a) maksymalna wysokość budynków mierzona od poziomu terenu do najwyższego punktu dachu – 50 m,
 - b) maksymalna wysokość urządzeń wytwarzających energię z odnawialnych źródeł energii – 5 m,
 - c) dachy – płaskie, łukowe, dwu lub wielospadowe, symetryczne o nachyleniu połaci od 35° do 45°,

- d) wskaźnik zabudowy - maksymalnie 80%,
- e) wskaźnik intensywności zabudowy – od 0,05 do 1,5,
- f) minimalny udział powierzchni biologicznie czynnej – 10%.

§ 13. Dla terenu **6P/U** ustala się:

- 1) przeznaczenie: tereny zabudowy produkcyjnej i usługowej, urządzenia wytwarzające energię z odnawialnych źródeł energii o mocy przekraczającej 500 kW z wykluczeniem urządzeń wykorzystujących energię wiatru oraz biogazowni - za wyjątkiem przyzakładowych instalacji wykorzystujących biomasę do produkcji energii na potrzeby zakładu;
- 2) możliwość lokalizacji urządzeń i obiektów towarzyszących, zieleni urządzonej, dróg wewnętrznych o charakterze dojazdu;
- 3) parametry i wskaźniki kształtowania zabudowy i zagospodarowania terenu:
 - a) maksymalna wysokość budynków mierzona od poziomu terenu do najwyższego punktu dachu – 50 m,
 - b) maksymalna wysokość urządzeń wytwarzających energię z odnawialnych źródeł energii – 5 m,
 - c) dachy – płaskie, łukowe, dwu lub wielospadowe, symetryczne o nachyleniu połaci od 35° do 45°,
 - d) wskaźnik zabudowy - maksymalnie 80%,
 - e) wskaźnik intensywności zabudowy – od 0,05 do 1,5,
 - f) minimalny udział powierzchni biologicznie czynnej – 10%.

§ 14. Dla terenu **1P/U/EW** ustala się:

- 1) przeznaczenie: tereny zabudowy produkcyjnej i usługowej, urządzenia wytwarzające energię z odnawialnych źródeł energii o mocy przekraczającej 500 kW z wykluczeniem biogazowni - za wyjątkiem przyzakładowych instalacji wykorzystujących biomasę do produkcji energii na potrzeby zakładu;
- 2) możliwość lokalizacji urządzeń i obiektów towarzyszących, zieleni urządzonej, dróg wewnętrznych o charakterze dojazdu;
- 3) parametry i wskaźniki kształtowania zabudowy i zagospodarowania terenu:
 - a) maksymalna wysokość budynków mierzona od poziomu terenu do najwyższego punktu dachu – 50 m,
 - b) maksymalna całkowita wysokość urządzeń wytwarzających energię z odnawialnych źródeł energii wykorzystujących energię wiatru - 74 m,
 - c) maksymalna wysokość pozostałych urządzeń wytwarzających energię z odnawialnych źródeł energii – 5 m,
 - d) dachy – płaskie, łukowe, dwu lub wielospadowe, symetryczne o nachyleniu połaci od 35° do 45°,
 - e) wskaźnik zabudowy - maksymalnie 80%,
 - f) wskaźnik intensywności zabudowy – od 0,05 do 1,5,
 - g) minimalny udział powierzchni biologicznie czynnej – 10%.

§ 15. Dla terenu **2P/U/EW** ustala się:

- 1) przeznaczenie: tereny zabudowy produkcyjnej i usługowej, urządzenia wytwarzające energię z odnawialnych źródeł energii o mocy przekraczającej 500 kW z wykluczeniem biogazowni - za wyjątkiem przyzakładowych instalacji wykorzystujących biomasę do produkcji energii na potrzeby zakładu;
- 2) możliwość lokalizacji urządzeń i obiektów towarzyszących, zieleni urządzonej, dróg wewnętrznych o charakterze dojazdu;
- 3) parametry i wskaźniki kształtowania zabudowy i zagospodarowania terenu:
 - a) maksymalna wysokość budynków mierzona od poziomu terenu do najwyższego punktu dachu – 50 m,

- b) maksymalna całkowita wysokość urządzeń wytwarzających energię z odnawialnych źródeł energii wykorzystujących energię wiatru - 50 m,
- c) maksymalna wysokość pozostałych urządzeń wytwarzających energię z odnawialnych źródeł energii – 5 m,
- d) dachy – płaskie, łukowe, dwu lub wielospadowe, symetryczne o nachyleniu połaci od 35° do 45°,
- e) wskaźnik zabudowy - maksymalnie 80%,
- f) wskaźnik intensywności zabudowy – od 0,05 do 1,5,
- g) minimalny udział powierzchni biologicznie czynnej – 10%.

§ 16. Dla terenów **1KS, 2KS, 3KS** ustala się:

- 1) przeznaczenie terenu: teren komunikacji – parkingi terenowe, drogi wewnętrzne o charakterze dojazdu;
- 2) możliwość lokalizacji urządzeń i obiektów towarzyszących, sieci infrastruktury technicznej, ścieżek rowerowych, zieleni urządzonej;
- 3) minimalny udział powierzchni biologicznie czynnej - 5%.

§ 17. Dla terenu **E** ustala się:

- 1) przeznaczenie terenu: urządzenia infrastruktury technicznej związanej z elektroenergetyką;
- 2) możliwość lokalizacji urządzeń i obiektów towarzyszących, sieci infrastruktury technicznej, zieleni urządzonej;
- 3) parametry i wskaźniki kształtowania zabudowy i zagospodarowania terenu:
 - a) maksymalna wysokość budynków - 10 m,
 - b) maksymalna wysokość dla budowli - 21 m,
 - c) dachy - płaskie, łukowe, dwu lub wielospadowe, symetryczne o nachyleniu połaci od 35° do 45°,
 - d) wskaźnik zabudowy - maksymalnie 10%,
 - e) wskaźnik intensywności zabudowy – od 0,01 do 0,1,
 - f) minimalny udział powierzchni biologicznie czynnej – 70%.

§ 18. Dla terenów **1WS, 2WS, 3WS** ustala się przeznaczenie pod wody powierzchniowe.

§ 19. Dla terenów **1R, 2R, 3R, 4R** ustala się przeznaczenie pod tereny rolne.

§ 20. Dla terenu **ZL** ustala się przeznaczenie pod lasy.

§ 21. Dla terenów **1KDGP, 2KDGP** ustala się:

- 1) przeznaczenie terenu: tereny dróg publicznych głównych ruchu przyspieszonego;
- 2) szerokość w liniach rozgraniczających - od 40 m do 55 m.

§ 22. Dla terenu **KDL** ustala się:

- 1) przeznaczenie terenu: teren dróg publicznych lokalnych;
- 2) możliwość lokalizacji sieci infrastruktury technicznej, ścieżek rowerowych, zieleni urządzonej;
- 3) szerokość w liniach rozgraniczających od 17 m do 20 m.

§ 23. Dla terenów **1KDD, 2KDD, 3KDD, 4KDD, 5KDD** ustala się:

- 1) przeznaczenie terenu: tereny dróg publicznych dojazdowych;
- 2) możliwość lokalizacji sieci infrastruktury technicznej, ścieżek rowerowych, zieleni urządzonej;
- 3) szerokość w liniach rozgraniczających:
 - a) dla 1KDD – 25 m,

b) dla 4KDD - od 10 m do 16 m,

c) dla 2KDD, 3KDD - 10 m,


d) dla 5KDD - od 21 m do 41 m.


§ 24. Ustala się stawki procentowe stanowiące podstawę do określenia opłaty jednorazowej, o której mowa w art. 36 ust. 4 ustawy o planowaniu i zagospodarowaniu przestrzennym w wysokości: 30%.

§ 25. Wykonanie niniejszej uchwały powierza się Burmistrzowi Środy Śląskiej.

§ 26. Uchwała wchodzi w życie po upływie 14 dni od dnia ogłoszenia w Dzienniku Urzędowym Województwa Dolnośląskiego.

Przewodniczący Rady Miejskiej:
Jerzy Kryciński

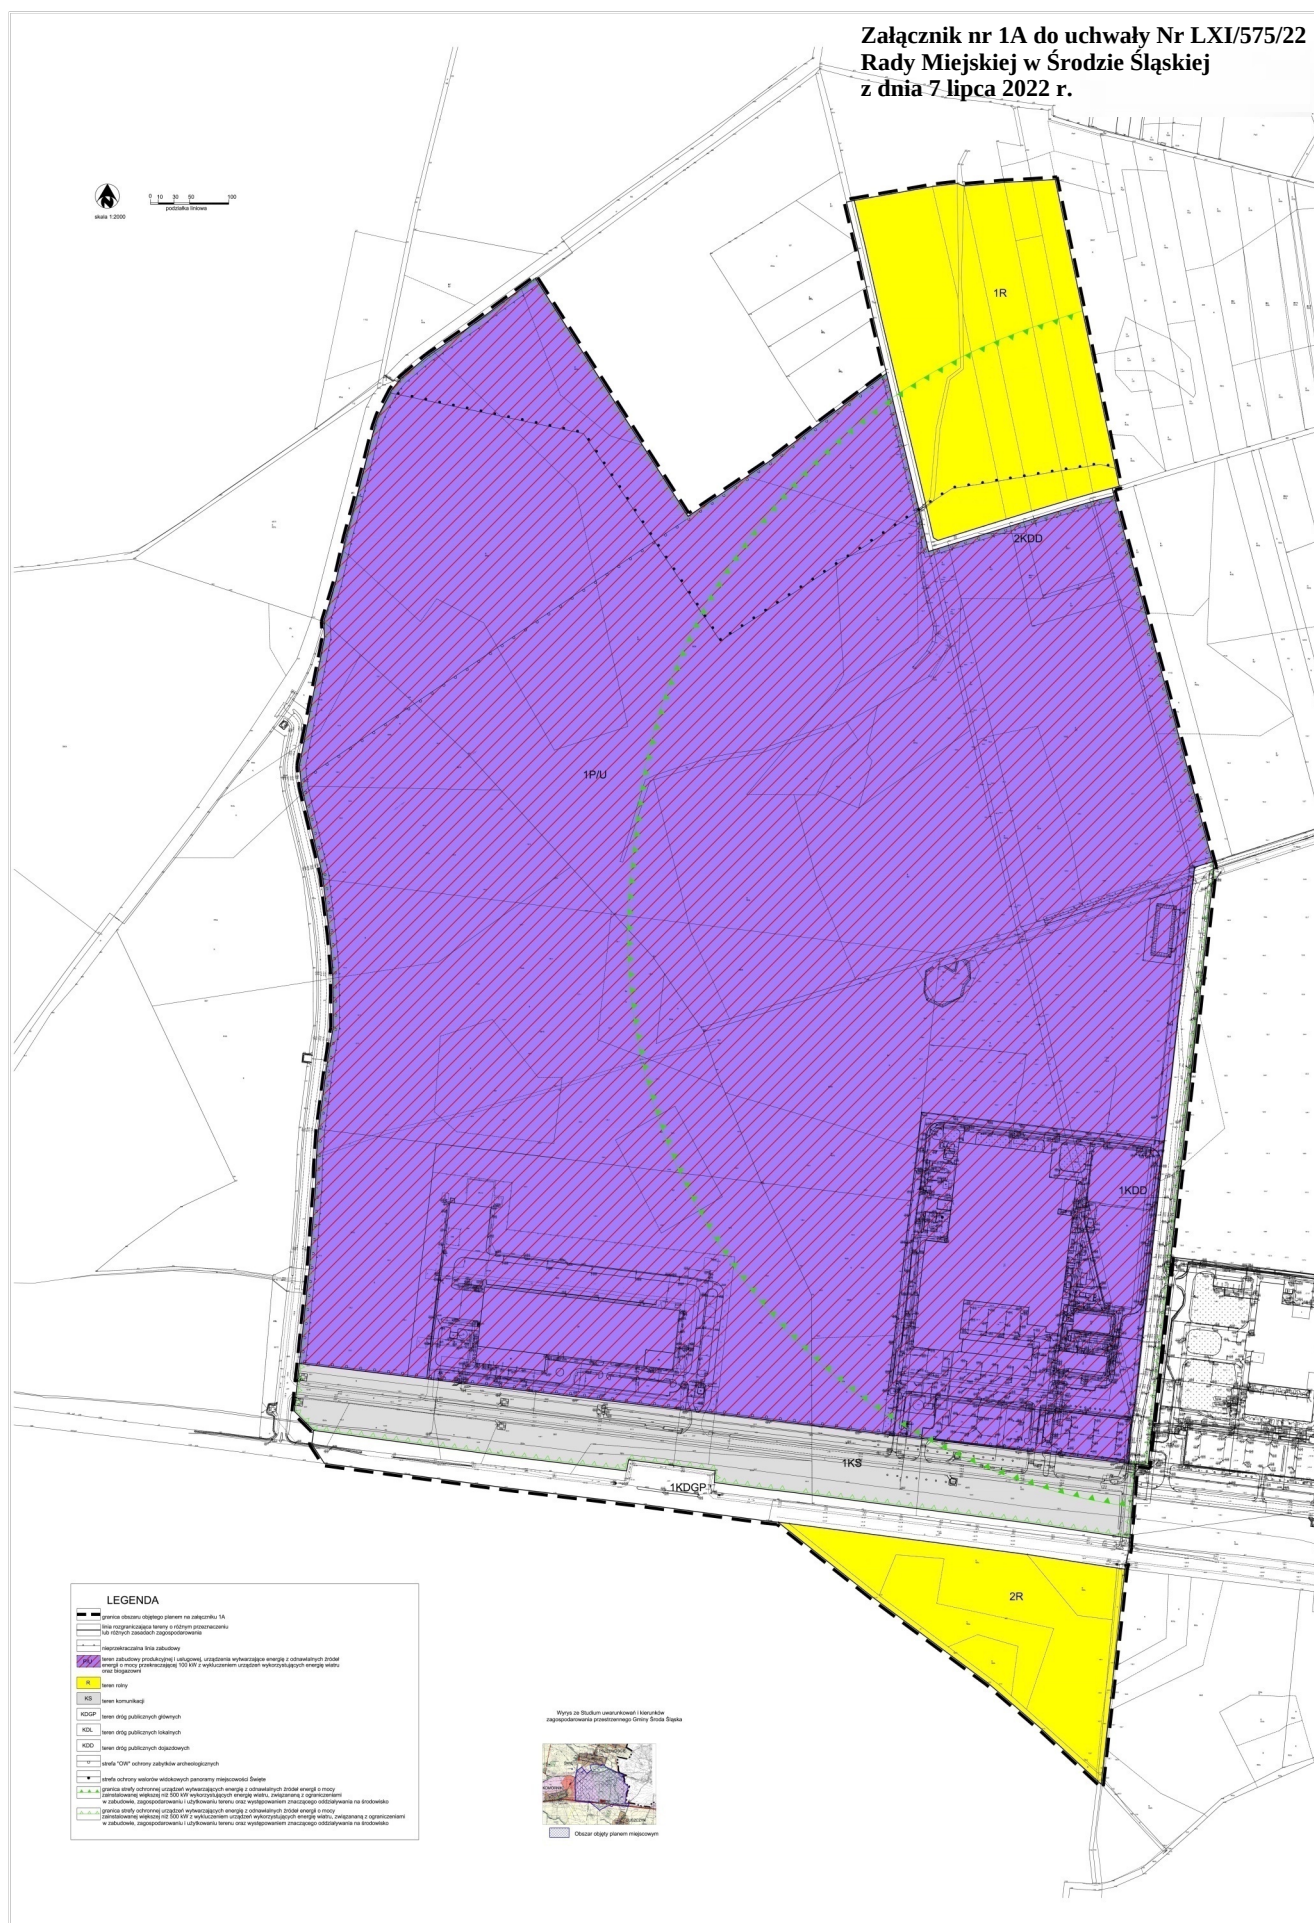

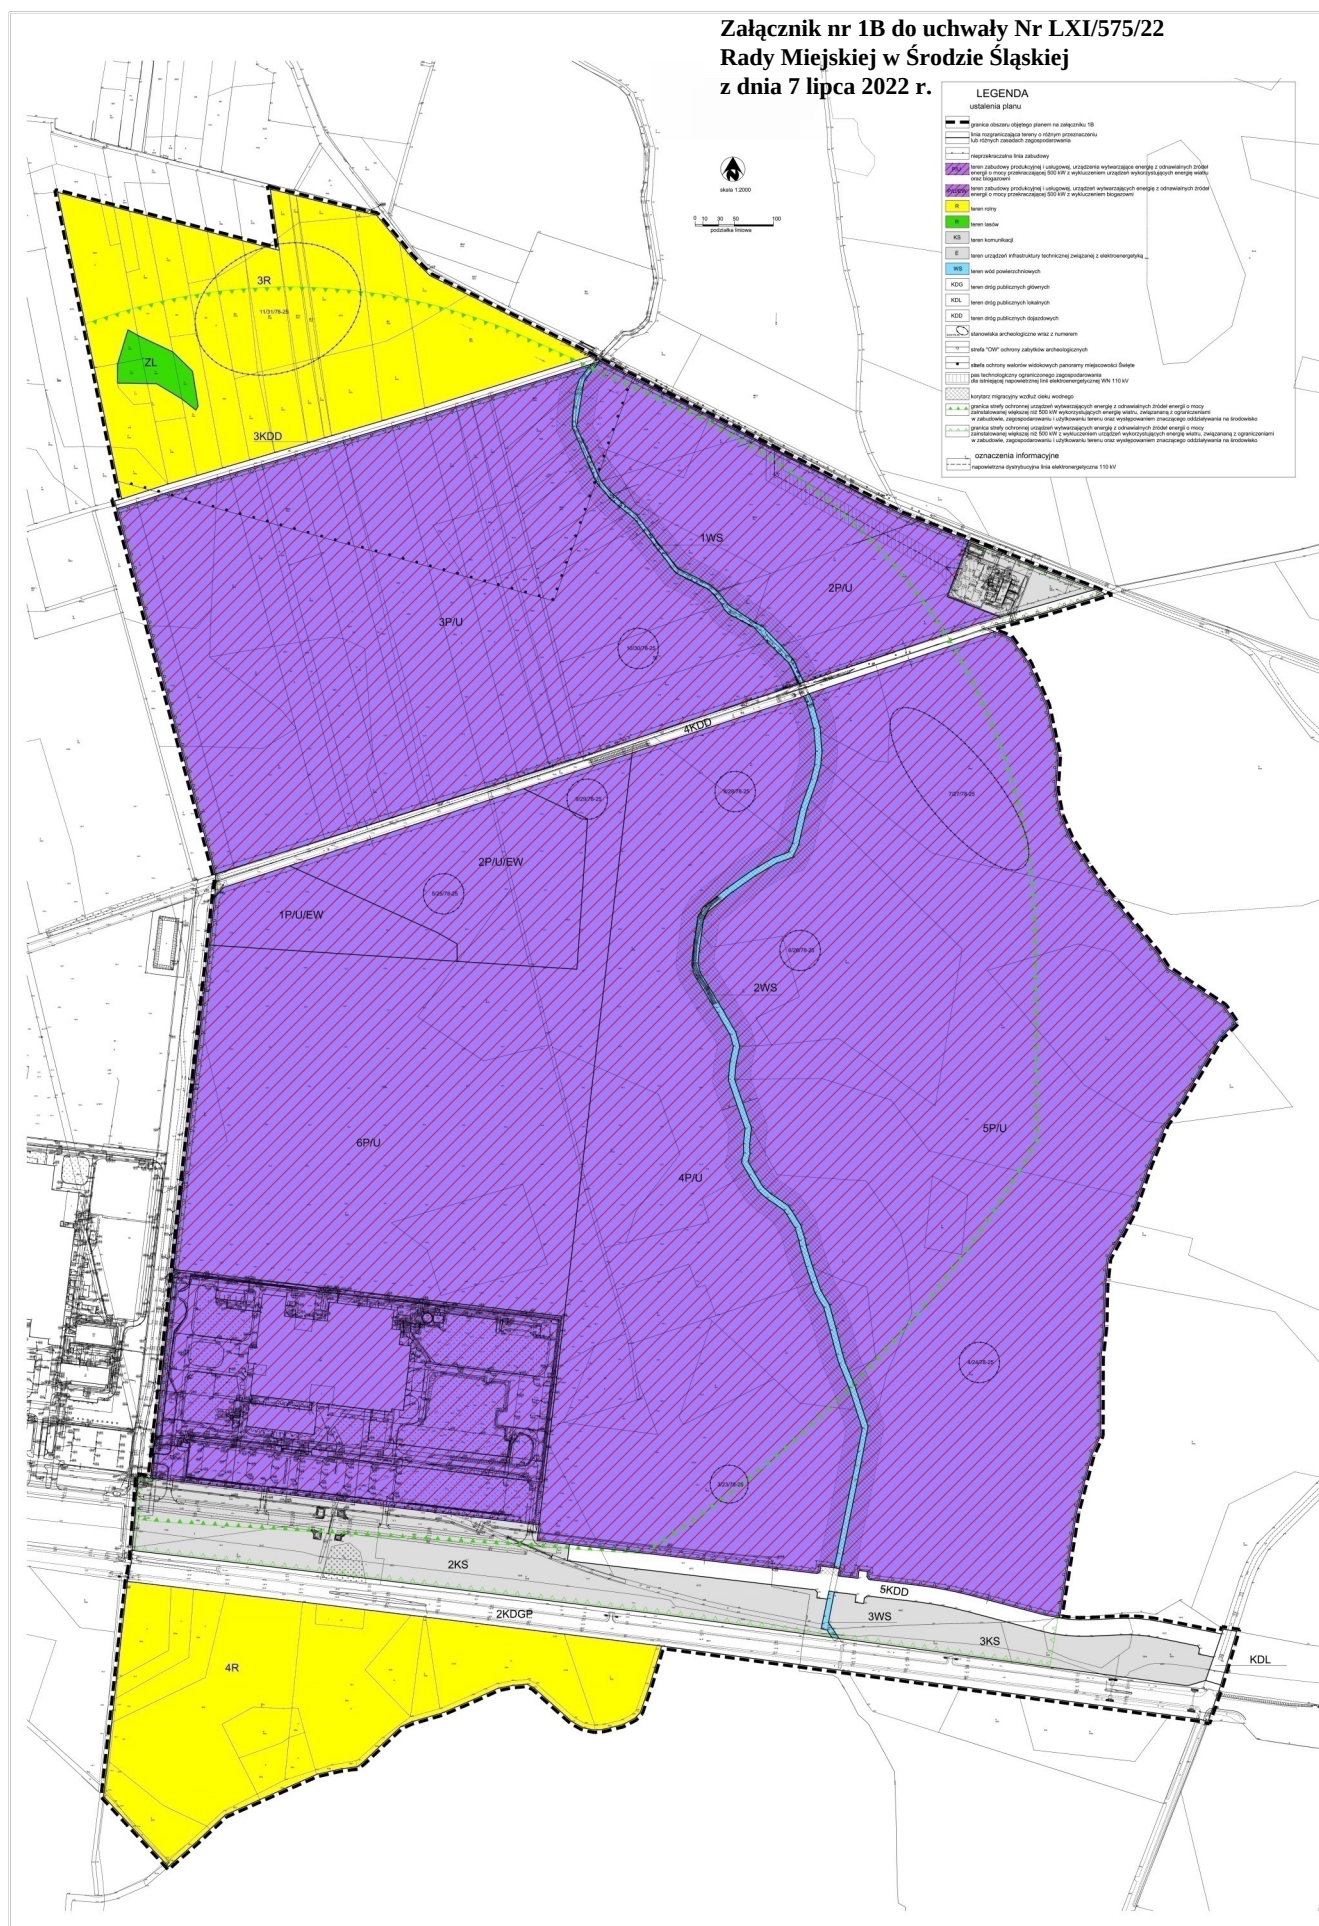

Załącznik Nr 2 do uchwały Nr LXI/575/22
Rady Miejskiej w Środzie Śląskiej
z dnia 7 lipca 2022 r.

**Rozstrzygnięcie dotyczące sposobu rozpatrzenia uwag zgłoszonych do miejscowego planu
zagospodarowania przestrzennego obszaru położonego w obrębach Komorniki, Święte, Juszczyń**

Projekt miejscowego planu zagospodarowania przestrzennego obszaru położonego w obrębach Komorniki, Święte, Juszczyń był wyłożony do publicznego wglądu w dniach 02.02.2022 r. – 23.02.2022 r. z możliwością wnoszenia do dnia 09.03.2022 r. uwag do planu.

W wyznaczonym terminie nie wniesiono uwag do planu.

Załącznik Nr 3 do uchwały Nr LXI/575/22
Rady Miejskiej w Środzie Śląskiej
z dnia 7 lipca 2022 r.

**Sposób realizacji inwestycji z zakresu infrastruktury technicznej, które należą do zadań własnych gminy
ustalonych w zmianie miejscowego planu zagospodarowania przestrzennego obszaru położonego
w obrębach Komorniki, Święte, Juszczyń**

Plan miejscowy dotyczy uzupełnienia zapisów obowiązujących planów miejscowych umożliwiających lokalizację urządzeń wytwarzających energię z odnawialnych źródeł energii o mocy przekraczającej 500 kW. Zapisy planu nie wpływają na inwestycje z zakresu infrastruktury technicznej, które należą do zadań własnych gminy i wymagają finansowania z budżetu gminy.

Załącznik Nr 4 do uchwały Nr LXI/575/22

Rady Miejskiej w Środzie Śląskiej

z dnia 7 lipca 2022 r.

Zalacznik4.gml

Dane przestrzenne, o których mowa w art. 67a ust. 3 i 5 ustawy z dnia 27 marca 2003 r. o planowaniu i zagospodarowaniu przestrzennym (j.t. Dz.U. z 2020 r. poz. 293 z późn. zm.) ujawnione zostaną po kliknięciu w ikonę