



# DZIENNIK URZĘDOWY

## WOJEWÓDZTWA DOLNOŚLĄSKIEGO

---

Wrocław, dnia 14 września 2022 r.

Poz. 4363

### UCHWAŁA NR XLVIII/655/22 RADY MIEJSKIEJ STRZELINA

z dnia 30 sierpnia 2022 r.

#### **w sprawie uchwalenia miejscowego planu zagospodarowania przestrzennego dla części miejscowości SZCZAWIN (ul. Borowska)**

Na podstawie art. 18 ust. 2 pkt 5 ustawy z dnia 8 marca 1990 roku o samorządzie gminnym (t.j. Dz. U. z 2022 r. poz. 559 ze zm.), art. 20 ust. 1 ustawy z dnia 27 marca 2003 roku o planowaniu i zagospodarowaniu przestrzennym (t.j. Dz. U. z 2022 r. poz. 503) oraz w związku z uchwałą nr XXXVII/501/21 Rady Miejskiej Strzelina z dnia 28 września 2021 r. w sprawie przystąpienia do sporządzenia miejscowego planu zagospodarowania przestrzennego dla części miejscowości Szczawin (ul. Borowska), po stwierdzeniu, że ustalenia planu nie naruszają Studium Uwarunkowań i Kierunków Zagospodarowania Przestrzennego, Rada Miejska Strzelina uchwala, co następuje:

#### **Rozdział 1. Przepisy ogólne**

**§ 1. 1.** Uchwala się miejscowy plan zagospodarowania przestrzennego dla części miejscowości Szczawin (ul. Borowska), zwany dalej planem.

2. Granice obszaru objętego planem obejmujące działki o numerach ewidencyjnych: 285/1, 285/2, 285/3 (część), 286 (część), 295 (część), obręb Szczawin, oznaczono na rysunku planu, stanowiącym załącznik graficzny do niniejszej uchwały.

3. Załącznikami do niniejszej uchwały są:

- 1) rysunek planu sporządzony na mapie zasadniczej w skali 1: 1000, stanowiący załącznik nr 1;
- 2) rozstrzygnięcie o sposobie rozpatrzenia uwag wniesionych do projektu planu, stanowiący załącznik nr 2;
- 3) rozstrzygnięcie o sposobie realizacji zapisanych w planie, inwestycji z zakresu infrastruktury technicznej, które należą do zadań własnych gminy oraz zasadach ich finansowania, zgodnie z przepisami o finansach publicznych, stanowiący załącznik nr 3;
- 4) dane przestrzenne, stanowiące załącznik nr 4.

**§ 2.** W planie nie występują tereny, które wymagają określenia:

- 1) wymagań wynikających z potrzeb kształtowania przestrzeni publicznych;
- 2) tereny podlegające ochronie ustalone na podstawie odrębnych przepisów:
  - a) tereny górnicze,
  - b) obszary szczególnego zagrożenia powodzią,
  - c) obszary osuwania się mas ziemnych,

- d) krajobrazy priorytetowe określone w audycie krajobrazowym oraz w planach zagospodarowania przestrzennego województwa;
- 3) szczegółowych zasad i warunków scalania i podziału nieruchomości objętych planem miejscowym;
- 4) szczególnych warunków zagospodarowania terenów oraz ograniczenia w ich użytkowaniu, w tym zakaz zabudowy;
- 5) sposobu i terminu tymczasowego zagospodarowania, urządzania i użytkowania terenów.

§ 3. Następujące określenia stosowane w uchwale oznaczają:

- 1) **dach o symetrycznie nachylonych połaciach** – dach o jednakowym kącie nachylenia głównych połaci dachowych budynku;
- 2) **dach płaski** – dach o kącie nachylenia połaci dachowych nie przekraczającym 12°;
- 3) **dopuszczalne przeznaczenie terenu** - należy przez to rozumieć rodzaj przeznaczenia terenu inny niż podstawowy, który uzupełnia lub wzbogaca przeznaczenie podstawowe w sposób określony w ustaleniach planu i którego powierzchnia użytkowa, zabudowy lub części terenu zajmuje w granicach terenu mniej niż odpowiednia powierzchnia zajmowana przez przeznaczenie podstawowe;
- 4) **infrastrukturze technicznej** – należy przez to rozumieć sieci i urządzenia dystrybucyjne, jako ogół podziemnych i nadziemnych budowli i obiektów liniowych służących: zaopatrzeniu w wodę, odprowadzeniu ścieków i wód opadowych, zaopatrzeniu w energię elektryczną, gaz i ciepło oraz łączności i telekomunikacji;
- 5) **linia rozgraniczająca** – linia rozgraniczająca tereny o różnym przeznaczeniu i różnych zasadach zagospodarowania, której przebieg określony na rysunku planu ma charakter wiążący i nie może ulegać przesunięciu w ramach realizacji planu;
- 6) **nieprzekraczalna linia zabudowy** – linia ograniczająca obszar, na którym dopuszcza się wznoszenie budynków, hal namiotowych;
- 7) **plan** – ustalenia dotyczące obszaru określonego w § 1 uchwały;
- 8) **podstawowe przeznaczenie terenu** - przeznaczenie, które w ramach realizacji planu winno stać się dominującą formą wykorzystania terenu; w ramach przeznaczenia podstawowego mieszczą się elementy zagospodarowania bezpośrednio z nim związane, warunkujące prawidłowe korzystanie z terenu;
- 9) **teren** – obszar o określonym przeznaczeniu i zasadach zagospodarowania, wydzielony na rysunku planu liniami rozgraniczającymi i oznaczony symbolem;
- 10) **urządzenia towarzyszące** – należy przez to rozumieć obiekty technicznego wyposażenia i infrastruktury technicznej, dojazdu i dojścia, parkingi i garaże, budynki gospodarcze, wiaty oraz inne urządzenia pełniące służebną rolę wobec przeznaczenia podstawowego lub dopuszczalnego.

§ 4. 1. Następujące oznaczenia graficzne na rysunku planu są obowiązującymi ustaleniami planu:

- 1) granica obszaru objętego planem;
- 2) linie rozgraniczające tereny o różnym przeznaczeniu i różnych zasadach zagospodarowania;
- 3) oznaczenia graficzne przeznaczenia terenu – oznaczenia poszczególnych terenów zawierające symbol określający przeznaczenie terenu;
- 4) nieprzekraczalna linia zabudowy;
- 5) określenie usytuowania nieprzekraczalnej linii zabudowy;
- 6) granica strefy ochrony zabytków archeologicznych (OW).

2. Następujące oznaczenia graficzne nie są obowiązującymi ustaleniami planu i mają charakter informacyjny:

- 1) granica obrębu geodezyjnego;
- 2) granica złoża surowców kaolinowych „Monika”, nr id. 1105;

3) stanowisko archeologiczne ujęte w ewidencji zabytków archeologicznych.

§ 5. Ustala się następujące kategorie przeznaczenia terenu:

- 1) tereny zabudowy zagrodowej, oznaczone na rysunku planu symbolem RM;
- 2) teren wód powierzchniowych śródlądowych, oznaczony na rysunku planu symbolem WS;
- 3) teren drogi transportu rolnego, oznaczony na rysunku planu symbolem KDR.

§ 6. Granice terenów inwestycji celu publicznego o znaczeniu ponadlokalnym umieszczonych w planie zagospodarowania przestrzennego województwa lub w ostatecznych decyzjach o lokalizacji drogi krajowej, wojewódzkiej lub powiatowej, linii kolejowej o znaczeniu państwowym, lotniska użytku publicznego, inwestycji w zakresie terminalu, przedsięwzięcia Euro 2012 lub decyzji lokalizacyjnych wydanych przez Komisję Planowania przy Radzie Ministrów w związku z realizacją inwestycji w zakresie obronności i bezpieczeństwa państwa – na obszarze objętym planem znajdują się zadania umieszczone w planie zagospodarowania przestrzennego województwa dolnośląskiego:

- 1) K201 „Rozbudowa istniejącego systemu kanalizacji sanitarnej na terenie miasta i gminy Strzelin”;
- 2) K201 „Renowacja istniejących kanałów kanalizacji sanitarnej na terenie miasta Strzelina”.

## **Rozdział 2.** **Przepisy szczegółowe**

§ 7. 1. Ustala się teren **zabudowy zagrodowej**, oznaczony na rysunku planu symbolem **RM1**, dla którego obowiązują następujące rodzaje przeznaczenia:

- 1) podstawowe – zabudowa zagrodowa w gospodarstwie rolnym, hodowlanym i ogrodniczym;
- 2) dopuszczalne:
  - a) budowle rolnicze, hale namiotowe związane z magazynowaniem i przechowywaniem płodów rolnych,
  - b) produkcja rolna i usługi związane z działalnością i przetwórstwem rolniczym,
  - c) obiekty i urządzenia towarzyszące oraz zieleń.

2. Ustala się następujące zasady kształtowania ładu przestrzennego oraz zasady kształtowania zabudowy i urządzania terenu:

- 1) obowiązuje zabudowa w układzie wolno stojącym i zwartym;
- 2) ustala się nieprzekraczalną linię zabudowy zgodnie z oznaczeniem na rysunku planu oraz w odległości:
  - a) 12 m od granicy z drogą powiatową nr 47314,
  - b) 6 m od linii rozgraniczającej terenu wód powierzchniowych WS;
- 3) następujące części budynków nie mogą pomniejszać odległości liczonej od linii rozgraniczającej do linii zabudowy:
  - a) schody zewnętrzne, wejścia do budynków, pochylnie i rampy dla osób niepełnosprawnych o więcej niż 1,5 m,
  - b) balkony, tarasy i wykusze o więcej niż 1,2 m,
  - c) okapy i gzymsy o więcej niż 0,6 m;
- 4) wysokość zabudowy nie może przekroczyć:
  - a) 10 m dla budynków mieszkalnych w zabudowie zagrodowej,
  - b) 13 m dla pozostałej zabudowy z wyłączeniem silosów na materiały sypkie,
  - c) 18 m dla silosów na materiały sypkie;
- 5) w zakresie kształtowania dachów:
  - a) obowiązuje stosowanie dachów o symetrycznie nachylonych połaciach dachowych dwuspadowych lub wielospadowych,

- b) kąt nachylenia połaci dachowych:
  - $30^{\circ} \div 45^{\circ}$  w budynkach mieszkalnych,
  - $15^{\circ} \div 45^{\circ}$  dla pozostałej zabudowy,
- c) pokrycia dachowe w kolorze ceglastym lub szarym; w budynkach mieszkalnych obowiązuje stosowanie dachówki ceramicznej lub inny materiał dachówko podobny,
- d) dla obiektów budowlanych hal namiotowych obowiązuje stosowanie pokryć dachowych dwuspadowych lub łukowych,
- e) dopuszcza się odstępstwo od wymogów określonych w lit. a, b, dla wiat oraz elementów budynków takich jak: ganki, werandy, wykusze, przekrycia tarasów;
- 6) forma architektoniczna budynków gospodarczych, inwentarskich i garażowych powinna nawiązywać do formy budynku mieszkalnego zlokalizowanego na działce;
- 7) maksymalny wskaźnik zabudowy działki wynosi 25%;
- 8) maksymalna intensywność zabudowy działki budowlanej wynosi 0,3;
- 9) minimalna intensywność zabudowy działki budowlanej wynosi 0,002;
- 10) minimalny udział powierzchni biologicznie czynnej wynosi 35% w odniesieniu do powierzchni działki budowlanej.

### 3. Ustala się następujące zasady ochrony środowiska, przyrody i krajobrazu:

- 1) obowiązuje utrzymanie poziomu hałasu poniżej dopuszczalnego lub na poziomie określonym w przepisach odrębnych, jak dla terenów zabudowy zagrodowej;
- 2) dopuszcza się prowadzenie produkcji zwierzęcej o obsadzie do 60 DJP;
- 3) zakazuje się hodowli zwierząt futerkowych;
- 4) ustala się zakaz lokalizacji przedsięwzięć, które zgodnie z przepisami odrębnymi dotyczącymi ochrony środowiska kwalifikowane są jako:
  - a) mogące zawsze znacząco oddziaływać na środowisko,
  - b) mogące potencjalnie znacząco oddziaływać na środowisko na podstawie wykonanej oceny oddziaływania przedsięwzięcia na środowisko;
- 5) realizowane inwestycje nie mogą powodować ponadnormatywnych obciążeń środowiska uciążliwościami w zakresie hałasu, wibracji, emisji zanieczyszczeń pyłowych i gazowych, zanieczyszczenia wód podziemnych i powierzchniowych, pola elektromagnetycznego poza granicami terenu, do którego inwestor posiada tytuł prawny.

4. Ustala się zasady ochrony dziedzictwa kulturowego i zabytków, w tym krajobrazów kulturowych oraz dóbr kultury współczesnej – teren znajduje się w obszarze intensywnego osadnictwa pradziejowego, średniowiecznego i nowożytnego, w sąsiedztwie stanowisk archeologicznych, dla którego wyznacza się strefę ochrony zabytków archeologicznych (OW), w granicach której, dla inwestycji związanych z pracami ziemnymi wymagane jest przeprowadzenie badań archeologicznych, zgodnie z przepisami odrębnymi.

### 5. Ustala się następujące zasady obsługi w zakresie infrastruktury technicznej:

- 1) ustala się następujące zasady zaopatrzenia w energię elektryczną:
  - a) zaopatrzenie poprzez istniejącą i rozbudowaną sieć elektroenergetyczną,
  - b) dopuszcza się zaopatrzenie z odnawialnych źródeł energii – energii słonecznej (panele fotowoltaiczne i instalacje solarne) o mocy nie przekraczającej 100 kW;
- 2) zaopatrzenie w wodę przyłączami wodociągowymi wpiętymi do rozdzielczej sieci wodociągowej oraz zgodnie z przepisami odrębnymi;
- 3) dopuszcza się korzystanie z własnych ujęć wody;

- 4) należy zapewnić zaopatrzenie w wodę dla celów przeciwpożarowych zgodnie z przepisami odrębnymi;
- 5) ścieki bytowe i komunalne należy odprowadzać do sieci kanalizacji sanitarnej oraz zgodnie z przepisami odrębnymi;
- 6) ustala się następujące zasady odprowadzania wód opadowych i roztopowych:
  - a) do sieci kanalizacji deszczowej lub ogólnospławnej,
  - b) do innego odbiornika wód, zgodnie z przepisami odrębnymi,
  - c) przy odprowadzaniu wód opadowych i roztopowych, obowiązuje stosowanie rozwiązań polegających na zagospodarowaniu całości lub części wód w miejscu opadu, w szczególności poprzez gospodarcze wykorzystanie, odparowanie, rozsączanie do gruntu lub retencjonowanie na działce budowlanej wraz ze spowolnieniem ich odpływu do odbiornika, zgodnie z przepisami odrębnymi;
- 7) obsługę terenu w zakresie gospodarki odpadami należy zapewnić poprzez wywóz odpadów komunalnych na zorganizowane składowisko odpadów, zgodnie z przepisami odrębnymi;
- 8) obsługę terenu w zakresie zaopatrzenia w ciepło:
  - a) z indywidualnych lub grupowych źródeł zaopatrzenia w ciepło, zgodnie z przepisami odrębnymi,
  - b) w oparciu o odnawialne źródła energii – pompy ciepła, energia słoneczna (panele fotowoltaiczne i instalacje solarne) o mocy nie przekraczającej 100 kW;
- 9) dopuszcza się budowę rozdzielczej sieci gazowej i zaopatrzenie z niej obiektów, zgodnie z przepisami odrębnymi;
- 10) dopuszcza się korzystanie ze zbiorników stacjonarnych na gaz płynny, zgodnie z przepisami odrębnymi;
- 11) ustala się następujące warunki zaopatrzenia w media telekomunikacyjne oraz teleinformatyczne - dopuszcza się rozbudowę lub lokalizowanie nowej sieci telekomunikacyjnej oraz urządzeń przekaźnikowych telekomunikacji zgodnie z przepisami odrębnymi;
- 12) lokalizowana zabudowa i zagospodarowanie terenu powinno spełniać wymagania ochrony przeciwpożarowej, a w szczególności zapewnienie jednostkom ratowniczo-gaśniczym możliwość dojazdu i prowadzenia działań ratowniczych;
- 13) ustala się następujące zasady modernizacji, rozbudowy i budowy systemów komunikacji:
  - a) określa się powiązanie terenu z układem zewnętrznym przez przyległą drogę powiatową nr 47314,
  - b) należy zapewnić następującą minimalną liczbę miejsc do parkowania w granicach działki budowlanej (wliczając miejsca do parkowania w garażach):
    - 2 miejsca na 1 mieszkanie w zabudowie zagrodowej,
    - 1 miejsce na dwóch zatrudnionych na jednej zmianie w produkcji rolnej i usługach związanych z działalnością i przetwórstwem rolniczym,
  - c) w ramach wyznaczonych miejsc postojowych, obowiązuje zapewnienie miejsc przeznaczonych na parkowanie pojazdów zaopatrzonych w kartę parkingową, w ilości określonej w przepisach odrębnych.

6. Określa się wysokość stawki procentowej, na podstawie, której ustala się opłatę, o której mowa w art. 36 ust. 4 ustawy z dnia 27 marca 2003 r. o planowaniu i zagospodarowaniu przestrzennym na 5%.

**§ 8. 1.** Ustala się tereny **zabudowy zagrodowej**, oznaczone na rysunku planu symbolem **RM2** i **RM3**, dla których obowiązują następujące rodzaje przeznaczenia:

- 1) podstawowe – zabudowa zagrodowa w gospodarstwie rolnym, hodowlanym i ogrodniczym;
- 2) dopuszczalne:
  - a) budowle rolnicze, hale namiotowe związane z magazynowaniem i przechowywaniem płodów rolnych, z wyłączeniem silosów i suszarni zbóż na terenie RM3,
  - b) obiekty i urządzenia towarzyszące oraz zieleń.

2. Ustala się następujące zasady kształtowania ładu przestrzennego oraz zasady kształtowania zabudowy i urządzania terenu:

- 1) obowiązuje zabudowa w układzie wolno stojącym i zwartym;
- 2) ustala się nieprzekraczalną linię zabudowy zgodnie z oznaczeniem na rysunku planu oraz w odległości:
  - a) 12 m od granicy z drogą powiatową nr 47314,
  - b) 6 m od linii rozgraniczającej terenu drogi transportu rolnego KDR,
  - c) 6 m od linii rozgraniczającej terenu wód powierzchniowych WS;
- 3) następujące części budynków nie mogą pomniejszać odległości liczonej od linii rozgraniczającej do linii zabudowy:
  - a) schody zewnętrzne, wejścia do budynków, pochylnie i rampy dla osób niepełnosprawnych o więcej niż 1,5 m,
  - b) balkony, tarasy i wykusze o więcej niż 1,2 m,
  - c) okapy i gzymsy o więcej niż 0,6 m;
- 4) wysokość zabudowy nie może przekroczyć:
  - a) 10 m dla budynków mieszkalnych w zabudowie zagrodowej,
  - b) 15 m dla pozostałej zabudowy;
- 5) w zakresie kształtowania dachów:
  - a) obowiązuje stosowanie dachów o symetrycznie nachylonych połaciach dachowych dwuspadowych lub wielospadowych,
  - b) kąt nachylenia połaci dachowych wynosi:
    - $30^{\circ}$ ÷ $45^{\circ}$  w budynkach mieszkalnych,
    - $15^{\circ}$ ÷ $45^{\circ}$  dla pozostałej zabudowy,
  - c) pokrycia dachowe w kolorze ceglastym lub szarym; w budynkach mieszkalnych obowiązuje stosowanie dachówki ceramicznej lub inny materiał dachówko podobny,
  - d) dla obiektów budowlanych hal namiotowych obowiązuje stosowanie pokryć dachowych dwuspadowych lub łukowych,
  - e) dopuszcza się odstępstwo od wymogów określonych w lit. a, b, dla wiat oraz elementów budynków takich jak: ganki, werandy, wykusze, przekrycia tarasów;
- 6) forma architektoniczna budynków gospodarczych, inwentarskich i garażowych powinna nawiązywać do formy budynku mieszkalnego zlokalizowanego na działce;
- 7) maksymalny wskaźnik zabudowy działki wynosi 30%;
- 8) maksymalna intensywność zabudowy działki budowlanej wynosi 0,35;
- 9) minimalna intensywność zabudowy działki budowlanej wynosi 0,001;
- 10) minimalny udział powierzchni biologicznie czynnej wynosi 35% w odniesieniu do powierzchni działki budowlanej.

3. Ustala się następujące zasady ochrony środowiska, przyrody i krajobrazu:

- 1) obowiązuje utrzymanie poziomu hałasu poniżej dopuszczalnego lub na poziomie określonym w przepisach odrębnych, jak dla terenów zabudowy zagrodowej;
- 2) dopuszcza się prowadzenie produkcji zwierzęcej o obsadzie do 40 DJP;
- 3) zakazuje się hodowli zwierząt futerkowych;

- 4) ustala się zakaz lokalizacji przedsięwzięć, które zgodnie z przepisami odrębnymi dotyczącymi ochrony środowiska kwalifikowane są jako:
  - a) mogące zawsze znacząco oddziaływać na środowisko,
  - b) mogące potencjalnie znacząco oddziaływać na środowisko na podstawie wykonanej oceny oddziaływania przedsięwzięcia na środowisko;
- 5) realizowane inwestycje nie mogą powodować ponadnormatywnych obciążeń środowiska uciążliwościami w zakresie hałasu, wibracji, emisji zanieczyszczeń pyłowych i gazowych, zanieczyszczenia wód podziemnych i powierzchniowych, pola elektromagnetycznego poza granicami terenu, do którego inwestor posiada tytuł prawny.

4. Ustala się zasady ochrony dziedzictwa kulturowego i zabytków, w tym krajobrazów kulturowych oraz dóbr kultury współczesnej – tereny znajdują się w obszarze intensywnego osadnictwa pradziejowego, średniowiecznego i nowożytnego, w sąsiedztwie stanowisk archeologicznych, dla których wyznacza się strefę ochrony zabytków archeologicznych (OW), w granicach której, dla inwestycji związanych z pracami ziemnymi wymagane jest przeprowadzenie badań archeologicznych, zgodnie z przepisami odrębnymi.

5. Ustala się następujące zasady obsługi w zakresie infrastruktury technicznej:

- 1) ustala się następujące zasady zaopatrzenia w energię elektryczną:
  - a) zaopatrzenie poprzez istniejącą i rozbudowaną sieć elektroenergetyczną,
  - b) dopuszcza się zaopatrzenie z odnawialnych źródeł energii – energii słonecznej (panele fotowoltaiczne i instalacje solarne) o mocy nie przekraczającej 100 kW;
- 2) zaopatrzenie w wodę przyłączami wodociągowymi wpiętymi do rozdzielczej sieci wodociągowej oraz zgodnie z przepisami odrębnymi;
- 3) dopuszcza się korzystanie z własnych ujęć wody;
- 4) należy zapewnić zaopatrzenie w wodę dla celów przeciwpożarowych zgodnie z przepisami odrębnymi;
- 5) ścieki bytowe i komunalne należy odprowadzać do sieci kanalizacji sanitarnej oraz zgodnie z przepisami odrębnymi;
- 6) ustala się następujące zasady odprowadzania wód opadowych i roztopowych:
  - a) do sieci kanalizacji deszczowej lub ogólnospławnej,
  - b) do innego odbiornika wód, zgodnie z przepisami odrębnymi,
  - c) przy odprowadzaniu wód opadowych i roztopowych, obowiązuje stosowanie rozwiązań polegających na zagospodarowaniu całości lub części wód w miejscu opadu, w szczególności poprzez gospodarce wykorzystanie, odparowanie, rozsączanie do gruntu lub retencjonowanie na działce budowlanej wraz ze spowolnieniem ich odpływu do odbiornika, zgodnie z przepisami odrębnymi;
- 7) obsługę terenu w zakresie gospodarki odpadami należy zapewnić poprzez wywóz odpadów komunalnych na zorganizowane składowisko odpadów, zgodnie z przepisami odrębnymi;
- 8) obsługę terenu w zakresie zaopatrzenia w ciepło:
  - a) z indywidualnych lub grupowych źródeł zaopatrzenia w ciepło, zgodnie z przepisami odrębnymi,
  - b) w oparciu o odnawialne źródła energii – pompy ciepła, energia słoneczna (panele fotowoltaiczne i instalacje solarne) o mocy nie przekraczającej 100 kW;
- 9) dopuszcza się budowę rozdzielczej sieci gazowej i zaopatrzenie z niej obiektów, zgodnie z przepisami odrębnymi;
- 10) dopuszcza się korzystanie ze zbiorników stacjonarnych na gaz płynny, zgodnie z przepisami odrębnymi;
- 11) ustala się następujące warunki zaopatrzenia w media telekomunikacyjne oraz teleinformatyczne - dopuszcza się rozbudowę lub lokalizowanie nowej sieci telekomunikacyjnej oraz urządzeń przekaźnikowych telekomunikacji zgodnie z przepisami odrębnymi;

12) lokalizowana zabudowa i zagospodarowanie terenu powinno spełniać wymagania ochrony przeciwpożarowej, a w szczególności zapewnienie jednostkom ratowniczo-gaśniczym możliwość dojazdu i prowadzenia działań ratowniczych;

13) ustala się następujące zasady modernizacji, rozbudowy i budowy systemów komunikacji:

a) określa się powiązanie terenu z układem zewnętrznym:

- przez przyległą drogę powiatową nr 47314,
- przez teren drogi transportu rolnego,

b) należy zapewnić minimalną liczbę miejsc do parkowania w granicach działki budowlanej (wliczając miejsca do parkowania w garażach) w ilości 2 miejsca na 1 mieszkanie w zabudowie zagrodowej,

c) w ramach wyznaczonych miejsc postojowych, obowiązuje zapewnienie miejsc przeznaczonych na parkowanie pojazdów zaopatrzonych w kartę parkingową, w ilości określonej w przepisach odrębnych.

6. Określa się wysokość stawki procentowej, na podstawie, której ustala się opłatę, o której mowa w art. 36 ust. 4 ustawy z dnia 27 marca 2003 r. o planowaniu i zagospodarowaniu przestrzennym na 5%.

**§ 9. 1. Ustala się teren wód powierzchniowych śródlądowych**, oznaczony na rysunku planu symbolem **WS**, dla którego obowiązuje przeznaczenie:

- 1) podstawowe – wody powierzchniowe śródlądowe stojące i płynące, takie jak: ciekły naturalne, rowy melioracyjne, kanały;
- 2) uzupełniające – obiekty i urządzenia towarzyszące oraz zieleń.

2. Ustala się następujące zasady ochrony środowiska, przyrody i krajobrazu – nakazuje się ochronę wód powierzchniowych wraz z szatą roślinną.

3. Ustala się zasady ochrony dziedzictwa kulturowego i zabytków, w tym krajobrazów kulturowych oraz dóbr kultury współczesnej – teren znajduje się w obszarze intensywnego osadnictwa pradziejowego, średniowiecznego i nowożytnego, w sąsiedztwie stanowisk archeologicznych, dla którego wyznacza się strefę ochrony zabytków archeologicznych (OW), w granicach której, dla inwestycji związanych z pracami ziemnymi wymagane jest przeprowadzenie badań archeologicznych, zgodnie z przepisami odrębnymi.

4. Określa się wysokość stawki procentowej, na podstawie, której ustala się opłatę, o której mowa w art. 36 ust. 4 ustawy z dnia 27 marca 2003 r. o planowaniu i zagospodarowaniu przestrzennym, na 5%.

**§ 10. 1. Ustala się teren drogi transportu rolnego**, oznaczony na rysunku planu symbolem **KDR**, dla którego obowiązuje przeznaczenie podstawowe – droga transportu rolnego i leśnego, rozumiana jako pas terenu przeznaczony do obsługi transportowej terenów rolniczych.

2. Ustala się zasady ochrony dziedzictwa kulturowego i zabytków, w tym krajobrazów kulturowych oraz dóbr kultury współczesnej – teren znajduje się w obszarze intensywnego osadnictwa pradziejowego, średniowiecznego i nowożytnego, w sąsiedztwie stanowisk archeologicznych, dla którego wyznacza się strefę ochrony zabytków archeologicznych (OW), w granicach której, dla inwestycji związanych z pracami ziemnymi wymagane jest przeprowadzenie badań archeologicznych, zgodnie z przepisami odrębnymi.

3. Ustala się następujące zasady modernizacji, rozbudowy i budowy systemów komunikacji i infrastruktury technicznej:

- 1) szerokość w liniach rozgraniczających 10 m oraz zgodnie z rysunkiem planu;
- 2) dopuszcza się utwardzenie terenu, w tym wykonanie nawierzchni asfaltowej lub betonowej;
- 3) dopuszcza się lokalizację sieci i urządzeń infrastruktury technicznej oraz zieleni urządzonej.

4. Określa się wysokość stawki procentowej, na podstawie, której ustala się opłatę, o której mowa w art. 36 ust. 4 ustawy z dnia 27 marca 2003 r. o planowaniu i zagospodarowaniu przestrzennym, na 5%.


### **Rozdział 3. Przepisy końcowe**

**§ 11.** Wykonanie niniejszej uchwały powierza się Burmistrzowi Miasta i Gminy Strzelin.



§ 12. Uchwała wchodzi w życie po upływie 14 dni od dnia jej ogłoszenia w Dzienniku Urzędowym Województwa Dolnośląskiego oraz podlega publikacji na stronie internetowej Gminy Strzelin.

Przewodniczący Rady Miejskiej Strzelina:  
**Ireneusz Szalajko**

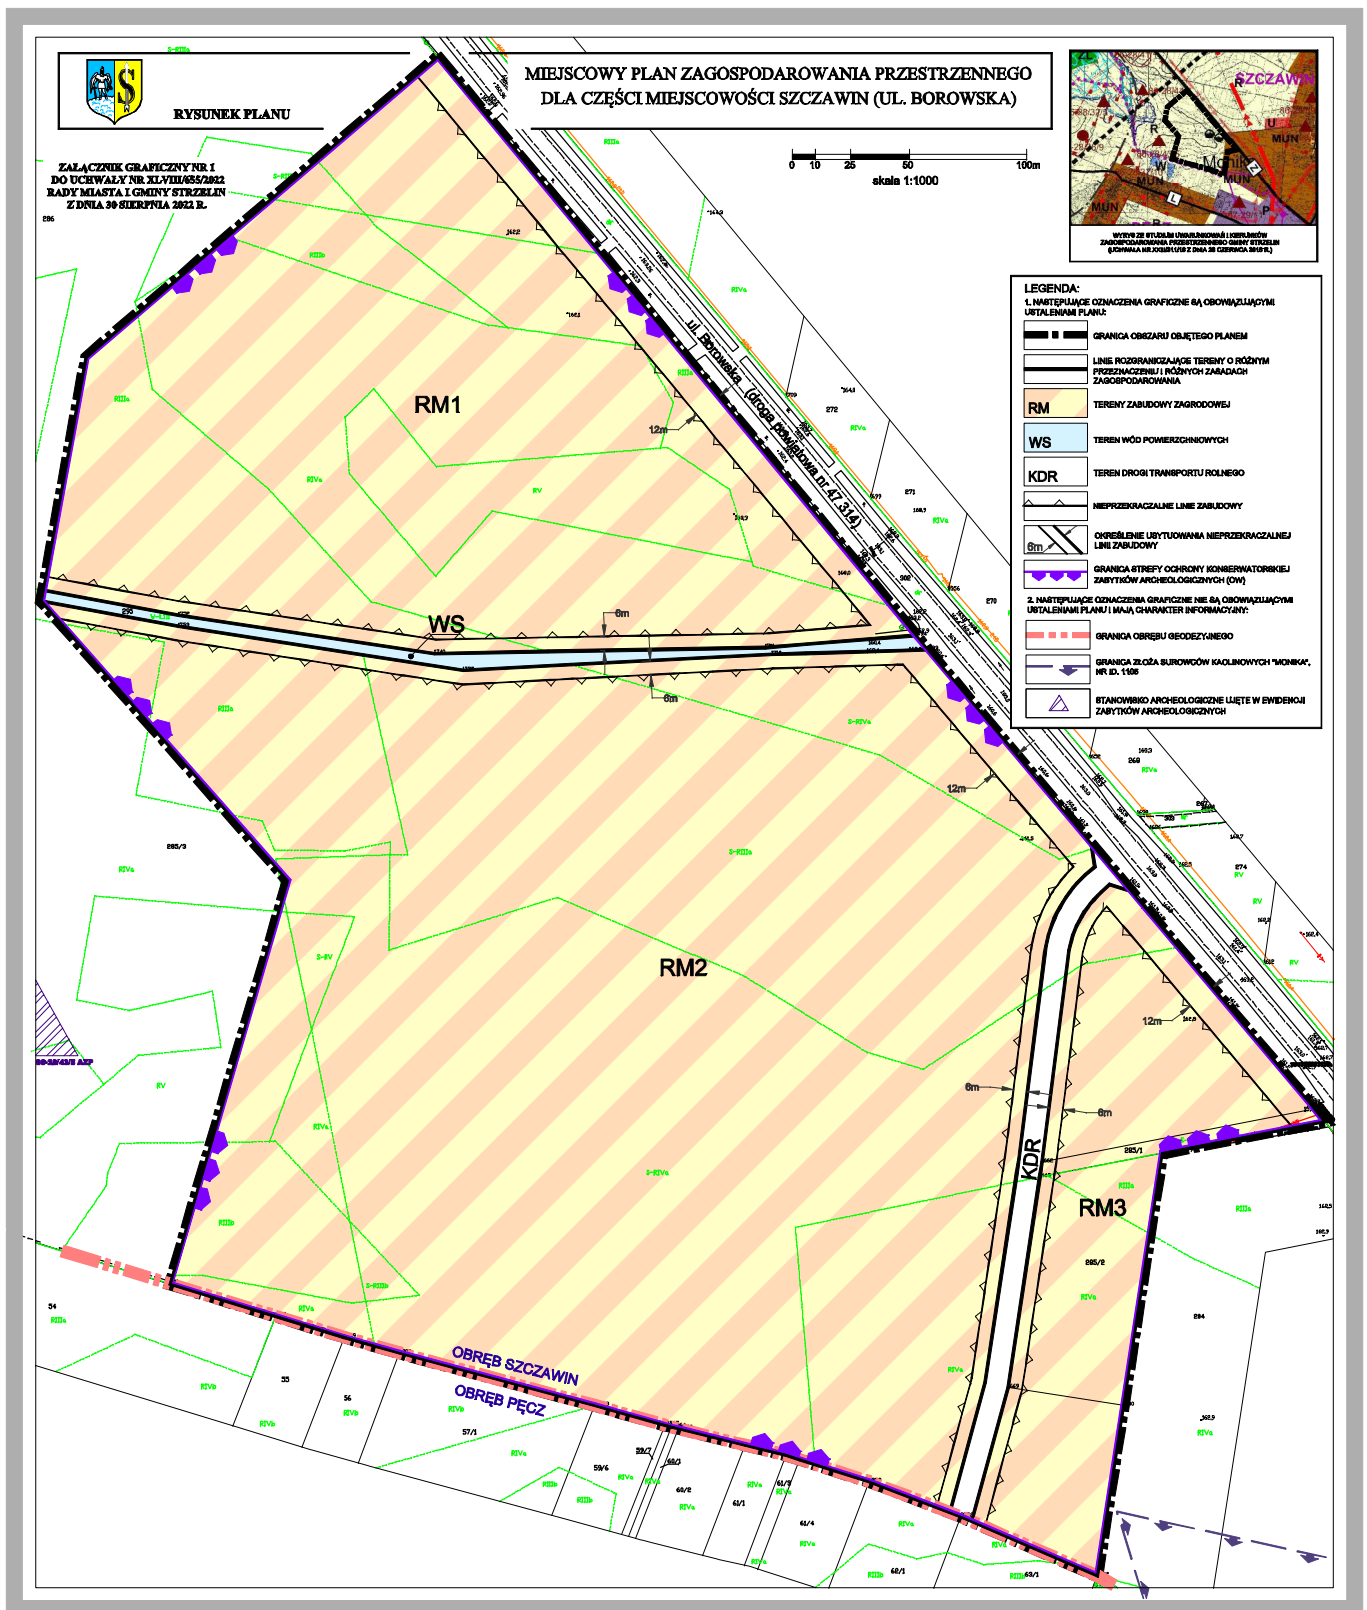

Załącznik Nr 2 do uchwały Nr XLVIII/655/22  
Rady Miejskiej Strzelina  
z dnia 30 sierpnia 2022 r.

**Rozstrzygnięcie o sposobie rozpatrzenia uwag wniesionych do projektu miejscowego planu zagospodarowania przestrzennego dla części miejscowości Szczawin (ul. Borowska)**

Na podstawie art. 20 ust. 1 ustawy z dnia 27 marca 2003 r. o planowaniu i zagospodarowaniu przestrzennym (t.j. Dz. U. z 2022 r. poz. 503), art. 7 ust. 1 pkt 1 ustawy z dnia 8 marca 1990 roku o samorządzie gminnym (t.j. Dz. U. z 2022 r. poz. 559 ze zm.), Rada Miejska rozstrzyga, co następuje:

**§ 1.** Zgodnie z art. 17 pkt 9 i 11 ustawy o planowaniu i zagospodarowaniu przestrzennym, projekt miejscowego planu zagospodarowania przestrzennego dla części miejscowości Szczawin (ul. Borowska) wraz z prognozą oddziaływania na środowisko został wyłożony do publicznego wglądu w dniach od 8 lipca 2022 r. do 28 lipca 2022 r. W ustalonym terminie do dnia 12 sierpnia 2022 r. (w którym osoby fizyczne i prawne oraz jednostki organizacyjne nieposiadające osobowości prawnej mogły składać uwagi) do wyłożonego projektu planu uwagi nie wpłynęły.

**§ 2.** W związku z brakiem uwag wniesionych do projektu planu podczas jego wyłożenia do publicznego wglądu, wraz z prognozą oddziaływania na środowisko, nie rozstrzyga się o sposobie ich rozpatrzenia.

Załącznik Nr 3 do uchwały Nr XLVIII/655/22  
Rady Miejskiej Strzelina  
z dnia 30 sierpnia 2022 r.

**Rozstrzygnięcie o sposobie realizacji zapisanych w planie inwestycji z zakresu infrastruktury technicznej, które należą do zadań własnych gminy oraz zasadach ich finansowania, zgodnie z przepisami o finansach publicznych**

Na podstawie art. 20 ust. 1 ustawy z dnia 27 marca 2003 r. o planowaniu i zagospodarowaniu przestrzennym (t.j. Dz. U. z 2022 r. poz. 503), art. 7 ust. 1 ustawy z dnia 8 marca 1990 roku o samorządzie gminnym (t.j. Dz. U. z 2022 r. poz. 559 ze zm.), Rada Miejska rozstrzyga, co następuje:

**§ 1.** Ze względu na brak zapisanych w miejscowym planie zagospodarowania przestrzennego dla części miejscowości Szczawin (ul. Borowska), inwestycji z zakresu infrastruktury technicznej, które należą do zadań własnych gminy, niniejsza uchwała nie rodzi skutków finansowych.

Załącznik Nr 4 do uchwały Nr XLVIII/655/22  
Rady Miejskiej Strzelina  
z dnia 30 sierpnia 2022 r.  
Zalacznik4.gml