



DZIENNIK URZĘDOWY

WOJEWÓDZTWA DOLNOŚLĄSKIEGO

Wrocław, dnia 9 lipca 2025 r.

Poz. 3213

UCHWAŁA NR XIII/227/2025 RADY GMINY KOBIERZYCE

z dnia 26 czerwca 2025 r.

w sprawie uchwalenia miejscowego planu zagospodarowania przestrzennego obszaru położonego w północno-środkowym fragmencie obrębu Rolantowice

Na podstawie art. 18 ust. 2 pkt 5 ustawy z dnia 8 marca 1990 r. o samorządzie gminnym (Dz. U. z 2024 r. poz. 1465 ze zm.) i art. 20 ust. 1 ustawy z dnia 27 marca 2003 r. o planowaniu i zagospodarowaniu przestrzennym (Dz. U. z 2024 r. poz. 1130 ze zm.), w związku z uchwałą nr XLIX/984/2023 Rady Gminy Kobierzyce z dnia 29 września 2023 r. w sprawie przystąpienia do sporządzania miejscowego planu zagospodarowania przestrzennego obszaru położonego w północno-środkowym fragmencie obrębu Rolantowice oraz po stwierdzeniu, że nie narusza on ustaleń studium uwarunkowań i kierunków zagospodarowania przestrzennego Gminy Kobierzyce uchwalonym przez Radę Gminy Kobierzyce uchwałą nr XXI/413/2020 z dnia 21 sierpnia 2020 r., zmienionego zarządzeniem zastępczym Wojewody Dolnośląskiego nr 1/2023 z dnia 14 lutego 2023 r. Rada Gminy Kobierzyce uchwala, co następuje:

Rozdział 1. Przepisy ogólne

§ 1. Uchwala się miejscowy plan zagospodarowania przestrzennego obszaru położonego w północno-środkowym fragmencie obrębu Rolantowice, zwany dalej planem miejscowym obejmującym obszar, którego granice oznaczono na rysunku planu miejscowego zgodnie z uchwałą nr XLIX/984/2023 Rady Gminy Kobierzyce z dnia 29 września 2023 r.

§ 2. Załącznikami do niniejszej uchwały są:

- 1) część graficzna planu miejscowego w skali 1:1000, zwana dalej rysunkiem planu, stanowiąca załącznik graficzny nr 1;
- 2) rozstrzygnięcie o sposobie rozpatrzenia uwag do projektu planu miejscowego, stanowiące załącznik nr 2;
- 3) rozstrzygnięcie o sposobie realizacji, zapisanych w planie inwestycji z zakresu infrastruktury technicznej, które należą do zadań własnych gminy oraz o zasadach ich finansowania zgodnie z przepisami o finansach publicznych, stanowiące załącznik nr 3;
- 4) dane przestrzenne, o których mowa w art. 67a ust. 2 ustawy z dnia 27 marca 2003 roku o planowaniu i zagospodarowaniu przestrzennym, stanowiące załącznik nr 4.

§ 3. 1. Następujące oznaczenia graficzne na rysunku planu są obowiązującymi ustaleniami planu:

- 1) granica obszaru objętego uchwałą;
- 2) linie rozgraniczające tereny o różnym przeznaczeniu lub różnych zasadach zagospodarowania;
- 3) nieprzekraczalna linia zabudowy;

- 4) symbol literowy określający przeznaczenie terenu wraz z numerem;
- 5) strefa "OW" ochrony konserwatorskiej zabytków archeologicznych.

2. Pozostałe oznaczenia mają charakter informacyjny.

§ 4. Ilekcioć w przepisach niniejszej uchwały jest mowa o:

- 1) infrastrukturze technicznej – należy przez to rozumieć sieci i urządzenia dystrybucyjne jako ogół podziemnych i nadziemnych budowli i obiektów liniowych służących zaopatrzeniu w wodę, odprowadzeniu ścieków i wód opadowych, zaopatrzeniu w energię elektryczną, gaz i ciepło oraz łączności i telekomunikacji, z wykluczeniem obiektów budowlanych z klasy przeznaczeń terenu obsługi produktów naftowych i gospodarowania odpadami oraz z wykluczeniem obiektów budowlanych z klasy przeznaczeń terenu gazownictwa, przy czym wykluczenia nie obejmują sieci technicznych;
- 2) nieprzekraczalnej linii zabudowy – należy przez to rozumieć linię ograniczającą obszar, na którym dopuszcza się wznoszenie budynków oraz określonych w ustaleniach planu rodzajów budowli nadziemnych, niebędącymi liniami przesyłowymi, sieciami uzbrojenia terenu oraz związanymi z nimi urządzeniami; następujące części budynków nie mogą pomniejszać odległości liczonej od linii rozgraniczającej do nieprzekraczalnej linii zabudowy:
 - a) schody zewnętrzne, wejścia do budynków, pochylnie i rampy dla osób niepełnosprawnych o więcej niż 1,30 m,
 - b) balkony, galerie, tarasy i wykusze o więcej niż 1,0 m,
 - c) okapy i gzymsy o więcej niż 0,8 m,
 - d) łączna powierzchnia wysuniętych względem linii zabudowy tarasów, wykuszy, gzymsów, galerii i wejść do budynków liczona w ich widoku od strony linii zabudowy nie może przekraczać 40% powierzchni elewacji,
 - e) nieprzekraczalna linia zabudowy obowiązuje nowe budynki oraz rozbudowy części budynków istniejących;
- 3) przeznaczeniu podstawowym terenu – należy przez to rozumieć funkcje wraz z urządzeniami i obiektami towarzyszącymi możliwe do realizacji na przeważającej powierzchni terenu wydzielonego liniami rozgraniczającymi;
- 4) przeznaczeniu uzupełniającym terenu – należy przez to rozumieć rodzaje przeznaczenia inne niż podstawowe, które jedynie uzupełniają lub wzbogacają przeznaczenie podstawowe, lokalizowane na zasadzie braku konfliktu z przeznaczeniem podstawowym wynikającym z ich sąsiedztwa;
- 5) urządzeniach i obiektach towarzyszących – należy przez to rozumieć obiekty i urządzenia technicznego wyposażenia i infrastruktury technicznej, drogi wewnętrzne, zaplecze parkingowe i garażowe (w tym trwałe związane z gruntem), budynki gospodarcze oraz inne obiekty i urządzenia pełniące pomocniczą rolę wobec przeznaczenia podstawowego lub uzupełniającego.

§ 5. Ilekcioć w przepisach niniejszej uchwały jest mowa o przeznaczeniu terenu określonym jako:

- 1) powierzchniowa eksploatacja złoża – należy przez to rozumieć teren bezpośredniego wydobywania kopaliny ze złoża, w tym wyrobiska górnicze, obiekty budowlane oraz technologiczne, związane z nimi obiekty i urządzenia przeróbcze oraz inne urządzenia i obiekty towarzyszące;
- 2) zieleni urządzona – należy przez to rozumieć obszary zieleni urządzonej takie jak skwery, parki, zieleni towarzysząca obiektom budowlanym, wraz z urządzeniami rekreacji oraz innymi urządzeniami i obiektami towarzyszącymi.

Rozdział 2.

Ustalenia dla całego obszaru objętego planem miejscowym

§ 6. W zakresie zasad ochrony i kształtowania ładu przestrzennego ustala się:

- 1) obowiązującą nieprzekraczalną linię zabudowy zgodnie z rysunkiem planu;

- 2) wysokość budowli sytuowanych na dachach budynków, mierzona od górnego obrysu połaci dachowej, nie może być większa niż 1/3 wysokości budynku, na którym jest usytuowana, przy czym na dachach budynków o maksymalnej dopuszczanej wysokości, dopuszcza się budowle nie wyższe niż 3 m mierzone od najwyższego punktu dachu;
- 3) ograniczenia wysokości zabudowy określone w niniejszej uchwale nie dotyczą inwestycji celu publicznego z zakresu łączności publicznej, w rozumieniu ustawy z dnia 21 sierpnia 1997 r. o gospodarce nieruchomościami.

§ 7. W zakresie zasad ochrony środowiska, przyrody i krajobrazu:

- 1) obowiązuje zapewnienie, we własnym zakresie przez właściciela lub władającego terenem, wymaganych standardów zamieszkiwania na terenach sąsiednich (zachowanie dopuszczalnego poziomu hałasu, wibracji, emisji zanieczyszczeń, uciążliwości transportu itp.) w przypadku, gdy wprowadza on na swoją działkę działalność usługową;
- 2) ustala się zakaz prowadzenia działalności związanej z wytwarzaniem oraz przetwarzaniem mas bitumicznych, asfaltów, betonów i kruszyw;
- 3) w zakresie gromadzenia i usuwania odpadów, obowiązują zasady określone w odrębnych przepisach.

§ 8. W zakresie zasad ochrony dziedzictwa kulturowego i zabytków, w tym krajobrazów kulturowych: ustala się strefę ochrony "OW" konserwatorskiej zabytków archeologicznych, o granicy tożsamej z granicą obszaru objętego planem – w przypadku realizacji inwestycji związanych z pracami ziemnymi, wymagane jest przeprowadzenie badań archeologicznych, zgodnie z przepisami odrębnymi.

§ 9. W zakresie granic i sposobów zagospodarowania terenów lub obiektów podlegających ochronie, ustalonych na podstawie odrębnych przepisów: wskazuje się na rysunku planu miejscowego złożę piasku „Rolantowice I”.

§ 10. W zakresie szczegółowych zasad i warunków scalania i podziału nieruchomości ustala się:

- 1) powierzchnia działek, z wyłączeniem pkt 4: minimum 2000 m²;
- 2) szerokość frontu działek, z wyłączeniem pkt 4: minimum 20 m;
- 3) kąt położenia granic działek, w stosunku do pasa drogowego, powinien zawierać się w przedziale od 60° do 120°;
- 4) dla działek wydzielanych w celu realizacji układów komunikacyjnych i lokalizacji urządzeń infrastruktury technicznej minimalna powierzchnia działki 10m², minimalna szerokość działki 2 m.

§ 11. W zakresie szczególnych warunków zagospodarowania terenów i ograniczeń w ich użytkowaniu, w tym zakazu zabudowy, ustala się w pasie terenu przyległego do linii kolejowej nr 310 (terenu komunikacji kolejowej 1KKK), o szerokości 20 m licząc od linii rozgraniczającej terenów sąsiadujących z tymi liniami kolejowymi, obowiązują ograniczenia w zagospodarowaniu i użytkowaniu terenów zgodnie z przepisami odrębnymi w zakresie transportu kolejowego.

§ 12. W zakresie zasad modernizacji, rozbudowy i budowy systemów komunikacji:

- 1) ustala się sytuowanie i/lub wydzielenie niezbędnych działek dla dróg wewnętrznych;
- 2) usytuowane i/lub wydzielane drogi wewnętrzne muszą spełniać warunki:
 - a) szerokość w liniach rozgraniczających nie może być mniejsza niż 10 m;
 - b) w przypadku sytuowania i/lub wydzielenia nieprzelotowych dróg wewnętrznych obowiązuje realizacja placów do zawracania o wymiarach nie mniejszych niż 12,5 m na 12,5 m,
 - c) w miejscach włączeń i skrzyżowań obowiązuje realizacja i/lub wydzielenie tzw. „trójkątów widoczności” o wymiarach minimum 5 m na 5 m;
- 3) ustala się liczbę miejsc parkingowych, w ilościach wynoszących co najmniej:
 - a) dla górnictwa i wydobywania – nie mniej niż 1 miejsce parkingowe na 4 miejsca pracy,

- b) w ramach dopuszczanej minimalnej liczby miejsc do parkowania należy wyznaczać miejsca parkingowe dla pojazdów zaopatrzonych w kartę parkingową zgodnie z przepisami odrębnymi,
 - c) miejsca parkingowe przeznaczone do parkowania pojazdów zaopatrzonych w kartę parkingową, wlicza się do bilansu miejsc parkingowych zgodnie z przepisami odrębnymi,
 - d) miejsca parkingowe można realizować w dowolnej formie z uwzględnieniem przepisów odrębnych dotyczących miejsc parkingowych;
- 4) należy zapewnić obsługę komunikacyjną oraz połączenie układu komunikacyjnego w obszarze objętym uchwałą z układem zewnętrznym poprzez drogi dojazdowe do gruntów rolnych.

§ 13. W zakresie zasad modernizacji, rozbudowy i budowy systemów infrastruktury technicznej:

- 1) dopuszcza się lokalizację infrastruktury technicznej niezbędnej dla obsługi terenu na całym obszarze objętym planem miejscowym z zachowaniem warunków wynikających z przepisów odrębnych;
- 2) dopuszcza się modernizację, przebudowę, rozbudowę obiektów i urządzeń infrastruktury technicznej oraz zmianę przebiegu istniejących sieci infrastruktury technicznej, pod warunkiem zgodności z przepisami odrębnymi;
- 3) dopuszcza się wydzielanie niezbędnych działek dla realizacji obiektów i urządzeń infrastruktury technicznej (m.in. stacji transformatorowych, przepompowni ścieków itp.) niezbędnej dla obsługi terenu o parametrach innych niż określone w niniejszej uchwale oraz z zachowaniem warunków wynikających z przepisów odrębnych;
- 4) w zakresie zasad modernizacji, rozbudowy i budowy sieci elektroenergetycznej:
 - a) dopuszcza się zaopatrzenie w energię elektryczną z sieci elektroenergetycznej średniego i niskiego napięcia,
 - b) dopuszcza się zaopatrzenie w energię z odnawialnych źródeł energii, o mocy nieprzekraczającej 500kW, z wyłączeniem możliwości lokalizacji turbin wiatrowych oraz biogazowni;
- 5) w zakresie zasad modernizacji, rozbudowy i budowy sieci wodociągowej:
 - a) ustala się zaopatrzenie budynków w wodę, z uwzględnieniem warunków dostępności do wody dla celów przeciwpożarowych, z rozdzielczej sieci wodociągowej,
 - b) dopuszcza się budowę tylko do celów gospodarczych własnych ujęć wodociągowych o głębokości nieprzekraczającej 30 m i poborze wody w ilości do 10 m³/dobę;
- 6) w zakresie zasad modernizacji, rozbudowy i budowy sieci kanalizacji sanitarnej ustala się odprowadzenie ścieków komunalnych systemem kanalizacji sanitarnej, zgodnie z przepisami odrębnymi;
- 7) w zakresie zasad modernizacji, rozbudowy i budowy systemów odprowadzania wód opadowych i roztopowych – z wykluczeniem terenów komunikacji i infrastruktury technicznej – ustala się stosowanie rozwiązań polegających na zagospodarowaniu całości lub części wód opadowych i roztopowych w miejscu opadu, w szczególności poprzez gospodarcze wykorzystanie, odparowanie, rozsączanie do gruntu lub retencjonowanie na działce budowlanej, zgodnie z przepisami odrębnymi wraz ze spowolnianiem ich odpływu do odbiornika;
- 8) w zakresie zasad modernizacji, rozbudowy i budowy sieci gazowej ustala się zaopatrzenie w gaz ze zbiorników gazu lub z sieci gazowej;
- 9) w zakresie zasad modernizacji, rozbudowy i budowy sieci ciepłowniczej, ustala się:
 - a) obowiązek stosowania urządzeń grzewczych o wysokiej sprawności i niskim stopniu emisji zanieczyszczeń,
 - b) dopuszcza się zaopatrzenie w energię do celów grzewczych z zachowaniem warunków wynikających z przepisów odrębnych oraz z odnawialnych źródeł energii, o mocy nieprzekraczającej 500kW, z wyłączeniem możliwości lokalizacji turbin wiatrowych oraz biogazowni.

§ 14. Określa się wysokość stawki procentowej, o której mowa w art. 36 ust. 4 ustawy na 30%.

Rozdział 3.

Ustalenia szczegółowe

§ 15. 1. Wyznacza się teren górnictwa i wydobywania oznaczony na rysunku planu miejscowego symbolem 1G, dla którego ustala się:

- 1) przeznaczenie podstawowe: teren górnictwa i wydobywania;
- 2) przeznaczenie uzupełniające: zieleni urządzonej.

2. W zakresie zasad zagospodarowania terenu:

- 1) ustala się nieprzekraczalną linię zabudowy zgodnie z przebiegiem na rysunku planu miejscowego w odległości 10 m od dróg graniczących z terenem;
- 2) dopuszcza się składowanie mas ziemnych i skalnych z kopalni oraz z zakładu przerobowego;
- 3) dopuszcza się lokalizację zbiorników wodnych;
- 4) zakazuje się lokalizacji budynków z wyjątkiem obiektów i urządzeń towarzyszących funkcji podstawowej.

3. W zakresie zasad kształtowania zabudowy:

- 1) maksymalną wysokość zabudowy ustala się na 15 m;
- 2) w zakresie zasad kształtowania dachów dopuszcza się dowolne kąty nachylenia dachów i dowolne pokrycia dachowe.

4. W zakresie wskaźników zagospodarowania terenu:

- 1) maksymalny udział powierzchni zabudowy działki budowlanej ustala się na 0,05;
- 2) minimalny udział powierzchni biologicznie czynnej ustala się na 0,9;
- 3) wskaźnik nadziemnej intensywności zabudowy ustala się w przedziale od 0 do 0,1.

5. W zakresie granic obszarów wymagających przekształceń lub rekultywacji:

- 1) teren, o którym mowa w ust. 1, obejmuje się granicą obszaru wymagającego rekultywacji po zakończonej eksploatacji, w kierunku rolnym, leśnym, wodnym lub sportowo-rekreacyjnym;
- 2) dopuszcza się wykorzystywanie do celów rekultywacji mas ziemnych, skalnych – w tym również odpadów w postaci ziemi, gleby i skał przywiezionych na teren wyrobiska i nie pochodzących z własnego zakładu górniczego, a także odpadów betonowych i gruzu betonowego z rozbiórek i remontów oraz gruzu ceglanego;
- 3) dopuszcza się odtworzenie gleb metodami technicznymi lub agrotechnicznymi;
- 4) w ramach rekultywacji dopuszcza się niwelację terenu, ukształtowanie rzeźby terenu.

§ 16. 1. Wyznacza się tereny niesklasyfikowane – drogi dojazdowe do gruntów rolnych, oznaczone na rysunku planu miejscowego symbolami: 1N, 2N, 3N, dla których ustala się: przeznaczenie podstawowe – drogi dojazdowe do gruntów rolnych.

2. Ustala się szerokość drogi w liniach rozgraniczających, zgodnie z rysunkiem planu.

§ 17. 1. Wyznacza się teren komunikacji kolejowej oznaczony na rysunku planu miejscowego symbolem 1KKK, dla którego ustala się: przeznaczenie podstawowe – teren komunikacji kolejowej.

2. Dla terenu, o którym mowa w ust. 1, ustala się:


- 1) zakaz lokalizacji budynków, z wyłączeniem budynków przeznaczonych do prowadzenia ruchu kolejowego i utrzymania linii kolejowej;
- 2) zagospodarowanie terenu, zgodnie z przepisami odrębnymi.

Rozdział 4.
Przypisy końcowe

§ 18. Uchwała wchodzi w życie po upływie 14 dni od daty ogłoszenia w Dzienniku Urzędowym Województwa Dolnośląskiego.

§ 19. Wykonanie niniejszej uchwały powierza się Wójtowi Gminy Kobierzyce.

Przewodniczący Rady Gminy Kobierzyce:
Wiesław Szwed

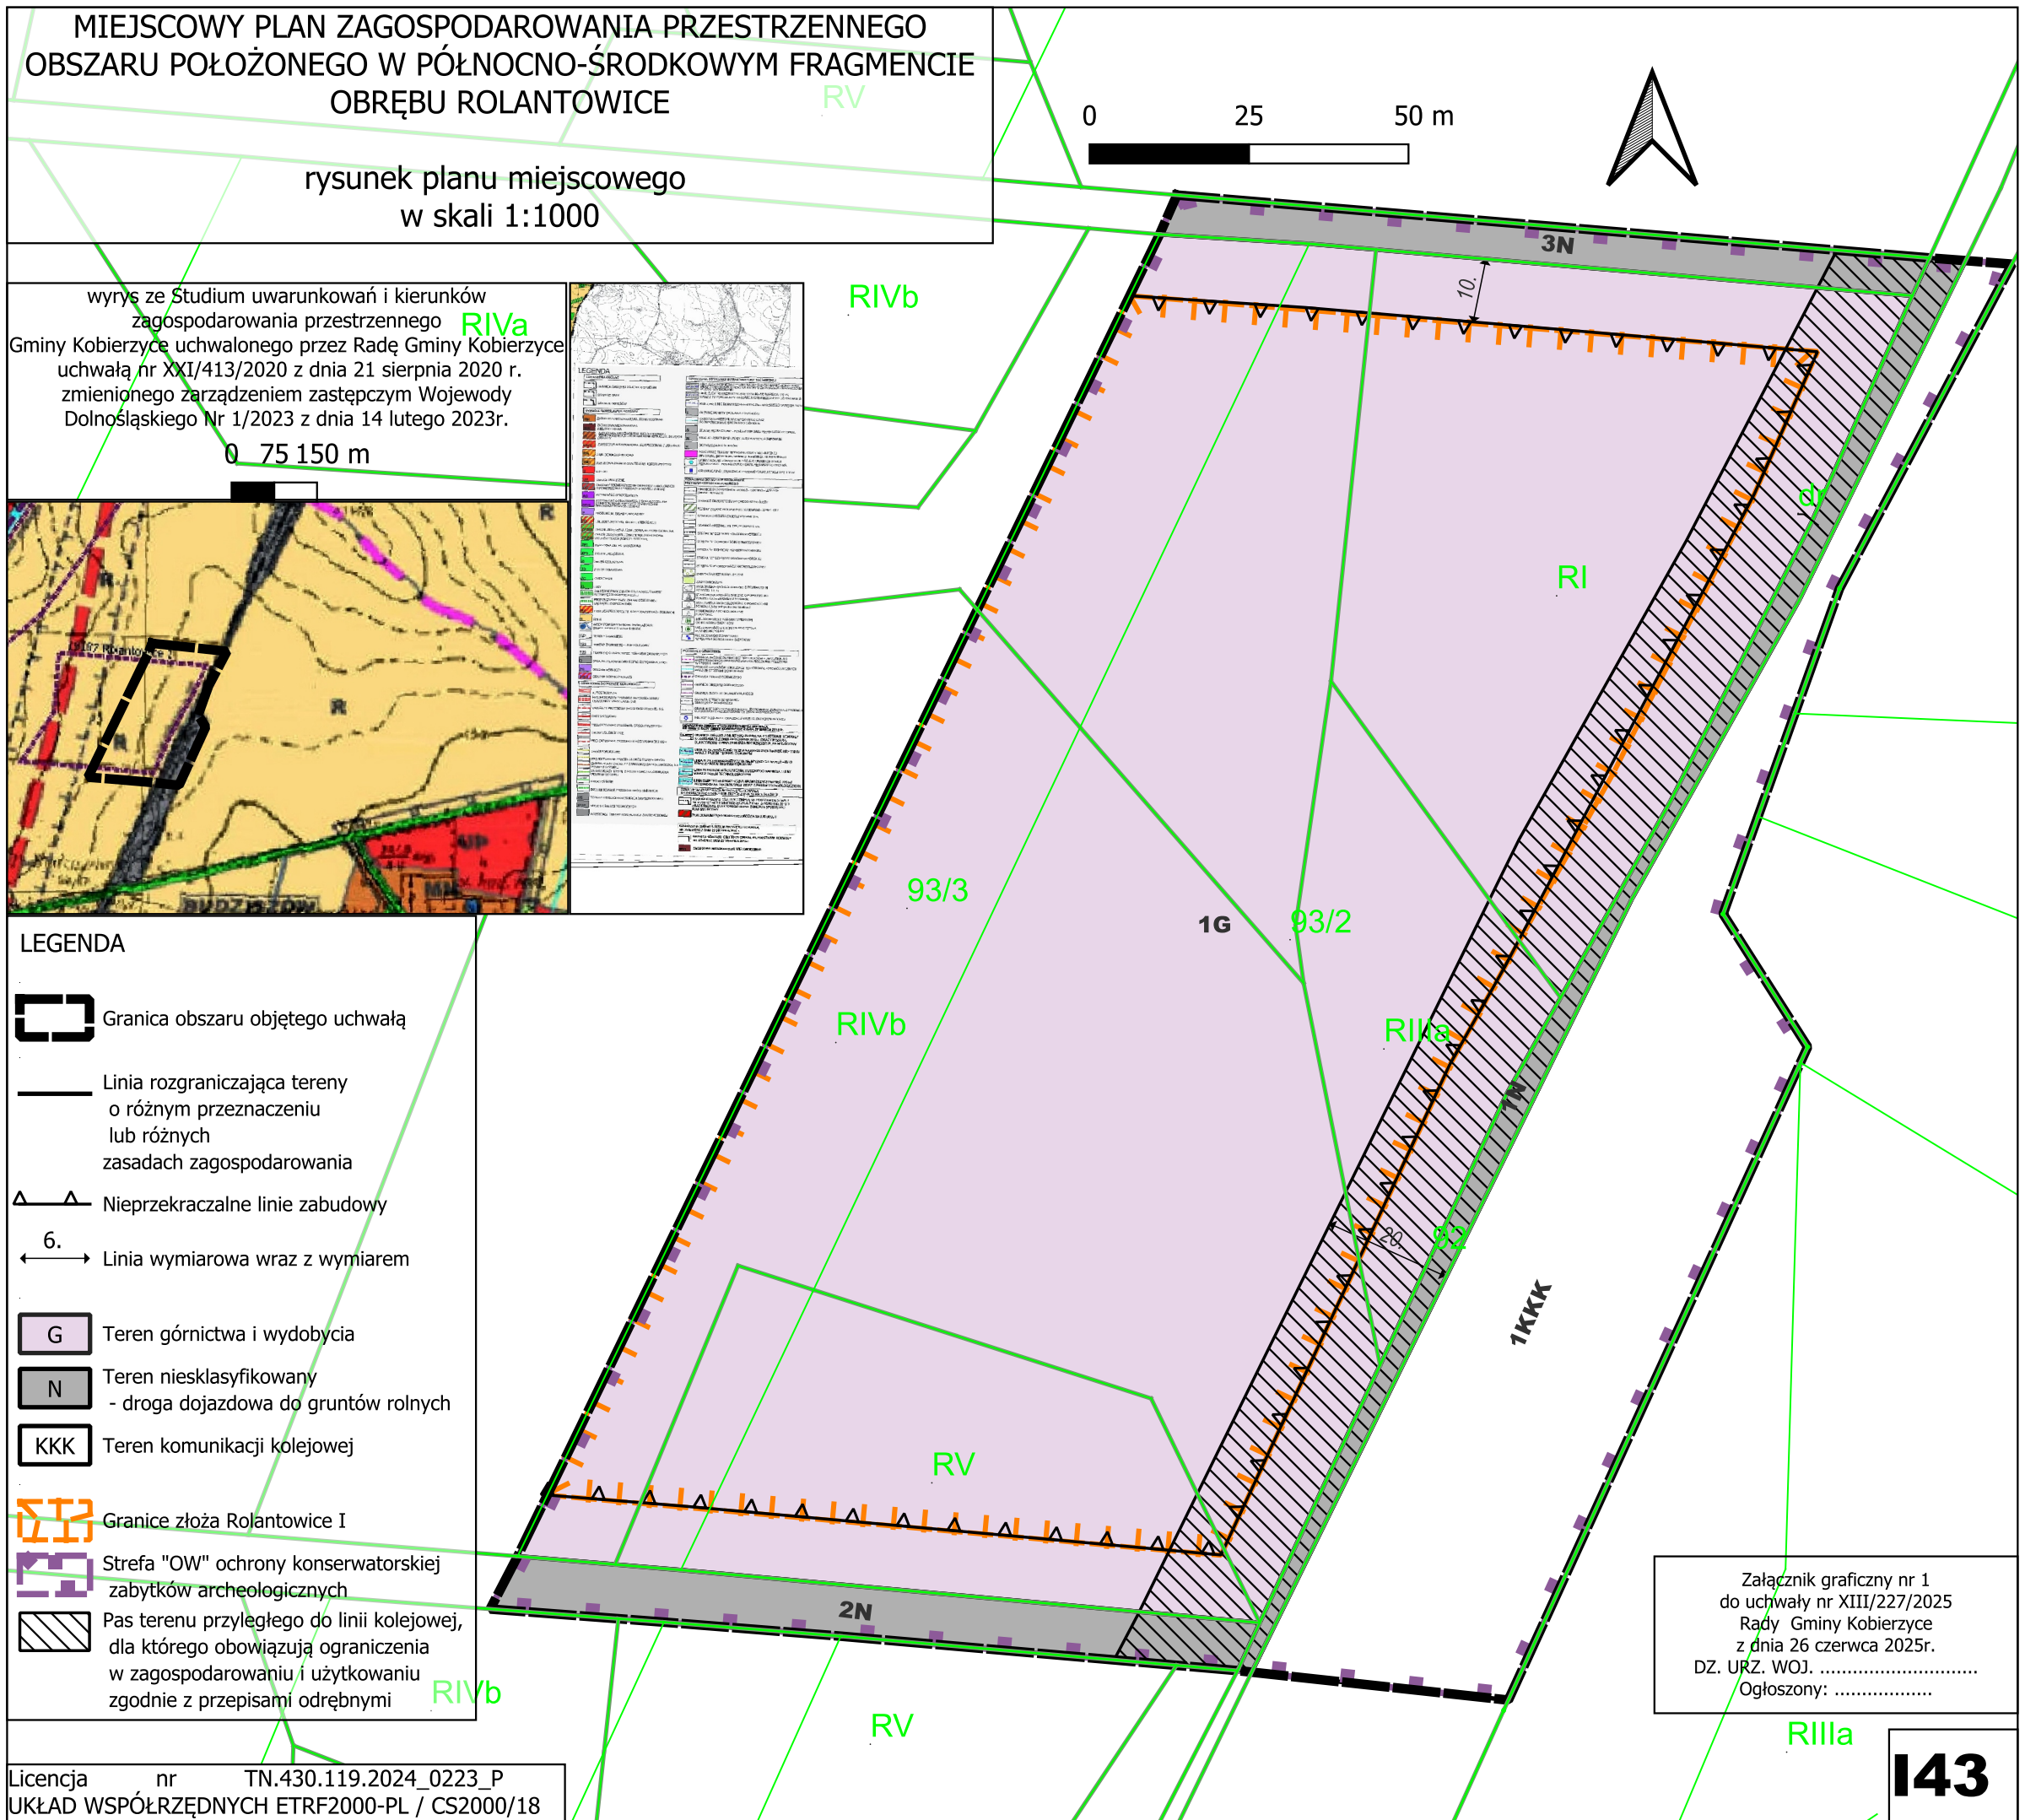

Załącznik nr 2 do uchwały nr XIII/227/2025
Rady Gminy Kobierzyce
z dnia 26 czerwca 2025 r.

ROZSTRZYGNIĘCIE W SPRAWIE UWAG WNIESIONYCH DO MIEJSCOWEGO PLANU

Ponieważ do projektu miejscowego planu zagospodarowania przestrzennego w trakcie konsultacji społecznych nie wpłynęła żadna uwaga, nie ma konieczności sporządzania rozstrzygnięcia o sposobie rozpatrzenia uwag.

Załącznik nr 3 do uchwały nr XIII/227/2025
Rady Gminy Kobierzyce
z dnia 26 czerwca 2025 r.

**ROZSTRZYGNIĘCIE O SPOSOBIE REALIZACJI INWESTYCJI Z ZAKRESU INFRASTRUKTURY
TECHNICZNEJ, KTÓRE NALEŻĄ DO ZADAŃ WŁASNYCH GMINY, ORAZ ZASADACH ICH
FINANSOWANIA, ZGODNIE Z PRZEPISAMI O FINANSACH PUBLICZNYCH**

Rozstrzygnięcia dokonano na podstawie art. 20 ust. 2 ustawy z dnia 27 marca 2003 r. o planowaniu i zagospodarowaniu przestrzennym (Dz. U. z 2024 r. poz. 1130 ze zm.).

- 1) Inwestycje z zakresu infrastruktury technicznej, służące zaspokajaniu zbiorowych potrzeb mieszkańców, stanowią zgodnie z art. 7 ust. 1 ustawy z dnia 8 marca 1990 r. o samorządzie gminnym (Dz.U. z 2024 r. poz. 1465 ze zm.) zadania własne gminy.
- 2) Realizacja inwestycji przebiegać będzie zgodnie z obowiązującymi przepisami, w tym między innymi ustawą Prawo budowlane, ustawą Prawo zamówień publicznych, ustawą o samorządzie gminnym, ustawą o gospodarce komunalnej i Prawem ochrony środowiska.
- 3) W przypadku przeprowadzanych przebudowy dróg należy dokonać analizy potrzeb realizacji infrastruktury podziemnej, i jej realizację przeprowadzić wyprzedzająco lub w trakcie przebudowy drogi.
- 4) Finansowanie inwestycji w zakresie infrastruktury technicznej, ujętych w niniejszym planie, które należą do zadań własnych gminy, podlega przepisom ustawy z dnia 27 sierpnia 2009 r. o finansach publicznych (Dz. U. z 2024 r. poz. 1530ze zm.).
- 5) Inwestycje w zakresie przesyłania i dystrybucji paliw gazowych, energii elektrycznej lub ciepła realizowane będą w sposób określony w art. 7 ustawy z dnia 10 kwietnia 1997 r. Prawo energetyczne (Dz. U. z 2024 poz. 266 ze zm.).

Załącznik nr 4 do uchwały nr XIII/227/2025

Rady Gminy Kobierzyce

z dnia 26 czerwca 2025 r.

Zalacznik4.gml

Dane przestrzenne, o których mowa w art. 67a ust. 3 i 5 ustawy z dnia 27 marca 2003 r. o planowaniu i zagospodarowaniu przestrzennym (j.t. Dz.U. z 2020 r. poz. 293 z późn. zm.) ujawnione zostaną po kliknięciu w ikonę