



# DZIENNIK URZĘDOWY

## WOJEWÓDZTWA DOLNOŚLĄSKIEGO

---

Wrocław, dnia 7 kwietnia 2021 r.

Poz. 1705

### UCHWAŁA NR XXIV/186/2021 RADY MIEJSKIEJ W ŻŁOTYM STOKU

z dnia 25 marca 2021 r.

#### **w sprawie uchwalenia miejscowego planu zagospodarowania przestrzennego dla obszaru położonego w obrębie wsi Laski w gminie Złoty Stok**

Na podstawie art. 18 ust. 2 pkt 5 i art. 40 ust. 1 ustawy z dnia 8 marca 1990 roku o samorządzie gminnym (Dz. U. z 2020 r., poz. 713 z późn. zm.), art. 20 ust. 1 ustawy z dnia 27 marca 2003 roku o planowaniu i zagospodarowaniu przestrzennym (Dz.U. z 2020 poz. 293 z późn. zm.) oraz w związku z uchwałą nr XVI/143/2020 Rady Miejskiej w Złotym Stoku z dnia 18 czerwca 2020 r. w sprawie przystąpienia do sporządzenia miejscowego planu zagospodarowania przestrzennego terenu położonego w granicach wsi Laski w granicach dz. ewid. nr 418/1 i 418/3 po stwierdzeniu, że niniejszy plan miejscowy nie narusza ustaleń studium uwarunkowań i kierunków zagospodarowania przestrzennego miasta i gminy Złoty Stok zatwierdzonego uchwałą nr XIV/119/2020 Rady Miejskiej w Złotym Stoku z dnia 30 stycznia 2020r. - **Rada Miejska w Złotym Stoku postanawia, co następuje:**

#### **Rozdział 1. Ustalenia ogólne**

§ 1. 1. Uchwała się miejscowy plan zagospodarowania przestrzennego dla obszaru położonego w obrębie wsi Laski, w gminie Złoty Stok, w granicach działek ewidencyjnych nr 418/1 i 418/3.

2. Ustalenia planu miejscowego określonego w ustępie 1 niniejszego paragrafu stanowią:

- 1) niniejsza uchwała,
- 2) rysunek planu miejscowego w skali 1:2000 stanowiący załącznik graficzny nr 1 - do niniejszej uchwały.

3. Załącznikami do niniejszej uchwały są rozstrzygnięcia:

- 1) o sposobie rozpatrzenia uwag do projektu planu miejscowego – załącznik nr 2,
- 2) o sposobie realizacji zapisanych w planie miejscowym inwestycji z zakresu infrastruktury technicznej, które należą do zadań własnych gminy i o zasadach ich finansowania zgodnie z przepisami o finansach publicznych - załącznik nr 3.

4. Stosownie do przedmiotu i problematyki planu miejscowego nie wyznacza się i nie określa w jego granicach:

- 1) terenów górniczych,
- 2) obszarów osuwania się mas ziemnych,
- 3) obszarów narażonych na niebezpieczeństwo powodzi,
- 4) sposobu i terminu tymczasowego zagospodarowania, urządzenia i użytkowania terenu,

- 5) zasad ochrony dóbr kultury współczesnej,
- 6) krajobrazu priorytetowego.

§ 2. Obowiązujące ustalenia planu miejscowego są zawarte:

1. w tekście niniejszej uchwały,
2. na rysunku planu miejscowego w zakresie dotyczącym:

- 1) granic obszaru objętego planem miejscowym,
- 2) linii rozgraniczających tereny o różnym przeznaczeniu lub różnych zasadach zagospodarowania,
- 3) nieprzekraczalnych linii zabudowy,
- 4) przeznaczenia terenu, oznaczonego stosownym symbolem literowym.

3. pozostałe oznaczenia zawarte na rysunku planu miejscowego, a nie wymienione w pkt. 2 niniejszego paragrafu nie stanowią obowiązujących ustaleń planu miejscowego i pełnia funkcję informacyjną.

§ 3. Następujące określenia w planie miejscowym oznaczają:

1. uchwała – należy przez to rozumieć niniejszą uchwałę,
2. plan miejscowy - należy przez to rozumieć miejscowy plan zagospodarowania przestrzennego dla obszaru położonego w granicach obrębu wsi Laski w granicach dz. ewid. nr 418/1 i 418/3,
3. przepisy odrębne - należy przez to rozumieć odpowiednie przepisy ustaw wraz z aktami wykonawczymi,
4. rysunek planu miejscowego - należy przez to rozumieć graficzny zapis planu miejscowego przedstawiony na mapie zasadniczej w skali 1:2000 stanowiący załącznik do niniejszej uchwały,
5. teren - należy przez to rozumieć teren o określonym w planie miejscowym przeznaczeniu podstawowym lub dopuszczalnym, zawarty w granicach linii rozgraniczających wyznaczonych na rysunku planu miejscowego oraz oznaczony symbolem literowym, na którym obowiązują te same ustalenia planu miejscowego,
6. przeznaczenie podstawowe terenu - należy przez to rozumieć rodzaj przeznaczenia pod które przeznaczają się ograniczony liniami rozgraniczającymi i oznaczony odpowiednim symbolem teren na rysunku planu miejscowego,
7. przeznaczenie dopuszczalne terenu - należy przez to rozumieć przeznaczenie inne niż podstawowe, które może być wprowadzone na części terenu określonego w pkt. 5,
8. urządzenia towarzyszące - należy przez to rozumieć obiekty technicznego wyposażenia, dojazdy i dojścia, parkingi oraz inne urządzenia pełniące służebną rolę wobec przeznaczenia podstawowego lub dopuszczalnego wyznaczonego terenu.

## **Rozdział 2. Ustalenia szczegółowe**

§ 4. 1. Dla obszaru objętego planem miejscowym wyznacza się i określa następujące tereny:

- 1) teren zabudowy mieszkaniowo-usługowej oznaczony na rysunku planu symbolem „**MU**”,
- 2) teren gospodarstwa agroturystycznego oznaczonego na rysunku planu symbolem „**R.MU.ZN.W**”,
- 3) tereny zabudowy mieszkaniowej jednorodzinnej oznaczone na rysunku planu symbolem **1MN** i **2MN**.

2. Dla terenu mieszkaniowo-usługowego „**MU**” obowiązują następujące ustalenia:

- 1) przeznaczenie podstawowe – zabudowa mieszkaniowo-usługowa,
- 2) przeznaczenie dopuszczalne – zabudowa gospodarcza, zabudowa usługowa z uwzględnieniem nieuciążliwych usług rzemieślniczych, zieleń urządzonej, komunikacja wewnętrzna w tym place postojowe, urządzenia towarzyszące i infrastruktura techniczna,
- 3) zasady zagospodarowania i kształtowania zabudowy:

- a) warunki usytuowania nowej zabudowy określa się poprzez ustalenie nieprzekraczalnej linii zabudowy jak wskazano na rysunku planu, tj. w odległości 5,0 m od granicy drogi lokalnej,
- b) ustala się maksymalną wysokość zabudowy 2 pełne kondygnacje nadziemne z poddaszem użytkowym, lecz nie więcej niż 11 m, (maksymalna wysokość w kalenicy 11,00 m, mierzona od średniego poziomu przed głównym wejściem),
- c) dachy strome dwu lub wielospadowe o nachyleniu połaci pod takim samym kątem w granicach 25° - 45° lub dach mansardowy o tradycyjnych dla regionu kątach nachylenia połaci; pokrycie dachu dachówką ceramiczną lub innym materiałem charakterystycznym dla lokalnej architektury,
- d) architektura obiektów winna być inspirowana zabudową charakterystyczną dla lokalnego budownictwa lub dobrą architekturą współczesną wkomponowaną w otaczający krajobraz i ukształtowanie terenu,
- e) maksymalny wskaźnik zabudowy – 30%,
- f) minimalny wskaźnik powierzchni biologicznej czynnej w odniesieniu do powierzchni terenu MU– 50%,
- g) wskaźnik intensywności zabudowy w odniesieniu do terenu MU 0,1÷0,4,
- h) ustala się obowiązek zapewnienia w granicach terenu MU odpowiedniej liczby miejsc do parkowania:
  - dla zabudowy mieszkalno-usługowej – 1 miejsce do parkowania na 25 m<sup>2</sup> powierzchni użytkowej, w tym minimum 1 miejsce przeznaczone na parkowanie pojazdów zaopatrzonych w kartę parkingową,
  - do wymaganej liczby miejsc parkingowych zalicza się również miejsca w garażach lub wiatach garażowych,
- i) miejsca parkingowe należy przewidzieć jak terenowe utwardzone w całości lub części,
- j) dopuszcza się lokalizację garaży i budynków gospodarczych jako wolno stojących lub powiązanych kubaturowo z budynkiem mieszkalnym lub mieszkalno-usługowym. Wysokość zabudowy 1 kondygnacja, lecz nie więcej niż 7 m, pokrycie dachowe o kącie nachylenia połaci taki jak przyjęto dla zabudowy stanowiącej podstawowe przeznaczenie terenu.

3. Dla terenu gospodarstwa agroturystycznego „**R.MU.ZN.W**” obowiązują następujące ustalenia:

- 1) przeznaczenie podstawowe – kontynuacja dotychczasowej formy użytkowania terenu w zakresie gospodarki rolnej, zieleni i gospodarki wodnej z możliwością wprowadzenia upraw ogrodniczych i sadowniczych,
- 2) przeznaczenie uzupełniające - towarzyszące – tereny zabudowy mieszkaniowej jednorodzinnej i agroturystyka; tereny rekreacyjnej hodowli zwierząt (konie – wakacje w siodle, mini-zoo), zieleń urządzone, izolacyjna, ochronna, ozdobna; obiekty małej architektury; obiekty gospodarcze, szklarnie przydomowe, stawy; sieci i obiekty infrastruktury technicznej, drogi wewnętrzne,
- 3) zasady zagospodarowania i kształtowania zabudowy:
  - a) warunki usytuowania nowej zabudowy gospodarczej określa się poprzez ustalenie nieprzekraczalnej linii zabudowy jak wskazano w rysunku planu, tj. w odległości 5m od granicy dróg lokalnych,
  - b) ustala się maksymalną wysokość zabudowy gospodarczej - 1 kondygnacja nadziemna lecz nie więcej niż 7.0 m (maksymalna wysokość w kalenicy 7,00m, mierzona od średniego poziomu przed głównym wejściem),
  - c) dachy płaskie, dwuspadowe lub wielospadowe o nachyleniu połaci w granicach 10-25°,
  - d) plan ustala możliwość realizacji kondygnacji podziemnej,
  - e) maksymalny wskaźnik zabudowy – 30%,
  - f) minimalny wskaźnik powierzchni biologicznie czynnej w odniesieniu do całego terenu nie mniej niż – 60%,
  - g) wskaźnik intensywności zabudowy w odniesieniu do terenu 0.1÷0.4.

4. Dla terenu zabudowy mieszkaniowej jednorodzinnej **1MN** i **2MN**, obowiązują następujące ustalenia:

- 1) przeznaczenie podstawowe – zabudowa mieszkaniowa jednorodzinna,
- 2) przeznaczenie uzupełniające – towarzyszące- zabudowa gospodarcza, zieleni ozdobna i użytkowa, komunikacja wewnętrzna w tym place postojowe, urządzenia towarzyszące i infrastruktura techniczna,
- 3) zasady zagospodarowania i kształtowania zabudowy:
  - a) warunki usytuowania nowej zabudowy określa się poprzez ustalenie nieprzekraczalnej linii zabudowy jak wskazano w rysunku planu tj. w odległości 5.0 m od granicy drogi lokalnej bądź terenu MN,
  - b) ustala się maksymalną wysokość zabudowy – 2 pełne kondygnacje nadziemne z poddaszem użytkowym, lecz nie więcej niż maksymalna wysokość w kalenicy 11,00m, mierzona od średniego poziomu przed głównym wejściem),
  - c) dachy strome dwu lub wielospadowe o nachyleniu połaci pod takim samym kątem w granicach 25° - 45° lub dach mansardowy o tradycyjnych dla regionu kątach nachylenia połaci; pokrycie dachu dachówką ceramiczną lub innym materiałem charakterystycznym dla lokalnej architektury,
  - d) architektura obiektów winna być inspirowana zabudową charakterystyczną dla lokalnego budownictwa lub dobrą architekturą współczesną wkomponowaną w otaczający krajobraz i ukształtowanie terenu,
  - e) maksymalny wskaźnik zabudowy – 30%,
  - f) minimalny wskaźnik powierzchni biologicznej czynnej w odniesieniu do powierzchni terenu MN– 60%,
  - g) wskaźnik intensywności zabudowy w odniesieniu do terenu MN - 0,1 ÷ 0,4,
  - h) ustala się obowiązek zapewnienia w granicach terenów MN – odpowiedniej liczby miejsc parkingowych – dla zabudowy mieszkaniowej jednorodzinnej, minimum 1 miejsce na 1 mieszkanie.

5. W granicach wszystkich terenów przeznaczonych do zabudowy (MU, R.MU.ZN.W, MN) – dopuszcza się lokalizację obiektów małej architektury i urządzeń rekreacyjno-wypoczynkowych.

#### § 5. Zasady obsługi komunikacyjnej terenu:

1. Obszar położony w granicach planu miejscowego obsługiwany będzie istniejącym zewnętrznym układem komunikacji kołowej – drogami lokalnymi nr dz.330 i dz.425 i powiązany z drogą powiatową nr 3143D stanowiącą główną oś komunikacyjną wsi.

2. Na obszarze objętym planem miejscowym dopuszcza się wewnętrzne drogi dojazdowe o szerokości minimum 3,5 m włączone do zewnętrznych dróg lokalnych.

#### § 6. Zasady i ustalenia w zakresie uzbrojenia terenu i systemów infrastruktury technicznej:

1. Ustala się zasady zaopatrzenia w wodę:

- 1) z wodociągu wiejskiego, dopuszcza się rozbudowę i przebudowę oraz budowę nowej dystrybucyjnej sieci wodociągowej wraz z przyłączami,
- 2) z indywidualnych ujęć wody zgodnie z przepisami odrębnymi,
- 3) należy zapewnić pełną dostępność do wody dla celów przeciwpożarowych.

2. Ustala się zasady odprowadzania ścieków:

- 1) odprowadzanie ścieków do wiejskiej sieci kanalizacji sanitarnej zgodnie z przepisami odrębnymi,
- 2) do czasu wybudowania sieci kanalizacji sanitarnej dopuszcza się budowę przydomowej oczyszczalni ścieków bądź szczelnych zbiorników bezodpływowych, pod warunkiem spełnienia wymogów przepisów odrębnych.

3. Odprowadzanie wód opadowych i roztopowych - dopuszcza się zagospodarowanie wód opadowych i roztopowych w obrębie terenów objętych granicami opracowania zgodnie z przepisami odrębnymi.

4. Ustala się następujące zasady gospodarowania odpadami komunalnymi i ich usuwania:

- 1) odpady komunalne nakazuje się gromadzić zgodnie z obowiązującym w gminie regulaminem utrzymania czystości i porządku,

2) gospodarkę odpadami innymi niż komunalne nakazuje się prowadzić zgodnie z wymogami przepisów odrębnych.

5. Ciepło dla celów bytowych i grzewczych nakazuje się uzyskiwać wyłącznie w oparciu o paliwa proekologiczne spalane w instalacjach w sposób nie powodujący przekroczeń norm emisji zanieczyszczeń dopuszczonych przepisami odrębnymi. Na własne potrzeby dopuszcza się wykorzystywanie nieuciążliwych lokalnych źródeł energii odnawialnej o mocy nieprzekraczającej 100kW w tym także mikroinstalację do 50 kW wykorzystującą energię wiatru zgodnie z przepisami odrębnymi.

6. Zaopatrzenie w gaz może być realizowane w oparciu o indywidualne zbiorniki gazu, a po ewentualnej realizacji dystrybucyjnej sieci gazowej także poprzez tą sieć odpowiednio do potrzeb.

7. Zaopatrzenie w energię elektryczną z istniejących obiektów i urządzeń sieci elektroenergetycznych. Dopuszcza się modernizację i rozbudowę istniejących dystrybucyjnych sieci elektroenergetycznych wraz z przyłączami.

8. Dopuszcza się lokalizację urządzeń wytwarzających energię z odnawialnych źródeł energii na dachach i zadaszeniach obiektów mieszkalnych, mieszkalno-usługowych i gospodarczych.

9. W zakresie telekomunikacji utrzymuje się istniejące urządzenia i sieci telefoniczne z możliwością ich rozbudowy i przebudowy w zależności od potrzeb oraz realizację nowych. Nowe sieci telekomunikacyjne mogą być realizowane za pomocą kanalizacji teletechnicznej i kabli doziemnych lub napowietrznych. W przypadku wystąpienia kolizji z istniejącymi urządzeniami należy postępować zgodnie z przepisami odrębnymi. Dopuszcza się również budowę sieci telekomunikacyjnej szerokopasmowej.

#### § 7. Zasady i ustalenia w zakresie ochrony środowiska, przyrody i krajobrazu kulturowego.

1. Obszar objęty planem miejscowym leży poza granicami obszarów chronionych oraz znajduje się poza obszarem szczególnego zagrożenia powodzią w rozumieniu art. 16 pkt 34 ustawy Prawo Wodne.

2. Należy uwzględnić ustalenia wynikające z Planu Gospodarowania Wodami na obszarze dorzecza Odry/Łaby/Dunaju przyjętego przez Radę Ministrów w dniu 18 października 2016r. oraz ustalenia Planu zarządzania ryzykiem powodziowym dla obszaru dorzecza Odry, przyjętego przez Radę Ministrów w dniu 18 października 2016 r.

3. W zakresie ochrony środowiska ustala się:

1) należy w maksymalnym stopniu zapewnić zachowanie walorów naturalnych środowiska przyrodniczego w tym utrzymanie równowagi przyrodniczej i ochronę walorów krajobrazowych poprzez wprowadzenie zakazu lokalizacji wysokościowych urządzeń infrastruktury technicznej, takich jak maszty telewizyjne, wieże telekomunikacji komórkowej oraz zachowanie istniejących zadrzewień, cieków wodnych, budowę w obniżeniu zbiorników małej retencji, utrzymanie w użytkowaniu rolniczym terenów podmokłych oraz ograniczenie i kształtowanie spływu powierzchniowego,

2) ochronę przed hałasem zgodnie z przepisami odrębnymi dotyczącymi dopuszczalnego poziomu hałasu w środowisku jak dla terenów zabudowy mieszkaniowej.

4. Na całym obszarze planu miejscowego ustala się ochronę potencjalnych zabytków archeologicznych pozyskanych w trakcie robót ziemnych, budowlanych lub odkrytych jako znaleziska przypadkowe. Wszelki przedmioty, co, do których istnieje przypuszczenie, iż są zabytkami pozyskanymi w trakcie prac ziemnych lub odkryte, jako przypadkowe znaleziska podlegają ochronie prawnej na podstawie przepisów odrębnych. Postępowanie z przedmiotami lub obiektami o cechach zabytkowych odkrytymi w trakcie prowadzenia robót budowlanych lub prac ziemnych należy prowadzić z uwzględnieniem obowiązujących przepisów odrębnych.

### Rozdział 3.

## SZCZEGÓŁOWE ZASADY I WARUNKI SCALANIA I PODZIAŁU NIERUCHOMOŚCI OBJĘTYCH PLANEM MIEJSCOWYM

§ 8.1. W ramach planu nie wyznacza się terenów objętych postępowaniem scalania i podziału nieruchomości.

2. Ustala się następujące szczegółowe zasady i warunki scalania i podziału nieruchomości:

1) minimalną szerokość frontu działek wydzielanych w wyniku scalania i podziału: 30 m,

- 2) minimalne powierzchnie działek wydzielanych w wyniku scalania i podziału: 2000 m<sup>2</sup>,
- 3) pod urządzenia infrastruktury technicznej oraz w celu wytyczenia dróg wewnętrznych lub budowy obiektów i urządzeń infrastruktury technicznej dopuszcza się wydzielenie działek o wielkościach i na warunkach wynikających z potrzeb oraz przepisów odrębnych,
- 4) kąt położenia granic działek w stosunku do pasa drogowego powinien wynosić 70-90° z dopuszczalnym odchyleniem nie większym niż 15 stopni, a także odstęptwami w miejscach łuków dróg lub zakończeń dojazdów.

§ 9. Ustalenia dotyczące wartości nieruchomości: ustala się stawkę procentową w wysokości 30% od wzrostu wartości nieruchomości zgodnie z art. 15 ust. 2 pkt 12 i art. 36 ust. 4 ustawy z dnia 27 marca 2003 r. o planowaniu i zagospodarowaniu przestrzennym.

#### **Rozdział 4. Przepisy końcowe**

§ 10. 1. Realizację niniejszej uchwały powierza się Burmistrzowi Złotego Stoku.

2. Uchwała wchodzi w życie po upływie 14 dni od daty jej opublikowania w Dzienniku Urzędowym Województwa Dolnośląskiego.

3. Uchwała podlega publikacji na stronie internetowej Gminy Złoty Stok.


Przewodnicząca Rady:  
**Elżbieta Ruszkowska**

Załącznik nr 1 do Uchwały Rady Miejskiej w Złotym Stoku Nr **XXIV/186/2021** z dnia **25.03.2021r.**

**MIEJSCOWY PLAN ZAGOSPODAROWANIA PRZESTRZENNEGO TERENU POŁOŻONEGO W OBRĘBIE WSI LASKI, DZ.418/1 i 418/3, GMINA ZŁOTY STOK**

Skala 1:500 - pomniejszona


PODZIAŁKA LINIOWA  
0 25 50 100m

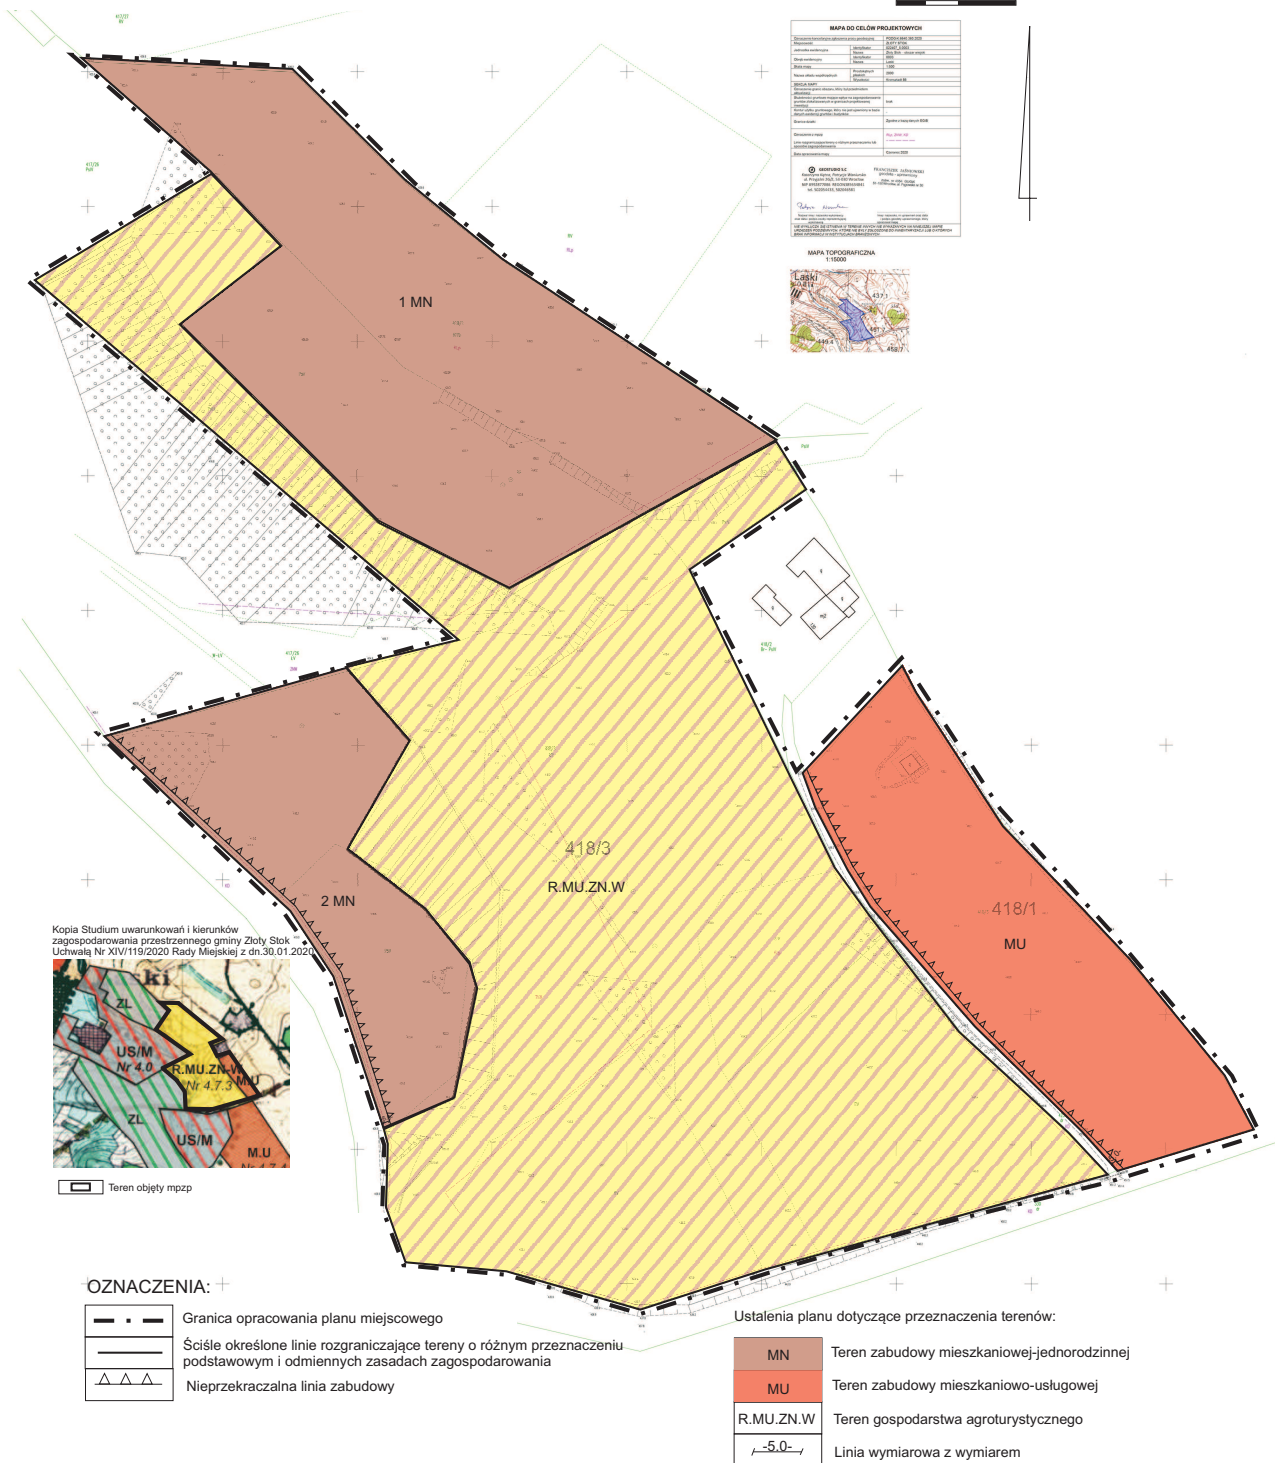

MAPA DO CELÓW PROJEKTOWYCH	
Kopia Studium uwarunkowań i kierunków zagospodarowania przestrzennego gminy Złoty Stok Uchwałą Nr XIV/119/2020 Rady Miejskiej z dn.30.01.2020r.

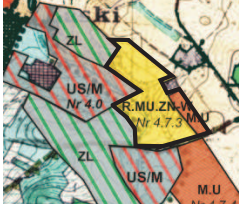

Teren objęty mpzp

**OZNACZENIA:**

- Granica opracowania planu miejscowego
- Ściśle określone linie rozgraniczające tereny o różnym przeznaczeniu podstawowym i odmiennych zasadach zagospodarowania
- Nieprzekraczalna linia zabudowy

Ustalenia planu dotyczące przeznaczenia terenów:

MN	Teren zabudowy mieszkaniowej-jednorodzinnej
MU	Teren zabudowy mieszkaniowo-usługowej
R.MU.ZN.W	Teren gospodarstwa agroturystycznego
	Linia wymiarowa z wymiarem

Załącznik nr 2 do uchwały nr XXIV/186/2021  
Rady Miejskiej w Złotym Stoku  
z dnia 25 marca 2021 r.

**ROZSTRZYGNIĘCIE O SPOSOBIE REALIZACJI ZAPISANYCH W PLANIE  
INWESTYCJI Z ZAKRESU INFRASTRUKTURY TECHNICZNEJ, KTÓRE NALEŻĄ  
DO ZADAŃ WŁASNYCH GMINY ORAZ ZASADACH ICH FINANSOWANIA,  
ZGODNIE Z PRZEPISAMI O FINANSACH PUBLICZNYCH**

Na podstawie art. 20 ust. 1 ustawy z dnia 27 marca 2003 r. o planowaniu i zagospodarowaniu przestrzennym (Dz.U. z 2020 r. poz. 293 z późn. zm.) art. 7 ust. 1 pkt 2 i 3 ustawy z dnia 8 marca 1990 r. o samorządzie gminnym (Dz.U. z 2020 r. poz. 713 z późn. zm.) i ustawy z dnia 27 sierpnia 2009 r. o finansach publicznych (Dz.U. z 2021 r. poz. 305) – Rada Miejska w Złotym Stoku rozstrzyga, co następuje:

Z ustaleń zawartych w uchwale miejscowego planu zagospodarowania przestrzennego oraz z przeprowadzonej analizy i wykonanej prognozy skutków finansowych uchwalenia planu wynika, iż jego przyjęcie oraz realizacja zapisanych w nich zadań z zakresu infrastruktury technicznej nie pociąga za sobą wydatków z budżetu gminy. Wszelkie inwestycje i nakłady wynikające z realizacji zapisów przedmiotowej uchwały, a więc i inwestycji w zakresie infrastruktury technicznej będą w całości finansowane ze środków pozabudżetowych.



Załącznik nr 3 do uchwały nr XXIV/186/2021  
Rady Miejskiej w Złotym Stoku  
z dnia 25 marca 2021 r.

## **ROZTRZYGNIĘCIE**

### **O SPOSOBIE ROZPATRZENIA UWAG DO PROJEKTU PLANU**

Na podstawie art. 20 ust. 1 ustawy z dnia 27 marca 2003 r. o planowaniu i zagospodarowaniu przestrzennym (Dz.U. z 2020 r. poz. 293 z późn. zm.) art. 7 ust. 1 pkt 2 i 3 ustawy z dnia 8 marca 1990r. o samorządzie gminnym (Dz.U. z 2020 r. poz. 713 z późn. zm.) - Rada Miejska w Złotym Stoku rozstrzyga, co następuje:

W trakcie wyłożenia projektu planu do publicznego wglądu nie zgłoszono żadnych uwag do proponowanych rozwiązań, czego dowodem jest stosowna tabela zamieszczona w dokumentacji prac planistycznych.