



# DZIENNIK URZĘDOWY

## WOJEWÓDZTWA DOLNOŚLĄSKIEGO

---

Wrocław, dnia 17 września 2024 r.

Poz. 4684

### UCHWAŁA NR V/27/24 RADY MIASTA KAMIENNA GÓRA

z dnia 4 września 2024 r.

#### **w sprawie uchwalenia miejscowego planu zagospodarowania przestrzennego dla obszaru w rejonie ulicy Wiejskiej w Kamiennej Górze**

Na podstawie art. 18 ust. 2 pkt 5, art. 40 ust. 1 i art. 41 ust. 1 ustawy z dnia 8 marca 1990 r. o samorządzie gminnym (Dz. U. z 2024 r. poz. 609 ze zm.<sup>[1]</sup>), oraz art. 3 ust. 1 i art. 20 ust. 1 ustawy z dnia 27 marca 2003 r. o planowaniu i zagospodarowaniu przestrzennym (Dz. U. z 2024 r. poz. 1130), w powiązaniu z art. 67 ust. 3, pkt 2 i 4 ustawy z dnia 7 lipca 2023 r. o zmianie ustawy o planowaniu i zagospodarowaniu przestrzennym oraz niektórych innych ustaw (Dz. U. z 2023 r. poz. 1688), w związku z uchwałą nr LXXVII/491/23 z dnia 25 października 2023 r. w sprawie przystąpienia do sporządzenia miejscowego planu zagospodarowania przestrzennego dla obszaru w rejonie ulicy Wiejskiej w Kamiennej Górze, po stwierdzeniu, że ustalenia planu nie naruszają ustaleń studium uwarunkowań i kierunków zagospodarowania przestrzennego miasta Kamienna Góra zatwierdzonego uchwałą nr LXXVIII/496/23 Rady Miasta Kamienna Góra z dnia 29 listopada 2023 r., Rada Miasta Kamienna Góra uchwala, co następuje:

#### **Rozdział 1. Przepisy ogólne**

**§ 1.1.** Uchwala się miejscowy plan zagospodarowania przestrzennego dla obszaru w rejonie ulicy Wiejskiej w Kamiennej Górze, zwany dalej planem.

2. Granice obszaru objętego planem oznaczono na rysunku planu.

3. Integralnymi częściami planu są następujące załączniki:

- 1) załącznik nr 1 - rysunek planu sporządzony na mapie zasadniczej w skali 1:1000;
- 2) załącznik nr 2 - rozstrzygnięcie o sposobie rozpatrzenia uwag wniesionych do projektu planu;
- 3) załącznik nr 3 - rozstrzygnięcie o sposobie realizacji, zapisanych w planie, inwestycji z zakresu infrastruktury technicznej, które należą do zadań własnych gminy oraz zasadach ich finansowania;
- 4) załącznik nr 4 - dane przestrzenne - obejmujące zgodnie z art. 67a ust. 3 ustawy:
  - a) lokalizację przestrzenną obszaru objętego planem w postaci wektorowej,
  - b) atrybuty zawierające informacje o planie,
  - c) część graficzną planu w postaci cyfrowej reprezentacji z nadaną georeferencją.
4. Załączniki nr 2, 3 i 4 nie stanowią ustaleń planu.

§ 2. Ilekroć w niniejszej uchwale przywołane są artykuły lub ustawa bez bliższego określenia, należy przez to rozumieć artykuły ustawy i ustawę z dnia 27 marca 2003 r. o planowaniu i zagospodarowaniu przestrzennym.

§ 3. 1. Przedmiotem planu są następujące ustalenia:

- 1) przeznaczenie terenów oraz linie rozgraniczające tereny o różnym przeznaczeniu lub różnych zasadach zagospodarowania;
- 2) zasady ochrony i kształtowania ładu przestrzennego;
- 3) zasady ochrony środowiska, przyrody i krajobrazu;
- 4) zasady ochrony dziedzictwa kulturowego i zabytków, w tym krajobrazów kulturowych oraz dóbr kultury współczesnej;
- 5) wymagania wynikające z potrzeb kształtowania przestrzeni publicznych;
- 6) zasady kształtowania zabudowy oraz wskaźniki zagospodarowania terenu, maksymalną i minimalną nadziemną intensywność zabudowy, minimalny udział powierzchni biologicznie czynnej, maksymalny udział powierzchni zabudowy, maksymalną wysokość zabudowy, minimalną liczbę i sposób realizacji miejsc do parkowania, w tym miejsc przeznaczonych do parkowania pojazdów zaopatrzonych w kartę parkingową, oraz linie zabudowy i gabaryty obiektów;
- 7) szczegółowe zasady i warunki scalania i podziału nieruchomości objętych planem miejscowym;
- 8) szczególnych warunków zagospodarowania terenów oraz ograniczenia w ich użytkowaniu, w tym zakaz zabudowy;
- 9) zasady modernizacji, rozbudowy i budowy systemów komunikacji i infrastruktury technicznej;
- 10) stawki procentowe, na podstawie których ustala się opłatę, o której mowa w art. 36 ust. 4;
- 11) sposób usytuowania obiektów budowlanych w stosunku do dróg i innych terenów publicznie dostępnych oraz do granic przyległych nieruchomości, kolorystykę obiektów budowlanych oraz pokrycie dachów.

2. W planie nie określa się uwarunkowań wynikających z art. 15 ust. 2 pkt 3a, 7, 11, oraz wynikających z art. 15 ust. 2a, 2b i wynikających z art. 15 ust. 3 pkt 1, 2, 3, 4a, 4b, 5, 6, 7, 10, 11, 12, 13, które nie występują w granicach planu lub wyczerpujące dyspozycje w tym zakresie zawierają ustalenia będące składnikami innych elementów planu lub nie jest konieczne ich określenie.

§ 4. Ilekroć w uchwale jest mowa o:

- 1) linii zabudowy nieprzekraczalnej - należy przez to rozumieć linię zabudowy, której nie może przekroczyć obiekt budowlany, w tym wiata i altana, a mogą przekroczyć takie jego elementy jak: okapy, gzymsy, balkony, schody zewnętrzne, pochylnie, zadaszenia wejść, przy czym nie dopuszcza się naruszenia przepisów odrębnych, np. w zakresie odległości od granicy działki, czy odległości od krawędzi jezdni lub jej skrajni;
- 2) przeznaczeniu podstawowym terenu, działki lub budynku – należy przez to rozumieć część przeznaczenia terenu, działki lub budynku stanowiącego strukturę techniczno-użytkową, należącą do danej klasy przeznaczenia terenu, która dominuje na danym terenie, działce lub w danym budynku i zajmuje co najmniej 90% powierzchni terenu, działki lub powierzchni użytkowej budynku;
- 3) przeznaczeniu terenu – należy przez to rozumieć funkcje, opisane przez dopuszczone planem klasy przeznaczenia terenu;
- 4) przeznaczeniu uzupełniającym terenu, działki lub budynku – należy przez to rozumieć część przeznaczenia terenu, działki lub budynku stanowiącego strukturę techniczno-użytkową, należącą do danej klasy przeznaczenia terenu, która nie dominuje na danym terenie, działce lub w danym budynku i zajmuje co najwyżej 10% powierzchni terenu, działki lub powierzchni użytkowej budynku, o ile w dalszej części uchwały nie wskazano inaczej;
- 5) terenie – należy przez to rozumieć część obszaru objętego planem wyznaczoną na rysunku planu liniami rozgraniczającymi, lub liniami rozgraniczającymi i granicami obszaru objętego planem - opisanym

odrębnym oznaczeniem zawierającym symbol klasy przeznaczenia terenu i numer wyróżniający każdy teren.

§ 5. Jeśli w ustaleniach szczegółowych zawartych w rozdziale 3 planu „Ustalenia szczegółowe dla terenów objętych planem”, nie określono żadnych warunków dla poszczególnych grup ustaleń – należy przyjąć do rozstrzygnięcia ustalenia rozdziału 2 planu „Ustalenia ogólne dla obszaru objętego planem”.

§ 6. Ustalenia szczegółowe zawarte w rozdziale 3 planu stanowią uzupełnienie, uściślenie ustaleń ogólnych zawartych w rozdziale 2, w odniesieniu do każdego z terenów, a w przypadku rozbieżności ustalenia szczegółowe - otrzymują pierwszeństwo nad ustaleniami ogólnymi.

§ 7. Wszystkie oznaczenia graficzne pokazane na rysunku planu poza granicami opracowania - stanowią wyłącznie informację o znaczeniu kompozycyjnym oraz o powiązaniach przestrzennych i komunikacyjnych.

## **Rozdział 2.**

### **Ustalenia ogólne dla obszaru objętego planem**

§ 8. Przyjmuje się następujące obowiązujące ustalenia dotyczące przeznaczenia terenów oraz linii rozgraniczających tereny o różnym przeznaczeniu lub różnych zasadach zagospodarowania:

- 1) granice obszaru objętego planem;
- 2) linie rozgraniczające tereny o różnym przeznaczeniu lub różnych zasadach zagospodarowania;
- 3) oznaczenia poszczególnych terenów zawierające symbole literowe, określające przeznaczenia terenów i numery wyróżniające je spośród innych terenów:
  - a) 1KR - teren drogi wewnętrznej,
  - b) 1L - teren lasu,
  - c) 1MW - teren zabudowy mieszkaniowej wielorodzinnej,
  - d) 1RN do 3RN - teren rolnictwa z zakazem zabudowy,
  - e) 1WS - teren wód powierzchniowych śródlądowych;
- 4) ustalenie proporcji przeznaczenia podstawowego do przeznaczenia uzupełniającego bilansuje się w rozliczeniu do terenu;
- 5) jako przeznaczenie uzupełniające na każdym terenie dopuszcza się infrastrukturę techniczną z niezbędnymi obiektami.

§ 9. Przyjmuje się następujące obowiązujące ustalenia dotyczące zasad ochrony i kształtowania ładu przestrzennego w zakresie nakazów, zakazów, dopuszczeń i ograniczeń w zagospodarowaniu terenów - dopuszcza się sytuowanie obiektów bezpośrednio przy granicy działki budowlanej, w przypadku, gdy lokalizacja taka nie stoi w sprzeczności z przepisami odrębnymi.

§ 10. Przyjmuje się następujące ustalenia dotyczące ochrony środowiska, przyrody i krajobrazu:

- 1) obowiązujące:
  - a) tereny oznaczone w planie symbolem MW należą do terenów zabudowy mieszkaniowej wielorodzinnej, przy czym zgodnie z przepisami dotyczącymi ochrony środowiska, w zakresie ochrony przed hałasem, dla terenów przyległych do terenów zamkniętych, ochrona przed hałasem polega na stosowaniu rozwiązań technicznych zapewniających właściwe warunki akustyczne w budynkach,
  - b) w obrębie planu nie dopuszcza się realizacji przedsięwzięć mogących zawsze znacząco oddziaływać na środowisko oraz mogących potencjalnie znacząco oddziaływać na środowisko,
  - c) wszelkie ograniczenia dotyczące uciążliwości – nie dotyczą inwestycji w zakresie łączności publicznej;
- 2) nieobowiązujące, tj. informacyjne:
  - a) oznaczenia graficzne, odpowiednio przypisane, na rysunku planu - "drzewa istniejące liściaste",
  - b) na powierzchniach niezabudowanych i nieutwardzonych zaleca się urządzenie zieleni.

**§ 11.** Przyjmuje się następujące ustalenia dotyczące zasady ochrony dziedzictwa kulturowego i zabytków, w tym krajobrazów kulturowych oraz dóbr kultury współczesnej - w granicach planu znajduje się strefa archeologiczna i strefa obserwacji archeologicznej, wyznaczone graficznie na rysunku planu, w których wszelkie prace ziemne powinny być prowadzone zgodnie z przepisami odrębnymi z zakresu ochrony zabytków i opieki nad zabytkami.

**§ 12.** Przyjmuje się następujące obowiązujące wymagania wynikające z potrzeb kształtowania przestrzeni publicznych:

- 1) jako tereny przestrzeni publicznych ustala się obszary między liniami rozgraniczającymi terenu KR;
- 2) ustala się następujące zasady umieszczania w przestrzeni publicznej urządzeń technicznych - dopuszcza się lokalizację urządzeń technicznych, w zgodzie z przepisami odrębnymi.

**§ 13.** Przyjmuje się obowiązujące ustalenia dotyczące zasad kształtowania zabudowy oraz wskaźniki zagospodarowania terenu, maksymalną i minimalną nadziemną intensywność zabudowy, minimalny udział powierzchni biologicznie czynnej, maksymalny udział powierzchni zabudowy, maksymalną wysokość zabudowy, minimalną liczbę i sposób realizacji miejsc do parkowania, w tym miejsc przeznaczonych do parkowania pojazdów zaopatrzonych w kartę parkingową, oraz linie zabudowy i gabaryty obiektów:

- 1) zasady kształtowania zabudowy - maksymalną wysokość zabudowy, linie zabudowy i gabaryty obiektów - określają ustalenia szczegółowe i rysunek planu;
- 2) wskaźniki zagospodarowania terenu, maksymalną i minimalną nadziemną intensywność zabudowy, minimalny udział powierzchni biologicznie czynnej, maksymalny udział powierzchni zabudowy - określają ustalenia szczegółowe i rysunek planu;
- 3) minimalna liczba miejsc do parkowania, w tym miejsc przeznaczonych do parkowania pojazdów zaopatrzonych w kartę parkingową:
  - a) dla obiektu mieszkalnego – 1 miejsce parkingowe lub 1 garaż na każde mieszkanie,
  - b) do parkowania pojazdów zaopatrzonych w kartę parkingową wymaga się wykonania co najmniej - 1 miejsca postojowego – jeżeli liczba miejsc wynosi więcej niż 5.

**§ 14.** Przyjmuje się następujące obowiązujące ustalenia dotyczące szczegółowych zasad scalania i podziału nieruchomości objętych planem miejscowym:

- 1) szerokości frontu działek powstających w wyniku scalania i podziału nieruchomości będą wynosiły minimalnie 3,0 m i maksymalnie 20,0 m;
- 2) wielkości działek powstających w wyniku scalania i podziału nieruchomości będą wynosiły od 6 m<sup>2</sup> do 500 m<sup>2</sup>;
- 3) kąt położenia granic działek powstających w wyniku scalania i podziału nieruchomości - w stosunku do pasa drogowego lub działki stanowiącej dojazd położony będzie, pod kątem prostym jeśli długość tej granicy nie będzie mniejsza niż 10m, lub zawierać się będzie w granicach 55° do 125°.

**§ 15.** Przyjmuje się następujące nieobowiązujące, tj. informacyjne ustalenia dotyczące szczególnych warunków zagospodarowania terenów oraz ograniczenia w ich użytkowaniu, w tym zakaz zabudowy - oznaczone na rysunku planu „obiekty postulowane do usunięcia”, wskazane zastały z powodu odległości od granic nieruchomości, ze względów kompozycyjnych i innych.

**§ 16.** Przyjmuje się następujące zasady modernizacji, rozbudowy i budowy systemów komunikacji i infrastruktury technicznej:

- 1) obowiązujące:
  - a) infrastrukturę techniczną rozdzielczą dopuszcza się poza obszarami znajdującymi się wewnątrz terenów ograniczonych liniami zabudowy,
  - b) zaopatrzenie w wodę z sieci wodociągowej, inne rozwiązania dopuszcza się w przypadku technicznie lub ekonomicznie uzasadnionego rachunku,

- c) sieci wodociągowe należy projektować w układach pierścieniowych, zapewniających ciągłość dostawy wody do odbiorców i zabezpieczenie przeciwpożarowe,
  - d) modernizacja i przebudowa istniejącego systemu kanalizacji, budowa nowych elementów sieci winna być prowadzona w sposób umożliwiający rozdzielenie kanalizacji sanitarnej i deszczowej,
  - e) odprowadzenie ścieków komunalnych siecią kanalizacji sanitarnej, inne rozwiązania dopuszcza się zgodnie z przepisami odrębnymi,
  - f) zagospodarowanie wód opadowych i roztopowych może nastąpić przez odprowadzenie do sieci kanalizacji deszczowej, retencjonowanie i rozsączenie lub inne rozwiązania techniczne - zgodnie z przepisami odrębnymi,
  - g) modernizacja, przebudowa i rozbudowa istniejącego systemu sieci gazowej winna być prowadzona w sposób umożliwiający podłączanie nowych użytkowników, dopuszcza się też przebudowę i/lub modernizację wyeksploatowanych przewodów gazowych,
  - h) zaopatrzenie w ciepło - ustala się wykorzystanie indywidualnych źródeł ciepła wykorzystujących biopaliwa, lub inne wysokosprawne źródła ciepła o niskim stopniu emisji zanieczyszczeń,
  - i) zaopatrzenie w energię elektryczną - z sieci elektroenergetycznej, przy czym nie dopuszcza się budowy stacji transformatorowych słupowych,
  - j) zaopatrzenie w energię elektryczną - dopuszcza się wykorzystywanie odnawialnych źródeł energii, ze źródłem słonecznym o mocy pojedynczej instalacji nie większej niż mikroinstalacja w rozumieniu przepisów odrębnych,
  - k) oświetlenie uliczne należy powiązać z istniejącym oświetleniem lub budować nowe układy;
- 2) nieobowiązujące, tj. informacyjne:
- a) w zakresie gromadzenia i usuwania odpadów obowiązują zasady określone w przepisach odrębnych i aktach prawa miejscowego,
  - b) na rysunku planu pokazano przebieg gazociągu o ciśnieniu 1,6MPa i średnicy 300 mm – wraz ze strefą kontrolowaną po obu stronach osi gazociągu, o szerokości po 6,0 m wyznaczoną na rysunku planu, w której obowiązują przepisy odrębne,
  - c) na rysunku planu pokazano przebieg gazociągu o ciśnieniu 1,6MPa i średnicy 500 mm – wraz ze strefą kontrolowaną po obu stronach osi gazociągu, o szerokości po 8,0 m wyznaczoną na rysunku planu w której obowiązują przepisy odrębne.
- § 17.** Określa się wysokość stawki procentowej, na podstawie której ustala się opłatę, o której mowa w art. 36 ust. 4, równą 30%.
- § 18.** Przyjmuje się następujące obowiązujące ustalenia dotyczące sposobów usytuowania obiektów budowlanych w stosunku do dróg i innych terenów publicznie dostępnych oraz do granic przyległych nieruchomości, kolorystykę obiektów budowlanych oraz pokrycie dachów:
- 1) zakazuje się stosowania pokrycia elewacji w postaci: elementów z tworzyw sztucznych, blach falistych i trapezowych;
  - 2) nakazuje się w obrębie jednego obiektu budowlanego - zachowanie jednolitej formy i kolorystyki stolarki okiennej;
  - 3) ustala się pokrycie dachów niepłaskich - łupkami naturalnymi, płytkami imitującymi naturalny łupek, dachówkami w kolorze ceglastoczerwonym, blachą w łuskę, rąbek stojący lub trapezową w kolorze grafitowym, dachówkami i płytkami fotowoltaicznymi;
  - 4) dla dachów płaskich, tarasów - dopuszcza się stosowanie dachów zielonych, zgodnie z przepisami odrębnymi;
  - 5) na dachach dopuszcza się montaż ogniw fotowoltaicznych, zgodnie z przepisami odrębnymi.

### **Rozdział 3.**

#### **Ustalenia szczegółowe dla terenów objętych planem**

**§ 19.** Teren komunikacji - teren komunikacji drogowej wewnętrznej oznaczony symbolem KR.

1. Dla terenów komunikacji drogowej wewnętrznej ustala się przeznaczenie:

- 1) podstawowe, stanowiące jednocześnie klasyfikację ulic i ciągów komunikacyjnych - teren komunikacji drogowej wewnętrznej;
- 2) uzupełniające - infrastruktura techniczna, zgodnie z przepisami odrębnymi.

2. Obowiązują następujące zasady modernizacji, rozbudowy i budowy systemów komunikacji i infrastruktury technicznej, warunki wykonania układu komunikacyjnego dla drogi wewnętrznej KR wraz z jego parametrami - droga śródpolna o szerokości w liniach rozgraniczających minimum 3,5 m.

**§ 20.** Teren zabudowy mieszkaniowej wielorodzinnej - oznaczony symbolem MW.

1. Obowiązują następujące ustalenia dotyczące przeznaczenia terenów oraz linii rozgraniczających tereny o różnym przeznaczeniu lub różnych zasadach zagospodarowania, przeznaczenie podstawowe - zabudowa mieszkaniowa wielorodzinna oraz zabudowa garażowa i gospodarcza do obsługi zabudowy mieszkaniowej wielorodzinnej.

2. Obowiązują następujące ustalenia dotyczące zasad kształtowania zabudowy oraz wskaźniki zagospodarowania terenu, maksymalną i minimalną nadziemną intensywność zabudowy, minimalny udział powierzchni biologicznie czynnej, maksymalny udział powierzchni zabudowy, maksymalną wysokość zabudowy, minimalną liczbę i sposób realizacji miejsc do parkowania, w tym miejsc przeznaczonych do parkowania pojazdów zaopatrzonych w kartę parkingową, oraz linie zabudowy i gabaryty obiektów:

1) zasady kształtowania zabudowy:

a) maksymalna wysokość zabudowy:

- dla zabudowy mieszkaniowej wielorodzinnej - 10,0 m,
- dla zabudowy garażowej gospodarczej - 3,0 m,

b) linie zabudowy nieprzekraczalne ustala się zgodnie z oznaczeniem graficznym na rysunku planu, tj. w odległości 5,0 m od granicy planu,

c) gabaryty zabudowy, geometria dachów:

- dla zabudowy mieszkaniowej wielorodzinnej - dachy strome dwuspadowe o symetrycznych połaciach i nachyleniu 40°, z tolerancją 5°, o kalenicy równoległej do nieprzekraczalnej linii zabudowy,
- dla zabudowy garażowej gospodarczej - dachy płaskie;

2) wskaźniki zagospodarowania terenu:

- a) maksymalna nadziemna intensywność zabudowy – 1,0,
- b) minimalna nadziemna intensywność zabudowy – 0,1,
- c) minimalny udział powierzchni biologicznie czynnej – 0,25,
- d) minimalny udział powierzchni biologicznie czynnej nie dotyczy garaży na wydzielonych działkach,
- e) maksymalny udział powierzchni zabudowy dla zabudowy mieszkaniowej wielorodzinnej - 0,6,
- f) maksymalny udział powierzchni zabudowy dla garaży na wydzielonych działkach – 1,0.

**§ 21.** Tereny rolnictwa z zakazem zabudowy - oznaczone symbolem RN.

1. Obowiązują następujące ustalenia dotyczące przeznaczenia terenów oraz linii rozgraniczających tereny o różnym przeznaczeniu lub różnych zasadach zagospodarowania:

- 1) przeznaczenie podstawowe - rolnictwo z zakazem zabudowy;

- 2) przeznaczenie podstawowe - dopuszcza się wykorzystywanie OZE zgodnie z przepisami odrębnymi, na terenach użytkowanych rolniczo, ze źródłem słonecznym, przy czym dla pojedynczej instalacji, w rozumieniu przepisów odrębnych, ogranicza się jej powierzchnię do 1,0ha i nie ogranicza się jej mocy.

#### **Rozdział 4.**

#### **Przepisy końcowe**

**§ 22.** Wykonanie uchwały powierza się Burmistrzowi Miasta Kamienna Góra.


**§ 23.** Uchwała wchodzi w życie po upływie 14 dni od dnia ogłoszenia w Dzienniku Urzędowym Województwa Dolnośląskiego.

Przewodnicząca Rady Miasta:  
**Iwona Szczerbaty**

---

<sup>[1]</sup> zmiany tekstu jednolitego wymienionej ustawy zostały ogłoszone w: Dz. U. z 2024 r. poz. 721



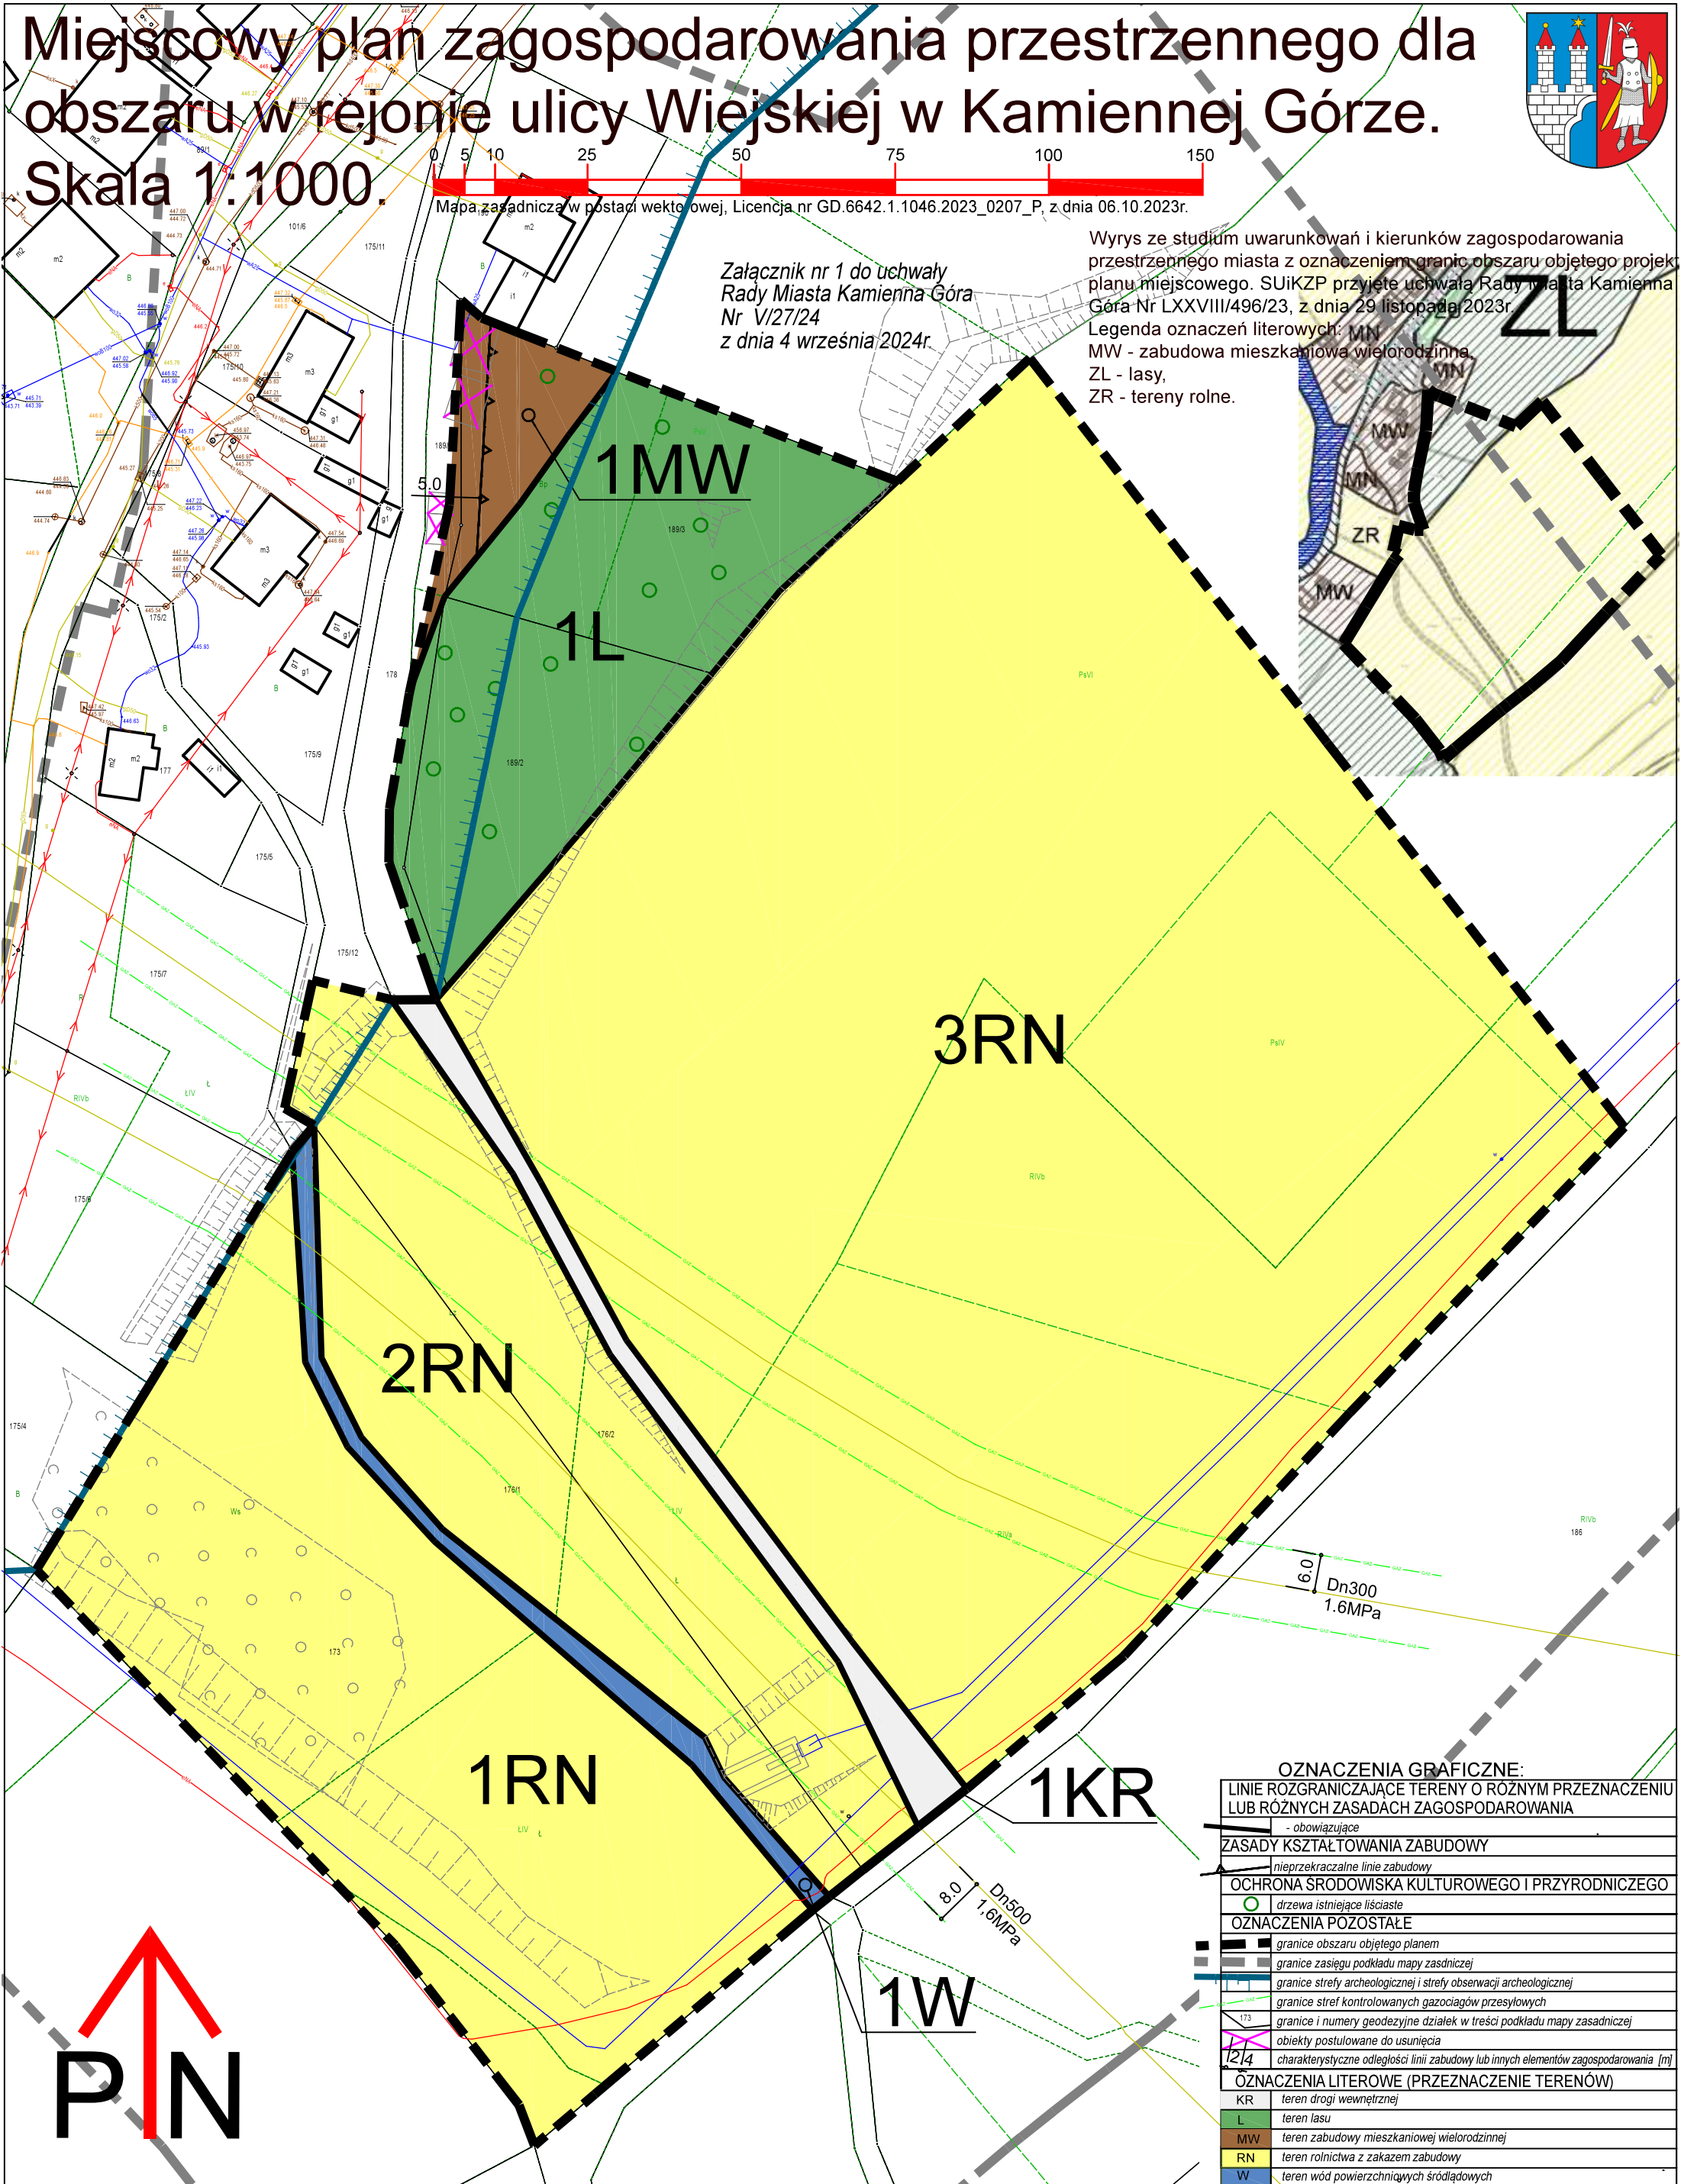



Załącznik Nr 2 do uchwały Nr V/27/24  
Rady Miasta Kamienna Góra  
z dnia 4 września 2024 r.

**Rozstrzygnięcie o sposobie rozpatrzenia uwag wniesionych do projektu planu.**

Podczas wyłożenia do publicznego wglądu projektu miejscowego planu zagospodarowania przestrzennego z uwzględnieniem wyznaczonego terminu - nie wpłynęła żadna uwaga.

Załącznik Nr 3 do uchwały Nr V/27/24  
Rady Miasta Kamienna Góra  
z dnia 4 września 2024 r.

**Rozstrzygnięcie o sposobie realizacji, zapisanych w planie, inwestycji z zakresu infrastruktury technicznej, które należą do zadań własnych gminy oraz zasadach ich finansowania, zgodnie z przepisami o finansach publicznych.**

§ 1. Ustala się, że źródłem finansowania, zapisanych w planie, inwestycji z zakresu infrastruktury technicznej, które należą do zadań własnych gminy - mogą być środki:

- 1) z budżetu miasta;
- 2) własne przedsiębiorstw działających w imieniu miasta;
- 3) zewnętrzne, w tym pozyskiwane z funduszy Unii Europejskiej;
- 4) dotacje, pożyczki, kredyty, obligacje komunalne;
- 5) inwestorów prywatnych w finansowaniu zadań publicznych w ramach partnerstwa publiczno-prywatnego.

§ 2. Ustala się, że udział finansowy miasta lub zainteresowanych podmiotów będzie przedmiotem indywidualnych ustaleń w ramach poszczególnych zadań inwestycyjnych.

Załącznik Nr 4 do uchwały Nr V/27/24

Rady Miasta Kamienna Góra

z dnia 4 września 2024 r.

Zalacznik4.gml

**Dane przestrzenne, o których mowa w art. 67a ust. 3 i 5 ustawy z dnia 27 marca 2003 r. o planowaniu i zagospodarowaniu przestrzennym (j.t. Dz.U. z 2020 r. poz. 293 z późn. zm.) ujawnione zostaną po kliknięciu w ikonę**