



DZIENNIK URZĘDOWY

WOJEWÓDZTWA DOLNOŚLĄSKIEGO

Wrocław, dnia 7 grudnia 2021 r.

Poz. 5750

UCHWAŁA NR XLVI/1217/21 RADY MIEJSKIEJ WROCŁAWIA

z dnia 25 listopada 2021 r.

w sprawie uchwalenia miejscowego planu zagospodarowania przestrzennego w rejonie ulic Jedności Narodowej i Rychtalskiej we Wrocławiu

Na podstawie art. 18 ust. 2 pkt 5 ustawy z dnia 8 marca 1990 r. o samorządzie gminnym (Dz. U. z 2021 r. poz. 1372 i 1834) i art. 20 ust. 1 ustawy z dnia 27 marca 2003 r. o planowaniu i zagospodarowaniu przestrzennym (Dz. U. z 2021 r. poz. 741, 784, 922 i 1873) w związku z uchwałą nr XX/533/20 Rady Miejskiej Wrocławia z dnia 27 lutego 2020 r. w sprawie przystąpienia do sporządzenia miejscowego planu zagospodarowania przestrzennego w rejonie ulic Jedności Narodowej i Rychtalskiej we Wrocławiu (Biuletyn Urzędowy Rady Miejskiej Wrocławia poz. 55), Rada Miejska Wrocławia uchwala, co następuje:

Rozdział 1. Przepisy ogólne

§ 1. 1. Miejscowy plan zagospodarowania przestrzennego w rejonie ulic Jedności Narodowej i Rychtalskiej we Wrocławiu, zwany dalej planem, obejmuje obszar przedstawiony na rysunku planu w skali 1:1000, stanowiącym załącznik nr 1 do uchwały.

2. W planie nie określa się:

- 1) zasad ochrony dóbr kultury współczesnej – ze względu na brak dóbr kultury współczesnej;
- 2) granic i sposobów zagospodarowania terenów górniczych, a także obszarów szczególnego zagrożenia powodzią, obszarów osuwania się mas ziemnych, krajobrazów priorytetowych określonych w audycie krajobrazowym oraz w planach zagospodarowania przestrzennego województwa – ze względu na brak takich terenów, obszarów, obiektów oraz krajobrazów priorytetowych;
- 3) sposobu i terminu tymczasowego zagospodarowania, urządzania i użytkowania terenów – ze względu na brak potrzeby takiego zagospodarowania;
- 4) granic obszarów wymagających przeprowadzenia scaleń i podziałów nieruchomości – ze względu na brak potrzeby wyznaczania takich obszarów;
- 5) granic obszarów wymagających rekultywacji – ze względu na brak potrzeby wyznaczania takich obszarów;
- 6) granic terenów oraz ich stref ochronnych, o których mowa w art. 15 ust. 3 pkt 3a ustawy z dnia 27 marca 2003 r. o planowaniu i zagospodarowaniu przestrzennym – ze względu na brak potrzeby wyznaczania takich terenów oraz ich stref ochronnych;
- 7) granic terenów pod budowę obiektów handlowych o powierzchni sprzedaży powyżej 2000 m² – ze względu na brak potrzeby wyznaczania takich terenów;

- 8) granic terenów inwestycji celu publicznego o znaczeniu ponadlokalnym, umieszczonych w planie zagospodarowania przestrzennego województwa lub w ostatecznych decyzjach o lokalizacji drogi krajowej, wojewódzkiej lub powiatowej, linii kolejowej o znaczeniu państwowym, lotniska użytku publicznego, inwestycji w zakresie terminalu lub przedsięwzięcia Euro 2012 lub decyzji lokalizacyjnych wydanych przez Komisję Planowania przy Radzie Ministrów w związku z realizacją inwestycji w zakresie obronności i bezpieczeństwa państwa – ze względu na brak występowania takich terenów;
- 9) granic terenów rekreacyjno-wypoczynkowych oraz terenów służących organizacji imprez masowych – ze względu na brak potrzeby wyznaczania takich terenów;
- 10) granic pomników zabytki oraz ich stref ochronnych – ze względu na brak takich pomników oraz ich stref ochronnych;
- 11) granic terenów zamkniętych i granic stref ochronnych terenów zamkniętych – ze względu na brak takich terenów oraz ich stref ochronnych;
- 12) kolorystyki obiektów budowlanych oraz pokrycia dachów – ze względu na brak potrzeby takich regulacji;
- 13) minimalnej powierzchni nowo wydzielonych działek budowlanych – ze względu na brak potrzeby takich regulacji.

§ 2. Określenia stosowane w uchwale oznaczają:

- 1) dojazd – dojazd pojazdem samochodowym;
- 2) nieprzekraczalna linia zabudowy – linia ograniczająca fragment terenu, na wyłącznie którym dopuszcza się budynki oraz określone w ustaleniach planu budowlę; linia ta nie dotyczy części obiektów budowlanych znajdujących się w całości pod poziomem terenu, balkonów, wykuszy, loggii, gzymsów, okapów, zadaszeń nad wejściami do budynków, elementów odwodnienia, elementów wystroju elewacji, schodów prowadzących do budynków, pochylni i innych podobnych elementów budynków, których zasięg może być ograniczony w ustaleniach planu;
- 3) obiekt wbudowany w budynek – pomieszczenie lub wyodrębniona grupa powiązanych ze sobą pomieszczeń, stanowiące funkcjonalną całość, należącą do danej kategorii przeznaczenia terenu i znajdujące się w budynku, w którym zajmują nie więcej niż 30% jego powierzchni całkowitej;
- 4) obowiązująca linia zabudowy – nieprzekraczalna linia zabudowy, na której musi być usytuowana zewnętrzna krawędź zewnętrznej ściany budynku i określonych w ustaleniach planu budowlę, o ile ustalenia planu nie stanowią inaczej; linia ta nie dotyczy przejść i przejazdów bramowych na poziomie terenu;
- 5) obudowa estetyczna – konstrukcja stanowiąca architektoniczną osłonę urządzeń budowlanych, technicznych i instalacji, służąca utrzymaniu estetycznych walorów obiektu;
- 6) parking samodzielny jednopiętrowy – jednokondygnacyjna budowla lub budynek przeznaczony do przechowywania samochodów;
- 7) parking samodzielny wielopiętrowy – wielokondygnacyjna budowla lub budynek przeznaczony do przechowywania samochodów, w którym podstawowej funkcji parkingowej może towarzyszyć funkcja uzupełniająca;
- 8) parking rowerowy zamknięty – budowla lub budynek albo ich część przeznaczona do przechowywania rowerów i zabezpieczona przed ogólnym dostępem;
- 9) parking wbudowany – część budowli lub budynku przeznaczona do przechowywania samochodów lub rowerów;
- 10) przeznaczenie terenu – obiekty, które jako jedyne są dopuszczone na danym terenie;
- 11) sieci uzbrojenia – przewody wodociągowe i kanalizacyjne, gazociągi, sieci ciepłownicze, linie kablowe sieci telekomunikacyjnej i elektroenergetycznej, oraz inne podobne przewody, a także urządzenia melioracyjne wraz z urządzeniami niezbędnymi do ich funkcjonowania oraz stacje ładowania pojazdów elektrycznych;

- 12) system gospodarowania wodami opadowymi i roztopowymi – rozwiązania techniczne służące do zagospodarowania wód opadowych i roztopowych w miejscu ich opadu, a także ich stopniowego uwalniania oraz opóźniania spływu;
- 13) teren – część obszaru objętego planem wyznaczona liniami rozgraniczającymi, oznaczona symbolem;
- 14) trasa rowerowa – czytelny i spójny ciąg rozwiązań technicznych, zapewniający bezpieczny i wygodny ruch rowerowy, na który mogą składać się: wydzielone drogi rowerowe, ścieżki rowerowe, pasy rowerowe, ciągi pieszo-rowerowe, ulice w strefach ograniczonej prędkości, ulice w strefach zamieszkania, drogi wewnętrzne oraz inne podobne;
- 15) wydzielenie wewnętrzne – część terenu, wyznaczona granicami wydzielenia wewnętrznego, oznaczona symbolem.

§ 3. 1. Integralną częścią planu jest rysunek planu, o którym mowa w § 1 ust. 1.

2. Następujące oznaczenia graficzne na rysunku planu są obowiązującymi ustaleniami planu:

- 1) granica obszaru objętego planem tożsama z granicą strefy ochrony konserwatorskiej, granicą strefy ochrony konserwatorskiej zabytków archeologicznych OW, granicą terenu rozmieszczenia inwestycji celu publicznego o znaczeniu lokalnym;
- 2) linia rozgraniczająca tereny;
- 3) symbol terenu;
- 4) granica wydzielenia wewnętrznego;
- 5) symbol wydzielenia wewnętrznego;
- 6) nieprzekraczalna linia zabudowy;
- 7) obowiązująca linia zabudowy;
- 8) miejsce zmiany rodzaju linii zabudowy;
- 9) granica obszaru rehabilitacji istniejącej zabudowy i infrastruktury technicznej oraz granica obszaru wymagającego przekształceń;
- 10) przejście bramowe i przejazd bramowy;
- 11) drzewo do zachowania;
- 12) strefa zieleni;
- 13) miejsce wskazania szerokości.

3. Stwierdzenie, że plan nie narusza ustaleń Studium uwarunkowań i kierunków zagospodarowania przestrzennego Wrocławia stanowi załącznik nr 2 do uchwały.

4. Rozstrzygnięcie o sposobie rozpatrzenia uwag do projektu planu stanowi załącznik nr 3 do uchwały.

5. Rozstrzygnięcie o sposobie realizacji, zapisanych w planie, inwestycji z zakresu infrastruktury technicznej, które należą do zadań własnych gminy, oraz zasadach ich finansowania, zgodnie z przepisami o finansach publicznych stanowi załącznik nr 4 do uchwały.

6. Dane przestrzenne tworzone dla planu stanowią załącznik nr 5 do uchwały.

§ 4. 1. Ustala się następujące kategorie przeznaczenia terenu:

- 1) zabudowa mieszkaniowa wielorodzinna – należy przez to rozumieć budynek mieszkalny wielorodzinny zawierający więcej niż 2 mieszkania lub zespół takich budynków, a także części budynków niemieszkalnych, w których znajdują się więcej niż 2 mieszkania, wraz z obiektami towarzyszącymi, nienależącymi do innej kategorii przeznaczenia terenu;
- 2) zabudowa zamieszkiwania zbiorowego – należy przez to rozumieć obiekty czasowego zamieszkiwania uczniów, studentów i pracowników, w tym internaty, bursy, domy studenckie i asystenckie, wraz z obiektami towarzyszącymi, a także obiekty do nich podobne, nienależące do innej kategorii przeznaczenia terenu;

- 3) handel detaliczny małopowierzchniowy A – należy przez to rozumieć obiekty służące sprzedaży detalicznej, przystosowane do przyjmowania klientów, o powierzchni sprzedaży nie większej niż 400 m², oraz punkty sprzedaży zakładów, gier losowych oraz loteryjnych i zakładów sportowych, wraz z obiektami towarzyszącymi, nienależącymi do innej kategorii przeznaczenia terenu, z wyłączeniem stacji paliw;
- 4) handel detaliczny małopowierzchniowy B – należy przez to rozumieć obiekty służące sprzedaży detalicznej, przystosowane do przyjmowania klientów, o powierzchni sprzedaży powyżej 400 m² ale nie większej niż 2000 m², wraz z obiektami towarzyszącymi, nienależącymi do innej kategorii przeznaczenia terenu, z wyłączeniem stacji paliw;
- 5) gastronomia – należy przez to rozumieć restauracje, bary, kawiarnie, w tym kawiarnie internetowe, cukiernie, winiarnie, puby, stołówki, obiekty służące działalności cateringowej, a także obiekty do nich podobne, nienależące do innej kategorii przeznaczenia terenu;
- 6) rozrywka – należy przez to rozumieć dyskoteki, kluby muzyczne, sale taneczne, kasyna i salony gier, kręgielnie, sale bilardowe, wraz z obiektami towarzyszącymi, a także obiekty do nich podobne, nienależące do innej kategorii przeznaczenia terenu;
- 7) widowiskowe obiekty kultury – należy przez to rozumieć teatry, opery, filharmonie, sale koncertowe, sale widowiskowe, cyrki, kina, kabarety, planetaria, wraz z obiektami towarzyszącymi, a także obiekty do nich podobne, nienależące do innej kategorii przeznaczenia terenu;
- 8) obiekty upowszechniania kultury – należy przez to rozumieć domy kultury, biblioteki, mediateki, wypożyczalnie filmów, centra informacyjne, kluby, z wyjątkiem muzycznych, wraz z obiektami towarzyszącymi, a także obiekty do nich podobne, nienależące do innej kategorii przeznaczenia terenu;
- 9) wystawy i ekspozycje – należy przez to rozumieć muzea, galerie sztuki, sale wystawowe, wraz z obiektami towarzyszącymi, a także obiekty do nich podobne, nienależące do innej kategorii przeznaczenia terenu;
- 10) pracownie artystyczne – należy przez to rozumieć pomieszczenia lub budynki wyspecjalizowane do potrzeb tworzenia utworów artystycznych, a także obiekty do nich podobne, nienależące do innej kategorii przeznaczenia terenu;
- 11) obiekty imprez plenerowych – należy przez to rozumieć obiekty przystosowane do organizowania imprez poza budynkami, w tym amfiteatry, wraz z obiektami towarzyszącymi, a także obiekty do nich podobne, nienależące do innych kategorii przeznaczenia terenu;
- 12) biura – należy przez to rozumieć budynki lub ich części, w których prowadzi się działalność związaną z zarządzaniem, działaniem organizacji, doradztwem, finansami, ubezpieczeniami, projektowaniem, obsługą nieruchomości, wynajmem, pośrednictwem, prowadzeniem interesów, pracami badawczo-rozwojowymi, archiwizowaniem, działalnością wydawniczą, reklamą, tłumaczeniami, świadczeniem usług turystycznych poza udzielaniem noclegów, przetwarzaniem i przysyłaniem informacji, informatyką, przygotowywaniem programów telewizyjnych i radiowych, obsługą przesyłek, administracją, wymiarem sprawiedliwości, zarządzaniem obroną narodową, policją, strażą pożarną i służbami ochrony, reprezentowaniem państw, instytucjami międzynarodowymi, a także podobną działalność, której nie prowadzi się w budynkach lub ich częściach należących do innych kategorii przeznaczenia terenu;
- 13) obiekty kongresowe i konferencyjne – należy przez to rozumieć obiekty kongresowe i konferencyjne wraz z obiektami towarzyszącymi, a także obiekty do nich podobne, nienależące do innej kategorii przeznaczenia terenu;
- 14) obiekty hotelowe – należy przez to rozumieć budynki niemieszkalne zakwaterowania turystycznego, w tym hotele, motele, pensjonaty, domy wycieczkowe, gospody, schroniska, w tym schroniska młodzieżowe, wraz z obiektami towarzyszącymi, a także obiekty do nich podobne, nienależące do innej kategorii przeznaczenia terenu;
- 15) usługi drobne – należy przez to rozumieć obiekty usług szewskich, krawieckich, rymarskich, fotograficznych, introligatorskich, poligraficznych, jubilerskich, lutniczych, fryzjerskich, kosmetycznych, zegarmistrzowskich, pogrzebowych, ślusarskich, stolarskich, obiekty napraw artykułów użytku osobistego i użytku domowego, konserwacji i naprawy sprzętu i wyposażenia biurowego, studia wizażu i odchudzania, łaźnie i sauny, solaria, gabinety masażu, gabinety wrózek i astrologów, pralnie, obiekty wynajmu

i wypożyczania przedmiotów ruchomych, a także obiekty do nich podobne, nienależące do innej kategorii przeznaczenia terenu;

- 16) poradnie medyczne – należy przez to rozumieć przychodnie, poradnie, ambulatoria, ośrodki zdrowia, gabinety lekarskie, stacje dializ, zakłady rehabilitacji leczniczej, stacje krwiodawstwa, szkoły rodzenia, gabinety paramedyczne, a także obiekty do nich podobne, nienależące do innej kategorii przeznaczenia terenu;
- 17) pracownie medyczne – należy przez to rozumieć pracownie diagnostyki medycznej, protetyki stomatologicznej i ortodoncji, pracownie ortopedyczne, banki krwi, organów i szpiku kostnego, a także obiekty do nich podobne, nienależące do innej kategorii przeznaczenia terenu;
- 18) obiekty opieki nad dzieckiem – należy przez to rozumieć żłobki, kluby dziecięce, a także obiekty do nich podobne, nienależące do innej kategorii przeznaczenia terenu;
- 19) obiekty pomocy społecznej – należy przez to rozumieć placówki opiekuńczo-wychowawcze, centra aktywności i rozwoju dorosłych, dzieci i młodzieży oraz seniorów, domy pomocy społecznej, schroniska dla osób bezdomnych, wraz z obiektami towarzyszącymi, a także obiekty do nich podobne, nienależące do innej kategorii przeznaczenia terenu;
- 20) zakłady lecznicze dla zwierząt;
- 21) edukacja – należy przez to rozumieć przedszkola i szkoły, wraz z obiektami towarzyszącymi, z wyjątkiem szkół wyższych, a także obiekty do nich podobne, nienależące do innej kategorii przeznaczenia terenu;
- 22) obiekty kształcenia dodatkowego – należy przez to rozumieć obiekty, w których prowadzone jest kształcenie dodatkowe lub uzupełniające, w tym kursy i szkolenia oraz działalność wspomagająca proces nauczania, wraz z obiektami towarzyszącymi, a także obiekty do nich podobne, nienależące do innej kategorii przeznaczenia terenu;
- 23) produkcja drobna – należy przez to rozumieć niewielkie obiekty związane z prowadzeniem działalności wytwórczej, takie jak piekarnie, lodziarnie, wyrób produktów cukierniczych i ciastkarskich, zakłady poligraficzne, w tym obiekty przystosowane do przyjmowania klientów, wraz z obiektami towarzyszącymi, a także obiekty do nich podobne, nienależące do innej kategorii przeznaczenia terenu;
- 24) obiekty do parkowania;
- 25) skwery;
- 26) terenowe urządzenia sportowe – należy przez to rozumieć niekryte urządzenia do uprawiania sportu i rekreacji, w tym kąpieliska i plaże, wraz z obiektami towarzyszącymi, nienależącymi do innej kategorii przeznaczenia terenu;
- 27) kryte urządzenia sportowe – należy przez to rozumieć kryte w całości lub w części urządzenia do uprawiania sportu wraz z obiektami towarzyszącymi, nienależącymi do innej kategorii przeznaczenia terenu;
- 28) ulice;
- 29) drogi wewnętrzne;
- 30) ciągi piesze;
- 31) ciągi pieszo-rowerowe;
- 32) stacje transformatorowe;
- 33) stacje gazowe;
- 34) obiekty infrastruktury wodociągowej – należy przez to rozumieć studnie publiczne, urządzenia służące do ujmowania i magazynowania wód, pompownie wód, hydrofornie, urządzenia regulujące ciśnienie wody, a także obiekty do nich podobne, nienależące do innej kategorii przeznaczenia terenu;
- 35) obiekty infrastruktury kanalizacyjnej – należy przez to rozumieć wyloty urządzeń kanalizacyjnych służących do wprowadzania ścieków do wód lub do ziemi, urządzenia podczyszczające i oczyszczające

ścieki oraz przepompownie ścieków, a także obiekty do nich podobne, nienależące do innej kategorii przeznaczenia terenu.

2. Na każdym terenie dopuszcza się zielen i urządzenia budowlane towarzyszące kategoriom przeznaczenia dopuszczonym na tym terenie.

Rozdział 2.

Ustalenia dla całego obszaru objętego planem

§ 5. Obowiązują następujące ustalenia dotyczące ukształtowania zabudowy i zagospodarowania terenów:

- 1) obszar objęty planem stanowi obszar zabudowy śródmiejskiej, zgodnie z przepisami w sprawie warunków technicznych, jakim powinny odpowiadać budynki i ich usytuowanie;
- 2) poza zasadami usytuowania budynku określonymi w przepisach odrębnych, dopuszcza się sytuowanie budynku zwróconego ścianą bez otworów okiennych lub drzwiowych w stronę granicy z sąsiednią działką budowlaną w odległości 1,5 m od tej granicy lub bezpośrednio przy tej granicy;
- 3) w odniesieniu do budowli, nieprzekraczalne linie zabudowy i obowiązujące linie zabudowy dotyczą budowli przekrytych dachem;
- 4) wymiar pionowy budowli nieprzekrytej dachem, mierzony od poziomu terenu przy budowli do jej najwyższego punktu, nie może być większy niż 5 m;
- 5) na całym obszarze planu obowiązuje obudowa estetyczna urządzeń budowlanych, technicznych i instalacji zamontowanych na dachach ze wszystkich stron;
- 6) ustalenie, o którym mowa w pkt 5, nie dotyczy: anten, kolektorów słonecznych, urządzeń fotowoltaicznych, instalacji odgromowej;
- 7) obowiązuje wycofanie obudowy estetycznej na odległość co najmniej 2 m od zewnętrznej krawędzi zewnętrznej ściany budynku;
- 8) wymiar pionowy obudowy estetycznej, o której mowa w pkt 5, mierzony od jej najniższego punktu na dachu do jej najwyższego punktu, nie może być większy niż 3 m;
- 9) budynki, których więcej niż 50% powierzchni użytkowej zajmuje handel detaliczny małopowierzchniowy B nie mogą mieć mniej niż dwie kondygnacje nadziemne na co najmniej 50% ich powierzchni zabudowy;
- 10) kąt nachylenia połaci dachowej może być równy lub większy od 0°;
- 11) obiekty o wymiarze pionowym mierzonym od poziomu terenu do ich najwyższego punktu nie mniejszym niż 50 m podlegają zgłoszeniu do właściwego organu nadzoru nad lotnictwem wojskowym oraz oznakowaniu jako przeszkody lotnicze a obiekty o wysokości 100 m i więcej powyżej poziomu terenu podlegają zgłoszeniu do właściwego organu nadzoru nad lotnictwem cywilnym oraz oznakowaniu jako przeszkody lotnicze;
- 12) drogi wewnętrzne dopuszcza się wyłącznie o szerokości pasa drogowego nie mniejszej niż 8 m;
- 13) dla stacji transformatorowych, stacji gazowych, obiektów infrastruktury wodociągowej i obiektów infrastruktury kanalizacyjnej nie obowiązują linie zabudowy oraz ustalenia dla terenów dotyczące:
 - a) udziału powierzchni zabudowy w powierzchni działki budowlanej,
 - b) wskaźnika intensywności zabudowy,
 - c) udziału powierzchni terenu biologicznie czynnego w powierzchni działki budowlanej;
- 14) na całym obszarze objętym planem zakazuje się lokalizacji urządzeń wykorzystujących energię wiatru.

§ 6. Obowiązują następujące ustalenia dotyczące ochrony oraz kształtowania środowiska, przyrody i krajobrazu:

- 1) na powierzchniach niezabudowanych i nieutwardzonych obowiązuje zielen lub teren biologicznie czynny;
- 2) zgodnie z przepisami dotyczącymi ochrony środowiska w zakresie ochrony przed hałasem, tereny oznaczone na rysunku planu symbolami: 1MW-U, 2MW-U należą do terenów w strefie śródmiejskiej miast powyżej 100 tysięcy mieszkańców;

3) w zakresie gospodarki odpadami obowiązują przepisy odrębne.

§ 7. Obowiązują następujące ustalenia dotyczące ochrony dziedzictwa kulturowego i zabytków, w tym krajobrazów kulturowych:

- 1) wskazany na rysunku planu budynek wpisany jest do rejestru zabytków – budynek mieszkalny przy ul. Jedności Narodowej 180 – nr rejestru A/1638, decyzja z dnia 26.02.2010 r.;
- 2) ustala się strefę ochrony konserwatorskiej na całym obszarze objętym planem;
- 3) w strefie ochrony konserwatorskiej, o której mowa w pkt 2, przedmiotem ochrony są:
 - a) historyczny układ przestrzenny Przedmieścia Piaskowego, stanowiący część Śródmieścia we Wrocławiu, ujęty w gminnej ewidencji zabytków – Zarządzenie nr 12549/14 Prezydenta Wrocławia z dnia 24 listopada 2014 r. w sprawie założenia gminnej ewidencji zabytków Wrocławia,
 - b) następujące wskazane na rysunku planu budynki i budowle ujęte w gminnej ewidencji zabytków:
 - budynki mieszkalne przy ul. Jedności Narodowej 170, 172, 174, 176, 178, 182,
 - budynek mieszkalny przy ul. Ustronie 5,
 - budynki fabryki chemiczno-farmaceutycznej oraz produkcji słoju i karmelu L.H. Pietsch & Co., przy ul. Jedności Narodowej 186-188,
 - budynki magazynowy i administracyjny fabryki elementów dla przemysłu sanitarnego A. Niederstetter & Co., przy ul. Jedności Narodowej 192 -194,
 - budynki i budowle ślusarni Karla Trippela przy ul. Rychtalskiej 5: hala produkcyjna, brama wraz z oryginalnymi wrotami i drzwiami,
 - budynek mieszkalny pracowników ślusarni Karla Trippela przy ul. Ustronie 11,
 - c) historyczny układ funkcjonalno-przestrzenny,
 - d) nawierzchnia ciągów komunikacyjnych;
- 4) w odniesieniu do budynków, o których mowa w pkt 3 lit. b, ochronie podlegają:
 - a) bryła i gabaryty budynków,
 - b) forma architektoniczna,
 - c) artykulacja i sposób opracowania elewacji,
 - d) formy dachów,
 - e) elewacje, w tym detale wykończenia,
 - f) historyczna ślusarka;
- 5) w odniesieniu do budynków, o których mowa w pkt 3 lit. b, zakazuje się:
 - a) nadbudowy,
 - b) rozbudowy naruszającej wartości zabytkowej obiektu,
 - c) montażu urządzeń technicznych na eksponowanych elewacjach oraz na dachach;
- 6) ustala się strefę ochrony konserwatorskiej zabytków archeologicznych OW na całym obszarze objętym planem, w tym w strefie ochrony stanowiska archeologicznego nr 605, ujętego w wojewódzkiej ewidencji zabytków, wskazanej na rysunku planu;
- 7) w strefie, o której mowa w pkt 6, wymagane jest przeprowadzenie badań archeologicznych zgodnie z przepisami odrębnymi.

§ 8. Wyznacza się granice obszarów rehabilitacji istniejącej zabudowy i infrastruktury technicznej oraz granice obszarów wymagających przekształceń, zgodnie z rysunkiem planu.

§ 9. Wyznacza się granice terenu rozmieszczenia inwestycji celu publicznego o znaczeniu lokalnym tożsame z granicami obszaru objętego planem.

§ 10. Obowiązują następujące ustalenia dotyczące zasad scalania i podziału nieruchomości:

- 1) dopuszcza się scalanie i podział nieruchomości;
- 2) powierzchnia działki nie może być mniejsza niż 2 m²;
- 3) szerokość frontu działki nie może być mniejsza niż 2 m;
- 4) kąt położenia granicy działki w stosunku do pasa drogowego nie może być mniejszy niż 40°.

§ 11. Obowiązują następujące ustalenia dotyczące parkowania pojazdów:

- 1) na terenach przeznaczonych na realizację drogowych celów publicznych oraz w strefach zamieszkania i strefach ruchu obowiązują miejsca postojowe przeznaczone do parkowania pojazdów zaopatrzonych w kartę parkingową co najmniej w liczbie:
 - a) 1 miejsce postojowe – jeżeli liczba miejsc wynosi od 6 do 15,
 - b) 2 miejsca postojowe – jeżeli liczba miejsc wynosi od 16 do 40,
 - c) 3 miejsca postojowe – jeżeli liczba miejsc wynosi od 41 do 100,
 - d) 4% ogólnej liczby miejsc postojowych jeżeli ogólna liczba miejsc wynosi więcej niż 100;
- 2) obowiązują miejsca postojowe dla samochodów osobowych towarzyszące poszczególnym kategoriom przeznaczenia terenu co najmniej w liczbie ustalonej zgodnie z następującymi wskaźnikami:
 - a) dla zabudowy mieszkaniowej wielorodzinnej – 0,8 miejsca postojowego na 1 mieszkanie,
 - b) dla obiektów hotelowych – 10 miejsc postojowych na 100 pokoi hotelowych;
- 3) miejsca postojowe, o których mowa w pkt 2, należy usytuować na terenie i działce budowlanej, na których usytuowany jest obiekt, któremu te miejsca towarzyszą;
- 4) nie dopuszcza się parkingów samodzielnych wielopoziomowych nadziemnych;
- 5) parkingi samodzielne jednopoziomowe dopuszcza się wyłącznie jako podziemne;
- 6) dla obiektów wpisanych do rejestru zabytków oraz obiektów wpisanych do gminnej ewidencji zabytków nie obowiązują ustalenia dotyczące parkowania pojazdów zawarte w pkt 2;
- 7) obowiązują miejsca postojowe dla rowerów towarzyszące poszczególnym kategoriom przeznaczenia terenu co najmniej w liczbie ustalonej zgodnie z następującymi wskaźnikami:
 - a) dla zabudowy mieszkaniowej wielorodzinnej – 1 miejsce postojowe na 1 mieszkanie,
 - b) dla handlu detalicznego małopowierzchniowego A i B – 1 miejsce postojowe na 100 m² powierzchni sprzedaży,
 - c) dla biur – 1 miejsce postojowe na 100 m² powierzchni użytkowej;
- 8) miejsca postojowe, o których mowa w pkt 7, należy usytuować na terenie i działce budowlanej, na których usytuowany jest obiekt, któremu te miejsca towarzyszą;
- 9) co najmniej 50% miejsc postojowych, o których mowa w pkt 7 lit. a, należy usytuować w parkingach rowerowych zamkniętych.

§ 12. Obowiązują następujące ustalenia dotyczące systemów infrastruktury technicznej:

- 1) dopuszcza się sieci uzbrojenia i system gospodarowania wodami opadowymi i roztopowymi;
- 2) przewody wodociągowe i kanalizacyjne, gazociągi, sieci ciepłownicze, linie kablowe sieci telekomunikacyjnej i elektroenergetycznej, oraz inne podobne przewody dopuszcza się wyłącznie jako podziemne lub usytuowane w konstrukcjach drogowych i kolejowych obiektów inżynierskich;
- 3) zaopatrzenie w wodę dopuszcza się z sieci wodociągowej;
- 4) odprowadzenie ścieków bytowych i przemysłowych dopuszcza się wyłącznie siecią kanalizacji sanitarnej lub ogólnospławnej;

- 5) zaopatrzenie w energię elektryczną dopuszcza się z sieci elektroenergetycznej oraz odnawialnych źródeł energii;
- 6) przy odprowadzaniu wód opadowych i roztopowych obowiązuje stosowanie rozwiązań polegających na zagospodarowaniu całości lub części wód w miejscu opadu, w szczególności poprzez gospodarcze wykorzystanie, odparowanie, rozsączanie do gruntu lub retencjonowanie;
- 7) do sieci kanalizacji deszczowej, rowów, zbiorników wodnych, cieków lub rzek dopuszcza się odprowadzenie, po zastosowaniu rozwiązań spowalniających odpływ, wyłącznie części wód opadowych i roztopowych, których zagospodarowanie, o którym mowa w pkt 6, nie było możliwe;
- 8) w przypadku braku sieci kanalizacji deszczowej, rowów, zbiorników wodnych, cieków lub rzek, dopuszcza się, po zastosowaniu rozwiązań spowalniających odpływ, odprowadzenie do kanalizacji ogólnospławnej wyłącznie części wód opadowych i roztopowych, których zagospodarowanie, o którym mowa w pkt 7, nie było możliwe;
- 9) zaopatrzenie w ciepło dopuszcza się wyłącznie z sieci ciepłowniczej lub innych niskoemisyjnych systemów grzewczych, niepowodujących przekroczeń dopuszczalnych emisji do środowiska, zgodnie z przepisami odrębnymi;
- 10) urządzenia wytwarzające energię elektryczną z promieniowania słonecznego dopuszcza się wyłącznie na budynkach oraz budowlach przykrytych dachem.

§ 13. Teren 1KDD ustala się jako obszar przeznaczony na cele publiczne.

§ 14. Określa się wysokość stawki procentowej, na podstawie której ustala się opłatę, o której mowa w art. 36 ust. 4 ustawy z dnia 27 marca 2003 r. o planowaniu i zagospodarowaniu przestrzennym, dla:

- 1) terenów oznaczonych na rysunku planu symbolami: 1MW-U, 2MW-U, 1KDW na 3%;
- 2) pozostałych terenów na 0,1%.

Rozdział 3. Ustalenia dla terenów

§ 15. 1. Dla terenu oznaczonego na rysunku planu symbolem 1MW-U ustala się przeznaczenie:

- 1) zabudowa mieszkaniowa wielorodzinna;
- 2) zabudowa zamieszkiwania zbiorowego;
- 3) handel detaliczny małopowierzchniowy A;
- 4) handel detaliczny małopowierzchniowy B;
- 5) gastronomia;
- 6) rozrywka;
- 7) widowiskowe obiekty kultury;
- 8) obiekty upowszechniania kultury;
- 9) wystawy i ekspozycje;
- 10) pracownie artystyczne;
- 11) obiekty imprez plenerowych;
- 12) biura;
- 13) obiekty kongresowe i konferencyjne;
- 14) obiekty hotelowe;
- 15) usługi drobne;
- 16) poradnie medyczne;
- 17) pracownie medyczne;

- 18) obiekty opieki nad dzieckiem;
- 19) obiekty pomocy społecznej;
- 20) zakłady lecznicze dla zwierząt;
- 21) edukacja;
- 22) obiekty kształcenia dodatkowego;
- 23) produkcja drobna;
- 24) obiekty do parkowania;
- 25) kryte urządzenia sportowe;
- 26) terenowe urządzenia sportowe;
- 27) skwery;
- 28) drogi wewnętrzne;
- 29) ciągi piesze;
- 30) ciągi pieszo-rowerowe;
- 31) stacje transformatorowe;
- 32) stacje gazowe;
- 33) obiekty infrastruktury wodociągowej;
- 34) obiekty infrastruktury kanalizacyjnej.

2. Na terenie, o którym mowa w ust. 1, obowiązują następujące ustalenia dotyczące ukształtowania zabudowy i zagospodarowania terenu:

- 1) obowiązują przepisy odrębne w zakresie transportu kolejowego;
- 2) wymiar pionowy budynku lub budowli przekrytej dachem, mierzony od poziomu terenu przy budynku lub budowli do najwyższego punktu pokrycia dachu, nie może być większy niż 24 m, z zastrzeżeniem pkt 3 i 4;
- 3) w wydzieleniu wewnętrznym (A) wymiar pionowy budynku lub budowli przekrytej dachem, mierzony od poziomu terenu przy budynku lub budowli do najwyższego punktu pokrycia dachu, nie może być większy niż 16 m;
- 4) w wydzieleniu wewnętrznym (B) wymiar pionowy budynku lub budowli przekrytej dachem, mierzony od poziomu terenu przy budynku lub budowli do najwyższego punktu pokrycia dachu, nie może być większy niż 20 m;
- 5) dla przeznaczeń terenu: zabudowa mieszkaniowa wielorodzinna, zabudowa zamieszkiwania zbiorowego, obiekty hotelowe, obiekty opieki nad dzieckiem, edukacja, obiekty pomocy społecznej obowiązuje stosowanie rozwiązań technicznych w budynkach, które zapewniają w nich właściwe warunki akustyczne;
- 6) udział powierzchni zabudowy w powierzchni działki budowlanej nie może być większy niż 80%;
- 7) wartość wskaźnika intensywności zabudowy może być równa lub większa od 0, przy czym nie może być większa niż 7;
- 8) powierzchnia terenu biologicznie czynnego musi stanowić co najmniej 15% powierzchni działki budowlanej, przy czym:
 - a) co najmniej 30% powierzchni terenu biologicznie czynnego musi stanowić powierzchnia terenu z nawierzchnią ziemną urządzoną w sposób zapewniający naturalną wegetację lub wody powierzchniowe,
 - b) co najwyżej 20% powierzchni terenu biologicznie czynnego może stanowić suma powierzchni tarasów i stropodachów o powierzchni nie mniejszej niż 10 m² z nawierzchnią ziemną urządzoną w sposób zapewniający naturalną wegetację;

9) obowiązuje ochrona drzew do zachowania wskazanych na rysunku planu.

3. Dojazd do terenu, o którym mowa w ust. 1, dopuszcza się od terenów 1KDD, 1KDW oraz ulic Jedności Narodowej i Rychtałskiej.

§ 16. 1. Dla terenu oznaczonego na rysunku planu symbolem 2MW-U ustala się przeznaczenie:

- 1) zabudowa mieszkaniowa wielorodzinna;
- 2) zabudowa zamieszkiwania zbiorowego;
- 3) handel detaliczny małopowierzchniowy A;
- 4) handel detaliczny małopowierzchniowy B;
- 5) gastronomia;
- 6) rozrywka;
- 7) widowiskowe obiekty kultury;
- 8) obiekty upowszechniania kultury;
- 9) wystawy i ekspozycje;
- 10) pracownie artystyczne;
- 11) obiekty imprez plenerowych;
- 12) biura;
- 13) obiekty kongresowe i konferencyjne;
- 14) obiekty hotelowe;
- 15) usługi drobne;
- 16) poradnie medyczne;
- 17) pracownie medyczne;
- 18) obiekty opieki nad dzieckiem;
- 19) obiekty pomocy społecznej;
- 20) zakłady lecznicze dla zwierząt;
- 21) edukacja;
- 22) obiekty kształcenia dodatkowego;
- 23) produkcja drobna;
- 24) obiekty do parkowania;
- 25) kryte urządzenia sportowe;
- 26) skwery;
- 27) drogi wewnętrzne;
- 28) ciągi piesze;
- 29) ciągi pieszo-rowerowe;
- 30) stacje transformatorowe;
- 31) stacje gazowe;
- 32) obiekty infrastruktury wodociągowej;
- 33) obiekty infrastruktury kanalizacyjnej.

2. Na terenie, o którym mowa w ust. 1, obowiązują następujące ustalenia dotyczące ukształtowania zabudowy i zagospodarowania terenu:

- 1) wymiar pionowy budynku lub budowli przekrytej dachem, mierzony od poziomu terenu przy budynku lub budowli do najwyższego punktu pokrycia dachu, nie może być większy niż 24 m, z zastrzeżeniem pkt 2;
- 2) w wydzielaniu wewnętrznym (A) wymiar pionowy budynku lub budowli przekrytej dachem, mierzony od poziomu terenu przy budynku lub budowli do najwyższego punktu pokrycia dachu, nie może być większy niż 8 m;
- 3) dla przeznaczeń terenu: zabudowa mieszkaniowa wielorodzinna, zabudowa zamieszkiwania zbiorowego, obiekty hotelowe, obiekty opieki nad dzieckiem, edukacja, obiekty pomocy społecznej obowiązuje stosowanie rozwiązań technicznych w budynkach, które zapewniają w nich właściwe warunki akustyczne;
- 4) udział powierzchni zabudowy w powierzchni działki budowlanej może być mniejszy lub równy 100%;
- 5) wartość wskaźnika intensywności zabudowy może być równa lub większa od 0, przy czym nie może być większa niż 4;
- 6) powierzchnia terenu biologicznie czynnego może być równa lub większa niż 0% powierzchni działki budowlanej;
- 7) w strefie zieleni, wyznaczonej na rysunku planu, nawierzchnia ziemna urządzona w sposób zapewniający naturalną roślinność, retencję wód opadowych lub woda powierzchniowa musi stanowić co najmniej 40% powierzchni tej strefy;
- 8) w strefie zieleni, wyznaczonej na rysunku planu, w ramach przeznaczenia obiekty do parkowania dopuszcza się wyłącznie parkingi rowerowe;
- 9) obowiązuje powiązanie ciągów pieszych z chodnikiem usytuowanym na terenie 1KDD;
- 10) obowiązuje ochrona drzewa do zachowania wskazanego na rysunku planu.

3. Dojazd do terenu, o którym mowa w ust. 1, dopuszcza się od terenu 1KDD oraz ulicy Rychalskiej.

§ 17. 1. Dla terenu oznaczonego na rysunku planu symbolem 1KDD ustala się przeznaczenie – ulice.

2. Na terenie, o którym mowa w ust. 1, obowiązują następujące ustalenia dotyczące zagospodarowania terenu:

- 1) obowiązuje ulica klasy dojazdowej;
- 2) szerokość ulicy w liniach rozgraniczających zgodnie z rysunkiem planu, przy czym w miejscu wskazanym na rysunku planu obowiązuje szerokość w liniach rozgraniczających 13 m;
- 3) obowiązuje co najmniej jednostronny chodnik;
- 4) obowiązuje zielen;
- 5) obowiązuje trasa rowerowa;
- 6) obowiązuje powiązanie chodnika z ciągami pieszymi usytuowanymi na terenie 2MW-U;
- 7) obowiązuje ochrona drzewa do zachowania wskazanego na rysunku planu.

§ 18. 1. Dla terenu oznaczonego na rysunku planu symbolem 1KDW ustala się przeznaczenie – drogi wewnętrzne.

2. Na terenie, o którym mowa w ust. 1, obowiązują następujące ustalenia dotyczące zagospodarowania terenu:

- 1) obowiązują przepisy odrębne w zakresie transportu kolejowego;
- 2) szerokość drogi w liniach rozgraniczających zgodnie z rysunkiem planu, przy czym w miejscu wskazanym na rysunku planu obowiązuje szerokość w liniach rozgraniczających 10 m;
- 3) obowiązuje powiązanie pieszo – rowerowe ciągów pieszych i tras rowerowych z ciągami pieszymi i pieszo-rowerowymi z terenami usytuowanymi po północnej stronie linii kolejowej;

- 4) obowiązuje nawierzchnia o parametrach umożliwiających przejazd pojazdów komunikacji zbiorowej;
- 5) obowiązuje przedłużenie jezdni drogi wewnętrznej dla prowadzenia komunikacji zbiorowej w kierunku terenów usytuowanych po północnej stronie linii kolejowej.

Rozdział 4.


Przepisy końcowe

§ 19. Traci moc uchwała nr XIII/309/07 Rady Miejskiej Wrocławia z dnia 25 października 2007 r. w sprawie uchwalenia miejscowego planu zagospodarowania przestrzennego w rejonie Browaru Piastowskiego we Wrocławiu (Dz. Urz. Woj. Doln. z 2007 r. Nr. 280, poz. 3428) na obszarze objętym planem.

§ 20. Wykonanie uchwały powierza się Prezydentowi Wrocławia.

§ 21. Uchwała wchodzi w życie po upływie 14 dni od dnia ogłoszenia w Dzienniku Urzędowym Województwa Dolnośląskiego.

Przewodniczący Rady Miejskiej Wrocławia:
Sergiusz Kmiecik

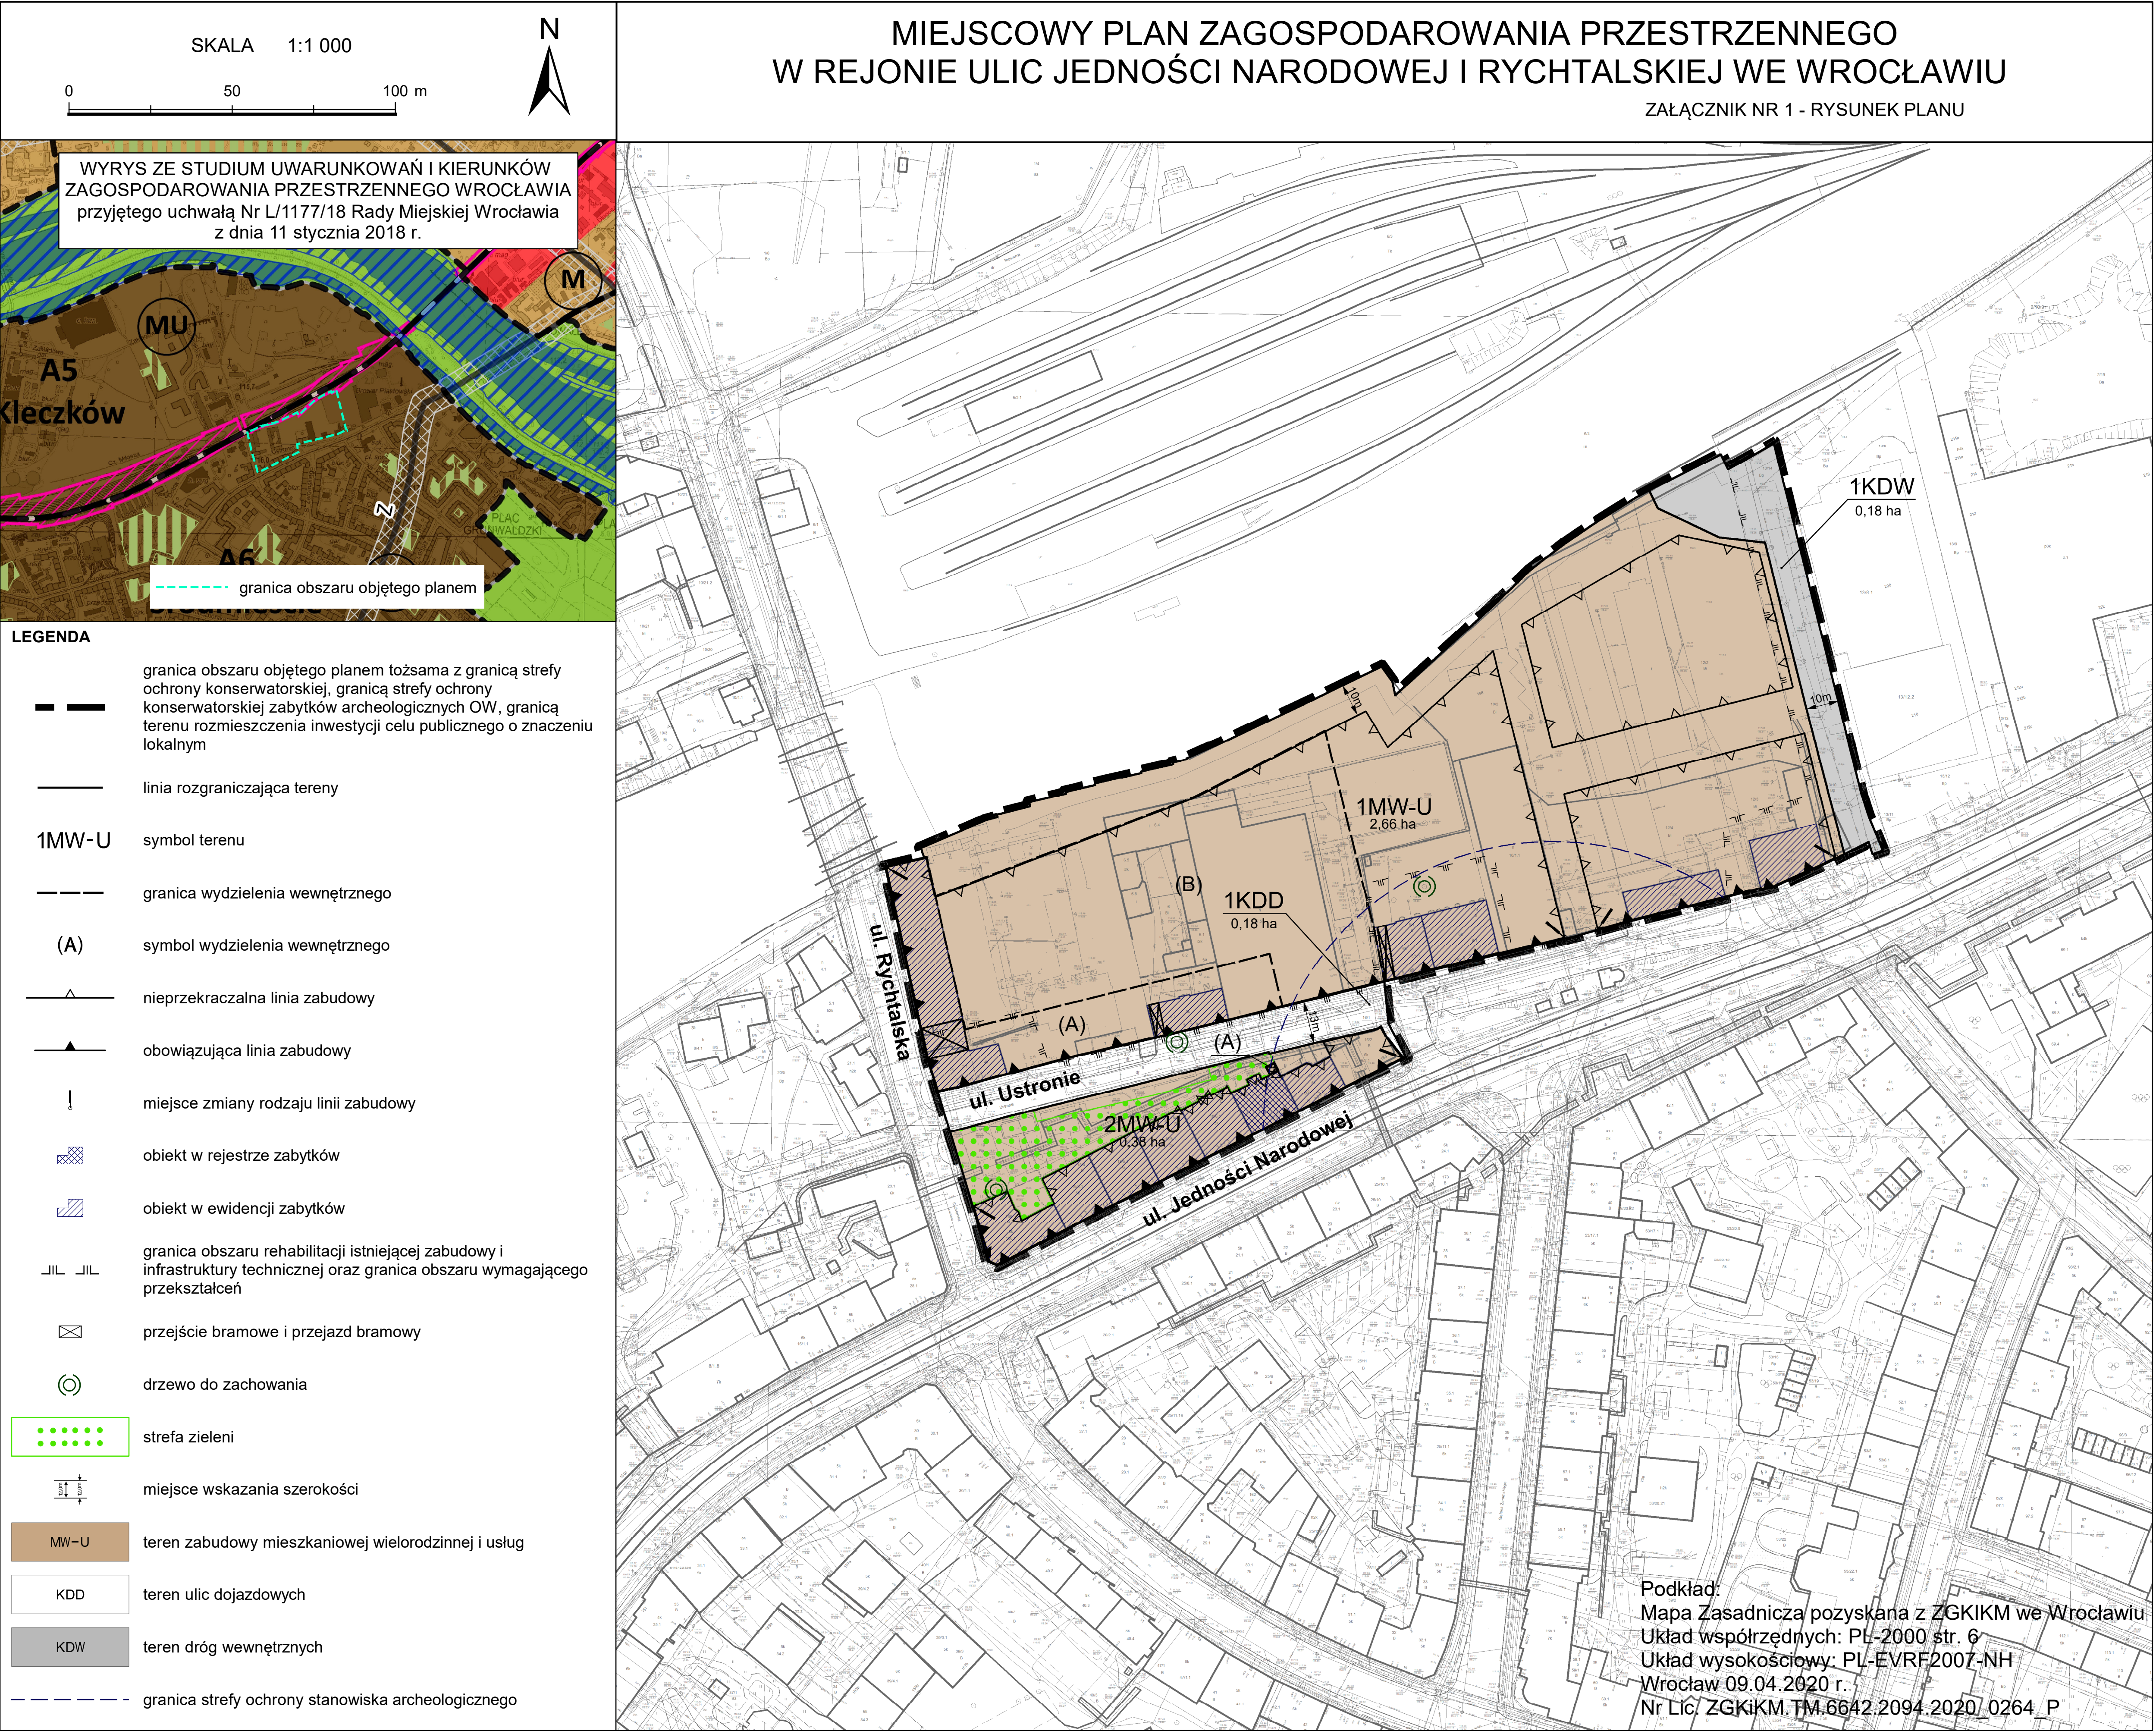

Załącznik nr 2
do uchwały nr XLVI/1217/21
Rady Miejskiej Wrocławia
z dnia 25 listopada 2021 r.

**Stwierdzenie, że plan nie narusza ustaleń Studium uwarunkowań i kierunków zagospodarowania
przestrzennego Wrocławia**

Rada Miejska Wrocławia stwierdza, że miejscowy plan zagospodarowania przestrzennego w rejonie ulic Jedności Narodowej i Rychtańskiej we Wrocławiu nie narusza ustaleń Studium uwarunkowań i kierunków zagospodarowania przestrzennego Wrocławia przyjętego uchwałą nr L/1177/18 z dnia 11 stycznia 2018 roku (Biuletyn Urzędowy Rady Miejskiej Wrocławia z 2018 r., poz. 5).

Załącznik nr 3
do uchwały nr XLVI/1217/21
Rady Miejskiej Wrocławia
z dnia 25 listopada 2021 r.

Rozstrzygnięcie o sposobie rozpatrzenia uwag do projektu planu

Do projektu miejscowego planu zagospodarowania przestrzennego w rejonie ulic Jedności Narodowej i Rychtańskiej we Wrocławiu nie wniesiono uwag.

Załącznik nr 4
do uchwały nr XLVI/1217/21
Rady Miejskiej Wrocławia
z dnia 25 listopada 2021 r.

Rozstrzygnięcie o sposobie realizacji, zapisanych w planie, inwestycji z zakresu infrastruktury technicznej, które należą do zadań własnych gminy, oraz zasadach ich finansowania, zgodnie z przepisami o finansach publicznych

Inwestycje z zakresu infrastruktury technicznej, które należą do zadań własnych gminy będą finansowane z budżetu gminy, w tym ze środków pozyskiwanych z funduszy Unii Europejskiej, a także ze środków zewnętrznych.

Załącznik nr 5
do uchwały nr XLVI/1217/21
Rady Miejskiej Wrocławia
z dnia 25 listopada 2021 r.

Zalacznik5.gml