



DZIENNIK URZĘDOWY

WOJEWÓDZTWA DOLNOŚLĄSKIEGO

Wrocław, dnia 20 grudnia 2021 r.

Poz. 6133

UCHWAŁA NR XXXIV/649/2021 RADY GMINY KOBIERZYCE

z dnia 26 listopada 2021 r.

w sprawie uchwalenia miejscowego planu zagospodarowania przestrzennego wsi Jaszowice

Na podstawie art. 18 ust. 2 pkt 5 ustawy z dnia 8 marca 1990 r. o samorządzie gminnym (Dz. U. z 2021 r. poz. 1372 ze zm.) i art. 20 ust. 1 ustawy z dnia 27 marca 2003 r. o planowaniu i zagospodarowaniu przestrzennym (Dz. U. z 2021 r. poz. 741, ze zm.), w związku z uchwałą nr XVIII/359/2020 Rady Gminy Kobierzyce z dnia 30 kwietnia 2020 r. w sprawie przystąpienia do sporządzania miejscowego planu zagospodarowania przestrzennego wsi Jaszowice oraz po stwierdzeniu, że ustalenia planu nie naruszają ustaleń zmiany studium uwarunkowań i kierunków zagospodarowania przestrzennego Gminy Kobierzyce uchwalonej uchwałą Rady Gminy Kobierzyce nr XXI/413/2020 z dnia 21 sierpnia 2020 r., Rada Gminy Kobierzyce uchwala, co następuje:

Rozdział 1. Przepisy ogólne

§ 1. 1. Uchwala się miejscowy plan zagospodarowania przestrzennego wsi Jaszowice zwany dalej planem, którego granice określono na rysunku planu w skali 1:2000.

2. Załącznikami do niniejszej uchwały są:

- 1) rysunek planu w skali 1: 2000 stanowiący załącznik nr 1 do uchwały;
- 2) rozstrzygnięcie o sposobie rozpatrzenia uwag wniesionych do projektu planu stanowiące załącznik nr 2 do uchwały;
- 3) rozstrzygnięcie o sposobie realizacji, zapisanych w planie inwestycji z zakresu infrastruktury technicznej, które należą do zadań własnych gminy oraz o zasadach ich finansowania, zgodnie z przepisami o finansach publicznych, stanowiące załącznik nr 3 do uchwały;
- 4) dane przestrzenne, o których mowa w art. 67a ust. 2 ustawy z dnia 27 marca 2003 roku o planowaniu i zagospodarowaniu przestrzennym, stanowiące załącznik nr 4 do uchwały.

§ 2. Obowiązującymi ustaleniami planu są następujące oznaczenia graficzne rysunku planu:

- 1) granica obszaru objętego planem;
- 2) linie rozgraniczające tereny o różnym przeznaczeniu lub różnych zasadach zagospodarowania wraz z oznaczeniami określającymi podstawowe przeznaczenie terenów;
- 3) nieprzekraczalne linie zabudowy;
- 4) granica strefy „B” ochrony konserwatorskiej;
- 5) granica strefy ochrony konserwatorskiej „OW” dla ochrony zabytków archeologicznych;

- 6) obiekty ujęte w gminnej i wojewódzkiej ewidencji zabytków;
- 7) granica strefy ochronnej od fotowoltaiki.

§ 3. Ze względu na brak potrzeby w planie nie określa się:

- 1) granic i sposobów zagospodarowania terenów lub obiektów podlegających ochronie, na podstawie odrębnych przepisów, terenów górniczych, a także obszarów szczególnego zagrożenia powodzią, obszarów osuwania się mas ziemnych, krajobrazów priorytetowych określonych w audycie krajobrazowym oraz w planach zagospodarowania przestrzennego województwa;
- 2) sposobów i terminów tymczasowego zagospodarowania, urządzania i użytkowania terenów.

§ 4. Ilekroć w niniejszej uchwale jest mowa o:

- 1) przeznaczeniu podstawowym terenu – należy przez to rozumieć funkcje wraz z urządzeniami i obiektami towarzyszącymi możliwe do realizacji na przeważającej powierzchni terenu wydzielonego liniami rozgraniczającymi;
- 2) przeznaczeniu uzupełniającym terenu – należy przez to rozumieć rodzaje przeznaczenia inne niż podstawowe, które jedynie uzupełniają lub wzbogacają przeznaczenie podstawowe, lokalizowane na zasadzie braku konfliktu z przeznaczeniem podstawowym wynikającym z ich sąsiedztwa, przy czym powierzchnia zabudowy budynków związanych z uzupełniającym przeznaczeniem terenu nie może przekraczać powierzchni zabudowy budynków związanych z podstawowym przeznaczeniem terenu;
- 3) nieprzekraczalnej linii zabudowy – należy przez to rozumieć linię ograniczającą obszar, na którym dopuszcza się wznoszenie budynków oraz określonych w ustaleniach planu rodzajów budowli nadziemnych, niebędącymi liniami przesyłowymi, sieciami uzbrojenia terenu oraz związanymi z nimi urządzeniami; następujące części budynków nie mogą pomniejszać odległości liczonej od linii rozgraniczającej do nieprzekraczalnej linii zabudowy:
 - a) schody zewnętrzne, wejścia do budynków, pochylnie i rampy dla osób niepełnosprawnych o więcej niż 1,30 m,
 - b) balkony, galerie, tarasy i wykusze o więcej niż 1,0 m,
 - c) okapy i gzymsy o więcej niż 0,8 m,
 - d) łączna powierzchnia wysuniętych względem linii zabudowy tarasów, wykuszy, gzymsów, galerii i wejść do budynków liczona w ich widoku od strony linii zabudowy nie może przekraczać 40% powierzchni elewacji; nieprzekraczalna linia zabudowy obowiązuje nowe budynki oraz rozbudowy części budynków istniejących;
- 4) powierzchni pokrycia panelami fotowoltaicznymi – należy przez to rozumieć sumę powierzchni wszystkich paneli fotowoltaicznych mierzona po zewnętrznym wymiarze ramy panelu w rzucie poziomym; do tej powierzchni nie wlicza się powierzchni paneli fotowoltaicznych zlokalizowanych na ścianach budynków i budowli;
- 5) infrastrukturze technicznej - należy przez to rozumieć ogół dystrybucyjnych podziemnych i nadziemnych obiektów budowlanych, w tym przyłączy, sieci i urządzeń uzbrojenia terenu służących zaopatrzeniu w wodę, odprowadzeniu ścieków oraz wód opadowych i roztopowych, zaopatrzeniu w energię elektryczną, gaz i ciepło oraz łączności i telekomunikacji.

Rozdział 2.

Ustalenia dla całego obszaru objętego planem

§ 5. Określa się następujące kategorie przeznaczenia terenów:

- 1) finanse - obiekty usługowe związane z pośrednictwem finansowym - działalność banków, domów maklerskich, instytucji zajmujących się obsługą finansową np. w formie leasingu czy obsługi sprzedaży ratalnej, a także instytucji związanymi z ubezpieczeniami i funduszami emerytalno-rentowymi;
- 2) gastronomia i rozrywka – należy przez to rozumieć restauracje, kawiarnie, herbaciarnie, puby, winiarnie, działalność cateringowa oraz placówki gastronomiczno-rozrywkowe jak kluby bilardowe, kręgielnie;

- 3) handel detaliczny - należy przez to rozumieć usługi związane ze sprzedażą detaliczną towarów, z wyłączeniem sprzedaży detalicznej paliw do pojazdów mechanicznych;
- 4) handel hurtowy – należy przez to rozumieć usługi związane ze sprzedażą hurtową towarów o powierzchni sprzedaży do 400 m²;
- 5) niepubliczne usługi oświaty – usługi związane z prowadzeniem niepublicznych żłobków, przedszkoli i szkół podstawowych, a także kształcenia dodatkowego lub uzupełniającego, w tym kursy i szkolenia, wraz z towarzyszącymi budynkami gospodarczymi i garażami, niezbędnymi urządzeniami budowlanymi, komunikacją wewnętrzną;
- 6) obsługa firm i klienta – usługi biurowe związane z obsługą nieruchomości, wynajęciem specjalistów, badaniami, działalnością prawniczą, rachunkowością, księgowością, doradztwem, badaniem rynku i opinii publicznej, pośrednictwem, dostarczaniem informacji, sporządzaniem opracowań i projektów, reklamą oraz działalność firm pocztowych i telekomunikacyjnych, biura i agencje turystyczne, biura podróży a także usługi przewodnickie, informacja turystyczna, siedziby firm i urzędów;
- 7) usługi drobne – należy przez to rozumieć usługi fryzjerskie, kosmetyczne, zegarmistrzowskie, naprawę artykułów użytku osobistego i użytku domowego oraz sprzętu elektronicznego, studia wizażu i odchudzania, łaźnie i sauny, solaria, gabinety masażu, usługi szewskie, krawieckie, rymarskie, fotograficzne, introligatorskie, poligraficzne, jubilerskie, lutnicze, pralnicze, wynajem i wypożyczanie, wypożyczalnie filmów;
- 8) publiczne usługi zdrowia – należy przez to rozumieć publiczne przychodnie, poradnie, ośrodki zdrowia, gabinety lekarskie, szkoły rodzenia;
- 9) niepubliczne usługi zdrowia i opieki społecznej - należy przez to rozumieć usługi związane z działalnością niepublicznych: przychodni, poradni, w tym również weterynaryjnych oraz ambulatoriów, ośrodków zdrowia, gabinetów lekarskich, zakładów rehabilitacji leczniczej, szpitali, klinik, domów opieki nad osobami w podeszłym wieku, szkół rodzenia, żłobków;
- 10) publiczne usługi oświaty - należy przez to rozumieć publiczne przedszkola i szkoły podstawowe, a także kształcenia dodatkowego lub uzupełniającego, w tym kursy i szkolenia;
- 11) usługi kultury - należy przez to rozumieć teatry, kina, muzea, galerie sztuki, kluby profesjonalne, kabarety, biblioteki, ośrodki kultury, świetlice;
- 12) usługi administracji - należy przez to rozumieć administrację publiczną, policję i wojsko;
- 13) usługi sportu i rekreacji – należy przez to rozumieć tereny przeznaczone pod lokalizację obiektów służących prowadzeniu działalności usługowej z zakresu usług sportu i rekreacji;
- 14) usługi publiczne - należy przez to rozumieć usługi użyteczności publicznej, szczególnie z zakresu: oświaty, nauki, kultury (w tym świetlice wiejskie), usługi związane z ochroną przeciwpożarową, zdrowie i opieka społeczna (publiczne przychodnie, poradnie, ambulatoria, ośrodki zdrowia, gabinety lekarskie, zakłady rehabilitacji leczniczej, szkoły rodzenia, żłobki), sport i rekreacja, administracja publiczna;
- 15) produkcja – należy przez to rozumieć tereny przedsiębiorstw i zakładów produkcyjnych, w tym przetwórstwo rolno–spożywcze, magazyny, składy, rzemiosło produkcyjne, drobna wytwórczość;
- 16) budownictwo – należy przez to rozumieć obiekty firm i baz budowlanych;
- 17) transport – należy przez to rozumieć działalność związana z przewozem i magazynowaniem lub spedycją materiałów i produktów, a także usługi obsługi, naprawy i wynajmu pojazdów mechanicznych, parkingi i zaplecza socjalne dla kierowców oraz stacje paliw i myjnie samochodowe;
- 18) obsługa pojazdów samochodowych – należy przez to rozumieć usługi takie jak: ekspozycja, salon samochodowy, obsługa serwisowa, obsługa diagnostyczna, naprawa i wynajem samochodów osobowych, myjnie samochodowe, z wyłączeniem stacji paliw.

§ 6. Zasady ochrony i kształtowania ładu przestrzennego.

1. Wysokość budowli sytuowanych na dachach budynków, mierzona od górnego obrysu połaci dachowej, nie może być większa niż 1/3 wysokości budynku, na którym jest usytuowana, przy czym na dachach budynków o maksymalnej dopuszczonej wysokości, dopuszcza się budowle nie wyższe niż 3m mierzone od najwyższego punktu dachu.

2. Ustalenia ust 1 nie dotyczą budowli infrastruktury telekomunikacyjnej, infrastruktury technicznej i sieci uzbrojenia.

3. W istniejącej zabudowie dopuszcza się remonty zachowujące dotychczasowe wskaźniki zagospodarowania terenów, gabaryty, wysokość oraz parametry geometrii dachów.

§ 7. Zasady ochrony środowiska, przyrody i krajobrazu.

1. W granicach obszaru objętego planem ustala się zakaz prowadzenia działalności związanej z: logistyką (magazyny, składy, bazy), hotelami robotniczymi, demontażem pojazdów, punktów skupu i składowania surowców wtórnych oraz zakładów stolarskich (przeróbka drewna i produkcja wyrobów z drewna) i kamieniarskich, gospodowaniem odpadami.

2. Ustala się zakaz realizacji inwestycji oraz prowadzenia działalności, której negatywne oddziaływanie może przekroczyć granice nieruchomości.

3. Obowiązuje zapewnienie, we własnym zakresie przez właściciela lub władającego terenem, wymaganych standardów zamieszkiwania na terenach sąsiednich (zachowanie dopuszczalnego poziomu hałasu, wibracji, emisji zanieczyszczeń, uciążliwości transportu) w przypadku, gdy wprowadza on na swoją działkę działalność usługową lub produkcyjną.

4. Zalicza się zgodnie z przepisami dotyczącymi ochrony środowiska w zakresie ochrony przed hałasem do:

- 1) tereny zabudowy mieszkaniowej jednorodzinnej i zagrodowej MN/RM – do terenów zabudowy zagrodowej;
- 2) tereny zabudowy mieszkaniowej jednorodzinnej MN – do terenów zabudowy mieszkaniowej jednorodzinnej;
- 3) tereny zabudowy mieszkaniowej jednorodzinnej i/lub usługowej MN/U oraz usługowej U – do terenów zabudowy mieszkaniowo-usługowej;
- 4) tereny usług publicznych UP - do terenów zabudowy związanej ze stałym lub czasowym pobytem dzieci i młodzieży;
- 5) tereny usług sportu i rekreacji US - do terenów rekreacyjno-wypoczynkowych.

§ 8. Zasady ochrony dziedzictwa kulturowego, zabytków w tym krajobrazów kulturowych, oraz dóbr kultury współczesnej.

1. W granicach obszaru objętego planem nie występują dobra kultury współczesnej.

2. Część obszaru objętego planem znajduje się w granicach historycznego układu ruralistycznego wsi Jaszowice (obszar ujęty w wojewódzkiej i gminnej ewidencji zabytków), dla którego ustala się strefę „B” ochrony konserwatorskiej, w której obowiązują następujące wymagania konserwatorskie:

- 1) należy przyznać pierwszeństwo wszelkim działaniom odtworzeniowym i rewaloryzacyjnym;
- 2) przy inwestycjach związanych z modernizacją, rozbudową, przebudową obiektów istniejących wymaga się nawiązania gabarytami i sposobem kształtowania bryły i użytymi materiałami do miejscowej historycznej zabudowy; w przypadku istniejącego obiektu - po rozbudowie budynek powinien tworzyć spójną kompozycję z istniejącą częścią;
- 3) nowa i przebudowywana zabudowa winna być zharmonizowana z historyczną kompozycją przestrzenno-architektoniczną w zakresie: lokalizacji, rozplanowania, skali, formy architektonicznej - ukształtowania bryły, w tym kształtu i wysokości dachu, poziomu posadowienia parteru, użytych form i podziałów architektonicznych, artykulacji elewacji, detalu, podziałów otworów okiennych i drzwiowych, materiału oraz przy nawiązaniu do historycznej zabudowy miejscowości;
- 4) nowa zabudowa nie może przewyższać skalą zlokalizowanej w sąsiedztwie zabudowy zabytkowej;

- 5) lokalizacja nowej zabudowy w obrębie dawnego zespołu folwarcznego, położonego w północnej części wsi, obecnie w ruinie) możliwa jest w miejscu nieistniejących historycznych budynków, z nawiązaniem do historycznych obiektów w zakresie: skali, gabarytów, bryły, kompozycji elewacji oraz użytych materiałów budowlanych i kolorystyki;
 - 6) obowiązują następujące parametry kształtowania zabudowy:
 - a) nowe budynki dwukondygnacyjne, o maksymalnej wysokości do 9 m, druga kondygnacja w poddaszu, bryła budynku na planie prostokąta (dopuszczalne aneksy: ganek, garaż),
 - b) w nowej lub przebudowywanej zabudowie należy stosować dachy dwuspadowe o symetrycznym układzie połączy dachowych i kątem spadku pomiędzy 38° a 45°, pokrycie dachu z dachówki ceramicznej w kolorze ceglającym matowym; symetrię dachu dla budynków wielobryłowych należy zapewnić w odniesieniu do całej bryły budynku lub odrębnie dla poszczególnych brył budynku (względem ich kalenic),
 - c) w obiektach historycznych, które posiadały inną bryłę dachu i inne pokrycie niż ceramiczne stosuje się formy i pokrycie historyczne właściwe dla danego obiektu,
 - d) budynki murowane; elewacje należy kształtować w nawiązaniu do rozwiązań stosowanych w występujących na terenie wsi budynkach historycznych o zachowanych walorach architektonicznych w zakresie: podziałów, detalu, kolorystyki, użytych materiałów elewacyjnych, wymagane elewacje tynkowane lub ceglane,
 - e) należy stosować kolory pastelowe, stonowane, nawiązujące do historycznej kolorystyki budynków: w odcieniach bieli, rozbielonych piasków, beżu;
 - 7) elementy dysharmonizujące, nie spełniające warunków ochrony konserwatorskiej winny być usunięte, lub poddane odpowiedniej przebudowie; analogicznie należy postępować w stosunku do innych elementów zniekształcających założenie historyczne – błędnych nasadzeń zieleni;
 - 8) ustala się zakaz realizacji ogrodzeń betonowych z elementów prefabrykowanych; formą materiałem oraz wysokością należy nawiązać do lokalnych, historycznych ogrodzeń (murowane z elementami drewna, metaloplastyki, nie wyższe niż 1,60 m);
 - 9) ustala się zakaz lokalizacji blaszanych garaży i budynków gospodarczych;
 - 10) obowiązują zachowania i uzupełnianie zieleni wysokiej, w tym nasadzeń przydrożnych;
 - 11) umieszczanie reklam lub innych tablic, niezwiązanych bezpośrednio z danym obiektem, stanowiących na obiekcie lub obszarze element obcy, jest bezwzględnie zabronione; dopuszczalne jest umiejscawianie tablic informacyjnych instytucji lub szyldów w miejscach na to wyznaczonych, we właściwej, nie agresywnej formie;
 - 12) ustala się zakaz prowadzenia nowych napowietrznych linii elektroenergetycznych i teletechnicznych;
 - 13) lokalizacje silosów lub innych zbiorników na materiały masowe dopuszcza się na zapleczu działek, w miejscach osłoniętych inną zabudową i nieekspozowanych, wysokość silosów nie może przekraczać wysokości zabudowy historycznej;
 - 14) ustala się zakaz stosowania okładzin elewacyjnych z tworzyw sztucznych z PCV (np. typu *sidding*);
 - 15) elementy infrastruktury technicznej należy realizować w sposób uwzględniający zachowanie wartości walorów krajobrazowych i ochronę historycznego krajobrazu.
3. Obiekty o walorach historycznych ujęte w gminnej i wojewódzkiej ewidencji zabytków:
- 1) w granicach obszaru objętego planem znajduje się obiekt ujęty w gminnej i wojewódzkiej ewidencji zabytków: młyn, ul. Kłodzka 5 oraz obiekt o cechach zabytkowych: zagroda ul. Mickiewicza 4;
 - 2) dla obiektów, o których mowa w pkt 1 obowiązują następujące wymogi konserwatorskie, o ile ustalenia szczegółowe planu nie stanowią inaczej:
 - a) należy zachować bryłę, kształt i geometrię dachu oraz zastosowane tradycyjne materiały budowlane,
 - b) należy utrzymać a w przypadku zniszczenia odtworzyć historyczny detal architektoniczny,

- c) należy zachować kształt, rozmiary i rozmieszczenie otworów zgodne z historycznym wizerunkiem budynku oraz należy utrzymać - lub odtworzyć - oryginalną stolarkę okien i drzwi,
- d) w przypadku konieczności przebicia nowych otworów, należy je zharmonizować z zabytkową elewacją budynku,
- e) należy stosować kolorystykę i materiały nawiązujące do tradycyjnych lokalnych rozwiązań, w tym ceramiczne lub tynkowe pokrycie ścian zewnętrznych; zakazuje się stosowania okładzin ściennych typu „siding”,
- f) należy chronić zachowany układ i wystrój elewacji oraz dążyć do jej odtworzenia w tych przypadkach, gdy uległ niekorzystnym zmianom,
- g) elementy elewacyjne instalacji technicznych należy montować z uwzględnieniem wartości zabytkowych obiektów.

4. Stanowiska archeologiczne:

- 1) w granicach obszaru objętego planem znajdują się następujące udokumentowane stanowiska archeologiczne:
 - a) nr 1/37/84-27 AZP – grób szkieletowy kultury unietyckiej (I okres epoki brązu), cmentarzysko ciałopalne kultury łużyckiej (III okres epoki brązu – okres halszacki C), osada kultury przeworskiej II – I w. p.n.e.), cmentarzysko szkieletowe kultury przeworskiej (I – II w. n.e.), cmentarzysko szkieletowe (wczesne średniowiecze), ślad osadniczy kultury przeworskiej (późny okres rzymski fazy C2-C3), ślad osadniczy (pradzieje),
 - b) nr 2/38/84-27 AZP – grób ciałopalny kultury łużyckiej (IV okres epoki brązu), ślad osadniczy (pradzieje),
 - c) nr 3/39/84-27 AZP – ślad osadniczy (pradzieje),
 - d) nr 6/42/84-27 AZP - ślad osadniczy (neolit), osada kultury łużyckiej, ślad osadniczy kultury przeworskiej (wczesny okres rzymski), ślad osadniczy (pradzieje),
 - e) nr 8/44/84-27 AZP – osada (neolit), osada kultury łużyckiej, osada kultury przeworskiej (późny okres rzymski), osada (pradzieje),
 - f) nr 9/45/84-27 AZP – ślad osadniczy (neolit),
 - g) nr 10/46/84-27 AZP – osada (XV w.),
 - h) nr 11/47/84-27 AZP – ślad osadniczy (faza młodsza wczesnego średniowiecza), ślad osadniczy (późne średniowiecze),
 - i) nr 12/48/84-27 AZP - ślad osadniczy kultury pucharów lejkowatych (neolit), ślad osadniczy (pradzieje), ślad osadniczy (VIII-IX wiek);
- 2) w obrębie udokumentowanych stanowisk archeologicznych oraz w ich bezpośrednim sąsiedztwie zamierzenia inwestycyjne związane z pracami ziemnymi wymagają przeprowadzenia badań archeologicznych, zgodnie z przepisami odrębnymi.

5. Z uwagi na domniemanie zawartości reliktyw archeologicznych (w sąsiedztwie nagromadzenia udokumentowanych stanowisk archeologicznych oraz na terenie miejscowości o metryce średniowiecznej), ustala się strefę ochrony konserwatorskiej zabytków archeologicznych „OW”, w granicach której dla inwestycji związanych z pracami ziemnymi wymagane jest przeprowadzenie badań archeologicznych, zgodnie z przepisami odrębnymi.

§ 9. Zasady kształtowania przestrzeni publicznej W zakresie wymagań wynikających z potrzeb kształtowania przestrzeni publicznych dla terenów: usług publicznych UP, zieleni urządzonej ZP oraz dróg publicznych: klasy głównej ruchu przyspieszonego KDGP, klasy lokalnej KDL i dojazdowej KDD, obowiązują następujące ustalenia:

- 1) dopuszcza się lokalizację infrastruktury technicznej niezwiązanej z drogą i zieleni na warunkach określonych w przepisach odrębnych;

2) ustala się zakaz lokalizacji tymczasowych obiektów usługowo-handlowych.

§ 10. Szczegółowe zasady i warunki scalania i podziałów nieruchomości:

1. Ustala się następujące minimalne powierzchnie działek:

- 1) 1000 m² dla terenów: zabudowy mieszkaniowej jednorodzinnej MN, mieszkaniowej jednorodzinnej i usługowej MN/U oraz zabudowy mieszkaniowej jednorodzinnej i zagrodowej MN/RM (dla zabudowy mieszkaniowej jednorodzinnej);
- 2) 2000 m² dla terenów: zabudowy usługowej U, usług publicznych UP, zabudowy produkcyjno-usługowej P/U;
- 3) 1500 m² dla terenów usług sportu i rekreacji US;
- 4) 3000 m² dla zabudowy usługowej w granicach terenów obsługi rolnictwa RU/U;
- 5) 100 m² dla pozostałych terenów przeznaczonych na cele inne niż rolne i leśne.

2. Ustala się minimalne szerokości frontów działek:

- 1) 20 m dla terenów: zabudowy mieszkaniowej jednorodzinnej MN, mieszkaniowej jednorodzinnej i usługowej MN/U oraz zabudowy mieszkaniowej jednorodzinnej i zagrodowej MN/RM (dla zabudowy mieszkaniowej jednorodzinnej);
- 2) 22 m dla zabudowy produkcyjno-usługowej P/U;
- 3) 20 m dla terenów usług sportu i rekreacji US;
- 4) 20 m dla zabudowy usługowej w granicach terenów obsługi rolnictwa RU/U;
- 5) 16 m dla usług publicznych UP;
- 6) 16 m dla terenów usług U;
- 7) 4 m dla pozostałych terenów przeznaczonych na cele inne niż rolne i leśne.

3. Dopuszcza się aby nie więcej niż jedna nowo wydzielana działka spośród działek wydzielanych z danej działki miała pomniejszone o 10% minimalne wielkości, określone w ust. 1.

4. Kąt położenia granic działek w stosunku do pasa drogowego powinien być zbliżony do kąta prostego z dopuszczalną tolerancją 30°.

§ 11. Szczególne warunki zagospodarowania terenów oraz ograniczenia w ich użytkowaniu, w tym zakaz zabudowy.

1. Elektroenergetyka: w granicach pasów technologicznych od istniejących napowietrznych linii elektroenergetycznych SN 20kV (w odległości 7 m od osi napowietrznej linii elektroenergetycznej licząc w każdą stronę) obowiązują ograniczenia w zagospodarowaniu i użytkowaniu terenu określone w przepisach odrębnych, a w szczególności:

- 1) zakaz lokalizacji pomieszczeń przeznaczonych na stały pobyt ludzi;
- 2) zakaz sadzenia drzew i krzewów o wysokości większej niż 3 m;
- 3) obowiązek zapewnienia operatorowi sieci dostępu i dojazdu, w tym ciężkim sprzętem, do linii i słupów.

2. Wyznacza się granicę strefy ochronnej elektrowni fotowoltaicznych związaną z ograniczeniami w zabudowie, zagospodarowaniu i użytkowaniu terenu oraz z występowaniem znaczącego oddziaływania na środowisko tożsamą z liniami rozgraniczającymi terenu oznaczonego symbolem 1RU/U.

3. Dla terenów: rolniczych z zakazem zabudowy R oraz zieleni urządzonej ZP ustala się zakaz zabudowy.

§ 12. Zasady modernizacji, rozbudowy i budowy systemów komunikacji.

1. Obsługę komunikacyjną obszaru objętego planem należy zapewnić z przyległych dróg publicznych i wewnętrznych.

2. Dopuszcza się wydzielanie niezbędnych działek dla realizacji dróg wewnętrznych.

3. Nowo wydzielane drogi wewnętrzne muszą spełniać następujące warunki:

- a) szerokość w liniach rozgraniczających nie może być mniejsza niż:
- 7 m dla dróg wewnętrznych, które zapewniają obsługę komunikacyjną do 6 działek lecz nie więcej niż do 6 lokali mieszkalnych,
 - 10 m dla dróg wewnętrznych, które zapewniają obsługę komunikacyjną powyżej 6 działek lub do więcej niż 6 lokali mieszkalnych,
 - 12 m dla dróg wewnętrznych, których długość jest większa niż 250 m licząc od skrzyżowania z drogą publiczną oraz które zapewniają obsługę komunikacyjną powyżej 6 działek lub do więcej niż 6 lokali mieszkalnych,
- b) drogi wewnętrzne o długości większej niż 150m powinny mieć co najmniej dwa włączenia do dróg publicznych,
- c) w przypadku wydzielenia nieprzelotowych dróg wewnętrznych obowiązuje realizacja placów do zawracania o wymiarach nie mniejszych niż 12,5 m na 12,5 m,
- d) w miejscach włączeń i skrzyżowań obowiązuje realizacja tzw. „trójkątów widoczności” o wymiarach minimum 5 m x 5 m,
- e) minimalna szerokość pasa ruchu:
- dla dróg z dwoma pasami ruchu = 3,0 m,
 - dla dróg jednokierunkowych z jednym pasem ruchu = 4,0 m,
- f) drogi wewnętrzne o szerokości większej niż 8,5 m powinny posiadać co najmniej jeden wydzielony chodnik o szerokości min. 1,5 m,
- g) dopuszcza się obsługę komunikacyjną terenów rolniczych R/B przez niepubliczne gospodarcze drogi transportu rolnego o szerokości w liniach rozgraniczających minimum 7 m, zaopatrzone w place do zawracania o wymiarach nie mniejszych niż 12,5 m na 12,5 m.

4. Ustala się obowiązek zapewnienia miejsc parkingowych dla użytkowników stałych i przebywających okresowo w ilościach wynoszących co najmniej:

- 1) 2 miejsca parkingowe na 1 lokal mieszkalny, w tym także w zabudowie zagrodowej;
- 2) dla usług:
- a) nie mniej niż 2 miejsca parkingowe dla usług prowadzonych na powierzchni całkowitej do 20 m²,
 - b) następne 3 miejsca parkingowe dla usług prowadzonych na powierzchni całkowitej powyżej 20 m² do 50 m²,
 - c) następne 2 miejsca parkingowe na każde następne rozpoczęte 50 m² powierzchni całkowitej usług,
 - d) w obiektach handlowo-usługowych o powierzchni sprzedaży przekraczającej 100 m² obowiązuje powierzchnia parkingów dwukrotnie większa od powierzchni sprzedaży, lecz nie mniej niż 8 miejsc parkingowych na każde 100 m² powierzchni sprzedaży obiektu handlowo-usługowego,
 - e) dla usług publicznych oraz usług sportu i rekreacji nie mniej niż 1 miejsce parkingowe na każde rozpoczęte 50 m² powierzchni całkowitej usług publicznych;
- 3) dla handlu hurtowego i produkcji:
- a) samochody osobowe: minimum 1 miejsce parkingowe na 4 miejsca pracy,
 - b) samochody ciężarowe:
 - nie mniej niż 1 miejsce parkingowe dla produkcji prowadzonej na powierzchni całkowitej do 1000 m²,
 - następne 1 miejsce parkingowe na każde następne rozpoczęte 2000 m² powierzchni całkowitej,
 - c) do ilości miejsc parkingowych wlicza się także miejsca dokowania samochodów ciężarowych przy budynkach;

4) dla terenów obsługi produkcji i usług:

- a) minimum 1 miejsce parkingowe na każde rozpoczęte 100 m² powierzchni całkowitej, lecz nie mniej niż 6 miejsc postojowych dla budynków o powierzchni całkowitej do 1000 m²,
- b) dodatkowo 1 miejsce parkingowe na każde rozpoczęte 150 m² powierzchni całkowitej budynku powyżej 1000 m²;

5) w przypadku występowania na terenie działki budowlanej różnych przeznaczeń, wymagane ilości miejsc parkingowych, o których mowa w pkt 1-4, należy odpowiednio sumować;

6) dla terenów usług publicznych UP oraz usług sportu i rekreacji IUS do bilansu niezbędnych miejsc parkingowych dopuszcza się wliczanie miejsc zlokalizowanych w liniach rozgraniczających dróg publicznych, na warunkach określonych w przepisach odrębnych;

7) do wymaganej liczby miejsc parkingowych zalicza się również miejsca w garażach lub wiatach parkingowych;

8) miejsca do parkowania należy realizować jako utwardzone w całości lub w części;

9) miejsca parkingowe przeznaczone na parkowanie pojazdów zaopatrzonych w kartę parkingową należy wyznaczać na zasadach określonych w przepisach odrębnych;

10) miejsca parkingowe przeznaczone na parkowanie pojazdów zaopatrzonych w kartę parkingową wlicza się do bilansu miejsc parkingowych.

§ 13. Zasady budowy, przebudowy lub rozbudowy infrastruktury technicznej

1. Powiązanie sieci infrastruktury technicznej obszaru objętego planem z układem zewnętrznym oraz ich parametry zgodnie z przepisami odrębnymi.

2. Dopuszcza się lokalizację infrastruktury technicznej na obszarze objętym planem.

3. W zakresie zaopatrzenia w energię elektryczną ustala się zasilanie w energię elektryczną z dystrybucyjnej sieci elektroenergetycznej lub ze źródeł indywidualnych, w tym odnawialnych źródeł energii, z wyłączeniem możliwości lokalizacji turbin wiatrowych oraz biogazowni.

4. W zakresie zaopatrzenia w wodę:

- 1) ustala się zaopatrzenie w wodę z sieci wodociągowej;
- 2) ustala się zakaz budowy własnych ujęć wodociągowych o głębokości przekraczającej 30m i poborze wody w ilości powyżej 10 m³/dobę, z zastrzeżeniem pkt 3 i 4;
- 3) dopuszcza się na terenach UP i ZP budowę ujęć wodociągowych o głębokości przekraczającej 30m i poborze wody w ilości powyżej 10 m³/dobę;
- 4) dla terenów oznaczonych symbolami R/B, dopuszcza się możliwość zaopatrzenia budynków w wodę z niepublicznej sieci wodociągowej z uwzględnieniem warunków dostępności do wody dla celów przeciwpożarowych.

5. W zakresie odprowadzania ścieków: ustala się docelowe odprowadzenie ścieków komunalnych do kanalizacji sanitarnej, zgodnie z przepisami odrębnymi.

7. W zakresie odprowadzenia wód opadowych i roztopowych: do kanalizacji deszczowej, przy czym obowiązuje stosowanie rozwiązań polegających na zagospodarowaniu całości lub części wód w miejscu opadu, w szczególności poprzez gospodarcze wykorzystanie, odparowanie, rozsączanie do gruntu lub retencjonowanie na działce budowlanej wraz ze spowolnianiem ich odpływu do odbiornika.

8. W zakresie gromadzenia i usuwania odpadów: obowiązują zasady określone w przepisach odrębnych.

9. Telekomunikacja: dostęp do usług telekomunikacyjnych, w tym sieci szerokopasmowych, podziemną lub radiową siecią telekomunikacyjną.

10. W zakresie zaopatrzenia w gaz: ustala się zaopatrzenie w gaz ze zbiorników gazu lub z dystrybucyjnej sieci gazowej.

11. W zakresie zaopatrzenia w ciepło: zaopatrzenie w ciepło z indywidualnych lub zbiorowych źródeł, zgodnie z przepisami odrębnymi; dopuszcza się zaopatrzenie w energię do celów grzewczych z odnawialnych źródeł energii, z wyłączeniem elektrowni wiatrowych i biogazowni.

Rozdział 3. Ustalenia szczegółowe

§ 14. 1. Wyznacza się tereny zabudowy mieszkaniowej jednorodzinnej oznaczone na rysunku planu symbolami od **1MN** do **3MN**, dla których obowiązują następujące ustalenia:

- 1) przeznaczenie podstawowe: zabudowa mieszkaniowa jednorodzinna;
- 2) przeznaczenie uzupełniające:
 - a) usługi z zakresu: finansów, gastronomii i rozrywki, handlu detalicznego, niepublicznych usług oświaty, obsługi firm i klienta, usług drobnych, niepublicznych usług zdrowia i opieki społecznej,
 - b) zieleń urządzona,
 - c) infrastruktura techniczna.

2. Zasady ochrony i kształtowania ładu przestrzennego, kształtowania zabudowy oraz wskaźniki zagospodarowania terenu:

- 1) budynki mieszkalne jednorodzinne w układzie wolno stojącym lub bliźniaczym;
- 2) dopuszcza się lokalizowanie usług w lokalach użytkowych budynku mieszkalnego, w pomieszczeniach dobudowanych lub w wolno stojących budynkach usługowych;
- 3) w przypadku wprowadzenia usług ich powierzchnia całkowita nie może przekroczyć 50 m², z zastrzeżeniem pkt 4;
- 4) w przypadku niepublicznych usług oświaty ich powierzchnia całkowita nie może przekroczyć 150 m²;
- 5) powierzchnia sprzedaży usług handlu detalicznego nie może przekroczyć 150 m²;
- 6) dla budynków lub ich części istniejących w dniu wejścia w życie niniejszej uchwały, a niespełniających parametrów i wskaźników określonych w niniejszej uchwale dopuszcza się ich remont, przebudowę i odbudowę;
- 7) wskaźniki intensywności zabudowy:
 - a) minimalny = 0,
 - b) maksymalny = 0,80;
- 8) powierzchnia zabudowy w stosunku do powierzchni działki budowlanej nie może przekroczyć 40%;
- 9) ustala się wskaźnik co najmniej 500 m² powierzchni działki budowlanej na 1 lokal mieszkalny;
- 10) minimalny udział powierzchni biologicznie czynnej w odniesieniu do powierzchni działki budowlanej: co najmniej 40% powierzchni działki budowlanej;
- 11) gabaryty i wysokość zabudowy:
 - a) wysokość budynków: maksymalnie 12 m, przy czym budynki gospodarcze i garaże wolno stojące nie więcej niż 7 m,
 - b) wysokość budowli:
 - wiaty i altany: maksymalnie 5 m,
 - pozostałe: maksymalnie 15 m, z zastrzeżeniem § 6;
- 12) zasady kształtowania dachów:
 - a) dachy dwuspadowe lub wielospadowe o symetrycznym układzie połaci dachowych od 25° do 45°, kryte dachówką, blachodachówką lub blachą na rąbek stojący, z wyłączeniem gontu papowego i papy, w kolorach: ceglastym, brązowym, szarym lub czarnym,

- b) symetrię dachu dla budynków wielobryłowych należy zapewnić w odniesieniu do całej bryły budynku lub odrębnie dla poszczególnych brył budynku (względem ich kalenic),
 - c) dopuszczalne kąty spadku połaci dachowych nie dotyczą: lukarn, świetlików, zadaszeń wejść do budynków, tarasów, werand oraz dobudowanych do bryły budynku mieszkalnego: wiat, budynków gospodarczych i garażowych,
 - d) suma powierzchni tarasów, balkonów oraz powierzchni wszystkich elementów dachu nie spełniających ustaleń, o których mowa w lit. a - b nie może być większa niż 35% mierzonej w rzucie poziomym powierzchni dachu budynku;
- 13) ustala się nieprzekraczalne linie zabudowy w następujących odległościach, zgodnie z rysunkiem planu:
- a) 20 m od linii rozgraniczających drogi publicznej klasy głównej ruchu przyspieszonego KDGP,
 - b) 6 m od linii rozgraniczających dróg publicznych klasy lokalnej KDL,
 - c) 6 m od linii rozgraniczających dróg publicznych klasy dojazdowej KDD,
 - d) 6 m od linii rozgraniczającej drogi wewnętrznej KDW,
 - e) 4 m od linii rozgraniczającej terenu infrastruktury technicznej 2TI.

3. Minimalna powierzchnia nowo wydzielonych działek budowlanych:

- 1) dla zabudowy mieszkaniowej jednorodzinnej wolno stojącej: 1000 m²;
- 2) dla zabudowy mieszkaniowej jednorodzinnej bliźniaczej i usługowej: 750 m²;
- 3) dopuszcza się, aby nie więcej niż jedna nowo wydzielana działka budowlana spośród działek wydzielanych z danej działki miała pomniejszone o 10% minimalne wielkości, określone w pkt 1 i 2.

§ 15. 1. Wyznacza się tereny zabudowy mieszkaniowej jednorodzinnej i/lub usługowej oznaczone na rysunku planu symbolami od **1MN/U** do **10MN/U**, dla których obowiązują następujące ustalenia:

1) przeznaczenie podstawowe:

- a) zabudowa mieszkaniowa jednorodzinna,
- b) zabudowa mieszkaniowa jednorodzinna z usługami w zakresie: finansów, gastronomii i rozrywki, handlu detalicznego, niepublicznych usług oświaty, obsługi firm i klienta, usług drobnych, niepublicznych usług zdrowia i opieki społecznej,
- c) zabudowa usługowa w zakresie: finansów, gastronomii, handlu detalicznego, niepublicznych usług oświaty, obsługi firm i klienta, usług drobnych, niepublicznych usług zdrowia i opieki społecznej;

2) przeznaczenie uzupełniające:

- a) zieleni urządzona,
- b) infrastruktura techniczna.

2. Zasady ochrony i kształtowania ładu przestrzennego, kształtowania zabudowy oraz wskaźniki zagospodarowania terenu:

- 1) dopuszcza się lokalizację usług w lokalach użytkowych budynku mieszkalnego, w pomieszczeniach dobudowanych lub w wolno stojących budynkach usługowych;
- 2) budynki mieszkalne jednorodzinne w układzie wolno stojącym lub bliźniaczym;
- 3) dla budynków lub ich części istniejących w dniu wejścia w życie niniejszej uchwały, a niespełniających parametrów i wskaźników określonych w niniejszej uchwale dopuszcza się ich remont, przebudowę i odbudowę;
- 4) powierzchnia sprzedaży usług handlu detalicznego nie może przekroczyć 150 m²;
- 5) w przypadku wprowadzenia niepublicznych usług oświaty ich powierzchnia nie może przekroczyć 150 m²;
- 6) wskaźniki intensywności zabudowy:

- a) minimalny = 0,
 - b) maksymalny: 0,9;
- 7) powierzchnia zabudowy w stosunku do powierzchni działki budowlanej nie może przekroczyć 40%;
- 8) ustala się wskaźnik co najmniej 500 m² powierzchni działki budowlanej na 1 lokal mieszkalny w zabudowie mieszkaniowej jednorodzinnej;
- 9) minimalny udział powierzchni biologicznie czynnej w odniesieniu do powierzchni działki budowlanej = 40%;
- 10) gabaryty i wysokość zabudowy:
- a) wysokość budynków mieszkalnych w granicach strefy „B” ochrony konserwatorskiej: maksymalnie 9 m,
 - b) wysokość budynków mieszkalnych poza granicami strefy „B” ochrony konserwatorskiej maksymalnie 12 m,
 - c) wysokość budynków gospodarczych i garaży wolno stojących nie więcej niż 7 m,
 - d) wysokość budowli:
 - wiaty i altany: maksymalnie 5 m,
 - pozostałe: maksymalnie 15 m, z zastrzeżeniem § 6;
- 11) zasady kształtowania dachów:
- a) w granicach strefy „B” ochrony konserwatorskiej: dachy strome dwuspadowe lub wielospadowe (z wyraźnie zaznaczoną kalenicą), o symetrycznym układzie połaci dachowych, o kącie nachylenia połaci dachu w przedziale od 38° do 45°, kryte dachówką, w matowym kolorze ceglastym,
 - b) poza granicami strefy „B” ochrony konserwatorskiej: dachy strome dwuspadowe lub wielospadowe (z wyraźnie zaznaczoną kalenicą), o symetrycznym układzie połaci dachowych, o kącie nachylenia połaci dachu w przedziale od 25° do 45°, kryte dachówką, blachodachówką lub blachą na rąbek stojący, z wyłączeniem gontu papowego i papy, w kolorach: ceglastym, brązowym, szarym lub czarnym,
 - c) symetrię dachu dla budynków wielobryłowych należy zapewnić w odniesieniu do całej bryły budynku lub odrębnie dla poszczególnych brył budynku (względem ich kalenic),
 - d) dopuszczalne kąty spadku połaci dachowych nie dotyczą: lukarn, świetlików, zadaszeń wejść do budynków, tarasów, werand oraz dobudowanych do bryły budynku mieszkalnego lub usługowego: wiat, budynków gospodarczych i garażowych,
 - e) suma powierzchni tarasów, balkonów oraz powierzchni wszystkich elementów dachu nie spełniających ustaleń, o których mowa w lit. a - b nie może być większa niż 35% mierzonej w rzucie poziomym powierzchni dachu budynku;
- 12) ustala się nieprzekraczalne linie zabudowy w następujących odległościach, zgodnie z rysunkiem planu:
- a) 0 m-20 m od linii rozgraniczającej drogi publicznej klasy głównej ruchu przyspieszonego KDGP,
 - b) 0 m – 8 m od linii rozgraniczającej dróg publicznych klasy lokalnej KDL,
 - c) 6 m i 8 m od linii rozgraniczającej dróg publicznych klasy dojazdowej KDD,
 - d) 6 m od linii rozgraniczającej terenów ciągów pieszo-jezdných KDPj,
 - e) 6 m od linii rozgraniczającej dróg wewnętrznych KDW,
 - f) 6 m od strony zachodniej granicy linii rozgraniczającej terenów 3MN/U, 4MN/U i 6MN/U,
 - g) 6 m od strony wschodniej granicy linii rozgraniczającej terenu 10MN/U,
 - h) 4 m od linii rozgraniczającej terenu 1WS.
3. Minimalna powierzchnia nowo wydzielonych działek budowlanych:
- 1) 1000 m²;

- 2) dopuszcza się, aby nie więcej niż jedna nowo wydzielana działka budowlana spośród działek wydzielanych z danej działki miała pomniejszone o 10% minimalne wielkości, określone w pkt 1;
- 3) ustalenia, o których mowa w pkt 1 i 2 nie obowiązują przy wydzielaniu działek pod infrastrukturę techniczną (stacje transformatorowe, przepompownie wody lub ścieków) i drogi wewnętrzne.

§ 16. 1. Wyznacza się teren zabudowy mieszkaniowej jednorodzinnej i zagrodowej oznaczony na rysunku planu symbolami od **1MN/RM** do **4MN/RM**, dla których obowiązują następujące ustalenia:

- 1) przeznaczenie podstawowe:
 - a) zabudowa mieszkaniowa jednorodzinna,
 - b) zabudowa zagrodowa w gospodarstwa rolnych, hodowlanych i ogrodniczych;
- 2) przeznaczenie uzupełniające:
 - a) usługi z zakresu: finansów, gastronomii i rozrywki, handlu detalicznego, niepublicznych usług oświaty, obsługi firm i klienta, usług drobnych, niepublicznych usług zdrowia i opieki społecznej,
 - b) zieleń urządzona,
 - c) infrastruktura techniczna.

2. Zasady ochrony i kształtowania ładu przestrzennego, kształtowania zabudowy oraz wskaźniki zagospodarowania terenu:

- 1) budynki mieszkalne jednorodzinne w układzie wolno stojącym lub bliźniaczym;
- 2) liczba lokali mieszkalnych w budynkach mieszkalnych w zabudowie zagrodowej nie może przekraczać dwóch;
- 3) dopuszcza się lokalizowanie usług w lokalach użytkowych budynku mieszkalnego, w pomieszczeniach dobudowanych lub w wolno stojących budynkach usługowych;
- 4) powierzchnia całkowita usług nie może przekroczyć 50 m², z zastrzeżeniem pkt 5 i 6;
- 5) powierzchnia całkowita niepublicznych usług oświaty nie może przekroczyć 150 m²;
- 6) powierzchnia sprzedaży usług handlu detalicznego nie może przekroczyć 150 m²;
- 7) dla budynków lub ich części istniejących w dniu wejścia w życie niniejszej uchwały, a niespełniających parametrów i wskaźników określonych w niniejszej uchwale dopuszcza się ich remont, przebudowę i odbudowę;
- 8) ustala się zakaz:
 - a) działalności związanej z peletowaniem słomy,
 - b) trwałego składowania surowców i materiałów masowych,
 - c) lokalizowania silosów wolno stojących, dopuszcza się silosy obudowane,
 - d) lokalizacji obiektów gospodarskich o łącznej powierzchni użytkowej przekraczającej 150 m²,
 - e) przechowywania i magazynowania ścieków i odchodów zwierzęcych, toksycznych środków chemicznych, magazynowania paliw i substancji ropopochodnych;
- 9) dopuszcza się lokalizowanie w granicach działek obiektów hodowlanych o obsadzie nie większej niż:
 - a) dla koni i źrebaków – 1,2 Dużej Jednostki Przeliczeniowej (DJP),
 - b) dla krów, buhajów, jałówek i cieląt – 2 Duże Jednostki Przeliczeniowe (DJP),
 - c) dla kóz, jeleni i danieli – 1,5 Dużej Jednostki Przeliczeniowej (DJP),
 - d) dla knurów, macior, warchlaków i prosiąt – 2 Duże Jednostki Przeliczeniowe (DJP),
 - e) dla tryków, owiec, jagniąt i jarlaków – 1 Dużą Jednostkę Przeliczeniową (DJP),
 - f) dla lisów, jenotów, norek, tchórzy, nutrii i szynszyli 0,1 – Dużej Jednostki Przeliczeniowej (DJP),

- g) dla kur, kaczek, gęsi, indyków, strusi, perlic, przepiórek i gołębi – 0,2 Dużej Jednostki Przeliczeniowej (DJP),
 - h) dla psów – 0,5 Dużej Jednostki Przeliczeniowej (DJP),
 - i) dla królików – 0,2 Dużej Jednostki Przeliczeniowej (DJP),
 - j) dla innych nie wymienionych wyżej zwierząt – 0,1 Dużej Jednostki Przeliczeniowej (DJP);
- 10) wskaźniki intensywności zabudowy:
- a) minimalny = 0,
 - b) maksymalny = 1,5;
- 11) powierzchnia zabudowy w stosunku do powierzchni działki budowlanej nie może przekroczyć 50%;
- 12) ustala się wskaźniki:
- a) co najmniej 500 m² powierzchni działki budowlanej na 1 lokal mieszkalny w zabudowie mieszkaniowej jednorodzinnej,
 - b) co najmniej 1500 m² powierzchni działki budowlanej na 1 lokal mieszkalny w zabudowie zagrodowej;
- 13) minimalny udział powierzchni biologicznie czynnej w odniesieniu do powierzchni działki budowlanej: co najmniej 40% powierzchni działki budowlanej;
- 14) gabaryty i wysokość zabudowy:
- a) wysokość budynków: maksymalnie 9 m, przy czym wysokość budynków gospodarczych i garaży wolno stojących nie może przekraczać 7 m,
 - b) wysokość budowli:
 - wiaty i altany: maksymalnie 5 m,
 - pozostałe: maksymalnie 15 m, z zastrzeżeniem § 6;
- 15) zasady kształtowania dachów:
- a) dachy dwuspadowe lub wielospadowe (z wyraźnie zaznaczoną kalenicą) o symetrycznym układzie połaci dachowych, o spadkach od 38° do 45°, kryte dachówką, w matowym kolorze ceglastym lub brązowym,
 - b) symetrię dachu dla budynków wielobryłowych należy zapewnić w odniesieniu do całej bryły budynku lub odrębnie dla poszczególnych brył budynku (względem ich kalenic),
 - c) dopuszczalne kąty spadku połaci dachowych nie dotyczą: lukarn, świetlików, zadaszeń wejść do budynków, tarasów, werand oraz dobudowanych do bryły budynku przeznaczenia podstawowego: wiat, budynków gospodarczych i garażowych,
 - e) suma powierzchni tarasów, balkonów oraz powierzchni wszystkich elementów dachu nie spełniających ustaleń, o których mowa w lit. a - b nie może być większa niż 35% mierzonej w rzucie poziomym powierzchni dachu budynku;
- 16) ustala się nieprzekraczalne linie zabudowy w następujących odległościach, zgodnie z rysunkiem planu:
- a) 0 m - 15 m od linii rozgraniczającej drogi publicznej klasy głównej ruchu przyspieszonego KDGP,
 - b) 1 m - 6 m od linii rozgraniczającej dróg publicznych klasy lokalnej KDL,
 - c) 6 m – 8 m od linii rozgraniczającej dróg publicznych klasy dojazdowej KDD,
 - d) 0 m – 6 m od linii rozgraniczającej publicznych ciągów pieszo-jezdnym KDPj,
 - e) 0 m - 8 m od linii rozgraniczającej drogi wewnętrznej KDW,
 - f) 4 m od linii rozgraniczających terenu 2WS.
3. Minimalna powierzchnia nowo wydzielonych działek budowlanych:

- 1) dla zabudowy mieszkaniowej jednorodzinnej wolno stojącej: 1000 m²;
- 2) dla zabudowy mieszkaniowej jednorodzinnej bliźniaczej i usługowej: 750 m²;
- 3) dla zabudowy zagrodowej - zgodnie z przepisami odrębnymi;
- 4) dopuszcza się, aby nie więcej niż jedna nowo wydzielana działka budowlana spośród działek wydzielanych z danej działki miała pomniejszone o 10% minimalne wielkości, określone w pkt 1.

§ 17. 1. Wyznacza się teren zabudowy usługowej oznaczony na rysunku planu symbolem **1U**, dla którego obowiązują następujące ustalenia:

1) przeznaczenie podstawowe:

- a) usługi z zakresu: gastronomii i rozrywki, finansów, niepublicznych usług oświaty, niepublicznych usług zdrowia i opieki społecznej, obsługi firm i klienta, usług drobnych, handlu detalicznego, handlu hurtowego, transportu, obsługi pojazdów samochodowych;

2) przeznaczenie uzupełniające:

- a) zieleń urządzona,
- b) infrastruktura techniczna.

2. Zasady ochrony i kształtowania ładu przestrzennego, kształtowania zabudowy oraz wskaźniki zagospodarowania terenu:

- 1) powierzchnia sprzedaży usług handlu detalicznego nie może przekroczyć 400 m²;
- 2) ustala się zakaz lokalizacji usług związanych z: demontażem pojazdów, recyklingiem, punktów skupu i składowania surowców wtórnych oraz zakładów stolarskich (przeróbka drewna i produkcja wyrobów z drewna) i kamieniarskich;
- 3) wskaźniki intensywności zabudowy:
 - a) minimalny = 0,
 - b) maksymalny = 1,6;
- 4) powierzchnia zabudowy w stosunku do powierzchni działki budowlanej nie może przekroczyć 60%;
- 5) minimalny udział powierzchni biologicznie czynnej w odniesieniu do powierzchni działki budowlanej: co najmniej 20% powierzchni działki budowlanej;
- 6) gabaryty i wysokość zabudowy:
 - a) wysokość budynków: maksymalnie 12 m,
 - b) wysokość budowli:
 - wiaty i altany: maksymalnie 5 m,
 - pozostałe: maksymalnie 15 m;
 - c) zasady kształtowania dachów:
 - dachy dwuspadowe lub wielospadowe (z wyraźnie zaznaczoną kalenicą), o symetrycznym układzie połaci dachowych od 25° do 45°, kryte dachówką, blachodachówką lub blachą na rąbek stojący, z wyłączeniem gontu papowego i papy, w kolorach: ceglastym, brązowym, szarym lub czarnym,
 - symetrię dachu dla budynków wielobryłowych należy zapewnić w odniesieniu do całej bryły budynku lub odrębnie dla poszczególnych brył budynku (względem ich kalenic),
 - dopuszczalne kąty spadku połaci dachowych nie dotyczą: lukarn, świetlików, zadaszeń wejść do budynków, tarasów, werand oraz dobudowanych do bryły budynku mieszkalnego: wiat, budynków gospodarczych i garażowych,
 - suma powierzchni tarasów, balkonów oraz powierzchni wszystkich elementów dachu nie spełniających ustaleń, o których mowa w lit. a - b nie może być większa niż 35% mierzonej w rzucie poziomym powierzchni dachu budynku.

7) ustala się nieprzekraczalne linie zabudowy w następujących odległościach, zgodnie z rysunkiem planu:

- a) 8,5 m od linii rozgraniczających drogi publicznej klasy lokalnej KDL,
- b) 6 m od linii rozgraniczającej drogi gospodarczej transportu rolnego KDg.

3. Minimalna powierzchnia nowo wydzielonych działek budowlanych:

- 1) 1200 m²;
- 2) dopuszcza się, aby nie więcej niż jedna nowo wydzielana działka budowlana spośród działek wydzielanych z danej działki miała pomniejszone o 10% minimalne wielkości, określone w pkt 1;
- 3) ustalenia, o których mowa w pkt 1 i 2 nie obowiązują przy wydzielaniu działek pod infrastrukturę techniczną (stacje transformatorowe, przepompownie wody lub ścieków) i drogi wewnętrzne.

§ 18. 1. Wyznacza się tereny zabudowy usług publicznych oznaczone na rysunku planu symbolami od **1UP** do **3UP**, dla których obowiązują następujące ustalenia:

1) przeznaczenie podstawowe: usługi publiczne;

2) przeznaczenie uzupełniające:

- a) zieleń urządzona,
- b) infrastruktura techniczna.

2. Zasady ochrony i kształtowania ładu przestrzennego, kształtowania zabudowy oraz wskaźniki zagospodarowania terenu:

- 1) dla budynków lub ich części istniejących w dniu wejścia w życie niniejszej uchwały, a niespełniających parametrów i wskaźników określonych w niniejszej uchwale dopuszcza się ich remont, przebudowę i odbudowę;
- 2) wskaźniki intensywności zabudowy:
 - a) minimalny = 0,
 - b) maksymalny = 1,5;
- 3) powierzchnia zabudowy w stosunku do powierzchni działki budowlanej nie może przekroczyć 70%;
- 4) minimalny udział powierzchni biologicznie czynnej w odniesieniu do powierzchni działki budowlanej: co najmniej 25% powierzchni działki budowlanej;
- 5) gabaryty i wysokość zabudowy:
 - a) wysokość budynków:
 - w granicach strefy „B” ochrony konserwatorskiej: maksymalnie 9 m,
 - poza granicami strefy „B” ochrony konserwatorskiej maksymalnie 12 m,
 - b) wysokość budowli:
 - wiaty i altany: maksymalnie 5 m,
 - pozostałe: maksymalnie 15 m;
 - c) zasady kształtowania dachów:
 - w granicach strefy „B” ochrony konserwatorskiej: dachy strome dwuspadowe lub wielospadowe (z wyraźnie zaznaczoną kalenicą), o symetrycznym układzie połaci dachowych, o kącie nachylenia połaci dachu w przedziale od 38° do 45°, kryte dachówką, w matowym kolorze ceglastym,
 - poza granicami strefy „B” ochrony konserwatorskiej: dachy strome dwuspadowe lub wielospadowe (z wyraźnie zaznaczoną kalenicą), o symetrycznym układzie połaci dachowych, o kącie nachylenia połaci dachu w przedziale od 25° do 45°, kryte dachówką, blachodachówką lub blachą na rąbek stojący, z wyłączeniem gontu papowego i papy, w kolorach: ceglastym, brązowym, szarym lub czarnym,

- symetrię dachu dla budynków wielobryłowych należy zapewnić w odniesieniu do całej bryły budynku lub odrębnie dla poszczególnych brył budynku (względem ich kalenic),
- dopuszczalne kąty spadku połaci dachowych nie dotyczą: lukarn, świetlików, zadaszeń wejść do budynków, tarasów, werand oraz dobudowanych do bryły budynku usługowego: wiat, budynków gospodarczych i garażowych;

6) ustala się nieprzekraczalne linie zabudowy w następujących odległościach, zgodnie z rysunkiem planu:

- a) 4 m od linii rozgraniczającej drogi publicznej klasy lokalnej KDL,
- b) 6 m od linii rozgraniczającej drogi publicznej klasy dojazdowej KDD.

§ 19. 1. Wyznacza się teren zabudowy produkcyjno-usługowej oznaczony na rysunku planu symbolem **1P/U**, dla którego obowiązują następujące ustalenia:

1) przeznaczenie podstawowe:

- a) produkcja,
- b) usługi w zakresie: obsługi firm i klienta, finansów, sportu i rekreacji, wypoczynku, gastronomii i rozrywki, handlu hurtowego i detalicznego, niepublicznych usługi zdrowia i opieki społecznej, transportu, obsługi pojazdów samochodowych;

2) przeznaczenie uzupełniające:

- a) zieleń urządzona,
- b) infrastruktura techniczna.

2. Zasady ochrony i kształtowania ładu przestrzennego, kształtowania zabudowy oraz wskaźniki zagospodarowania terenu:

1) wskaźniki intensywności zabudowy:

- a) minimalny = 0,
- b) maksymalny = 2,0;

2) powierzchnia zabudowy w stosunku do powierzchni działki budowlanej nie może przekroczyć 70%;

3) udział powierzchni biologicznie czynnej w odniesieniu do powierzchni działki budowlanej: co najmniej 20% powierzchni działki budowlanej;

4) gabaryty i wysokość zabudowy:

- a) wysokość budynków: maksymalnie 16 m,
- b) wysokość budowli: maksymalnie 19 m, z zastrzeżeniem § 6;

5) zasady kształtowania dachów:

- a) istniejąca zabudowa: dachy o dowolnej geometrii i rodzajach pokrycia dachów, z wyłączeniem niemalowanej blachy, dla dachów stromych ustala się pokrycie dachów dachówką, w matowym kolorze ceglastym,
- b) noworealizowana zabudowa: dachy strome dwuspadowe lub wielospadowe (z wyraźnie zaznaczoną kalenicą), o symetrycznym układzie połaci dachowych, o kącie nachylenia połaci dachu w przedziale od 38° do 45°, kryte dachówką, w matowym kolorze ceglastym;

2) ustala się nieprzekraczalne linie zabudowy w następujących odległościach, zgodnie z rysunkiem planu:

- a) 28,5 m od linii rozgraniczającej drogi publicznej klasy głównej ruchu przyspieszonego KDGP,
- b) 2,5 m – 4,5 m od linii rozgraniczającej drogi publicznej klasy lokalnej KDL.

3. Minimalna powierzchnia nowo wydzielonych działek budowlanych:

1) 2000 m²;

- 2) dopuszcza się, aby nie więcej niż jedna nowo wydzielana działka budowlana spośród działek wydzielanych z danej działki miała pomniejszone o 10% minimalne wielkości, określone w pkt 1;
- 3) ustalenia, o których mowa w pkt 1 i 2 nie obowiązują przy wydzielaniu działek pod infrastrukturę techniczną (stacje transformatorowe, przepompownie wody lub ścieków) i drogi wewnętrzne.

§ 20. 1. Wyznacza się teren usług sportu i rekreacji oznaczony na rysunku planu symbolem **1US**, dla którego obowiązują następujące ustalenia:

- 1) przeznaczenie podstawowe: usługi sportu i rekreacji;
- 2) przeznaczenie uzupełniające:
 - a) usługi publiczne,
 - b) lądowisko dla statków powietrznych,
 - c) zieleń urządzona,
 - d) infrastruktura techniczna.

2. Zasady ochrony i kształtowania ładu przestrzennego, kształtowania zabudowy oraz wskaźniki zagospodarowania terenu:

- 1) wskaźniki intensywności zabudowy:
 - a) minimalny = 0,
 - b) maksymalny = 0,50;
- 2) powierzchnia zabudowy w stosunku do powierzchni działki budowlanej nie może przekroczyć 50%;
- 3) minimalny udział powierzchni biologicznie czynnej w odniesieniu do powierzchni działki budowlanej: co najmniej 30% powierzchni działki budowlanej;
- 4) gabaryty i wysokość zabudowy:
 - a) wysokość budynków: maksymalnie 12 m,
 - b) wysokość budowli: maksymalnie 15 m, z zastrzeżeniem § 6;
- 5) zasady kształtowania dachów: dachy strome dwuspadowe lub wielospadowe o symetrycznym układzie połaci dachowych, o kącie nachylenia połaci dachu w przedziale od 25° do 45°, kryte dachówką, blachodachówką lub blachą na rąbek stojący, z wyłączeniem gontu papowego i papy, w kolorach: ceglastym, brązowym, szarym lub czarnym;
- 6) ustala się nieprzekraczalne linie zabudowy w następujących odległościach, zgodnie z rysunkiem planu:
 - a) 15 m od linii rozgraniczającej drogi publicznej klasy głównej ruchu przyspieszonego KDGP,
 - b) 0 m – 6m od linii rozgraniczającej drogi publicznej klasy dojazdowej KDD,
 - c) 6 m od linii rozgraniczającej publicznego ciągu pieszo-jezdnego KDPj,
 - d) 6 m od strony wschodniej granicy linii rozgraniczającej terenu.

3. Minimalna powierzchnia nowo wydzielonych działek budowlanych:

- 1) 1500 m²;
- 2) dopuszcza się, aby nie więcej niż jedna nowo wydzielana działka budowlana spośród działek wydzielanych z danej działki miała pomniejszone o 10% minimalne wielkości, określone w pkt 1;
- 3) ustalenia, o których mowa w pkt 1 i 2 nie obowiązują przy wydzielaniu działek pod infrastrukturę techniczną (stacje transformatorowe, przepompownie wody lub ścieków) i drogi wewnętrzne.

§ 21. 1. Wyznacza się tereny obsługi rolnictwa i usług oznaczony na rysunku planu symbolami **1RU/U** i **2RU/U**, dla których obowiązują następujące ustalenia:

- 1) przeznaczenie podstawowe:

- a) tereny obsługi produkcji w gospodarstwa rolnych, hodowlanych i ogrodniczych,
- b) tereny zabudowy zagrodowej,
- c) zabudowa usługowa z zakresu: finanse, gastronomia, handel detaliczny, handel hurtowy, obsługa firm i klienta, transport, obsługa pojazdów samochodowych;

2) przeznaczenie uzupełniające:

- a) dla terenu 1RU/U - lokalizacja urządzeń wytwarzających energię z odnawialnych źródeł energii o mocy powyżej 100kW – elektrownie fotowoltaiczne, wraz ze strefą ochronną; granica strefy ochronnej jest tożsama z liniami rozgraniczającymi terenu obsługi rolnictwa i usług 1RU/U,
- b) zieleń urządzona,
- c) infrastruktura techniczna.

2. Zasady ochrony i kształtowania ładu przestrzennego, kształtowania zabudowy oraz wskaźniki zagospodarowania terenu:

- 1) powierzchnia sprzedaży usług handlu detalicznego nie może przekroczyć 400 m²;
- 2) ustala się zakaz hodowli zwierząt futerkowych;
- 3) dopuszcza się lokalizowanie obiektów hodowlanych o obsadzie nie większej niż:
 - a) w granicach terenu 1RU/U - o obsadzie nie większej niż 180 Dużych Jednostek Przeliczeniowych (DJP),
 - b) w granicach terenu 2RU/U - o obsadzie nie większej niż 120 Dużych Jednostek Przeliczeniowych (DJP);
- 4) wskaźniki intensywności zabudowy:
 - a) minimalny = 0,
 - b) maksymalny = 1,0;
- 5) powierzchnia zabudowy w stosunku do powierzchni działki budowlanej nie może przekroczyć 80%;
- 6) powierzchnia pokrycia panelami fotowoltaicznymi – maksymalnie 50% powierzchni działki budowlanej;
- 7) minimalny udział powierzchni biologicznie czynnej w odniesieniu do powierzchni działki budowlanej: co najmniej 20% powierzchni działki budowlanej;
- 8) gabaryty i wysokość zabudowy:
 - a) wysokość budynków: maksymalnie 12 m,
 - b) wysokość budowli:
 - wiaty i altany: maksymalnie 5 m,
 - pozostałe, w tym silosy zbożowe: maksymalnie 25 m, z zastrzeżeniem § 6;
- 9) zasady kształtowania dachów: dachy o dowolnej geometrii i rodzajach pokrycia dachów;
- 10) ustala się nieprzekraczalne linie zabudowy w następujących odległościach, zgodnie z rysunkiem planu:
 - a) 6 m od linii rozgraniczającej drogi publicznej klasy dojazdowej KDD,
 - b) 4,5 m – 5 m od linii rozgraniczającej drogi wewnętrznej KDW,
 - c) 0,5 - 5 m od linii rozgraniczającej terenu 1RU/U od strony granic z terenem 2R,
 - d) 4 m od linii rozgraniczającej terenu 1RU/U od strony granicy z terenem 9MN/U,
 - e) 2,5 m - 4 m od linii rozgraniczającej terenu 2RU/U od strony granic z terenem 2R,
 - f) 2,5 m od linii rozgraniczającej terenu 2RU/U od strony granicy z terenem 1MN.

4. Minimalna powierzchnia nowo wydzielonych działek budowlanych: 3000 m².

§ 22. 1. Wyznacza się tereny rolnicze oznaczone na rysunku planu symbolami od **1R/B** do **8R/B**, dla których obowiązują następujące ustalenia:

- 1) przeznaczenie podstawowe: tereny rolnicze w rozumieniu przepisów odrębnych;
- 2) przeznaczenie uzupełniające:
 - a) zabudowa zagrodowa,
 - b) urządzenia i sieci dystrybucyjnej infrastruktury technicznej, z zastrzeżeniem zgodności z przepisami odrębnymi w zakresie ochrony gruntów rolnych i leśnych.

2. Zasady ochrony i kształtowania ładu przestrzennego, kształtowania zabudowy oraz wskaźniki zagospodarowania terenu:

- 1) ustala się zakaz:
 - a) działalności związanej z obsługą i naprawami mechanicznymi, blacharskimi, lakierniczymi lub wulkanizacyjnymi mechanicznych pojazdów rolniczych,
 - b) działalności związanej z peletowaniem słomy,
 - c) trwałego składowania surowców i materiałów masowych,
 - d) lokalizowania wolno stojących silosów, dopuszcza się wyłącznie silosy obudowane,
 - e) lokalizowania obiektów gospodarskich o łącznej powierzchni użytkowej przekraczającej 150 m²,
 - f) przechowywania i magazynowania ścieków i odchodów zwierzęcych, toksycznych środków chemicznych, magazynowania paliw i substancji ropopochodnych;
- 2) dopuszcza się lokalizowanie obiektów hodowlanych o obsadzie nie większej niż:
 - a) dla koni i żrebaków – 1,2 Dużej Jednostki Przeliczeniowej (DJP),
 - b) dla krów, buhajów, jałówek i cieląt – 2 Duże Jednostki Przeliczeniowe (DJP),
 - c) dla kóz, jeleni i danieli – 1,5 Dużej Jednostki Przeliczeniowej (DJP),
 - d) dla knurów, macior, warchlaków i prosiąt – 2 Duże Jednostki Przeliczeniowe (DJP),
 - e) dla tryków, owiec, jagniąt i jarlaków – 1 Dużą Jednostkę Przeliczeniową (DJP),
 - f) dla lisów, jenotów, norek, tchórzy, nutrii i szynszyli 0,1 – Dużej Jednostki Przeliczeniowej (DJP),
 - g) dla kur, kaczek, gęsi, indyków, strusi, perlic, przepiórek i gołębi – 0,2 Dużej Jednostki Przeliczeniowej (DJP),
 - h) dla psów – 0,5 Dużej Jednostki Przeliczeniowej (DJP),
 - i) dla królików – 0,2 Dużej Jednostki Przeliczeniowej (DJP),
 - j) dla innych nie wymienionych wyżej zwierząt – 0,1 Dużej Jednostki Przeliczeniowej (DJP);
- 3) wskaźniki intensywności zabudowy:
 - a) minimalny = 0,
 - b) maksymalny = 0,5;
- 4) powierzchnia zabudowy w stosunku do powierzchni działki nie może przekroczyć 25%;
- 5) ustala się wskaźnik co najmniej 3000m² powierzchni działki na 1 lokal mieszkalny w zabudowie zagrodowej;
- 6) minimalny udział powierzchni biologicznie czynnej w odniesieniu do powierzchni działki budowlanej: co najmniej 60% powierzchni działki budowlanej;
- 7) gabaryty i wysokość zabudowy:
 - a) wysokość budynków, w tym gospodarczych: maksymalnie 12 m, przy czym wysokość garaży wolno stojących nie więcej niż 7 m,
 - b) wysokość budowli:

- wiaty i altany: maksymalnie 5 m,
- pozostałe: maksymalnie 15 m, z zastrzeżeniem § 6;

8) zasady kształtowania dachów:

- a) dachy dwuspadowe lub wielospadowe (z wyraźnie zaznaczoną kalenicą), o symetrycznym układzie połaci dachowych od 25°-45°, kryte dachówką, blachodachówką lub blachą na rąbek stojący, z wyłączeniem gontu papowego i papy, w kolorach: ceglastym, brązowym, szarym lub czarnym, z zastrzeżeniem lit. b,
- b) dla budynków gospodarczych: dachy dwuspadowe lub wielospadowe (z wyraźnie zaznaczoną kalenicą), symetryczne o minimalnym kącie nachylenia połaci dachowych 12°,
- c) symetrię dachu dla budynków wielobryłowych należy zapewnić w odniesieniu do całej bryły budynku lub odrębnie dla poszczególnych brył budynku (względem ich kalenic),
- d) dopuszczalne kąty spadku połaci dachowych nie dotyczą: lukarn, świetlików, zadaszeń wejść do budynków, tarasów, werand oraz dobudowanych do bryły budynku mieszkalnego: wiat, budynków gospodarczych i garażowych,
- e) suma powierzchni tarasów, balkonów oraz powierzchni wszystkich elementów dachu nie spełniających ustaleń, o których mowa w lit. a - b nie może być większa niż 35% mierzonej w rzucie poziomym powierzchni dachu budynku;

9) ustala się nieprzekraczalne linie zabudowy w następujących odległościach, zgodnie z rysunkiem planu:

- a) 20 m od linii rozgraniczającej drogi publicznej klasy głównej ruchu przyspieszonego KDGP,
- b) 6 m i 8 m od linii rozgraniczającej dróg publicznych klasy lokalnej KDL,
- c) 6 m – 8,5 m od linii rozgraniczającej drogi publicznej klasy dojazdowej KDD,
- d) 6 m – 8 m od linii rozgraniczających dróg gospodarczych transportu rolnego KDg,
- e) 6 m – 13 m od linii rozgraniczających dróg wewnętrznych KDW,
- f) 6 m od strony zachodniej granicy terenu 1R/B,
- g) 6 m od południowo-wschodniej granic terenów 6R/B i 7R/B,
- h) 4 m – 13,5 od linii rozgraniczającej od strony terenu wód powierzchniowych śródlądowych 3WS.

§ 23. 1. Wyznacza się tereny rolnicze z zakazem zabudowy oznaczone na rysunku planu symbolami **1R** i **2R**, dla których obowiązują następujące ustalenia:

- 1) przeznaczenie podstawowe: tereny rolnicze w rozumieniu przepisów odrębnych;
- 2) przeznaczenie uzupełniające: urządzenia i sieci dystrybucyjnej infrastruktury technicznej, z zastrzeżeniem zgodności z przepisami odrębnymi w zakresie ochrony gruntów rolnych i leśnych;
- 3) dopuszcza się budowę urządzeń wodnych związanych z melioracjami lub ochroną przeciwpowodziową na warunkach określonych w przepisach odrębnych.

2. Zasady kształtowania zabudowy oraz wskaźniki zagospodarowania terenu: ustala się zakaz zabudowy, w tym również związanej z produkcją rolniczą i leśną.

§ 24. 1. Wyznacza się teren zieleni urządzonej oznaczony na rysunku planu symbolem **1ZP**, dla którego obowiązują następujące ustalenia:

- 1) przeznaczenie podstawowe: zieleni urządzona;
- 2) przeznaczenie uzupełniające:
 - a) urządzenia rekreacyjno-sportowe,
 - b) infrastruktura techniczna.

2. Zasady ochrony i kształtowania ładu przestrzennego, kształtowania zabudowy oraz wskaźniki zagospodarowania terenu: ustala się zakaz zabudowy.

§ 25. 1. Wyznacza się tereny powierzchniowych wód śródlądowych oznaczone na rysunku planu symbolami od **1WS** do **3WS**, dla których obowiązują następujące ustalenia:

- 1) przeznaczenie podstawowe: powierzchniowe wody śródlądowe (zbiornik wodny, rowy melioracyjne);
- 2) przeznaczenie uzupełniające:
 - a) przejazdy mostkowe,
 - b) infrastruktura techniczna,
 - c) dopuszcza się budowę urządzeń wodnych związanych z melioracjami lub ochroną przeciwpowodziową na warunkach określonych przepisach odrębnych.

2. Zasady kształtowania zabudowy oraz wskaźniki zagospodarowania terenu: dopuszcza się zarurowanie odcinków rowów melioracyjnych, zgodnie z przepisami odrębnymi.

§ 26. 1. Wyznacza się teren kanalizacji oznaczony na rysunku planu symbolem **1K**, dla którego obowiązują następujące ustalenia: przeznaczenie podstawowe: tereny urządzeń kanalizacyjnych.

2. Zasady ochrony i kształtowania ładu przestrzennego, kształtowania zabudowy oraz wskaźniki zagospodarowania terenu:

- 1) wskaźniki intensywności zabudowy:
 - a) minimalny = 0,
 - b) maksymalny = 1,0;
- 2) powierzchnia zabudowy w stosunku do powierzchni działki budowlanej nie może przekroczyć 90%;
- 3) minimalny udział powierzchni biologicznie czynnej w odniesieniu do powierzchni działki budowlanej: co najmniej 5% powierzchni działki budowlanej;
- 4) gabaryty i wysokość zabudowy:
 - a) wysokość budynków: maksymalnie 5 m,
 - b) wysokość budowli:
 - wiaty i altany: maksymalnie 5 m,
 - pozostałe: maksymalnie 12 m, z zastrzeżeniem § 6;
- 6) zasady kształtowania dachów:
 - a) dopuszcza się stosowanie dowolnych form dachów,
 - b) dla dachów stromych, o kącie nachylenia połaci dachowych większym niż 20° należy stosować krycie dachu dachówką lub materiałem dachówko podobnym w kolorze ceglastym, brązowym, szarym lub czarnym z wyłączeniem dachówki bitumicznej;
- 7) dopuszcza się sytuowanie budynków zwróconych ścianą bez otworów okiennych lub drzwiowych w stronę granicy z sąsiednią działką budowlaną, w odległości 1,5 m od tej granicy lub bezpośrednio przy tej granicy.

§ 27. 1. Wyznacza się tereny elektroenergetyki oznaczone na rysunku planu symbolami **1E** i **2E**, dla których obowiązują następujące ustalenia - przeznaczenie podstawowe: elektroenergetyka (stacje transformatorowe).

2. Zasady ochrony i kształtowania ładu przestrzennego, kształtowania zabudowy oraz wskaźniki zagospodarowania terenu:

- 1) wskaźniki intensywności zabudowy:
 - a) minimalny = 0,
 - b) maksymalny = 1,0;
- 2) powierzchnia zabudowy w stosunku do powierzchni działki budowlanej nie może przekroczyć 90%;

- 3) minimalny udział powierzchni biologicznie czynnej w odniesieniu do powierzchni działki budowlanej: co najmniej 5% powierzchni działki budowlanej;
- 4) gabaryty i wysokość zabudowy:
 - a) wysokość budynków: maksymalnie 8 m,
 - b) wysokość budowli: maksymalnie 12 m, z zastrzeżeniem § 6;
- 5) zasady kształtowania dachów: dach stromy, o kącie nachylenia połaci dachowych nie mniejszym niż 20°;
- 6) dopuszcza się sytuowanie budynku zwróconego ścianą bez otworów okiennych lub drzwiowych w stronę granicy z sąsiednią działką budowlaną, w odległości 1,5 m od tej granicy lub bezpośrednio przy tej granicy.

§ 28. 1. Wyznacza się tereny infrastruktury technicznej oznaczone na rysunku planu symbolami **1TI** i **2TI**, dla których obowiązują następujące ustalenia:

- 1) przeznaczenie podstawowe: infrastruktura techniczna;
- 2) przeznaczenie uzupełniające: zieleń urządzona.

2. Zasady ochrony i kształtowania ładu przestrzennego, kształtowania zabudowy oraz wskaźniki zagospodarowania terenu:

- 1) wskaźniki intensywności zabudowy:
 - a) minimalny = 0,
 - b) maksymalny = 1,0;
- 2) powierzchnia zabudowy w stosunku do powierzchni działki budowlanej nie może przekroczyć 90%;
- 3) minimalny udział powierzchni biologicznie czynnej w odniesieniu do powierzchni działki budowlanej: co najmniej 5% powierzchni działki budowlanej;
- 4) gabaryty i wysokość zabudowy:
 - a) wysokość budynków: maksymalnie 8 m,
 - b) wysokość budowli: maksymalnie 12 m, z zastrzeżeniem § 6;
- 5) zasady kształtowania dachów: dach stromy, o kącie nachylenia połaci dachowych nie mniejszym niż 20°;
- 6) dopuszcza się sytuowanie budynku zwróconego ścianą bez otworów okiennych lub drzwiowych w stronę granicy z sąsiednią działką budowlaną, w odległości 1,5 m od tej granicy lub bezpośrednio przy tej granicy.

§ 29. 1. Wyznacza się teren drogi publicznej klasy głównej ruchu przyspieszonego oznaczony na rysunku planu symbolem **1KDGP**, w którego granicach obowiązują następujące ustalenia:

- 1) przeznaczenie podstawowe: drogi publiczne klasy głównej ruchu przyspieszonego;
- 2) przeznaczenie uzupełniające:
 - a) infrastruktura techniczna,
 - b) zieleń urządzona.

2. Linie rozgraniczające terenu stanowią jednocześnie granice terenów rozmieszczenia inwestycji celu publicznego o znaczeniu ponadlokalnym.

3. Zasady modernizacji, rozbudowy i budowy systemów komunikacji: szerokość w liniach rozgraniczających: od 16,5 m do 26 m, z lokalnymi poszerzeniami i zwężeniami, zgodnie z rysunkiem planu.

§ 30. 1. Wyznacza się tereny dróg publicznych klasy lokalnej oznaczone na rysunku planu symbolami od **1KDL** do **4KDL**, w których granicach obowiązują następujące ustalenia:

- 1) przeznaczenie podstawowe: drogi publiczne klasy lokalnej;
- 2) przeznaczenie uzupełniające:
 - a) infrastruktura techniczna,

b) zieleń urządzona.

2. Linie rozgraniczające terenu stanowią jednocześnie granice terenów rozmieszczenia inwestycji celu publicznego o znaczeniu lokalnym.

3. Zasady modernizacji, rozbudowy i budowy systemów komunikacji: szerokość w liniach rozgraniczających: od 5,5 m do 24 m, z lokalnymi poszerzeniami i zwężeniami, zgodnie z rysunkiem planu.

§ 31. 1. Wyznacza się tereny dróg publicznych klasy dojazdowej oznaczone na rysunku planu symbolami od **1KDD** do **3KDD**, w których granicach obowiązują następujące ustalenia:

1) przeznaczenie podstawowe: drogi publiczne klasy lokalnej;

2) przeznaczenie uzupełniające:

a) infrastruktura techniczna,

b) zieleń urządzona.

2. Linie rozgraniczające terenu stanowią jednocześnie granice terenów rozmieszczenia inwestycji celu publicznego o znaczeniu lokalnym.

3. Zasady modernizacji, rozbudowy i budowy systemów komunikacji: szerokość w liniach rozgraniczających: od 10 m do 13 m, z lokalnymi poszerzeniami i zwężeniami, zgodnie z rysunkiem planu.

§ 32. 1. Wyznacza się tereny ciągów pieszo-jezdných oznaczone na rysunku planu symbolami **1KDPj** i **2KDPj**, w których granicach obowiązują następujące ustalenia:

1) przeznaczenie podstawowe: publiczne ciągi pieszo-jezdne;

2) przeznaczenie uzupełniające:

a) infrastruktura techniczna,

b) zieleń urządzona.

2. Zasady modernizacji, rozbudowy i budowy systemów komunikacji: szerokość w liniach rozgraniczających: od 6m do 8m, z lokalnymi poszerzeniami i zwężeniami, zgodnie z rysunkiem planu.

§ 33. 1. Wyznacza się tereny dróg wewnętrznych oznaczonych na rysunku planu symbolami od **1KDW** do **9KDW**, w których granicach obowiązują następujące ustalenia:

1) przeznaczenie podstawowe: drogi wewnętrzne;

2) przeznaczenie uzupełniające: infrastruktura techniczna.

2. Zasady modernizacji, rozbudowy i budowy systemów komunikacji: szerokość w liniach rozgraniczających: od 4,5m do 14,5m, zgodnie z rysunkiem planu.

§ 34. 1. Wyznacza się tereny dróg gospodarczych transportu rolnego oznaczone na rysunku planu symbolami od **1KDg** do **4KDg**, w których granicach obowiązują następujące ustalenia:

1) przeznaczenie podstawowe: drogi gospodarcze transportu rolnego;

2) przeznaczenie uzupełniające: infrastruktura techniczna zgodnie z przepisami odrębnymi.

2. Zasady modernizacji, rozbudowy i budowy systemów komunikacji: szerokość w liniach rozgraniczających: od 4,5m do 16m, zgodnie z rysunkiem planu.


Rozdział 4. Przepisy końcowe

§ 35. Wysokość stawki procentowej, na podstawie której ustala się opłatę, o której mowa w art. 36 ust 4 ustawy z dnia 27 marca 2003 r. o planowaniu i zagospodarowaniu przestrzennym, określa się na 30%.

§ 36. Wykonanie niniejszej uchwały powierza się Wójtowi Gminy Kobierzyce.

§ 37. Uchwała wchodzi w życie po upływie 14 dni od daty ogłoszenia w Dzienniku Urzędowym Województwa Dolnośląskiego.

Przewodniczący Rady Gminy Kobierzyce:
Henryk Łoposzko

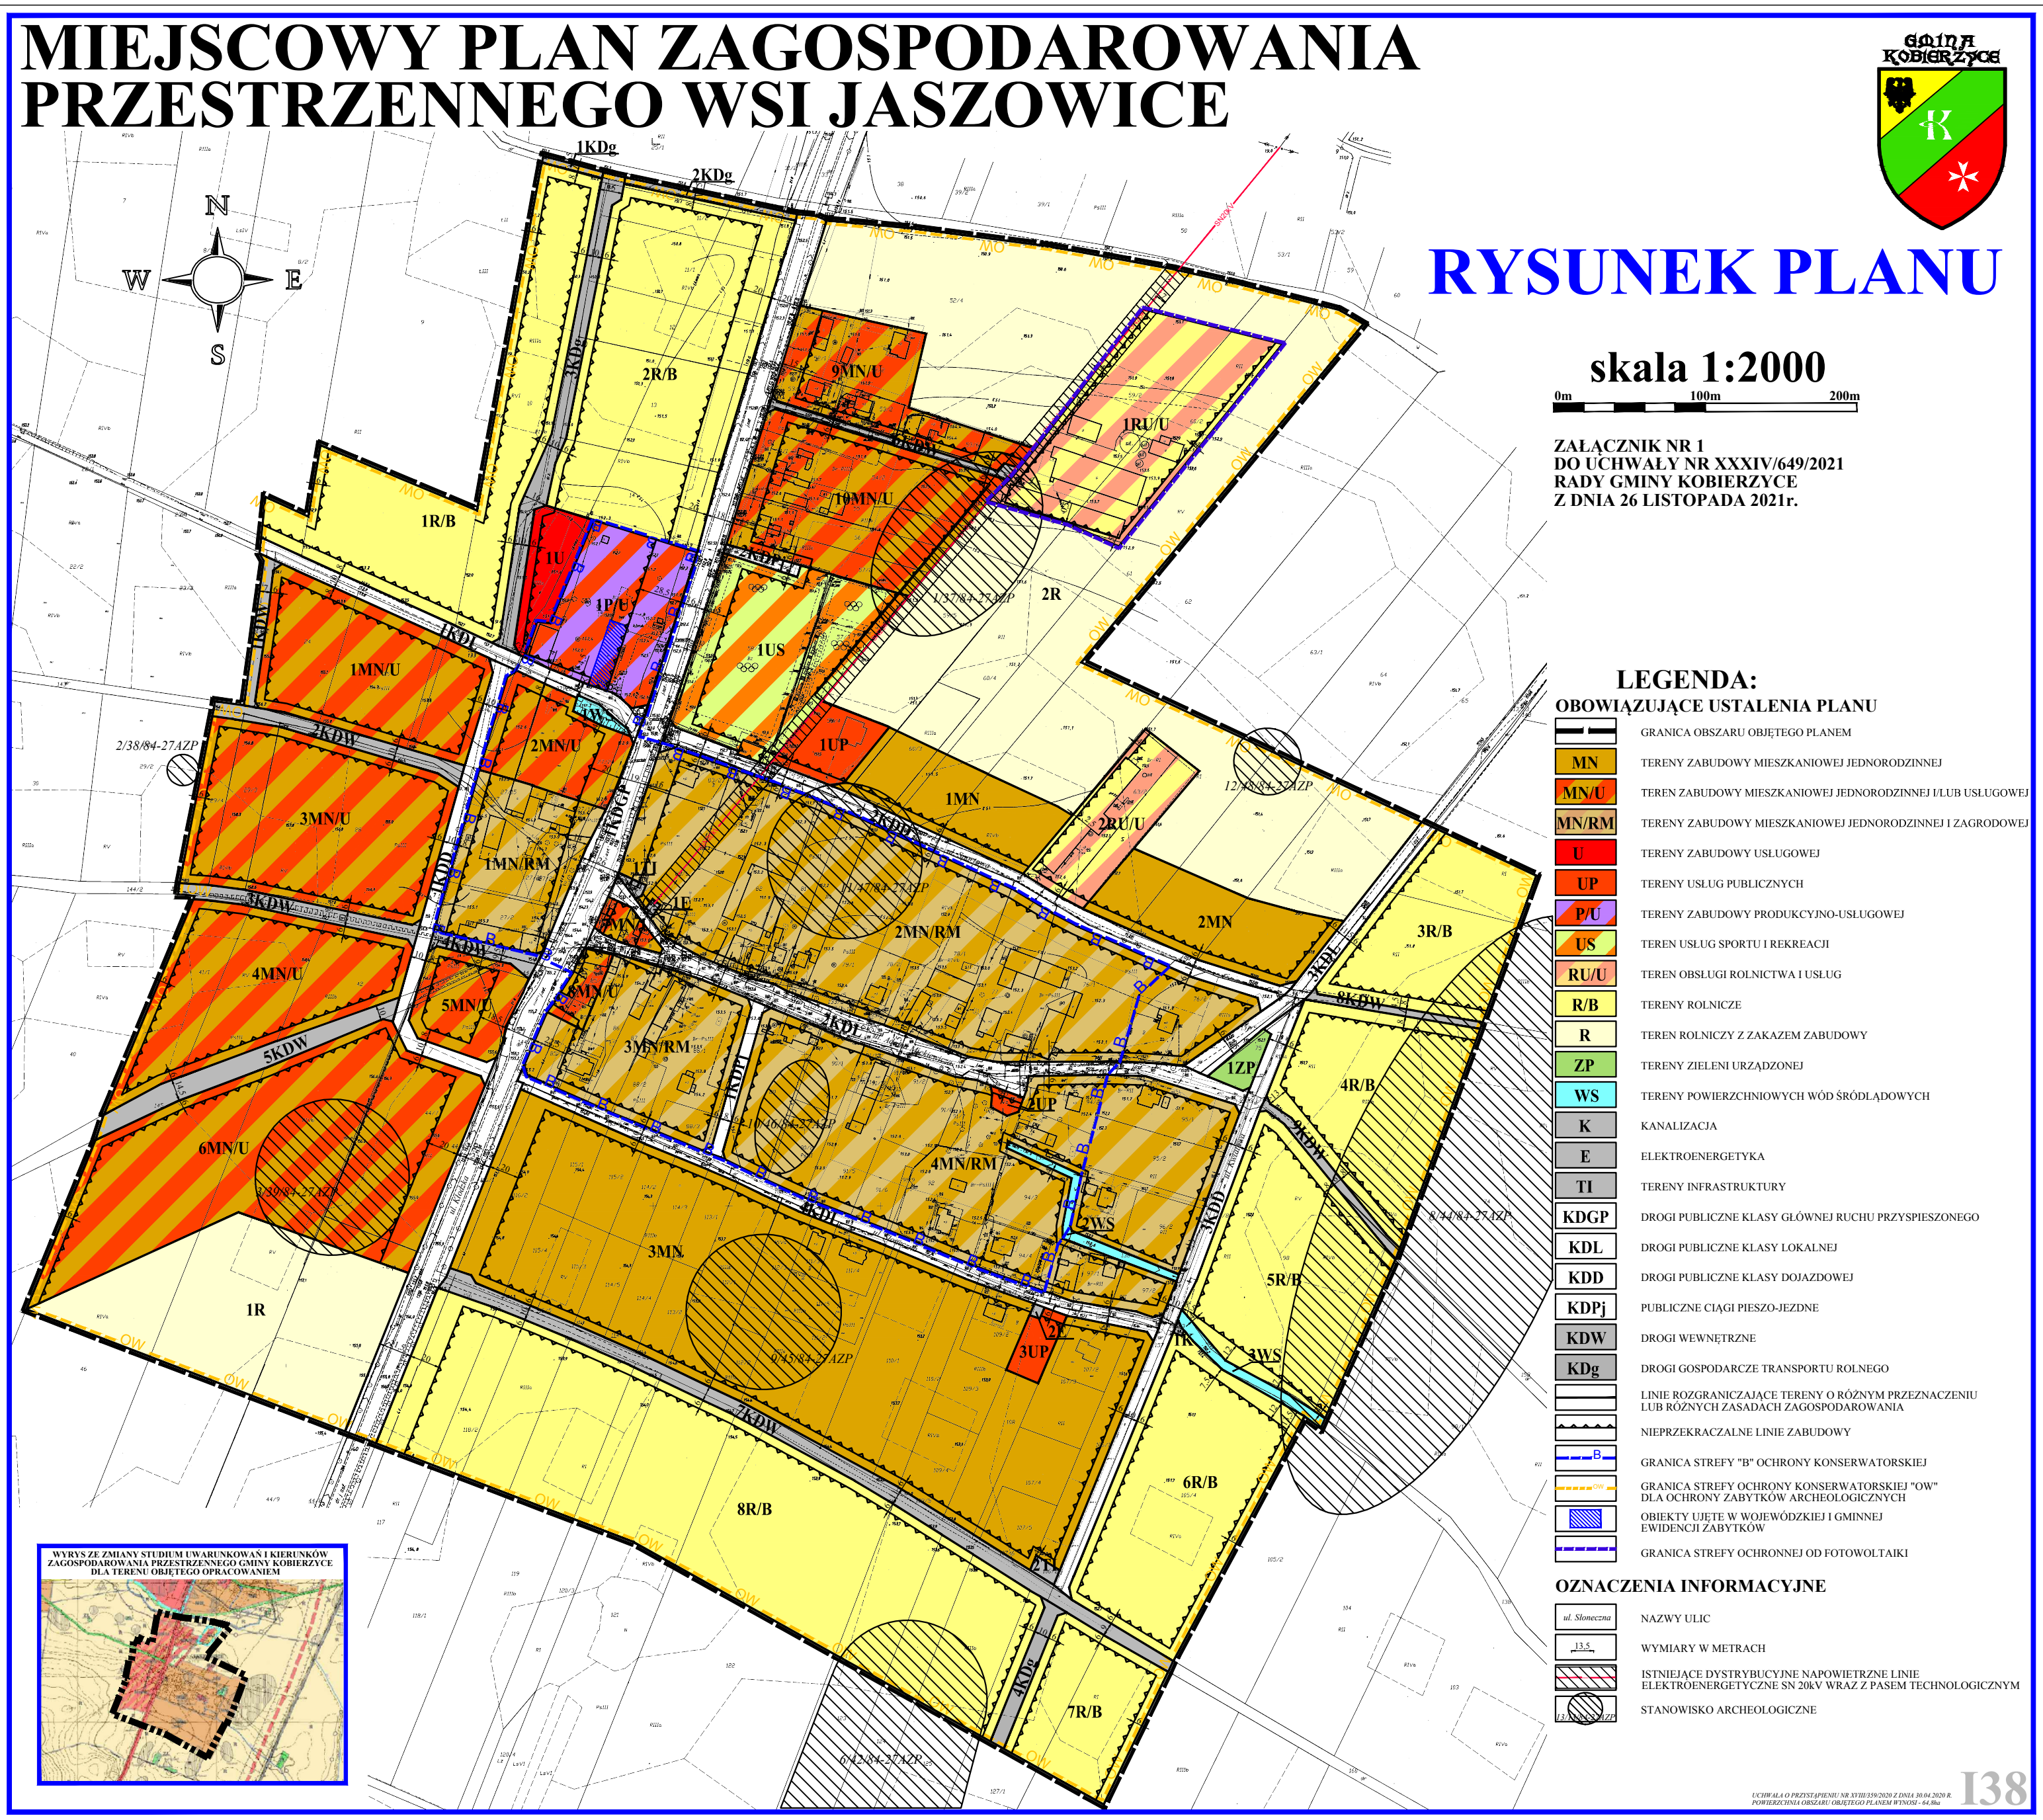

Załącznik nr 2 do uchwały nr XXXIV/649/2021
Rady Gminy Kobierzyce
z dnia 26 listopada 2021 r.

ROZSTRZYGNIĘCIE
o sposobie rozpatrzenia uwag wniesionych do projektu miejscowego planu zagospodarowania
przestrzennego wsi Jaszowice podczas wyłożenia do publicznego wglądu

Ze względu na brak uwag wniesionych do projektu planu podczas wyłożenia do publicznego wglądu Rada Gminy Kobierzyce nie dokonuje rozstrzygnięć wynikających z art. 20 ust. 1 ustawy z dnia 27 marca 2003 r. o planowaniu i zagospodarowaniu przestrzennym (t.j. Dz. U. z 2021 r. poz. 741, ze zm.).

Załącznik nr 3 do uchwały nr XXXIV/649/2021
Rady Gminy Kobierzyce
z dnia 26 listopada 2021 r.

ROZSTRZYGNIECIE

o sposobie realizacji, zapisanych w miejscowym planie miejscowego planu zagospodarowania przestrzennego wsi Jaszowice inwestycji z zakresu infrastruktury technicznej, które należą do zadań własnych gminy oraz zasadach ich finansowania, zgodnie z przepisami o finansach publicznych

1. Zgodnie z ustaleniami planu zawartymi w treści uchwały ustala się realizację inwestycji z zakresu infrastruktury technicznej należących do zadań własnych gminy, polegających na rozbudowie sieci wodociągowej i sieci kanalizacyjnej oraz budowie dróg dojazdowych.
2. Realizacja inwestycji zostanie sfinansowana z dochodów własnych gminy bądź innych źródeł finansowania przewidzianych przepisami o finansach publicznych.

Załącznik Nr 4 do uchwały Nr XXXIV/649/2021

Rady Gminy Kobierzyce

z dnia 26 listopada 2021 r.

Zalacznik4.gml