



DZIENNIK URZĘDOWY

WOJEWÓDZTWA DOLNOŚLĄSKIEGO

Wrocław, dnia 16 marca 2022 r.

Poz. 1418

UCHWAŁA NR III/21/2022 RADY MIEJSKIEJ W POLANICY-ZDROJU

z dnia 2 marca 2022 r.

w sprawie uchwalenia miejscowego planu zagospodarowania przestrzennego MPZP NOWY WIELISŁAW - UL. GŁOWACKIEGO, dla obszaru położonego w rejonie ulicy Bartosza Głowackiego w obrębie Nowy Wielisław

Na podstawie art. 18 ust. 2 pkt 5 ustawy z dnia 8 marca 1990 r. o samorządzie gminnym (Dz. U. z 2021 r. poz. 1372 z późn. zm.), art. 20 ust. 1 ustawy z dnia 27 marca 2003 r. o planowaniu i zagospodarowaniu przestrzennym (Dz. U. z 2021 r. poz. 741 z późn. zm.) w nawiązaniu do uchwały nr VIII/71/2020 z dnia 30 września 2020 r. w sprawie przystąpienia do sporządzenia miejscowego planu zagospodarowania przestrzennego MPZP NOWY WIELISŁAW - UL. GŁOWACKIEGO, dla obszaru położonego w rejonie ulicy Bartosza Głowackiego w obrębie Nowy Wielisław, stwierdzając jednocześnie, iż plan miejscowy nie narusza ustaleń studium uwarunkowań i kierunków zagospodarowania przestrzennego miasta Polanica-Zdrój, uchwalonego uchwałą nr XLVIII/337/2006 z dnia 24 października 2006 r. z późn. zm., Rada Miejska w Polanicy-Zdroju uchwala, co następuje:

Rozdział 1. PRZEPISY OGÓLNE

§ 1. 1. Uchwala się miejscowy plan zagospodarowania przestrzennego MPZP NOWY WIELISŁAW - UL. GŁOWACKIEGO, dla obszaru położonego w rejonie ulicy Bartosza Głowackiego w obrębie Nowy Wielisław, którego obowiązujące ustalenia zostają wyrażone w postaci:

- 1) tekstu planu miejscowego, stanowiącego niniejszą uchwałę;
- 2) rysunku planu miejscowego, stanowiącego załącznik nr 1 do niniejszej uchwały.

2. Pozostałymi załącznikami do niniejszej uchwały są:

- 1) załącznik nr 2 - rozstrzygnięcie o sposobie rozpatrzenia uwag wniesionych do projektu planu miejscowego;
- 2) załącznik nr 3 - rozstrzygnięcie o sposobie realizacji, zapisanych w planie miejscowym, inwestycji z zakresu infrastruktury technicznej, które należą do zadań własnych gminy oraz zasadach ich finansowania, zgodnie z przepisami o finansach publicznych;
- 3) załącznik nr 4 - dane przestrzenne, o których mowa w art. 67a ust. 3 i 5 ustawy o planowaniu i zagospodarowaniu przestrzennym.

§ 2. Ilekroć w dalszych przepisach niniejszej uchwały mowa o:

- 1) RYSUNKU PLANU MIEJSCOWEGO - należy przez to rozumieć rysunek w skali 1:1000 stanowiący załącznik nr 1 do niniejszej uchwały, którego obowiązujące ustalenia określono w legendzie;
- 2) USTAWIE - należy przez to rozumieć ustawę o planowaniu i zagospodarowaniu przestrzennym;

- 3) **TERENIE** - należy przez to rozumieć obszar ograniczony na rysunku planu miejscowego liniami rozgraniczającymi, oznaczony symbolem przeznaczenia;
- 4) **PRZEZNACZENIU PODSTAWOWYM** - należy przez to rozumieć formy zagospodarowania, określone dla danego terenu, przy czym:
- a) realizacja, potrzeby i wymagania określone dla tego przeznaczenia muszą być spełnione priorytetowo przed wymaganiami innych form zagospodarowania,
 - b) o ile ustalenia zawarte w dalszych przepisach niniejszej uchwały nie stanowią inaczej wraz z przeznaczeniem podstawowym dopuszcza się realizację niezbędnych elementów towarzyszących takich jak: zieleń, urządzenia i obiekty pomocnicze oraz elementy obsługi komunikacyjnej;
- 5) **PRZEZNACZENIU UZUPEŁNIAJĄCYM** - należy przez to rozumieć formy zagospodarowania, dopuszczone dla danego terenu, realizowane wg następujących zasad:
- a) zakazuje się realizacji takich form zagospodarowania samodzielnie, tj. bez realizacji przeznaczenia podstawowego,
 - b) realizację przeznaczenia uzupełniającego dopuszcza się w formie:
 - wbudowanej - na maksymalnie 30% powierzchni użytkowej budynku,
 - osobnego budynku o powierzchni całkowitej stanowiącej nie więcej niż 30% powierzchni całkowitej wszystkich budynków o przeznaczeniu podstawowym znajdujących się na działce,
 - zainwestowania niekubaturowego z wykluczeniem budynków - na maksymalnie 30% powierzchni działki,
 - c) powierzchnię określoną w niniejszym punkcie należy liczyć łącznie dla wszystkich form zagospodarowania, składających się na przeznaczenie uzupełniające,
 - d) o ile ustalenia zawarte w dalszych przepisach niniejszej uchwały nie stanowią inaczej wraz z przeznaczeniem uzupełniającym dopuszcza się realizację niezbędnych elementów towarzyszących takich jak: zieleń, urządzenia i obiekty pomocnicze oraz elementy obsługi komunikacyjnej;
- 6) **NIEPRZEKRACZALNEJ LINII ZABUDOWY** - należy przez to rozumieć linię, której ściana elewacji nie przekroczy od strony określonej w planie miejscowym po zewnętrznym obrysie ściany projektowanego budynku, przy czym powyższa zasada nie dotyczy:
- a) obiektów i urządzeń infrastruktury technicznej, w tym budynków prefabrykowanych kontenerowych stacji transformatorowych oraz złączy kablowych, dla których ze względu na charakter zainwestowania dopuszcza się dowolną lokalizację na działce - z uwzględnieniem aktualnych przepisów prawa, właściwych dla danego rodzaju inwestycji,
 - b) części budynku, które w całości znajdują się pod ziemią, dla których dopuszcza się dowolną lokalizację na działce - z uwzględnieniem aktualnych przepisów prawa, w szczególności dotyczących odległości stosowanych w budownictwie,
 - c) warstw ocieplenia budynków,
 - d) części konstrukcyjnych budynku wystających przed elewację, w szczególności: balkonów, wykuszy, zadaszeń, elementów dachu z zastrzeżeniem, iż ww. elementy będą spełniać łącznie następujące warunki:
 - będą zlokalizowane powyżej pierwszej kondygnacji nadziemnej,
 - wysokość pomiędzy projektowaną powierzchnią gruntu a wystającą częścią budynku w najniższym miejscu nie będzie mniejsza niż 3 m,
 - nie przekroczą określonej w planie miejscowym linii zabudowy o więcej niż 1,5 m,
 - e) podjazdów dla niepełnosprawnych, pochylni oraz schodów do budynku, dla których dopuszcza się odstępstwo maksymalnie 2 m,
 - f) niezadaszonych miejsc parkingowych zlokalizowanych poza budynkami, garażami i wiatami;

- 7) USŁUGACH PODSTAWOWYCH – należy przez to rozumieć usługi kultury, kultu religijnego, opieki społecznej, oświaty i wychowania, administracji a także usługi zdrowia z wykluczeniem szpitali;
- 8) NIEUCIĄŻLIWYCH USŁUGACH - należy przez to rozumieć działalność, która nie została zaliczona do przedsięwzięć mogących zawsze i potencjalnie znacząco oddziaływać na środowisko, przy czym za nieuciążliwe rozumie się również przedsięwzięcia mogące potencjalnie znacząco oddziaływać na środowisko, dla których przeprowadzona na podstawie aktualnych przepisów prawa odpowiednia ocena nie wykaże znaczącego oddziaływania na środowisko;
- 9) URZĄDZENIACH I OBIEKTACH POMOCNICZYCH - należy przez to rozumieć obiekty i urządzenia infrastruktury technicznej, wyposażenia technicznego oraz inne urządzenia i obiekty zapewniające możliwość prawidłowego funkcjonowania obiektów, zgodnie z przeznaczeniem podstawowym i uzupełniającym terenu, w szczególności: garaże, pomieszczenia gospodarcze - na zasadach określonych w dalszych przepisach niniejszej uchwały;
- 10) OBSŁUDZE KOMUNIKACYJNEJ - należy przez to rozumieć dojazdy i dojścia oraz inne elementy związane z zapewnieniem prawidłowej obsługi nieruchomości, w szczególności: place manewrowe, miejsca parkingowe, chodniki wraz z niezbędną infrastrukturą, przy czym budowa i utrzymanie należy do zarządcy terenu lub właścicieli nieruchomości;
- 11) WYSOKOŚCI ELEWACJI - należy przez to rozumieć parametr określający wysokość zabudowy w odniesieniu do budynków, rozumiany jako maksymalna dopuszczalna odległość od projektowanej powierzchni gruntu w najniższej położonej części budynku do najwyższej położonej kalenicy dachu lub najwyższego elementu dachu bez anten, kominów, przy czym w przypadku określania maksymalnej ilości kondygnacji do ww. parametru nie wlicza się kondygnacji podziemnych.

Rozdział 2.

ZASADY OCHRONY I KSZTAŁTOWANIA ŁADU PRZESTRZENNEGO ORAZ ZABUDOWY - PRZEZNACZENIE TERENU

§ 3. 1. Zasady określone w niniejszym paragrafie podlegają ograniczeniom określonym w rozdziale 4 niniejszej uchwały, zawierającym szczególne warunki zagospodarowania terenów oraz ograniczenia w ich użytkowaniu.

2. Wyznacza się tereny zabudowy mieszkaniowej jednorodzinnej, oznaczone na rysunku planu miejscowego symbolem MN 1.1, MN 1.2, MN 1.3, MN 1.4, dla których obowiązują następujące ustalenia:

- 1) przeznaczenie podstawowe: zabudowa mieszkaniowa jednorodzinna - wolno stojąca i bliźniacza;
- 2) przeznaczenie uzupełniające:
 - a) nieuciążliwe usługi komercyjne,
 - b) usługi związane z obsługą ruchu turystycznego;
- 3) zasady kształtowania zabudowy oraz wskaźniki zagospodarowania terenu:
 - a) gabaryty budynków:
 - wysokość elewacji - maksymalnie 2 kondygnacje nadziemne, przy czym ostatnia jako poddasze użytkowe, jednak nie więcej niż 12 m,
 - dopuszcza się wprowadzenie kondygnacji podziemnych,
 - b) wysokość obiektów nie będących budynkami - maksymalnie 10 m,
 - c) powierzchnia zabudowy - maksymalnie 30% w odniesieniu do powierzchni działki budowlanej,
 - d) powierzchnia biologicznie czynna - minimalnie 45% w odniesieniu do powierzchni działki budowlanej,
 - e) wskaźnik intensywności zabudowy jako wskaźnik powierzchni całkowitej zabudowy w odniesieniu do powierzchni działki budowlanej: od 0 do 0,3,
 - f) parametry dachów:

- dwuspadowy lub wielospadowy, o kącie nachylenia połaci 30°- 45° lub dach mansardowy o tradycyjnych dla regionu kątach nachylenia połaci,
 - pokrycie dachowe - dachówka ceramiczna, cementowa lub inny materiał imitujący dachówkę, w kolorze matowym czerwonym, ceglastym,
 - w uzasadnionych przypadkach dopuszcza się odstępstwo od ww. zasad na maksymalnie 20% powierzchni rzutu dachu - dla takich elementów jak: zadaszenia nad wejściem, ganki, tarasy oraz lukarny,
- g) w zakresie lokalizacji nowej zabudowy należy zachować nieprzekraczalne linie zabudowy określone na rysunku planu miejscowego w odległości:
- 6 m od linii rozgraniczającej tereny dróg dojazdowych,
 - 4 m od linii rozgraniczającej tereny dróg wewnętrznych,
- h) przy projektowaniu poszczególnych elementów zainwestowania należy uwzględnić zasady wynikające z uniwersalnego projektowania, w szczególności służące zapewnieniu dostępności architektonicznej osobom ze szczególnymi potrzebami;
- 4) w zakresie miejsc do parkowania ustala się:
- a) dla zabudowy mieszkaniowej - nie mniej niż 2 miejsca parkingowe na 1 mieszkanie,
 - b) wszystkie miejsca parkingowe należy zlokalizować na działce budowlanej, na której będzie realizowana inwestycja;
- 5) minimalna powierzchnia wydzielanych działek budowlanych 800 m².
3. Wyznacza się tereny zabudowy mieszkaniowej jednorodzinnej, oznaczone na rysunku planu miejscowego symbolem MN 2.1, MN 2.2, MN 2.3, dla których obowiązują następujące ustalenia:
- 1) przeznaczenie podstawowe: zabudowa mieszkaniowa jednorodzinna - wolno stojąca i bliźniacza;
- 2) przeznaczenie uzupełniające:
- a) nieuciążliwe usługi komercyjne,
 - b) usługi związane z obsługą ruchu turystycznego;
- 3) zasady kształtowania zabudowy oraz wskaźniki zagospodarowania terenu:
- a) gabaryty budynków:
 - wysokość elewacji - maksymalnie 2 kondygnacje nadziemne, przy czym ostatnia jako poddasze użytkowe, jednak nie więcej niż 12 m,
 - dopuszcza się wprowadzenie kondygnacji podziemnych,
 - b) wysokość obiektów nie będących budynkami - maksymalnie 10 m,
 - c) powierzchnia zabudowy - maksymalnie 30% w odniesieniu do powierzchni działki budowlanej,
 - d) powierzchnia biologicznie czynna - minimalnie 45% w odniesieniu do powierzchni działki budowlanej,
 - e) wskaźnik intensywności zabudowy jako wskaźnik powierzchni całkowitej zabudowy w odniesieniu do powierzchni działki budowlanej: od 0 do 0,3,
 - f) parametry dachów:
 - dwuspadowy lub wielospadowy, o kącie nachylenia połaci 30°- 45° lub dach mansardowy o tradycyjnych dla regionu kątach nachylenia połaci,
 - pokrycie dachowe - dachówka ceramiczna, cementowa lub inny materiał imitujący dachówkę, w kolorze matowym czerwonym, ceglastym,
 - w uzasadnionych przypadkach dopuszcza się odstępstwo od ww. zasad na maksymalnie 20% powierzchni rzutu dachu - dla takich elementów jak: zadaszenia nad wejściem, ganki, tarasy oraz lukarny,

- g) w zakresie lokalizacji nowej zabudowy należy zachować nieprzekraczalne linie zabudowy określone na rysunku planu miejscowego w odległości:
- 6 m od linii rozgraniczającej tereny dróg dojazdowych,
 - 4 m od linii rozgraniczającej tereny dróg wewnętrznych,
 - 10 m od terenu kolejowego przy czym nie mniej niż 20 m od osi skrajnego toru,
- h) przy projektowaniu poszczególnych elementów zainwestowania należy uwzględnić zasady wynikające z uniwersalnego projektowania, w szczególności służące zapewnieniu dostępności architektonicznej osobom ze szczególnymi potrzebami;
- 4) w zakresie miejsc do parkowania ustala się:
- a) dla zabudowy mieszkaniowej - nie mniej niż 2 miejsca parkingowe na 1 mieszkanie,
 - b) wszystkie miejsca parkingowe należy zlokalizować na działce budowlanej, na której będzie realizowana inwestycja;
- 5) minimalna powierzchnia wydzielanych działek budowlanych 1000 m².
4. Wyznacza się tereny zabudowy mieszkaniowej jednorodzinnej oraz usług, oznaczone na rysunku planu miejscowego symbolami MN/U 1.1, MN/U 1.2, dla których obowiązują następujące ustalenia:
- 1) przeznaczenie podstawowe:
- a) zabudowa mieszkaniowa jednorodzinna - wolno stojąca i bliźniacza,
 - b) nieuciążliwe usługi,
 - c) usługi podstawowe;
- 2) zasady kształtowania zabudowy oraz wskaźniki zagospodarowania terenu:
- a) gabaryty budynków:
 - wysokość elewacji - maksymalnie 3 kondygnacje nadziemne, przy czym ostatnia jako poddasze użytkowe, jednak nie więcej niż 16 m,
 - dopuszcza się wprowadzenie kondygnacji podziemnych,
 - b) wysokość obiektów nie będących budynkami - maksymalnie 10 m,
 - c) powierzchnia zabudowy - maksymalnie 30% w odniesieniu do powierzchni działki budowlanej,
 - d) powierzchnia biologicznie czynna - minimalnie 45% w odniesieniu do powierzchni działki budowlanej,
 - e) wskaźnik intensywności zabudowy jako wskaźnik powierzchni całkowitej zabudowy w odniesieniu do powierzchni działki budowlanej: od 0 do 0,40,
 - f) parametry dachów:
 - dwuspadowy lub wielospadowy, o kącie nachylenia połaci 30°- 45° lub dach mansardowy o tradycyjnych dla regionu kątach nachylenia połaci,
 - pokrycie dachowe - dachówka ceramiczna, cementowa lub inny materiał imitujący dachówkę, w kolorze matowym czerwonym, ceglastym,
 - w uzasadnionych przypadkach dopuszcza się odstępstwo od ww. zasad na maksymalnie 20% powierzchni rzutu dachu - dla takich elementów jak: zadaszenia nad wejściem, ganki, tarasy oraz lukarny,
 - g) w zakresie lokalizacji nowej zabudowy należy zachować nieprzekraczalne linie zabudowy określone na rysunku planu miejscowego w odległości:
 - 6 m od linii rozgraniczającej tereny dróg dojazdowych,
 - 10 m od terenu kolejowego przy czym nie mniej niż 20 m od osi skrajnego toru,

- h) przy projektowaniu poszczególnych elementów zainwestowania należy uwzględnić zasady wynikające z uniwersalnego projektowania, w szczególności służące zapewnieniu dostępności architektonicznej osobom ze szczególnymi potrzebami;
- 3) w zakresie miejsc do parkowania ustala się:
 - a) dla zabudowy mieszkaniowej - nie mniej niż 1 miejsce parkingowe na 1 mieszkanie,
 - b) dla usług - nie mniej niż 1 miejsce parkingowe na każde rozpoczęte 50 m² powierzchni użytkowej wskazanych na usługi,
 - c) wszystkie miejsca parkingowe należy zlokalizować na działce budowlanej, na której będzie realizowana inwestycja;
- 4) minimalna powierzchnia nowo wydzielonych działek budowlanych: 1500 m².
- 5. Wyznacza się teren wód powierzchniowych, oznaczony na rysunku planu miejscowego symbolem WS 1.1, dla którego obowiązują następujące ustalenia:
 - 1) przeznaczenie podstawowe: ciekі wodne wraz z niezbędnymi urządzeniami i obiektami pomocniczymi mającymi na celu regulację ciekіu i ochronę przed powodzią;
 - 2) zasady kształtowania zabudowy oraz wskaźniki zagospodarowania terenu:
 - a) należy ograniczyć wszelkie działania mogące utrudnić ochronę przed powodzią oraz wpłynąć na pogorszenie jakości wód,
 - b) na całym terenie wyklucza się lokalizację budynków oraz wiat.

Rozdział 3.

ZASADY MODERNIZACJI, ROZBUDOWY I BUDOWY SYSTEMÓW KOMUNIKACJI ORAZ INFRASTRUKTURY TECHNICZNEJ

§ 4. 1. Zasady określone w niniejszym paragrafie podlegają ograniczeniom określonym w rozdziale 4 niniejszej uchwały, zawierającym szczególne warunki zagospodarowania terenów oraz ograniczenia w ich użytkowaniu.

2. W ramach wymaganej ilości miejsc parkingowych określonych w § 3 uwzględnić miejsca przeznaczone na parkowanie pojazdów zaopatrzonych w kartę parkingową w ilości:

- 1) 1 stanowisko – jeżeli liczba wymaganych miejsc parkingowych wynosi 5 - 20;
- 2) 2 stanowiska – jeżeli liczba wymaganych miejsc parkingowych wynosi więcej niż 20;
- 3) powyższe współczynniki nie dotyczą miejsc postojowych realizowanych na podstawie przepisów odrębnych.

3. Wyznacza się tereny dróg dojazdowych, oznaczone na rysunku planu miejscowego symbolem KDD 1.1, KDD 1.2, KDD 1.3, dla których obowiązują następujące ustalenia:

- 1) przeznaczenie podstawowe: drogi publiczne dojazdowe klasy D wraz z infrastrukturą drogową, towarzyszącymi obiektami inżynierskimi oraz niezbędnymi urządzeniami technicznymi związanymi z prowadzeniem i zabezpieczeniem ruchu;
- 2) wskaźniki oraz zasady zagospodarowania terenu:
 - a) poszerzenie ulicy Bartosza Głowackiego - szerokość w liniach rozgraniczających - zgodnie z rysunkiem planu miejscowego,
 - b) należy dążyć do osiągnięcia pełnych parametrów drogi i ulicy klasy D - zgodnie z zasadami określonymi w aktualnych przepisach prawa, w szczególności dotyczących dróg publicznych oraz przygotowania i realizacji inwestycji w tym zakresie,
 - c) realizacja niezbędnych elementów układu komunikacyjnego, w tym skrzyżowań, zjazdów i wjazdów - na zasadach określonych w aktualnych przepisach prawa,
 - d) w liniach rozgraniczających terenu dopuszcza się:

- lokalizację elementów towarzyszących komunikacji drogowej, w szczególności: chodników, ścieżek rowerowych, miejsc parkingowych, zatok,
- lokalizację zieleni w formie pasów zieleni przyulicznej oraz w formie pojedynczych drzew,
- lokalizację urządzeń oraz sieci infrastruktury technicznej, w tym urządzeń odwadniających,
- lokalizację obiektów małej architektury służących utrzymaniu porządku i obsłudze dróg.

4. Wyznacza się tereny dróg wewnętrznych, oznaczone na rysunku planu miejscowego symbolem KDW 1.1, KDW 1.2, KDW 1.3, dla których obowiązują następujące ustalenia:

- 1) przeznaczenie podstawowe: drogi wewnętrzne wraz z infrastrukturą drogową, towarzyszącymi obiektami inżynierskimi, oraz niezbędnymi urządzeniami technicznymi, związanymi z prowadzeniem i zabezpieczeniem ruchu;
- 2) wskaźniki oraz zasady zagospodarowania terenu:
 - a) szerokość dróg w liniach rozgraniczających - zgodnie z rysunkiem planu miejscowego, to jest nie mniej niż 6,
 - b) dopuszcza się zagospodarowanie w formie jednoprzestrzennego ciągu pieszo-jezdnego, tj. bez wydzielania jezdni oraz chodników,
 - c) w liniach rozgraniczających terenu dopuszcza się:
 - lokalizację elementów towarzyszących komunikacji drogowej, w szczególności: chodników, ścieżek rowerowych, miejsc parkingowych, zatok,
 - lokalizację zieleni w formie pasów zieleni przyulicznej oraz w formie pojedynczych drzew,
 - lokalizację urządzeń oraz sieci infrastruktury technicznej, w tym urządzeń odwadniających,
 - lokalizację obiektów małej architektury służących utrzymaniu porządku i obsłudze dróg.

§ 5. 1. Dopuszcza się lokalizację niezbędnych dystrybucyjnych sieci i urządzeń infrastruktury technicznej na całym obszarze objętym planem miejscowym, przy czym ich budowa oraz rozbudowa nie może powodować nowych ograniczeń w zabudowie i zagospodarowaniu terenu.

2. Powiązanie z zewnętrzną siecią infrastruktury technicznej zgodnie z zasadami określonymi w niniejszym paragrafie.

3. W zakresie urządzeń wytwarzających energię z odnawialnych źródeł energii na całym obszarze objętym planem miejscowym wyklucza się lokalizację:

- 1) urządzeń i instalacji wykorzystujących energię wiatru;
- 2) urządzeń i instalacji wykorzystujących biogaz rolniczy;
- 3) instalacji odnawialnego źródła energii o mocy większej niż moc mikroinstalacji określona na podstawie przepisów odrębnych.

4. Zasady modernizacji, rozbudowy i budowy infrastruktury technicznej związanej z zaopatrzeniem w wodę:

- 1) ustala się zaopatrzenie w wodę z wodociągu miejskiego - po rozbudowie;
- 2) dopuszcza się ujęcia własne - na zasadach określonych w aktualnych przepisach prawa.

5. Zasady modernizacji, rozbudowy i budowy infrastruktury technicznej związanej z zaopatrzeniem w energię elektryczną:

- 1) ustala się w zakresie zaopatrzenia w energię elektryczną - z istniejącej i planowanej sieci i urządzeń infrastruktury elektroenergetycznej, z zastrzeżeniem iż, budowę nowej elektroenergetycznej sieci dystrybucyjnej średniego i niskiego napięcia należy realizować w formie podziemnych linii kablowych, przy czym ww. budowa nie może powodować nowych ograniczeń w zabudowie i zagospodarowaniu nieruchomości wskazanych do zainwestowania;

- 2) dopuszcza się korektę przebiegu istniejących kablowych i napowietrznych sieci elektroenergetycznych, przy czym lokalizacja przewodów nie może powodować konieczności zwiększenia ustalonych pasów technologicznych lub ustalenia nowych ograniczeń;
- 3) dla istniejącej napowietrznej linii elektroenergetycznej o napięciu znamionowym 20 kV ustala się pasy techniczne ochrony funkcyjnej o szerokości 14 m - po 7 m od osi linii po każdej ze stron;
- 4) w granicach ww. pasów technicznych należy ograniczyć działania mogące utrudnić prawidłową eksploatację sieci, w szczególności wyklucza się nasadzenia zieleni wysokiej i o rozbudowanym systemie korzeniowym, lokalizację nowej zabudowy.

6. Zasady modernizacji, rozbudowy i budowy infrastruktury technicznej związanej z zaopatrzeniem w energię ciepłą - ustala się ogrzewanie indywidualne lub zdalaczynne - na zasadach określonych w odpowiednich przepisach prawa, w szczególności dotyczących ograniczeń i zakazów w zakresie eksploatacji instalacji, w których następuje spalanie paliw.

7. Zasady modernizacji, rozbudowy i budowy infrastruktury technicznej związanej z zaopatrzeniem w gaz - ustala się zaopatrzenie w gaz z dystrybucyjnej sieci gazowej realizowanej w oparciu o obowiązujące przepisy - z zastrzeżeniem ust. 1. Dopuszcza się stosowanie rozwiązań indywidualnych, w tym zbiorników zaopatrzenia w gaz płynny - na zasadach określonych w odpowiednich przepisach prawa.

8. W zakresie zasad modernizacji, rozbudowy i budowy infrastruktury technicznej związanej z unieszkodliwianiem odpadów ustala się gromadzenie odpadów w przystosowanych pojemnikach oraz zorganizowany wywóz na składowisko odpadów - na zasadach określonych w aktualnych przepisach prawa.

9. Zasady modernizacji, rozbudowy i budowy infrastruktury technicznej związanej z odprowadzaniem ścieków:

- 1) ustala się docelowo system grupowego odprowadzenia ścieków do kanalizacji oraz oczyszczalni ścieków - po rozbudowie;
- 2) dopuszcza się przebudowę istniejących sieci kanalizacyjnych stosownie do potrzeb wynikających z planowanej zabudowy i zagospodarowania terenu;
- 3) dopuszcza się szczelne zbiorniki bezodpływowe, przydomowe oczyszczalnie ścieków oraz inne rozwiązania zgodne z aktualnymi przepisami prawa.

10. W zakresie zasad modernizacji, rozbudowy i budowy infrastruktury technicznej związanej z odprowadzaniem wód opadowych i roztopowych - ustala się system kanalizacji deszczowej lub inne rozwiązania, w szczególności odprowadzenie wód opadowych na teren własny oraz działania związane ze zwiększaniem retencji wód - na zasadach określonych w aktualnych przepisach prawa. Nie dopuszcza się odprowadzania wód opadowych na teren kolejowy i korzystania z kolejowych urządzeń odwadniających.

11. W zakresie zasad modernizacji, rozbudowy i budowy infrastruktury technicznej związanej z telekomunikacją - dopuszcza się realizację obiektów budowlanych dla świadczenia usług w formie tradycyjnej - przewodowej, jak również z wykorzystaniem nowych technologii, w szczególności bezprzewodowych - na zasadach określonych w aktualnych przepisach prawa - z zastrzeżeniem ust. 1.

Rozdział 4.

ZASADY OCHRONY ŚRODOWISKA, PRZYRODY, KRAJOBRAZU ORAZ OCHRONY DZIEDZICTWA KULTUROWEGO I ZABYTKÓW, W TYM KRAJOBRAZÓW KULTUROWYCH, A TAKŻE ZASADY KSZTAŁTOWANIA KRAJOBRAZU

§ 6. Na obszarze objętym planem miejscowym nie występują tereny lub obiekty podlegające ochronie, na podstawie przepisów z zakresu ochrony przyrody.

§ 7. 1. W zakresie ochrony środowiska ustala się:

- 1) dla obszaru położonego w granicach całej GZWP nr 341 Niecka Wewnętrznsudecka Kudowa Zdój - Bystrzyca Kłodzka należy uwzględnić wytyczne zawarte w aktualnych przepisach prawa dotyczących ww. GZWP;

- 2) cały obszar objęty planem miejscowym położony jest w granicach strefy ochrony uzdrowiskowej „C” obszaru uzdrowiska, dlatego należy uwzględnić wytyczne zawarte w Statucie Uzdrowiska oraz aktualnych przepisach prawa dotyczących ww. strefy;
 - 3) w granicach strefy ochronnej od terenów zamkniętych należy zachować następujące zasady:
 - a) przy prowadzeniu wszelkich działań należy uwzględnić wytyczne zawarte w aktualnych przepisach prawa, w szczególności dotyczących odległości i warunków dopuszczonych w transporcie kolejowym,
 - b) wszelkie inwestycje muszą uwzględniać uciążliwości i zagrożenia pochodzące od linii kolejowej, związane ze wstrząsami i wibracjami, iskrzeniem, zadymieniem, możliwością skażenia terenu, hałasem, promieniowaniem elektromagnetycznym,
 - c) dopuszcza się lokalizację obiektów i urządzeń mających na celu zabezpieczenie przed wibracjami, drganiami oraz hałasem pochodzącymi od linii kolejowej,
 - d) wyklucza się zmianę stosunków wodnych w sąsiedztwie linii kolejowej, mogących negatywnie wpłynąć na podtorze kolejowe,
 - e) wyklucza się działalność związaną z obrotem substancjami łatwopalnymi, żrącymi, wybuchowymi i pyłącymi, stanowiącymi zagrożenie dla ruchu kolejowego,
 - f) lokalizowanie infrastruktury technicznej oraz zieleni nie może naruszać bezpieczeństwa ruchu kolejowego,
 - g) lokalizację masztów oraz konstrukcji wieżowych od obszaru kolejowego dopuszcza się w odległości większej niż planowana wysokość obiektu budowlanego,
 - h) sytuowanie drzew i krzewów nie powinno powodować zagrożeń dla transportu kolejowego;
 - 4) w strefie 20 m od obszaru kolejowego obowiązują ograniczenia związane z prowadzeniem robót ziemnych zgodnie z przepisami odrębnymi;
 - 5) ochronę przed hałasem według następujących standardów akustycznych, określonych w aktualnych przepisach prawa, dotyczących dopuszczalnych poziomów hałasu w środowisku:
 - a) dla terenów oznaczonych na rysunku planu miejscowego symbolem MN, jak dla terenów zabudowy mieszkaniowej jednorodzinnej,
 - b) dla terenów oznaczonych na rysunku planu miejscowego symbolem MN/U, jak dla terenów mieszkaniowo-usługowych,
 - c) lokalizacja nowej zabudowy wzdłuż linii kolejowych, powinna uwzględniać zachowanie norm dopuszczalnego natężenia hałasu.
2. W zakresie ochrony krajobrazu oraz ochrony dziedzictwa kulturowego i zabytków, w tym krajobrazów kulturowych, a także zasad kształtowania krajobrazu ustala się:
- 1) w celu ochrony krajobrazu:
 - a) przy realizacji inwestycji polegających na wznoszeniu nowych obiektów kubaturowych zaleca się, by zabudowa została harmonijnie wkomponowana w krajobraz,
 - b) zakaz stosowania jaskrawych kolorów elewacji budynków,
 - c) projektowane budynki powinny być wpisane w lokalną tradycję architektoniczno-budowlaną, o wysokich walorach architektonicznych,
 - d) nowa zabudowa powinna harmonizować z historycznym krajobrazem miasta w zakresie skali budynków oraz materiałów użytych na elewacji;
 - 2) ochronę potencjalnych zabytków archeologicznych pozyskanych w trakcie robót ziemnych, budowlanych lub jako znaleziska przypadkowe:
 - a) wszelkie przedmioty, co do których istnieje przypuszczenie, iż są zabytkiem, pozyskane w trakcie prac ziemnych lub odkryte jako przypadkowe znalezisko podlegają ochronie prawnej na podstawie przepisów odrębnych,

- b) postępowanie z przedmiotami lub obiektami o cechach zabytkowych odkrytymi w trakcie prowadzonych robót budowlanych lub prac ziemnych należy prowadzić z uwzględnieniem obowiązujących przepisów odrębnych.

Rozdział 5.

SZCZEGÓŁOWE ZASADY I WARUNKI SCALANIA I PODZIAŁU NIERUCHOMOŚCI OBJĘTYCH PLANEM MIEJSCOWYM

§ 8. W zakresie zasad i warunków scalania i podziału nieruchomości ustala się:

- 1) szerokości frontów działek:
 - a) dla terenów oznaczonych symbolem MN, MN/U, nie mniej niż 20 m,
 - b) dla pozostałych terenów - nie mniej niż 1 m;
- 2) powierzchnia działek:
 - a) dla terenów oznaczonych symbolem MN 1, nie mniej niż 800 m²,
 - b) dla terenów oznaczonych symbolem MN 2, nie mniej niż 1000 m²,
 - c) dla terenu oznaczonego symbolem MN/U, nie mniej niż 1500 m²,
 - d) dla pozostałych terenów - nie mniej niż 1 m;
- 3) kąt położenia granic działek w stosunku do pasa drogowego
 - a) dla terenów oznaczonych symbolem MN, MN/U od 60 do 90 stopni,
 - b) dla pozostałych terenów - od 20 do 90 stopni.

Rozdział 6.

POZOSTAŁE USTALENIA PLANU MIEJSCOWEGO

§ 9. 1. Stawki procentowe, na podstawie których nalicza się opłatę, o której mowa w art. 36 ust. 4 ustawy ustala się w wysokości:

- 1) dla terenów MN/U - 30%;
- 2) dla pozostałych terenów - 0,1%.

2. W planie miejscowym nie określa się:

- 1) wymagań wynikających z potrzeb kształtowania przestrzeni publicznych - ze względu na brak terenów uznanych za przestrzeń publiczną;
- 2) granic i sposobów zagospodarowania: terenów górniczych, obszarów szczególnego zagrożenia powodzią oraz zagrożonych osuwaniem się mas ziemnych, krajobrazów priorytetowych określonych w audycie krajobrazowym oraz w planach zagospodarowania przestrzennego województwa - ze względu na brak takich terenów i obszarów;
- 3) zasad ochrony dóbr kultury współczesnej - ze względu na brak takich elementów w granicach opracowania;
- 4) sposobu i terminu tymczasowego zagospodarowania, urządzania i użytkowania terenów - ze względu na brak potrzeby takiego zagospodarowania;
- 5) zasad i sposobów zagospodarowania zabudowy oraz infrastruktury technicznej wymagającej rehabilitacji - ze względu na brak takich elementów w granicach opracowania.

Rozdział 7.


USTALENIA KOŃCOWE

§ 10. 1. Wykonanie uchwały powierza się Burmistrzowi Miasta Polanica-Zdrój.

2. Uchwała wchodzi w życie po upływie 14 dni od dnia ogłoszenia w Dzienniku Urzędowym Województwa Dolnośląskiego.

Przewodnicząca Rady Miejskiej w Polanicy-Zdrój:
Marlena Runiewicz-Wac

**MIEJSCOWY PLAN ZAGOSPODAROWANIA PRZESTRZENNEGO
MPZP NOWY WIELISŁAW - UL. GŁOWACKIEGO
DLA OBSZARU POŁOŻONEGO W REJONIE ULICY BARTOSZA GŁOWACKIEGO W OBREBIE NOWY WIELISŁAW**

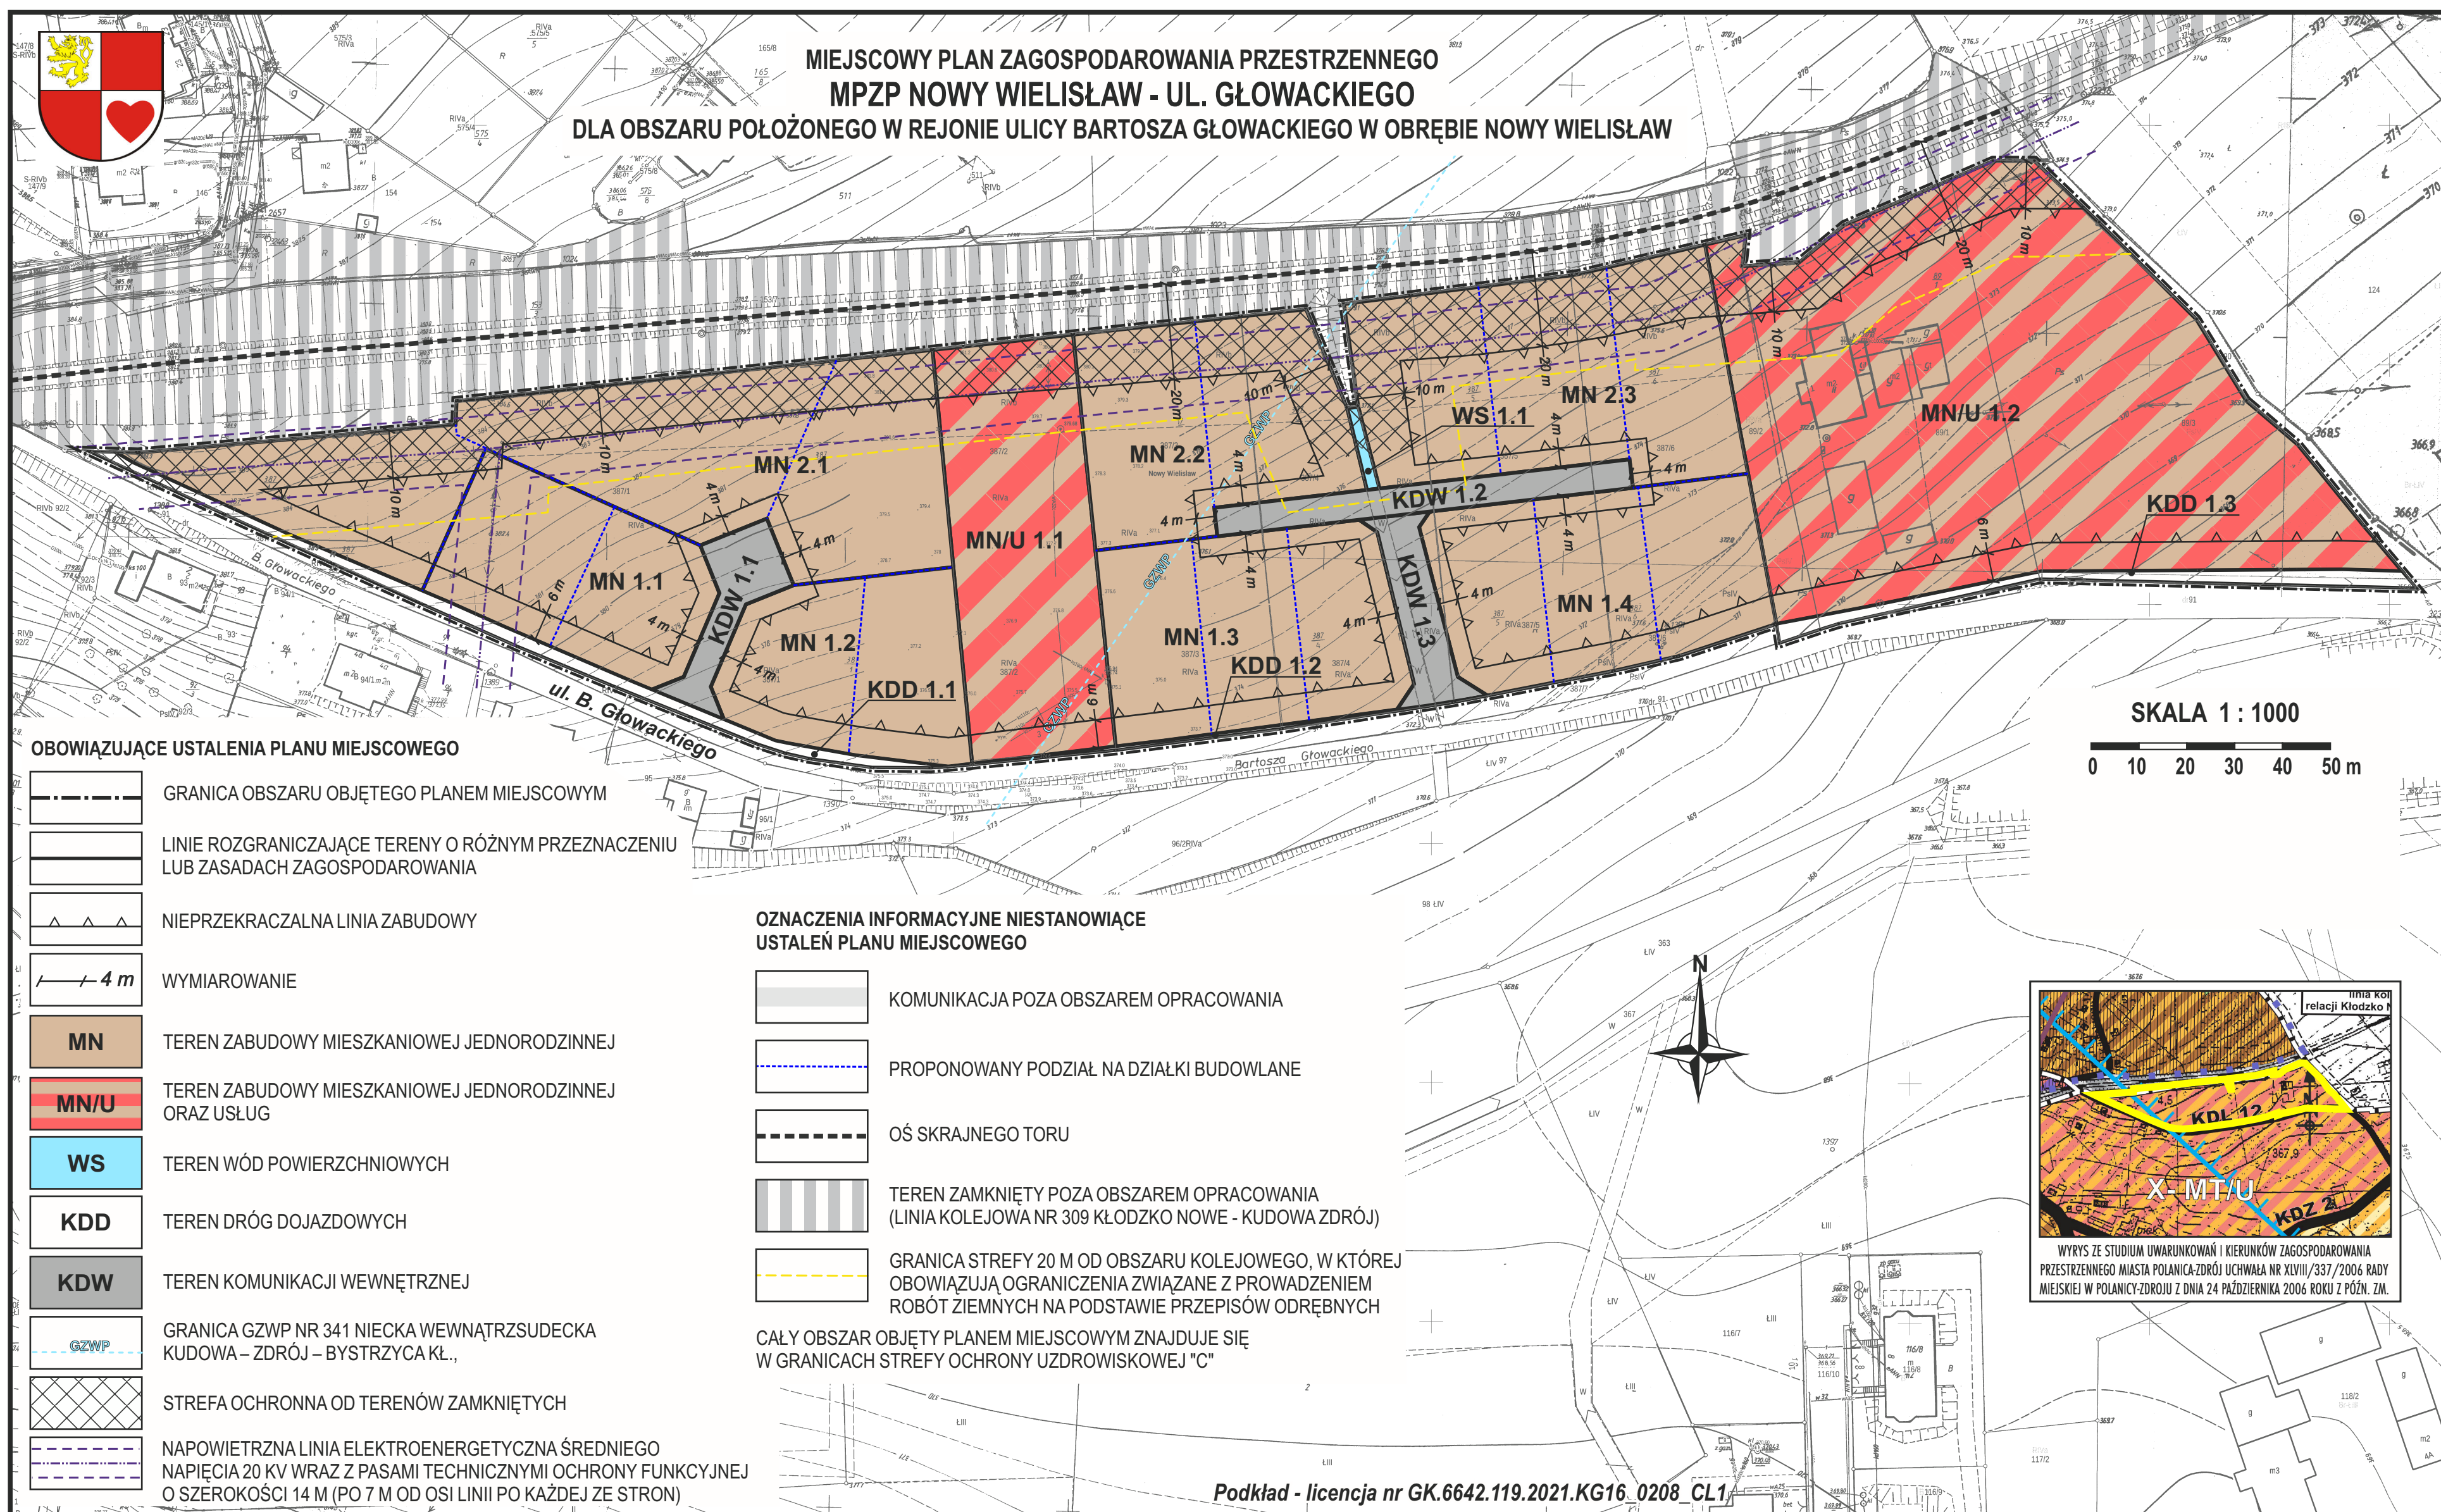

Załącznik Nr 2 do uchwały Nr III/21/2022
Rady Miejskiej w Polanicy-Zdroju
z dnia 2 marca 2022 r.

Rozstrzygnięcie
o sposobie rozpatrzenia uwag wniesionych do projektu miejscowego planu zagospodarowania
przestrzennego MPZP NOWY WIELISŁAW - UL. GŁOWACKIEGO

Na podstawie art. 18 ust. 2 pkt 5 ustawy z dnia 8 marca 1990 r. o samorządzie gminnym (Dz. U. z 2021 r. poz. 1372 z późn. zm.), art. 20 ust. 1 ustawy z dnia 27 marca 2003 r. o planowaniu i zagospodarowaniu przestrzennym (Dz. U. z 2021 r. poz. 741 z późn. zm.) oraz stanowiska Burmistrza Miasta Polanicy-Zdroju z dnia 3 lutego 2022 r. o braku uwag wniesionych do projektu miejscowego planu zagospodarowania przestrzennego mpzp NOWY WIELISŁAW - UL. GŁOWACKIEGO dla obszaru położonego w Polanicy-Zdroju, w rejonie ulicy Bartosza Głowackiego w obrębie Nowy Wielisław, w trakcie wyłożenia do publicznego wglądu, odstępuje się od rozstrzygnięcia.

Załącznik Nr 3 do uchwały Nr III/21/2022

Rady Miejskiej w Polanicy-Zdroju

z dnia 2 marca 2022 r.

Rozstrzygnięcie

o sposobie realizacji, zapisanych w planie, inwestycji z zakresu infrastruktury technicznej, które należą do zadań własnych gminy oraz zasadach ich finansowania, zgodnie z przepisami o finansach publicznych

Na podstawie art. 20 ust. 1 ustawy z 27 marca 2003 r. o planowaniu i zagospodarowaniu przestrzennym (Dz. U. z 2021 r. poz. 741 z późn. zm.), art. 7 ust. 1 pkt 3 ustawy z 8 marca 1990 r. o samorządzie gminnym (Dz. U. z 2021 r. poz. 1372 z późn. zm.) stwierdza się, iż realizacja ustaleń niniejszego planu w zakresie infrastruktury drogowej oraz infrastruktury technicznej nie będzie generować nowych kosztów. Projekt nie przewiduje budowy nowych dróg publicznych, które by nie były wskazane w już obowiązujących aktach prawa miejscowego a dalsza rozbudowa infrastruktury technicznej będzie odbywać się zgodnie z zasadami określonymi w wieloletnich programach rozwoju miasta Polanica-Zdrój.

Załącznik Nr 4 do uchwały Nr III/21/2022

Rady Miejskiej w Polanicy-Zdroju

z dnia 2 marca 2022 r.

Zalacznik4.gml

**Dane przestrzenne o których mowa w art. 67a ust. 3 i 5 ustawy o planowaniu i zagospodarowaniu
przestrzennym**